


Profil 9
11123 Kose – Ravila – Nõmbra tee km 2,72
1:100

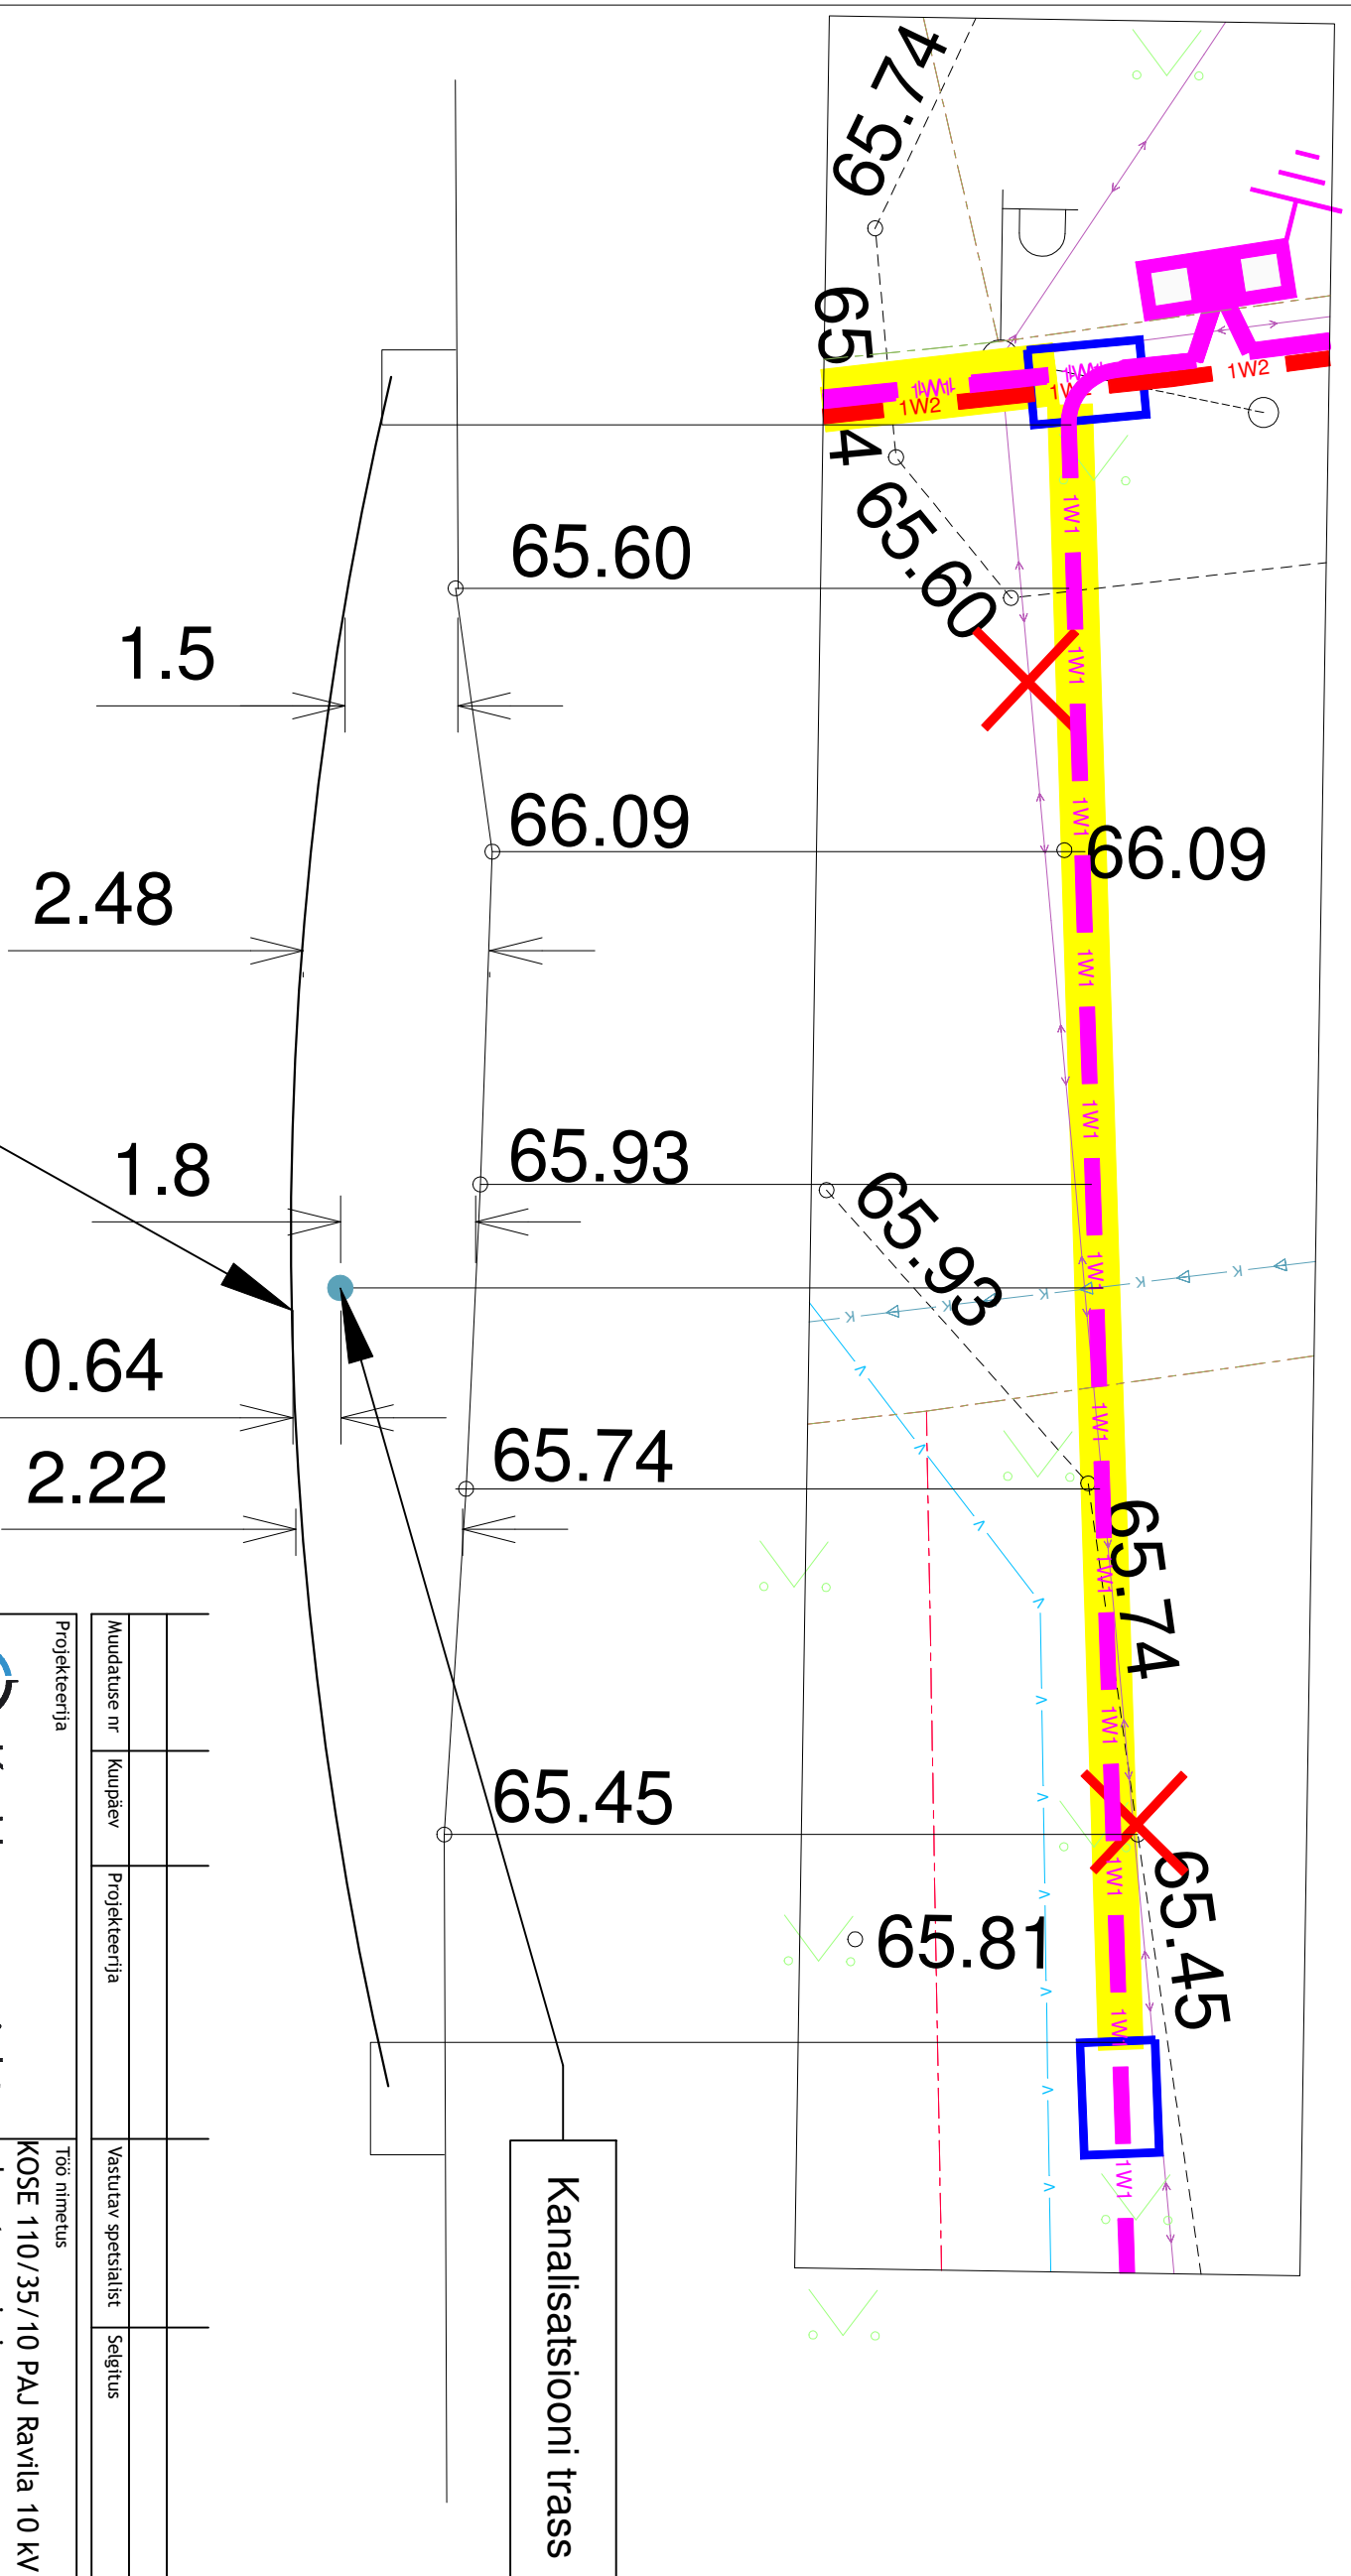

Proj. kaabelliin kaitsetorus PT1250N D=110mm

Kanalisatsioonitrass

Muudatuse nr	Kaupäev	Projekteerija	Vastutav spetsialist	Selgitus
<p>Projekteerija</p> <p>Keskonnaprojekt ENGINEERING & CONSULTATIONS</p> <p>OÜ KESKKONNAPROJEKT A: Ringtee 12, 50105 Tartu T: +372 7305 060 E: kpe@keskkonnaprojekt.ee MTR reg nr EP10769210-0001</p>				
<p>Töö nimetus</p> <p>KOSE 110/35/10 PAJ Ravila 10 kV fiidri rekonstrueerimine</p>			<p>Töö tellija</p> <p>Enefit OÜ</p>	
<p>Vastutav spetsialist</p> <p>Ilja Galkin</p>			<p>Töö väljandmise aeg</p> <p>29.11.2023</p>	
<p>Objekti aadress</p> <p>Kose alevik, Kose vald, Harjumaa</p>			<p>Joonise digiaadress</p> <p>IP6050_TP_EL-6-09_profiil19</p>	
<p>Alkiri</p> <p>/alkirjastatud /alkirjastatud</p>			<p>Töö number</p> <p>IP6050</p>	
<p>Alkiri</p> <p>/alkirjastatud /alkirjastatud</p>			<p>Mootkava</p> <p>1:100</p>	
<p>Alkiri</p> <p>/alkirjastatud /alkirjastatud</p>			<p>Joonise number</p> <p>EL-6-09</p>	