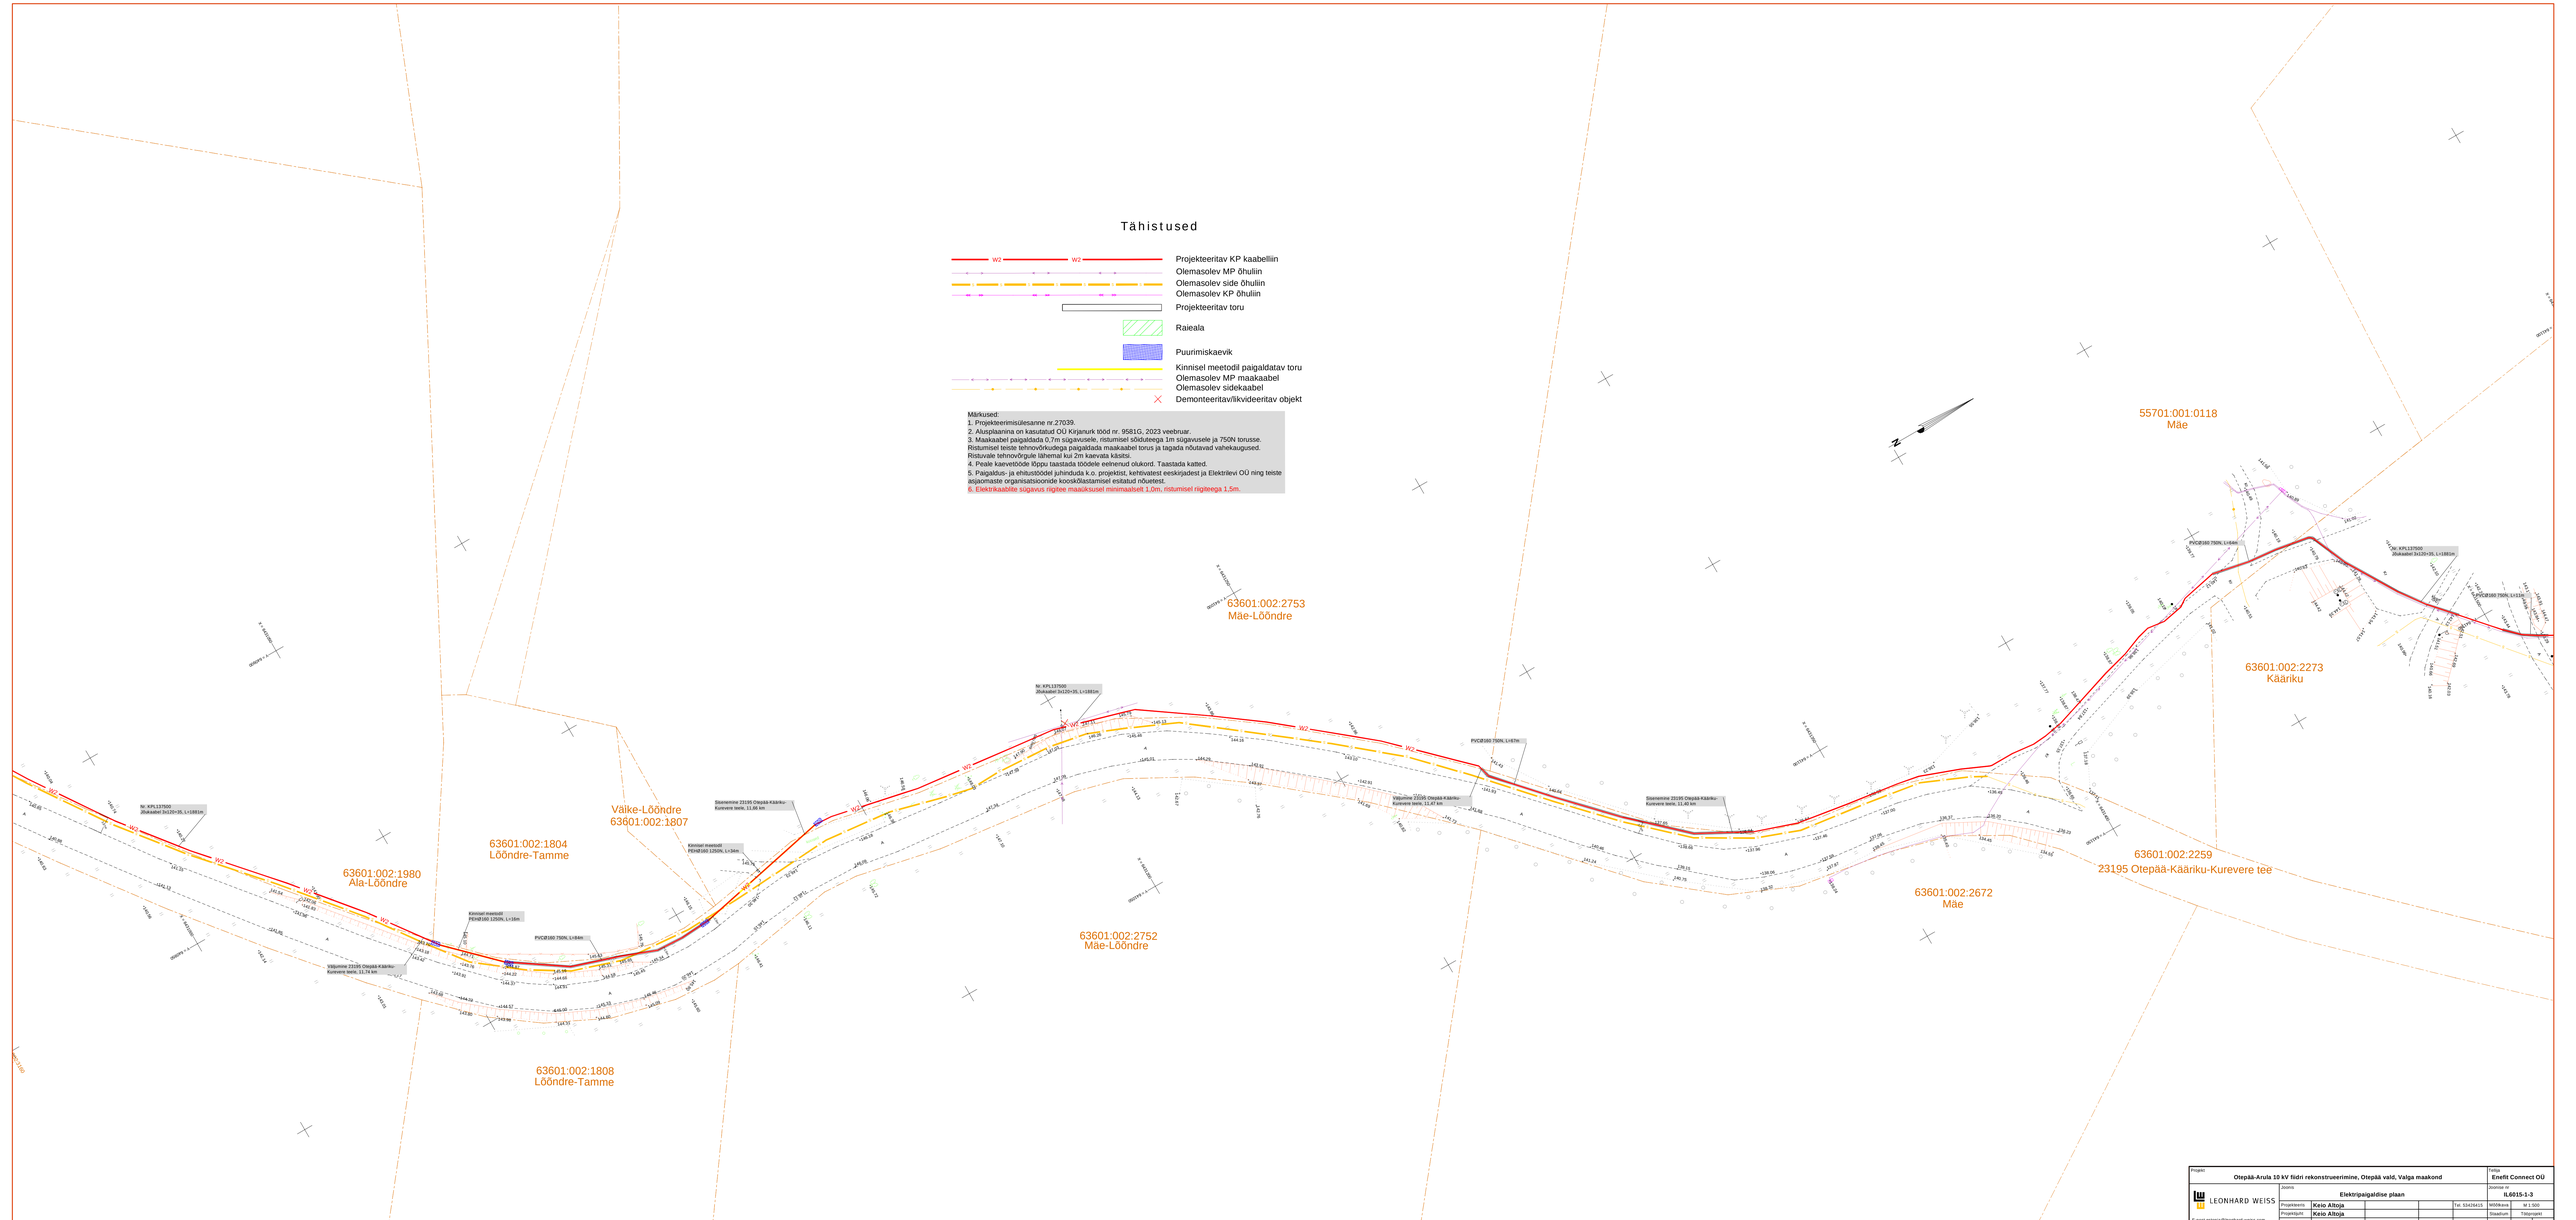

Projekt	Otepää-Arula 10 kV fiidri rekonstrueerimine, Otepää vald, Valga maakond				Tellija	Enefit Connect OÜ
LEONHARD WEISS	Joonis	Elektripaigaldise plaan			Joonise nr.	IL6015-1-3
E-post estonia@leonhard-weiss.com Telefon +372 663 3366 Registrikood 12282443	Projekteerija	Keio Altoja		Tel. 53425415	9508kava	M 1:500
	Projektijuht	Keio Altoja			Staadium	Töönjoonis
	Kontrollis	Keio Altoja			Kuupäev	Leht / Lehti
					EST	1 / 1