

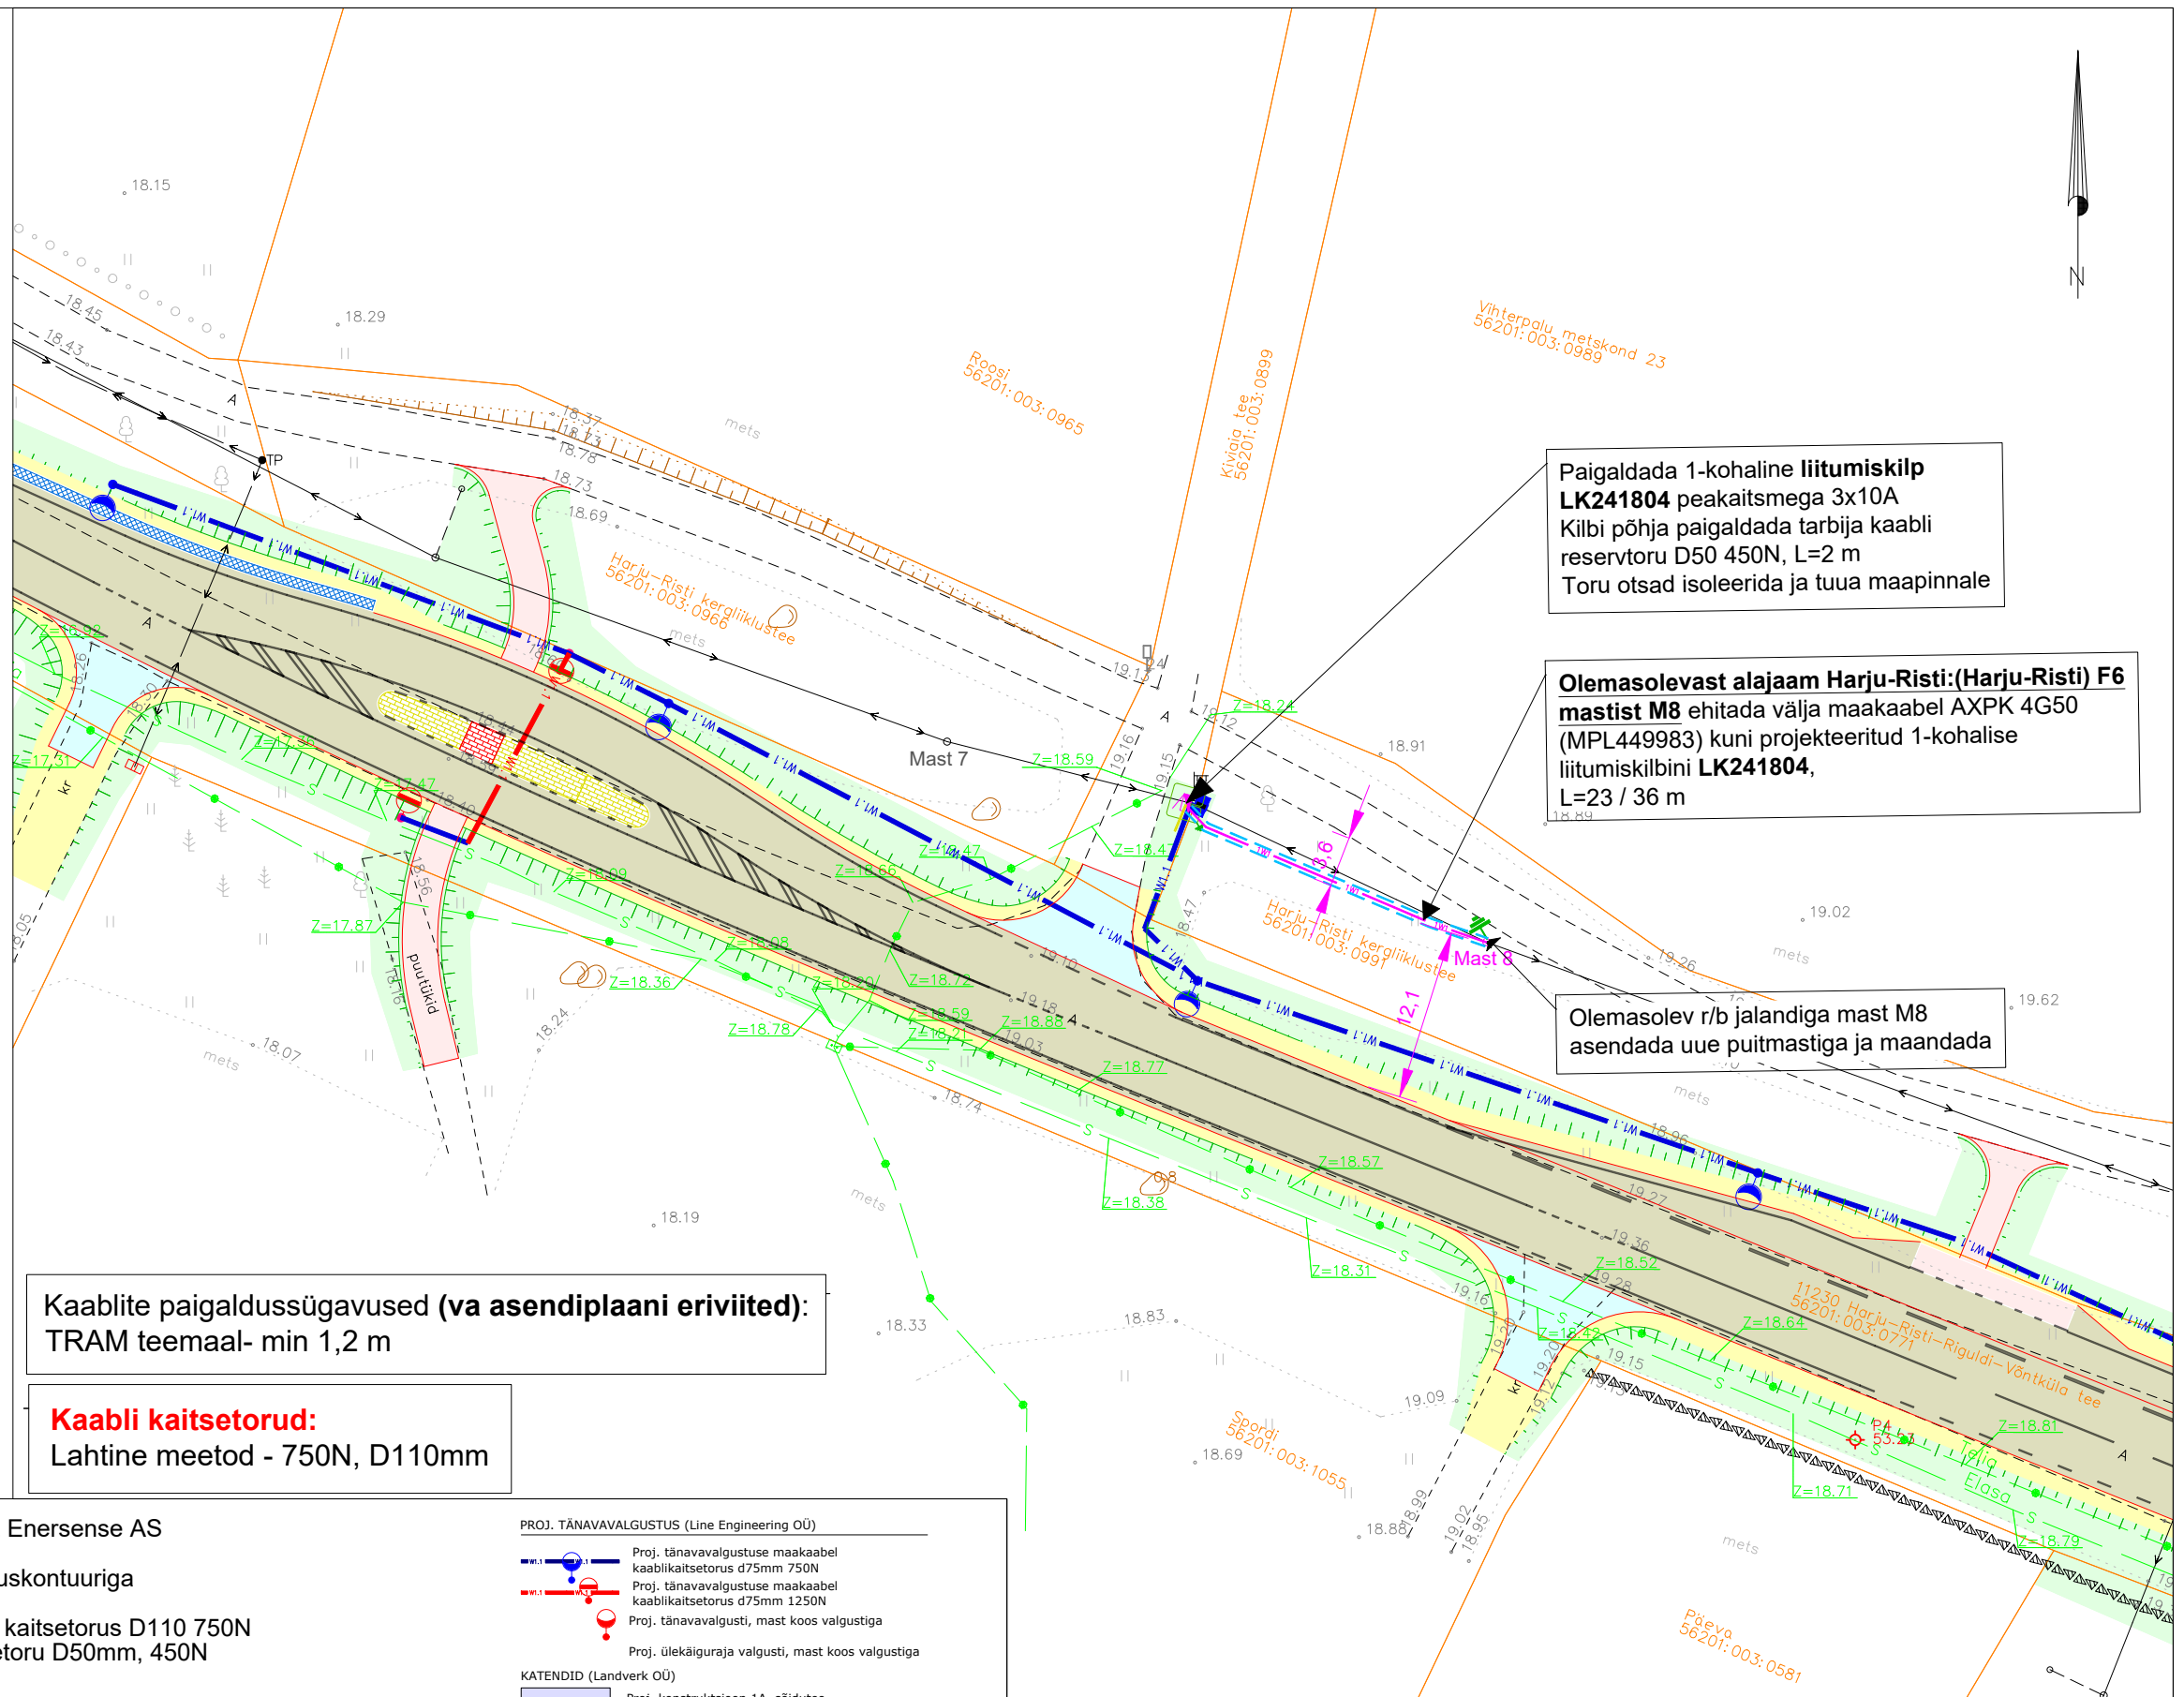


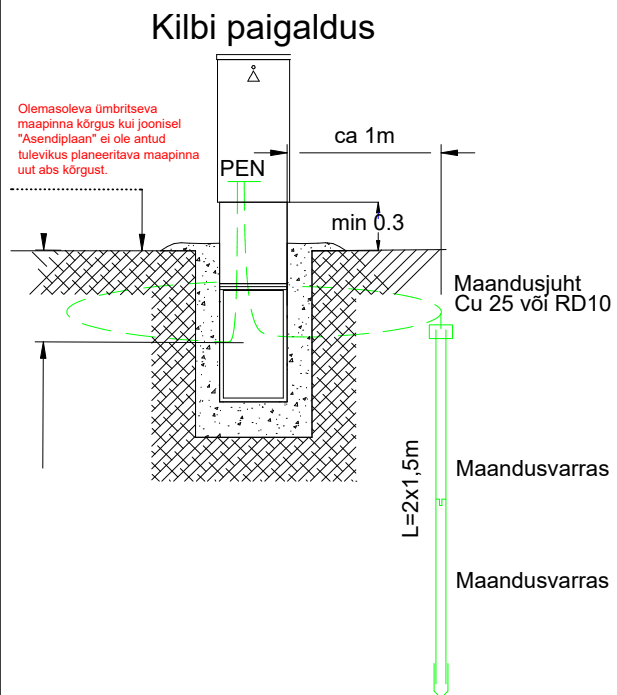

### Projekteeritud liitumiskilp maanduskontuuriga

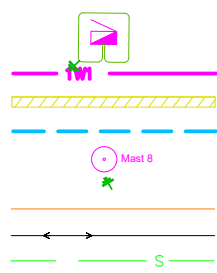


Projekteeritud 0,4 kV maakaabel kaitsetorus D110 750N  
Projekteeritud tarbija kaablikaitsetoru D50mm, 450N  
Projekteeritud kaeviku piirid  
Asendatav õhuliini mast  
Projekteeritud maandus  
Kinnistu piir  
Olemasolev madalpinge õhuliin  
Olemasolev sidekaabel

Märkus:

- Geoalusena kasutatud Enersense AS tööd nr. EN-xx-xxx.
- Teiste kommunikatsioonidega rööpkulgemisel ning ristumisel jälgida ettenähtud vahekauguseid
- maandusi vaadata jooniselt 002 "Elektriskeem"
- Pärast kaevetöid taastada pinnase endine olukord ning korrastada ehitusjäljed. Pinnase täitmisel arvestada hilisemat vajumist, tagasitõidetak pinnas tihendada.

**-Käesoleva projekti aluseks on Landverk OÜ põhiprojekt nr T2109 seisuga 15.12.2021**

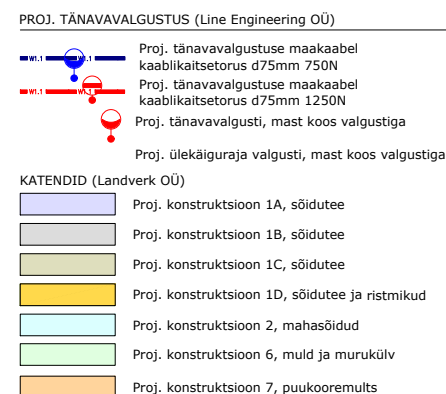

|   |   |                                  |                     |
|---|---|----------------------------------|---------------------|
| Tellija:  <b>elektrilevi</b> | Töövõtja:  <b>enersense</b> | Address: Mõigu 3, Tallinn 10112  | Kuupäev: 11.08.2026 |
|   |   | Reg. nr: 11445550                | Töö nr: ENS-26-5403 |
| Töö nimetus: Harju-Risti kergliiklustee liitumine madalpingel Harju-Risti küla, Lääne-Harju vald, Harjumaa LC5403 |   | E-mail: egle.ninep@enersense.com | Joon nr: 001        |
|   |   | Tel nr: +372 5597 1898           | Versioon: v01       |
| Joonise nimetus: Asendiplaan                                                                                      |   | Projekteeris: Egle Ninep-Kaselt  | Mõõtkava: 1:500     |
|   |   | Kontrollis: Sander Kotter        |                     |