


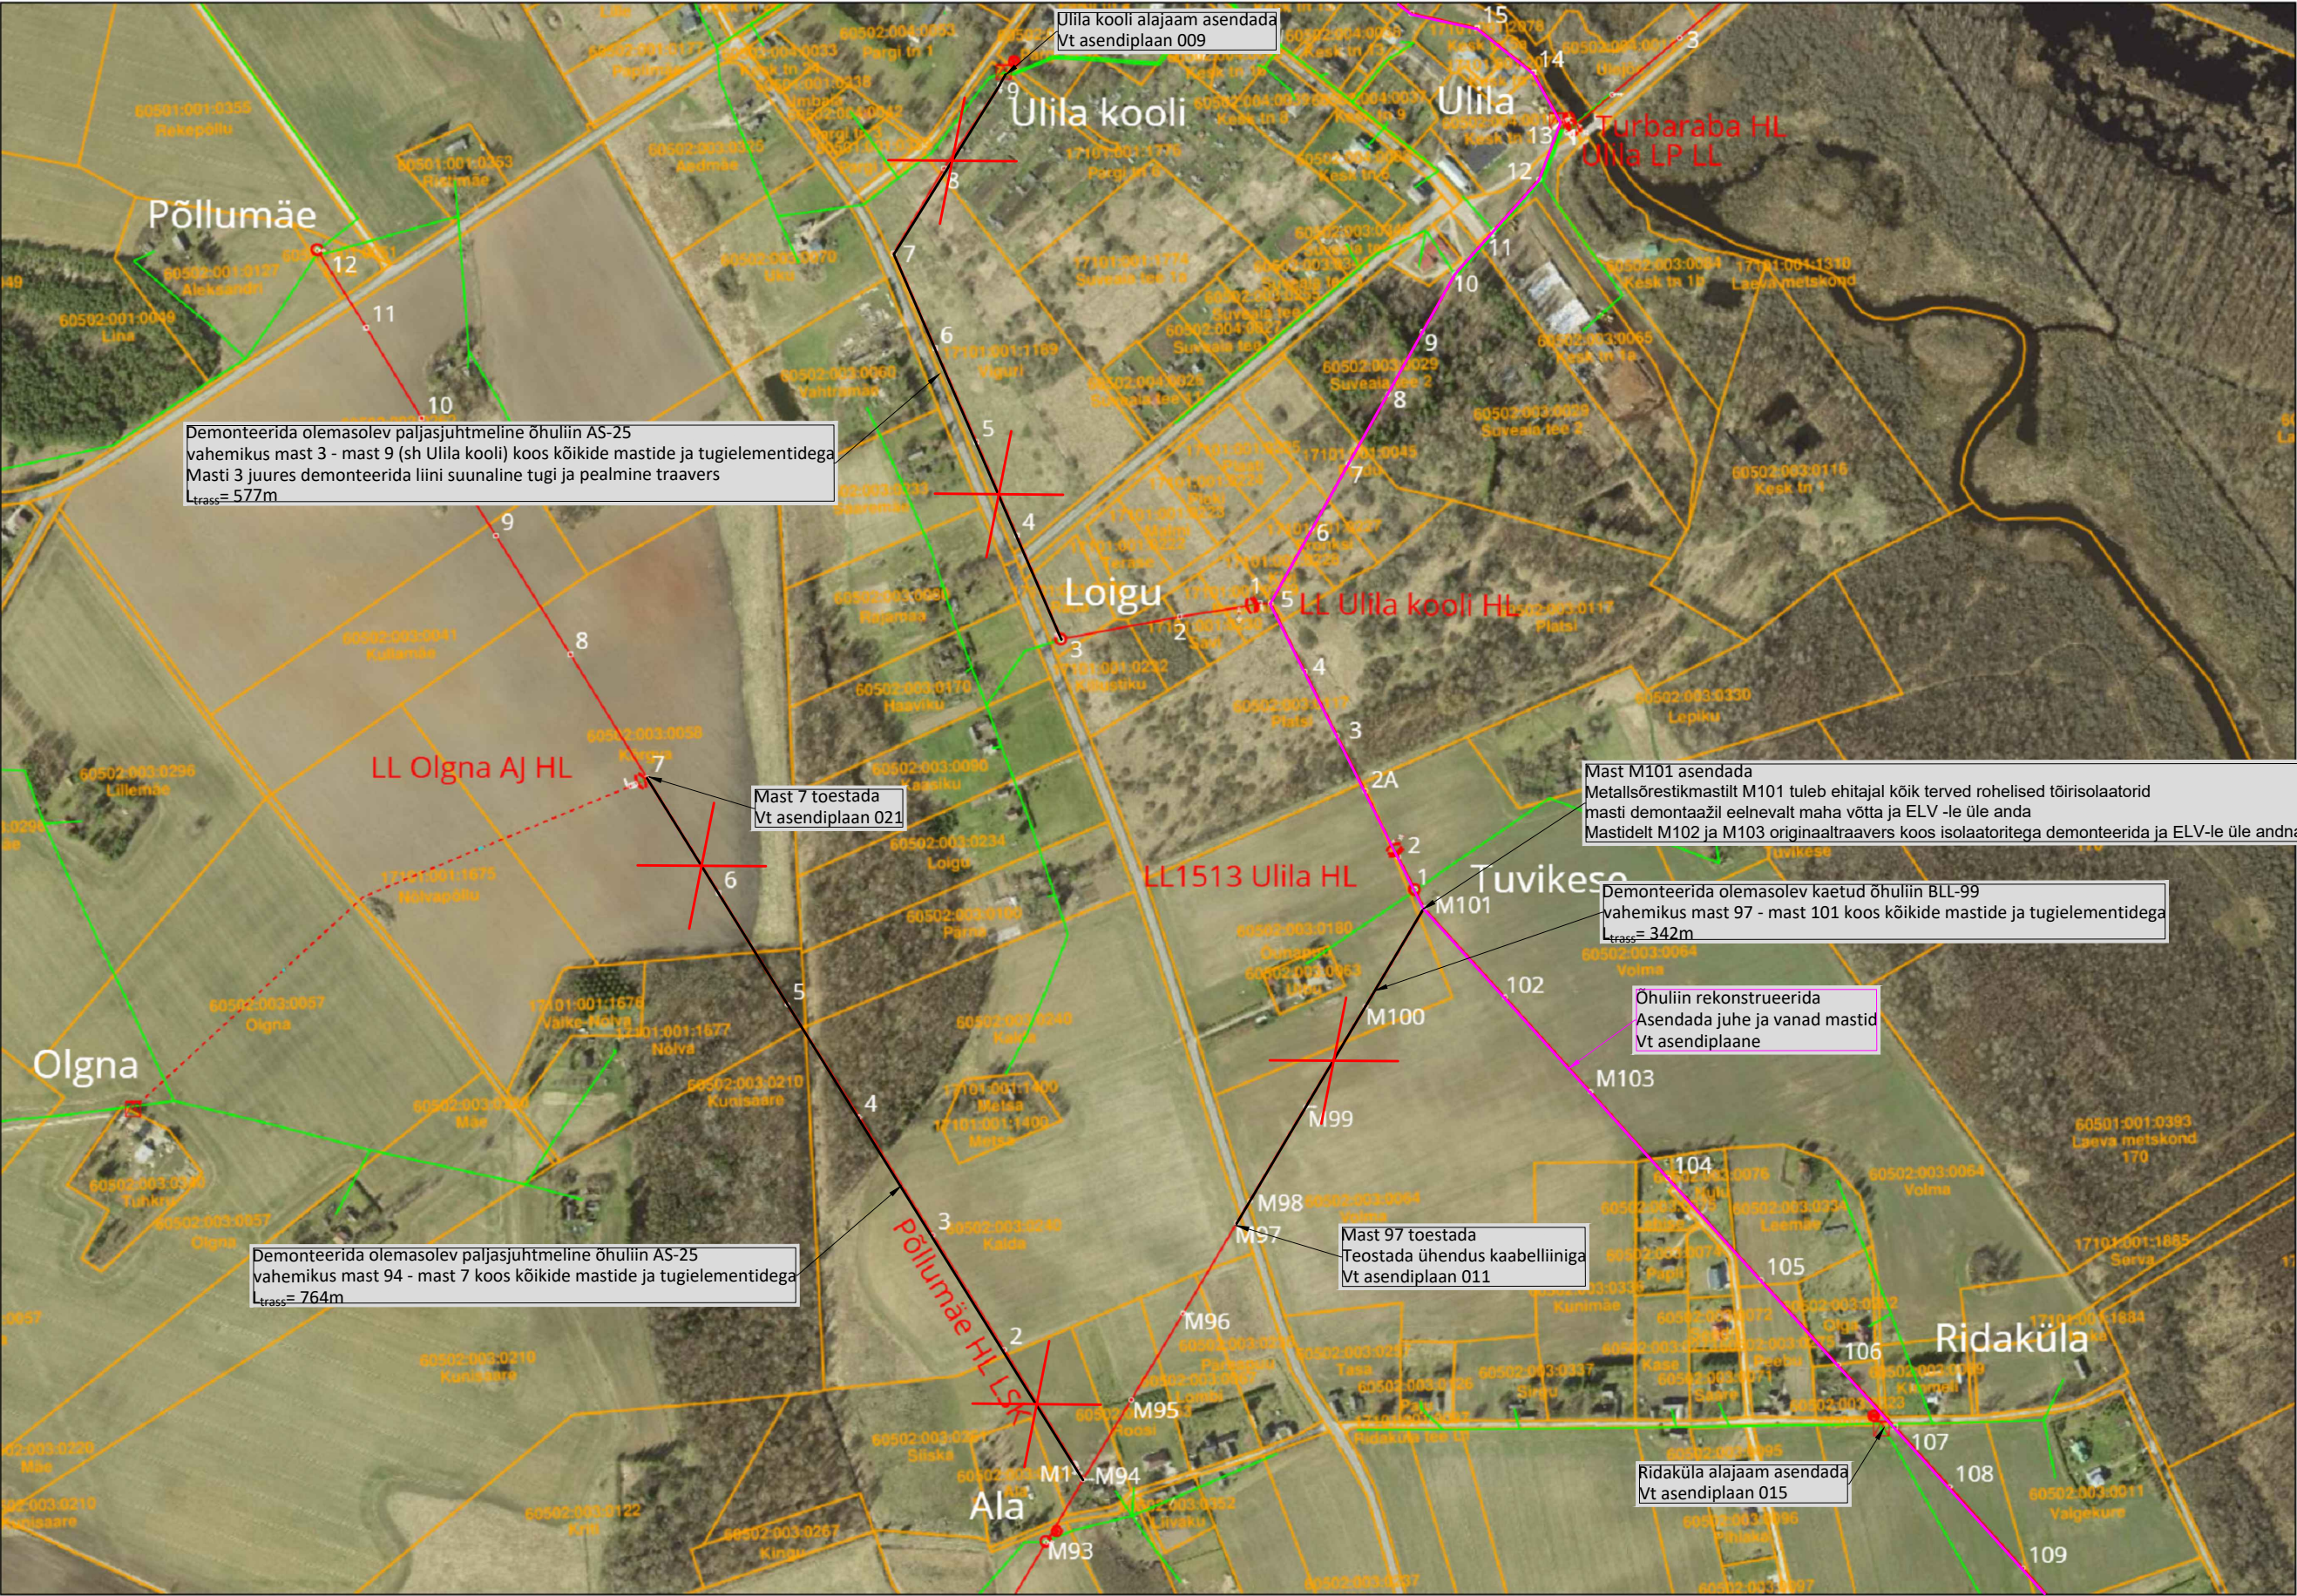

Tellija:			Address: Ringtee 63A Õssu küla Kambja vald Tartumaa 61713	Kuupäev: 06.03.2025
Elektrilevi OÜ				Töö nr: E24-5
Töö nimetus:	Puhja-Tartu 15kV rekonstrueerimine 2. etapp Ulila alevikus. Ulila alevik, Elva vald, Tartu maakond. IP6960		Reg nr: 11445550	Joonise nr: 024
			Telefon: 5676 1280	Mõõtkava: -/A3
Joonise nimetus:	Õhuliinide demontaaži plaan		e-mail: ivo@ovipro.ee	
			Projekteerija: Ivo Rohula 56761280	
			Kontrollija: Siim Holtsmann	