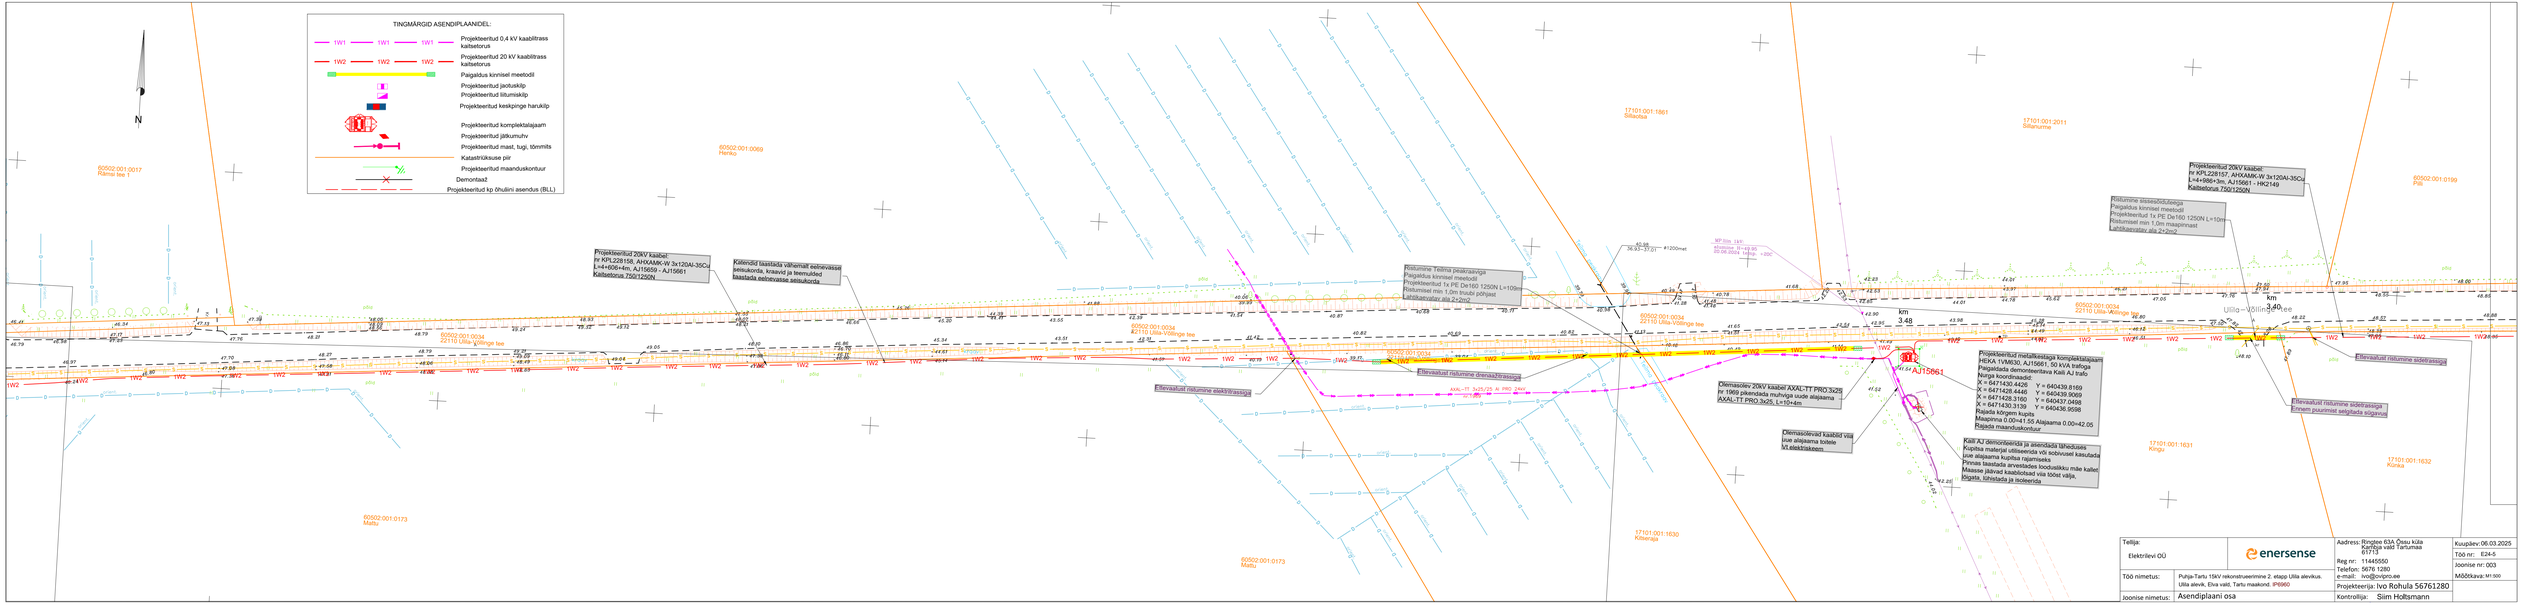

Tellija: Elektrilevi OÜ	enersense	Aadress: Ringtee 63A Õssu küla Kambja vald Tartumaa 61713	Kuupäev: 06.03.2025
Töö nimetus:	Puhja-Tartu 15kV rekonstrueerimine 2. etapp Ülila alevikus. Ülila alevik, Elva vald, Tartu maakond. IP8960	Reg nr: 11445550 Telefon: 5676 1280 e-mail: ivo@ovipro.ee	Töö nr: E24-5 Joonise nr: 003 Mõõtkava: M1:500
Joonise nimetus:	Asendiplaani osa	Projekteerija: Ivo Rohula 56761280 Kontrollija: Siim Holtsmann	