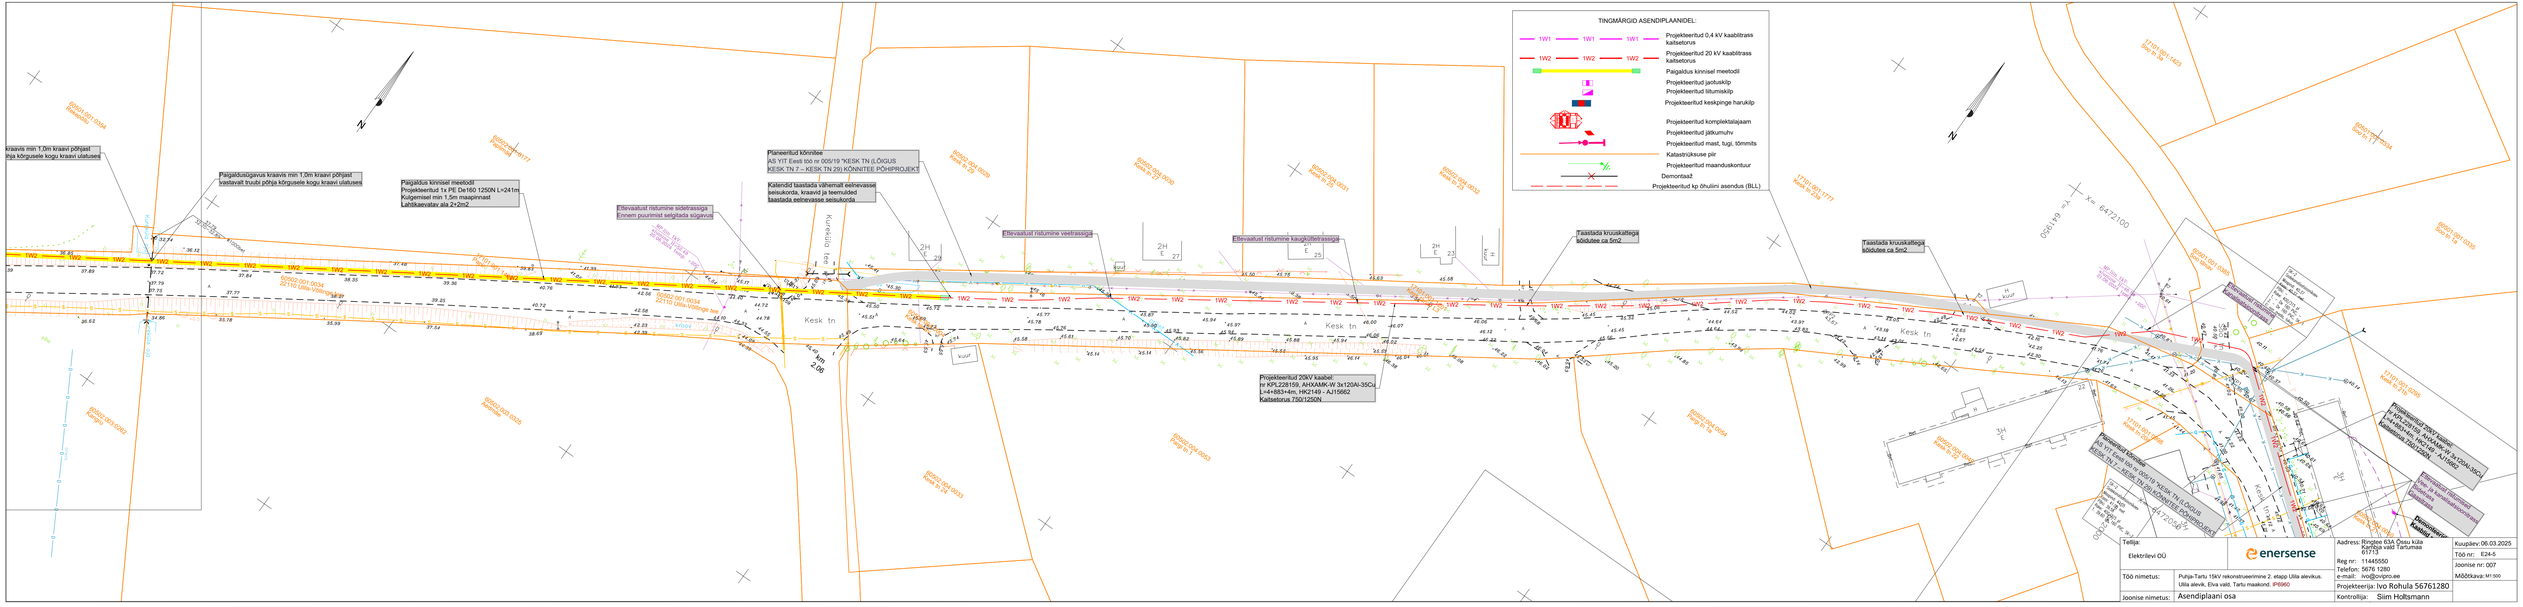
TINGMÄRGID ASENDIPLAANIDEL:
1W1 Projekteeritud 0,4 kV kaablitrass kaitsetorus
1W2 Projekteeritud 20 kV kaablitrass kaitsetorus
Paigaldus kinnisel meetodil
Projekteeritud jaotusklp
Projekteeritud liitumisklp
Projekteeritud keskpinge harulklp
Projekteeritud komplektalajaam
Projekteeritud jõkumuhv
Projekteeritud mast, tugi, tõmmits
Katastrüksuse piir
Projekteeritud maanduskontuur
Demontaaž
Projekteeritud kp õhuliini asendus (BLL)
Kraavis min 1,0m kraavi põhjast
Paigalduskõgavus kraavis min 1,0m kraavi põhjast
vastavat truubi põhja kõrgusele kogu kraavi ulatusses
Paigaldus kinnisel meetodil
Projekteeritud 1x PE De160 1250N L=241m
Kulgemisel min 1,5m maapinnast
Lahtikavatav ala 2x2m2
Planeeritud kõnnitee
AS YIT Eesti töö nr 005/19 "KESK TN (LÕIGUS
KESK TN 7 – KESK TN 29) KÕNNITEE PÕHIPROJEKT"
Kaitendid laastada vähemalt eelnevasse
seiskuorda, kraavid ja teemuided
laastada eelnevasse seiskuorda
Ellevaatust ristumine sidetrassiga
Ennem puurimist selgitada sõgavust
Ellevaatust ristumine veetrassiga
Ellevaatust ristumine kaugküttetrassiga
Laastada kruuskattega
lõõdutee ca 5m2
Laastada kruuskattega
lõõdutee ca 5m2
Projekteeritud 20kV kaablid
nr KPL228159, AHXAMK-W 3x120Al-35Cu
L=4+883+4m, HK2149 - AJ15962
Kaitsetorus 750/1250N
Kesk tn
Kuivadus tee
Kõnnitee
Projekteeritud 20kV kaablid
nr KPL228159, AHXAMK-W 3x120Al-35Cu
L=4+883+4m, HK2149 - AJ15962
Kaitsetorus 750/1250N
Projekteeritud kõnnitee
AS YIT Eesti töö nr 005/19 "KESK TN (LÕIGUS
KESK TN 7 – KESK TN 29) KÕNNITEE PÕHIPROJEKT"
Projekteeritud kõnnitee
AS YIT Eesti töö nr 005/19 "KESK TN (LÕIGUS
KESK TN 7 – KESK TN 29) KÕNNITEE PÕHIPROJEKT"
Projekteeritud 20kV kaablid
nr KPL228159, AHXAMK-W 3x120Al-35Cu
L=4+883+4m, HK2149 - AJ15962
Kaitsetorus 750/1250N
Projekteeritud kõnnitee
AS YIT Eesti töö nr 005/19 "KESK TN (LÕIGUS
KESK TN 7 – KESK TN 29) KÕNNITEE PÕHIPROJEKT"
Projekteeritud kõnnitee
AS YIT Eesti töö nr 005/19 "KESK TN (LÕIGUS
KESK TN 7 – KESK TN 29) KÕNNITEE PÕHIPROJEKT"
Tellija:
Elektriõievi OÜ
enersense
Aadress: Ringtee 63A Õisu küla
61713 Peipsi vald Tartumaa
Reg nr: 11445550
Telefon: 5676 1280
e-mail: ivo@ovipro.ee
Projekteerija: Ivo Rohula 56761280
Kontrollija: Siim Holtsmann
Töö nimetus: Puhja-Tartu 15kV rekonstrueerimine 2. etapp Ülila alevikus. Ülila alevik, Elva vald, Tartu maakond. IP8960
Joonise nimetus: Asendiplaani osa
Koupäev: 06.03.2025
Töö nr: E24-5
Joonise nr: 007
Mõõtkava: M1:500