TINGMÄRGID ASENDIPLAANIDEL:

- 1W1 — Projekteeritud 0,4 kV kaablitrass kaitsetorus
- 1W2 — Projekteeritud 20 kV kaablitrass kaitsetorus
- Paigaldus kinnisel meetodil
- Projekteeritud jaotuskilp
- Projekteeritud liitumiskilp
- Projekteeritud keskpinge harukilp
- Projekteeritud komplektalajaam
- Projekteeritud jätkumuhv
- Projekteeritud mast, tugi, tõmmits
- Katastriüksuse piir
- Projekteeritud maanduskontuur
- Demontaaž
- Projekteeritud kp õhuliini asendus (BLL)

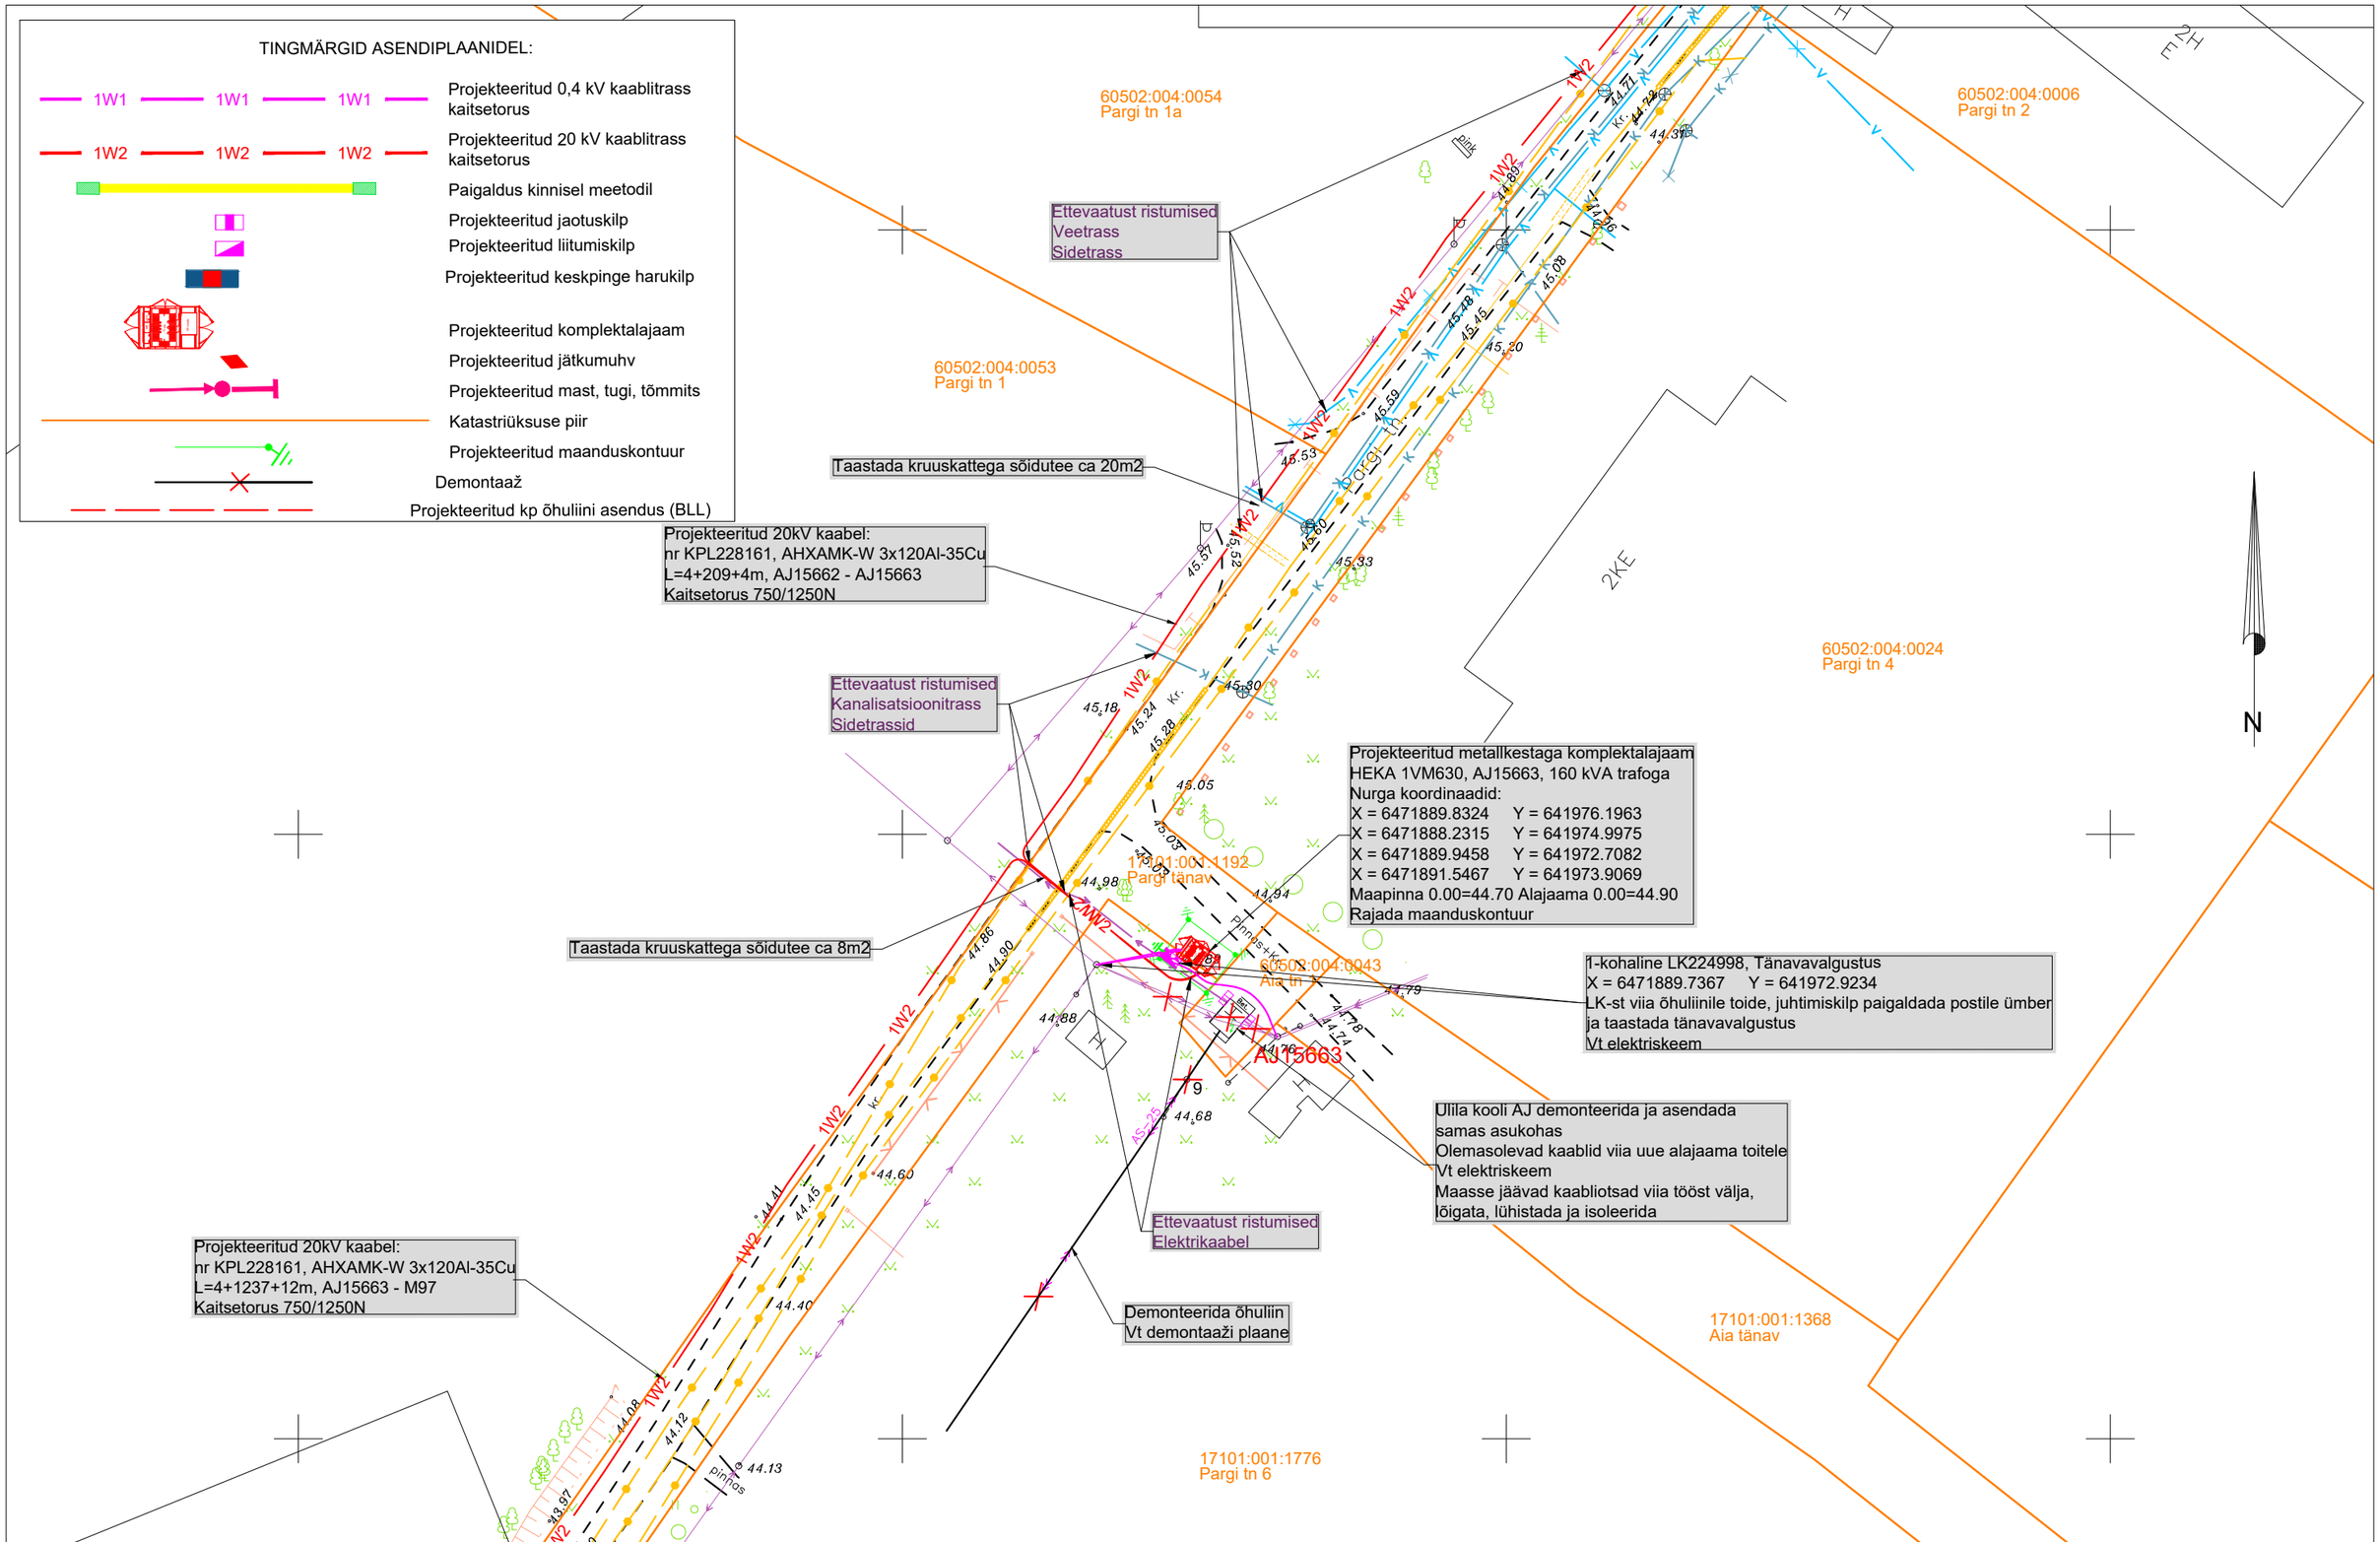

Tellija: Elektrilevi OÜ	enersense	Aadress: Ringtee 63A Õssu küla Kambja vald Tartumaa 61713 Reg nr: 11445550 Telefon: 5676 1280 e-mail: ivo@ovipro.ee	Kuupäev: 06.03.2025 Töö nr: E24-4 Joonise nr: 009 Mõõtkava: M1:500/A3
Töö nimetus:	Puhja-Tartu 15kV rekonstrueerimine 2. etapp Ulila alevikus. Ulila alevik, Elva vald, Tartu maakond. IP6960	Projekteerija: Ivo Rohula 56761280	
Joonise nimetus:	Asendiplaani osa	Kontrollija: Siim Holtsmann	