


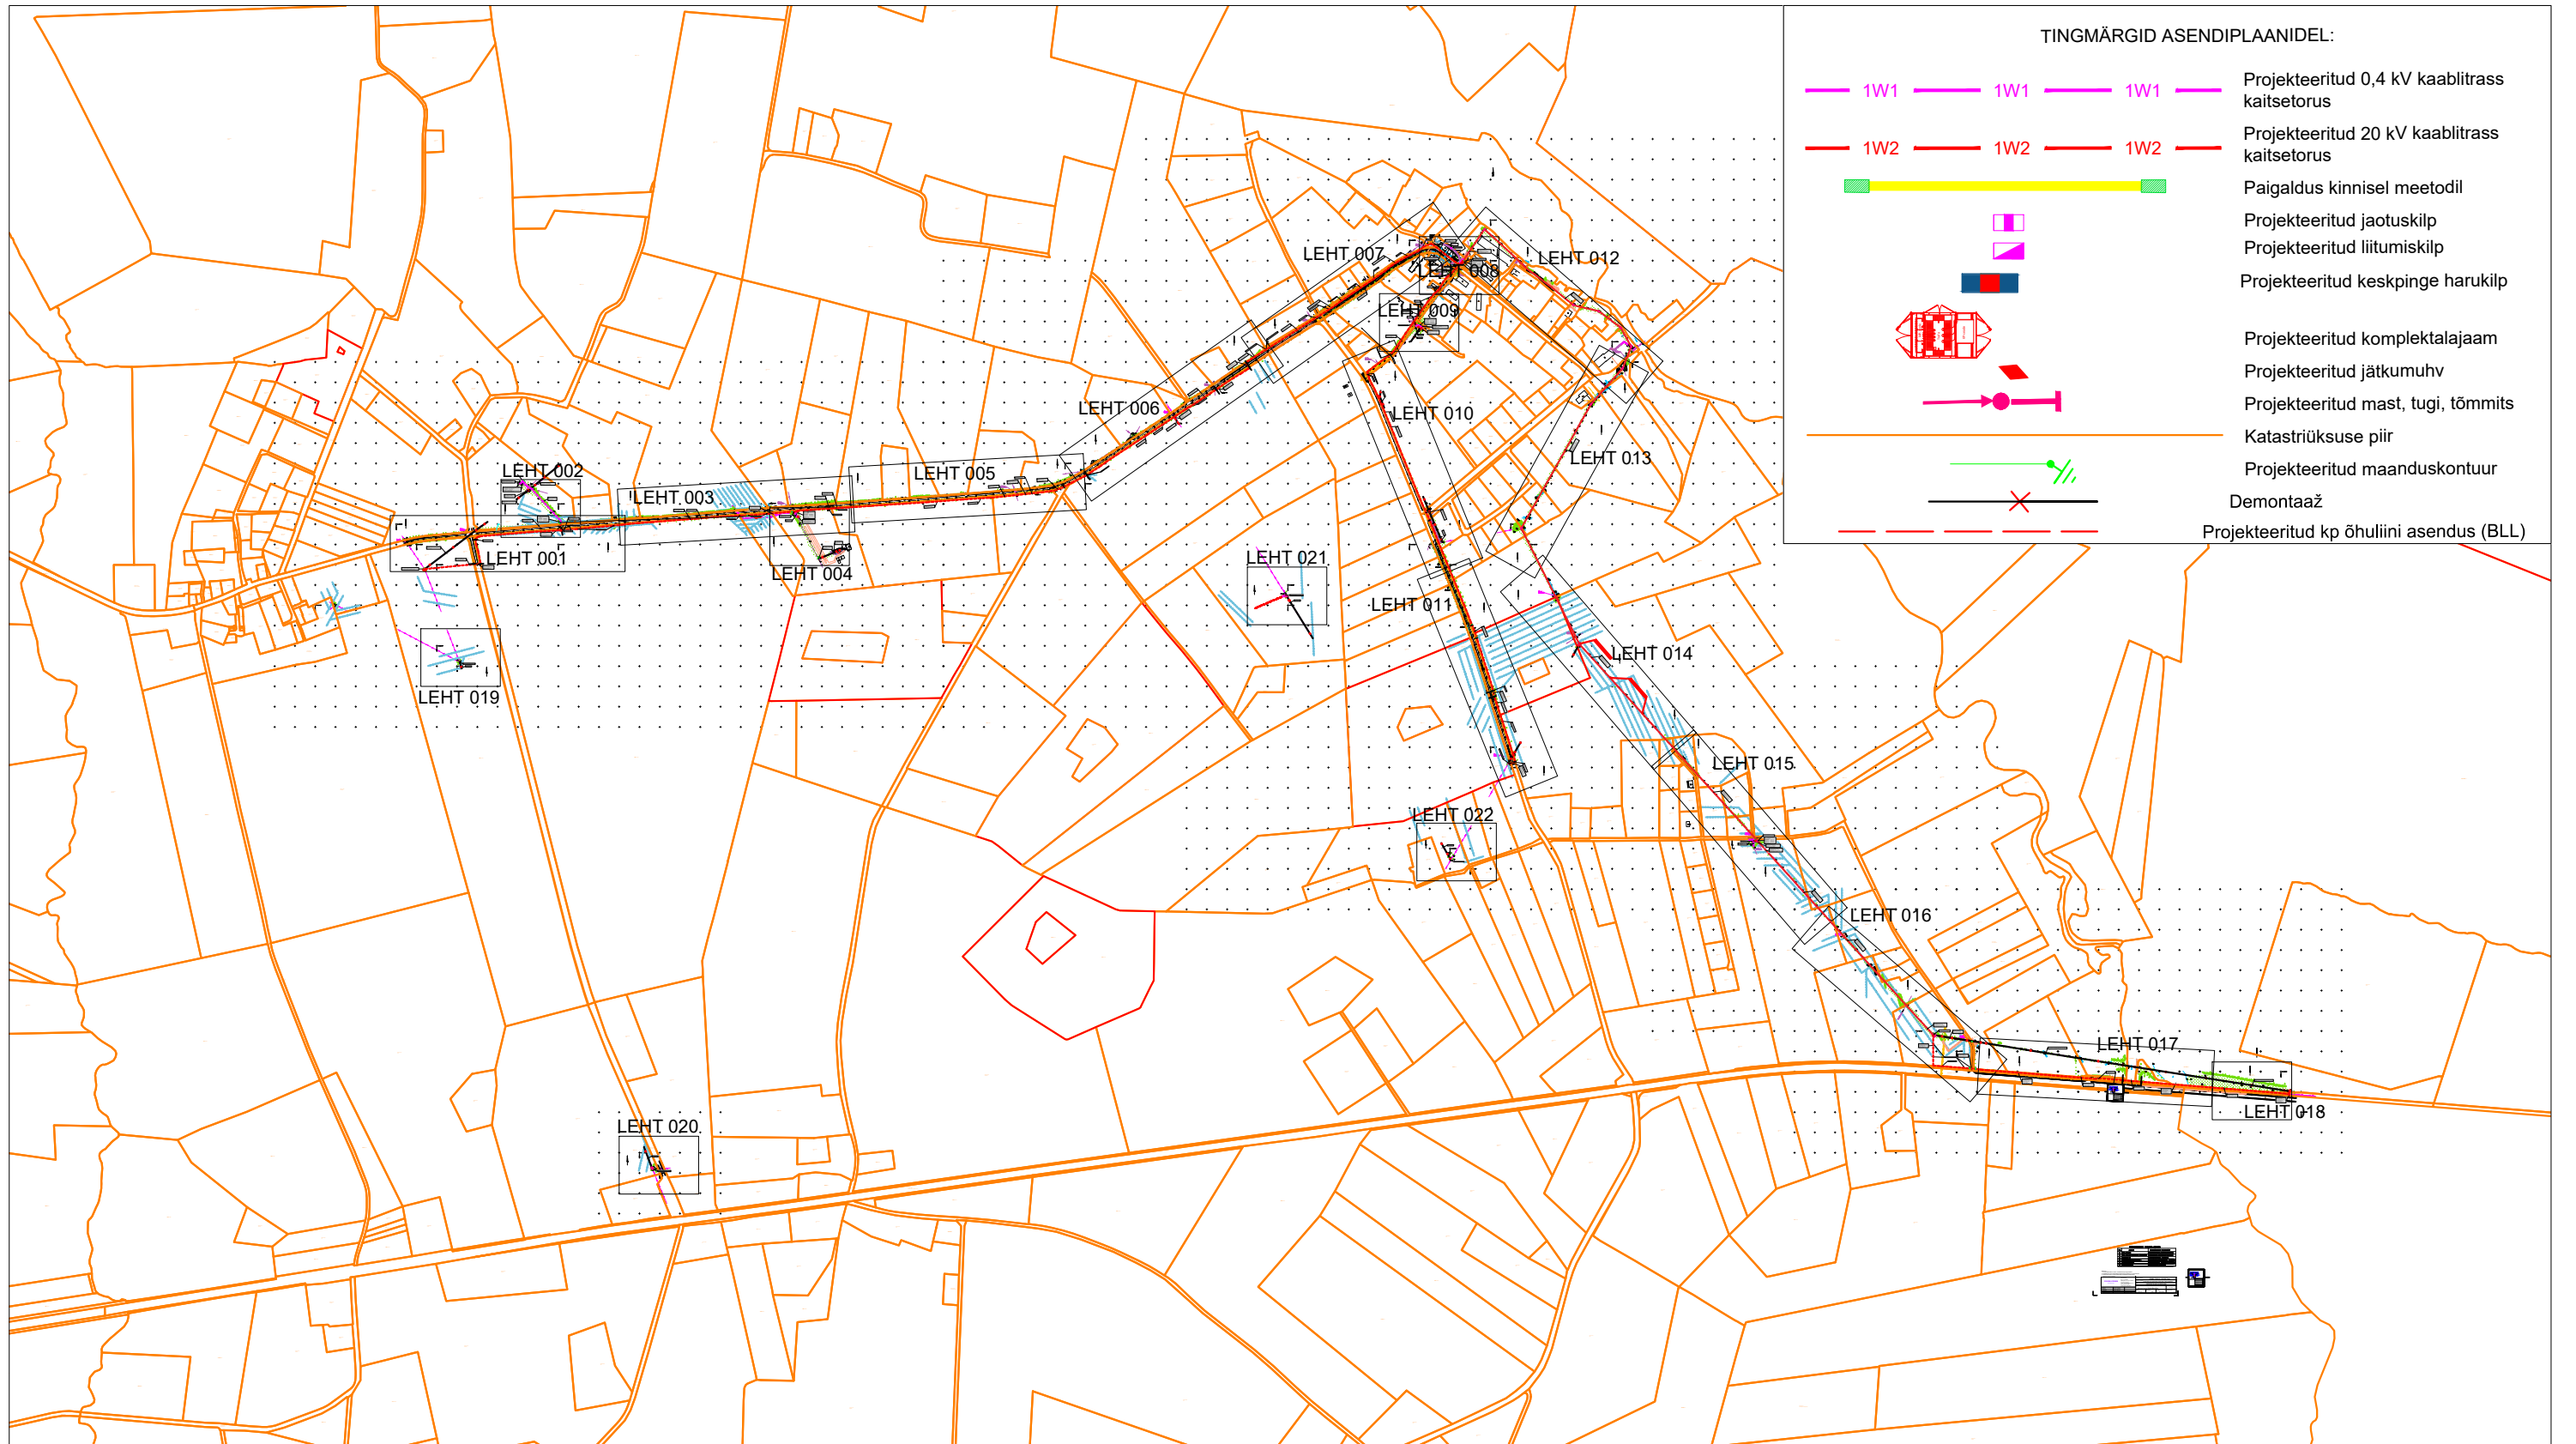

Geoinfo

TEHNOVÕRKUDE KOOSKÕLASTUSED

NR.	ASUTUS	KOOSKÕLASTUSE NR./KUUPÄEV
1	Telia Eesti AS	Kooskõlastatud nr 38967207/20.06.2024
2	Telia Eesti AS (sideehitiste tähistamise)	Käitamisakt Akt KN8100/10.06.2024
3	Elektrilevi OÜ	Andmed väljastatud /13.05.2024
4	Põllumajandus- ja Toidumajandus (Lõuna piirkond, Tartu maakond)	Kontrollitud nr 6.2-5/22669-1 /30.05.2024
5	AS Elva Veevõrk	Kooskõlastatud nr 24-01754 /27.06.2024
6	Elva Vallavalitsus	Kooskõlastatud /12.07.2024

Märkused:

1. Koordinaadid riiklikus L-Est97, EH2000 Euroopa kõrgussüsteem.
2. Katastritsuse piirid saadud Maa-ameti seaduse alusel 2024. ja on informatiivsed.
3. Lähikontaktid rajatud Trimble GNSS R8-ga mõõdetatud Trimble S5-ga.

Mõõdetud: Maa- ja metsamajandus

GUOVANA DISAIN GEODEESIA		Geodeet OÜ Reg. nr. 12729634 Kallaste tn. 5-5, 74111 Maardu vab: www.geodesia.ee e-mail: geodesia@geodesia.ee Mobi: +372 58 318 490 Litsents: MTR, EEC000411	IP6960_PUHJA 110/15/6-Tartu OBJEKT: Puhja alevik ja Ulla alevik, Elva vald, Tartu maakond TÖÖ: GEODEETILINE ALUSPLAAN JÕONISE NIMETUS: MAA-ALA PLaan TEHNOVÕRKUDEGA TÖÖ NR: G_876_24 MÕÕTKA: 1:500 KUUPÄEV: 04.07.2024 JÕONISE TÄHT: 1	
Mõõdust:	Vasyl Gubchak		OÜ Oviopro	
Joonest:	Julia Tokareva			
Vastutav geodeet:	Vasyl Gubchak	Geodeet, 6 tase		

Märkused:

1. Projekt on teostatud digitaliseeritud alusplaanile vastavalt ELV OÜ poolt väljastatud projekteerimisülesandele nr IP6960.
2. Kaablite ja elektriseadmete paigaldamisel järgida kehtivates normdokumentides sätestatud ja valmistajatehase nõudeid. Normdokumentide nimekirja vt. seletuskirjast.
3. Enne ehitustööde algust tuleb projekteeritud kaablitrassi asukoht looduses maha märkida. Maakaabel paigaldada minimaalselt 1,0m sügavusele, kui pole viidatud teisiti. Ristumised teiste kommunikatsioonidega vt. seletuskirjast. Ristumisel muu tehnovõrguga kutsuda kohale tehnovõrkude esindajad.
4. Kõik trassid on kooskõlastatud maaomanikega ning teiste kommunikatsioonide valdajatega.

Elektrilevi OÜ



Töö nimetus:

Puhja-Tartu 15kV rekonstrueerimine 2. etapp Ulla alevikus. Ulla alevik, Elva vald, Tartu maakond. IP6960

Joonise nimetus:

Üldasendiplaan

Address: Ringtee 63A Össu küla
Kambja vald Tartumaa
61713

Reg nr: 11445550

Telefon: 5676 1280

e-mail: ivo@ovipro.ee

Projekteerija: Ivo Rohula 56761280

Kontrollija: Siim Holtsmann

Kuupäev: 06.03.2025

Töö nr: E24-5

Joonise nr: 00Y

Mõõtkava: M1:16000/A3