


ISIKLIKU KASUTUSÕIGUSEGA KOORMATAVA ALA PLAAN  
1 Tallinn-Narva tee, Jõhvi linn, Jõhvi vald, Ida-Viru maakond  
Registriosa: 5634350 Tunnus: 25301:001:0118

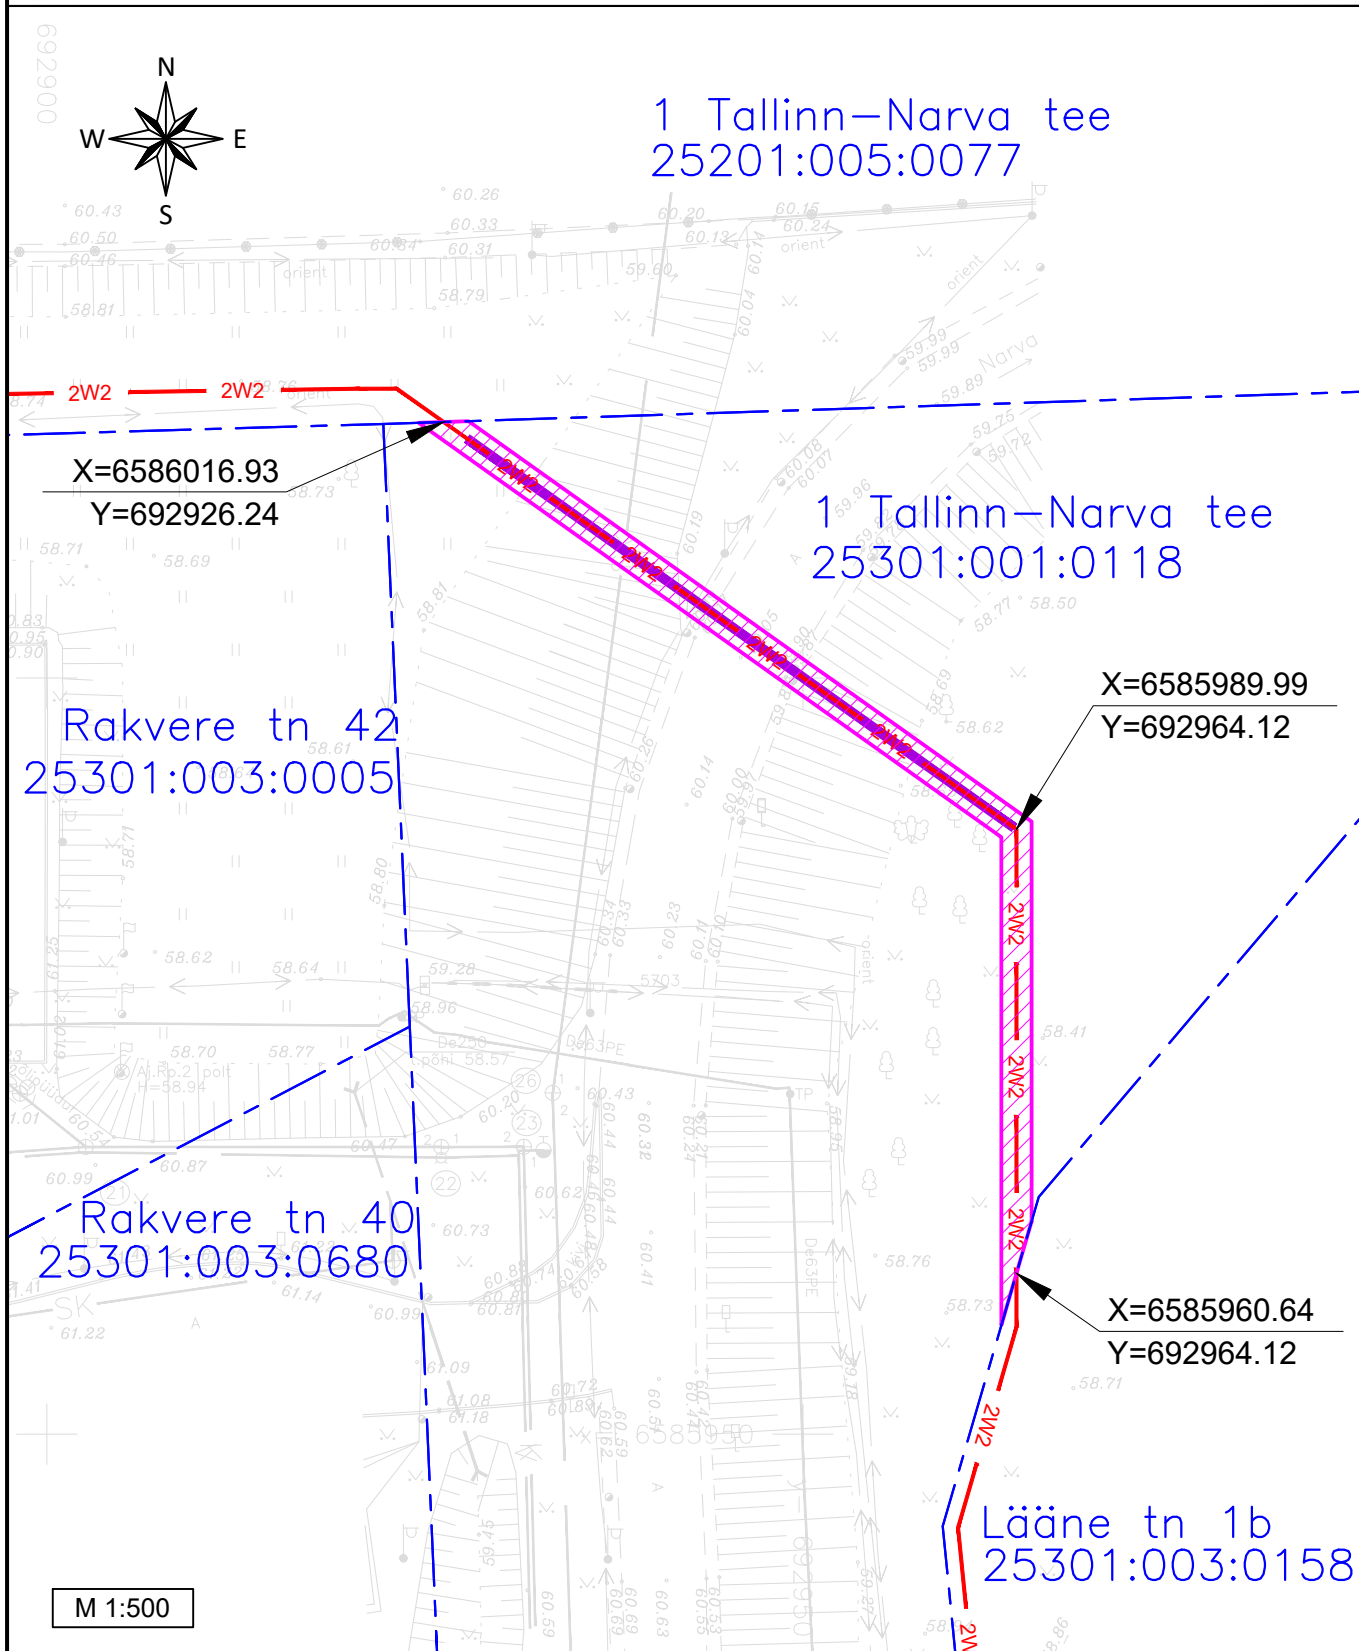

TINGMÄRGID

- 2W2 — Projekteeritud 2x6kV maakaabel
- - - Kinnistu piir
- ▨ Isikliku kasutusõiguse seadmise ala

Kasutusõiguse asukoht riigitee 1333 Jõhvi ühendustee suhtes 0,09-0,16 km-l.

Koostas: Vaido Sooäär  
E-Service AS projekteerija

/digitaalselt allkirjastatud/