


ISIKLIKU KASUTUSÕIGUSEGA KOORMATAVA ALA PLAAN  
1 Tallinn-Narva tee, Kotinuka küla, Jõhvi vald, Ida-Viru maakond  
Registriosa: 7959550 Tunnus: 25201:005:0077

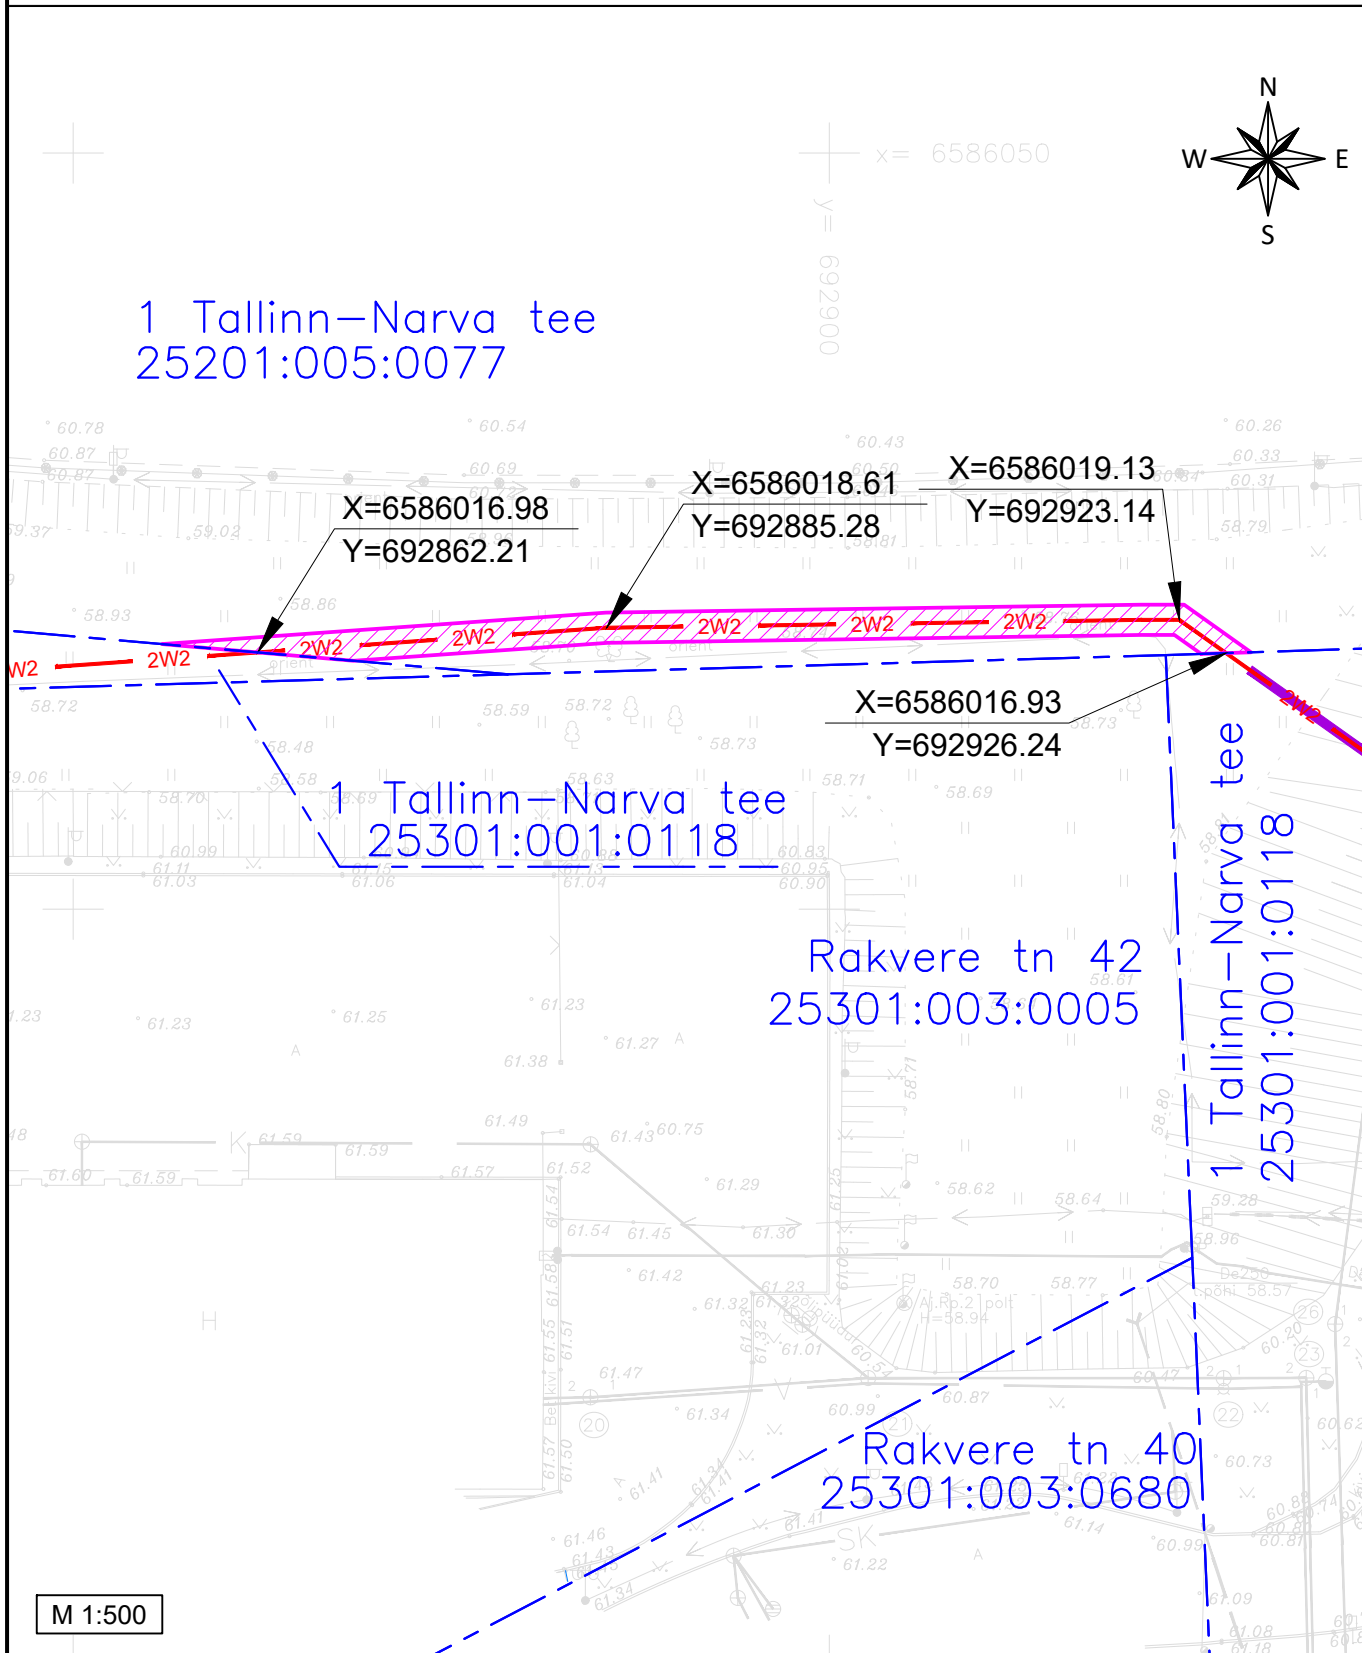

TINGMÄRGID

- 2W2 — Projekteeritud 2x6kV maakaabel
- - - Kinnistu piir
- Isikliku kasutusõiguse seadmise ala

Kasutusõiguse asukoht riigitee 1 (E20) Tallinn – Narva suhtes 163,07-163,17 km-l.

Koostas: Vaido Sooäär  
E-Service AS projekteerija

/digitaalselt allkirjastatud/