
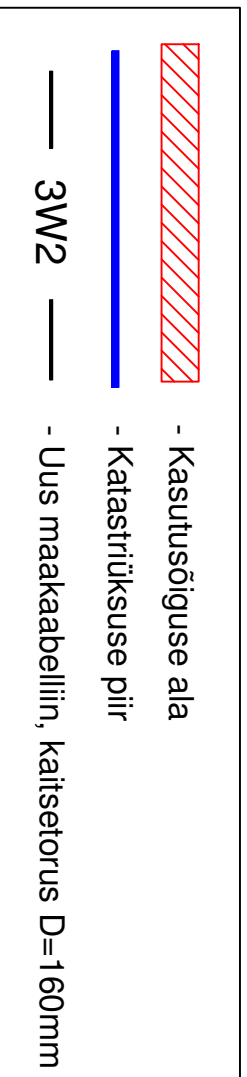


## Isikliku kasutusõiguse seadmise plaan

Lääne-Viru maakond, Tapa vald, Nõo küla, 5 Pärnu-Rakvere-Sõmeru tee, reg. nr.7442850, Katastritükkuse nr: 79101:017:0043  
M 1:1000

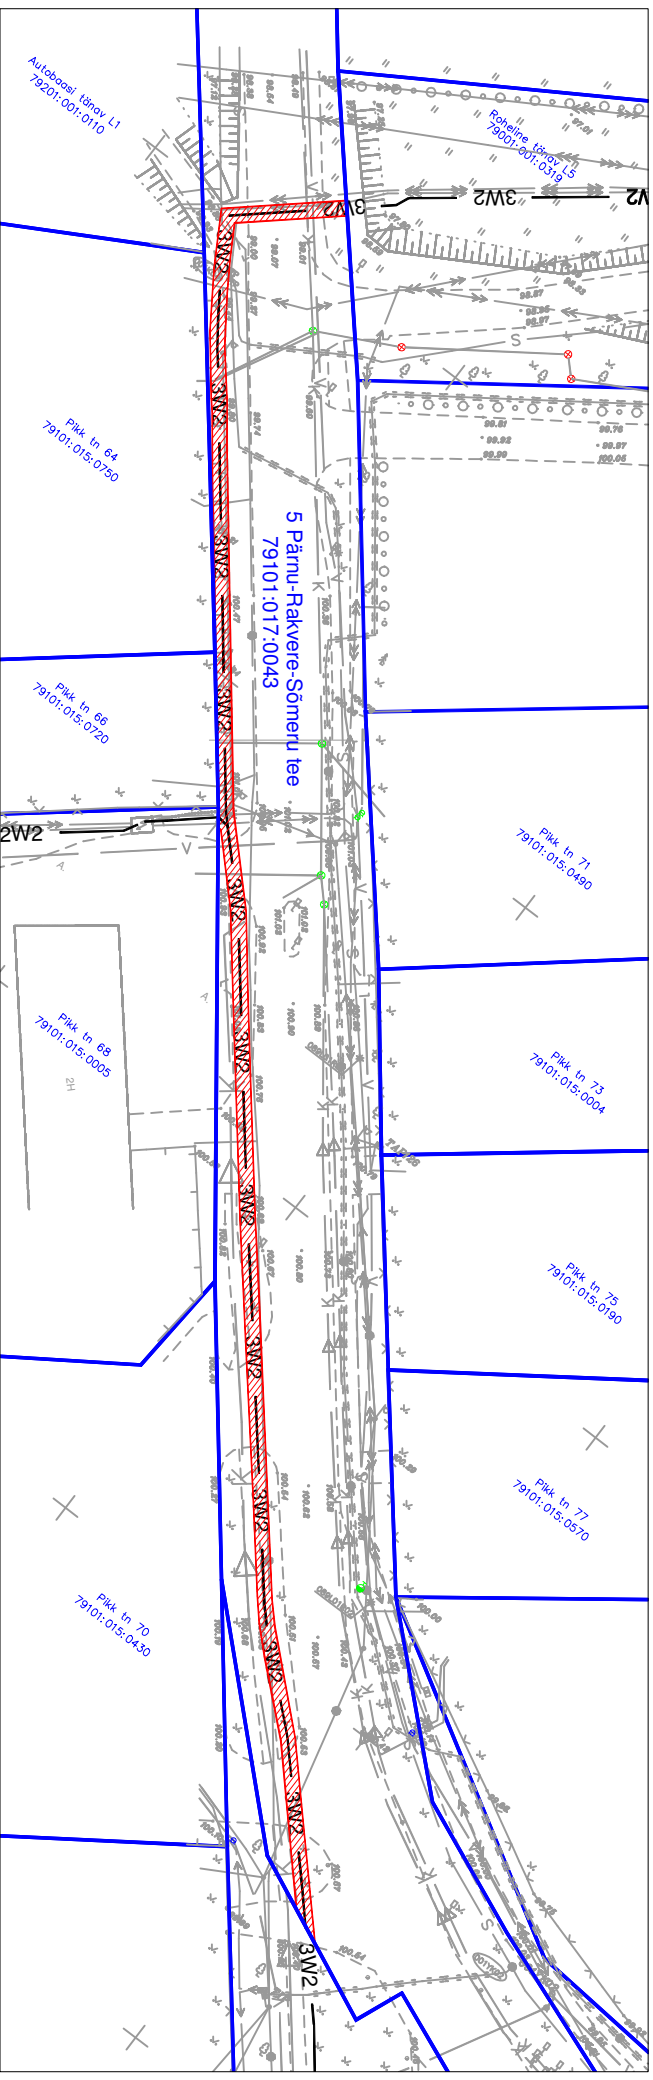

Vilgutapõllu elektritootja litumine  
Projekti nr 22VI29  
Plaani koostaja: Ilya Galkin  
Taotluse esitaja: Tõnu Pomerants

Jrk nr	IKÕ ala Pos nr (Plaanil)	Kinnistu registriosa number	Katastritükkuse tunnus, nimi ja sihtotarve;	Asukoht riigite ( nr ja nimi) suhtes ( lõigu algus ja lõpp km)::	Ala pindala ruutmeetrites m <sup>2</sup>
1	Pos 1	7442850	79101:017:0043 5 Pärnu-Rakvere-Sõmeru Transpordimaa	5 Pärnu-Rakvere-Sõmeru tee 144,72 km- 144,95 km	484 m <sup>2</sup>