

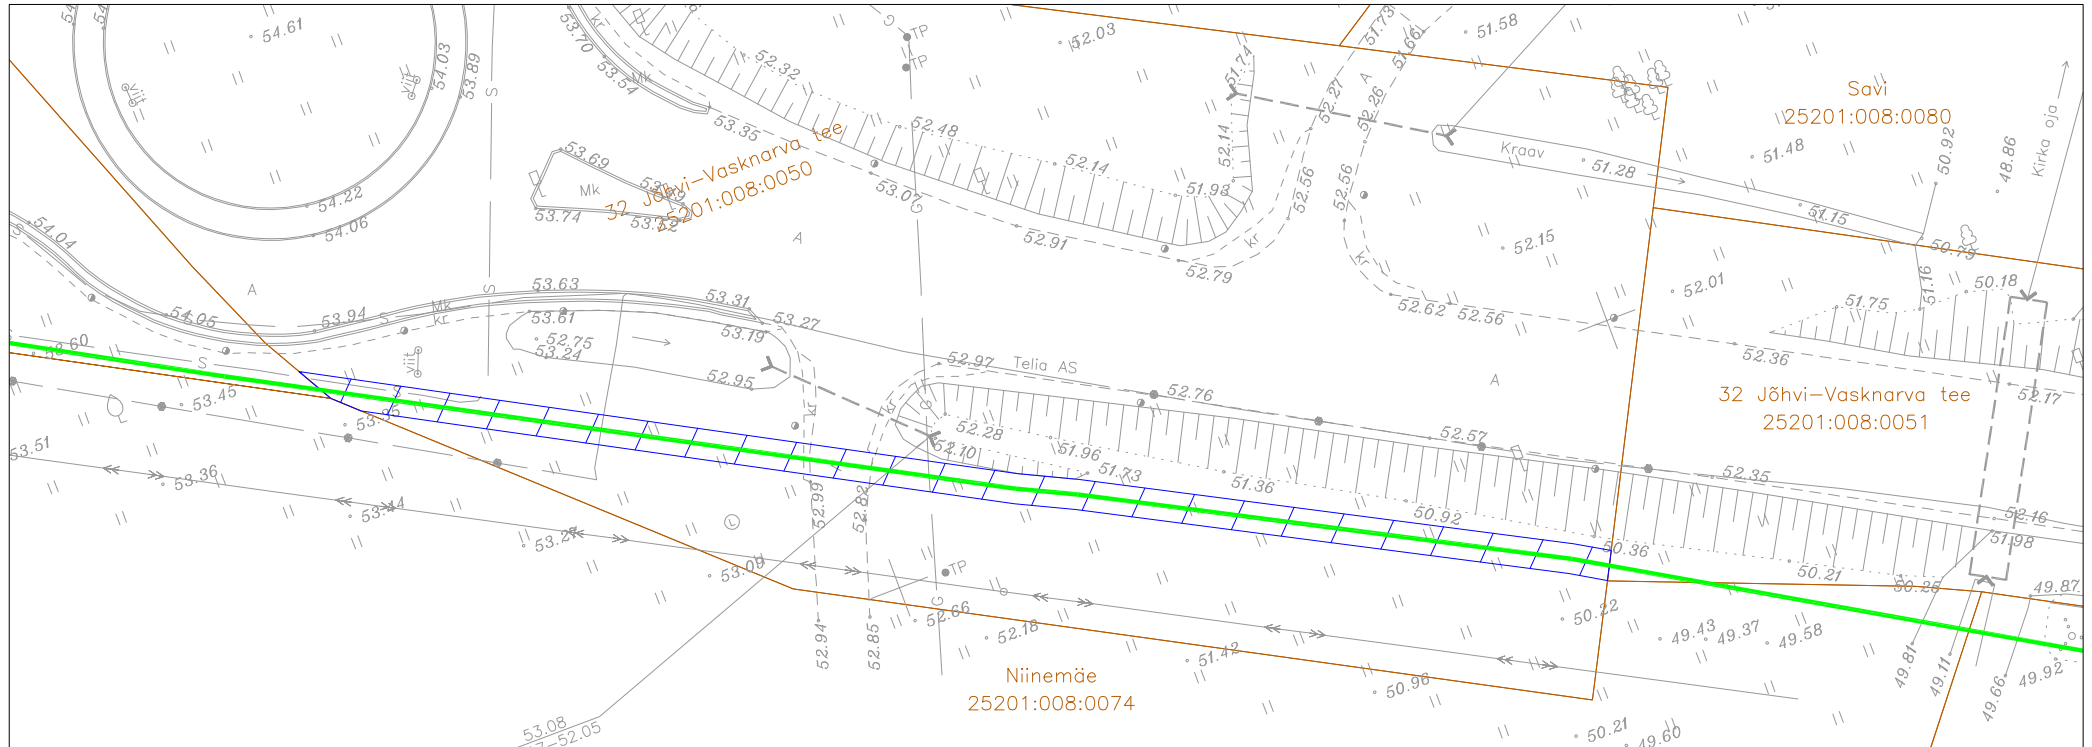
# Isikliku kasutusõiguse seadmise plaan

## Passiivse elektroonilise side juurdepääsuvõrgu rajamine Kose külas




Töö nr: VT2004

32 Jõhvi-Vasknarva tee  
Katastritunnus 25201:008:0050  
Registriosa nr 8094850

M 1:500 (1 cm = 5 m), A4



### TINGMÄRGID:

-  Katastriüksuse piir
-  Projekteeritud side maakaabelliin
-  Kasutusõiguse ala 172 m<sup>2</sup>

Jrk nr	IKÕ ala Pos nr (plaanil)	Kinnistu registriosa number	Katastriüksuse tunnus, nimi ja sihtotstarve	Asukoht riigitee (nr ja nimi) suhtes (lõigu algus ja lõpp km)	Ala pindala m <sup>2</sup>
1	Pos 1	8094850	32 Jõhvi-Vasknarva tee Katastritunnus 25201:008:0050 Transpordimaa	32 Jõhvi-Vasknarva tee km-l 2,67-2,77	172m <sup>2</sup>

Koostaja:  
Keskonnaprojekt OÜ  
Taotleja:  
Enefit Connect OÜ