


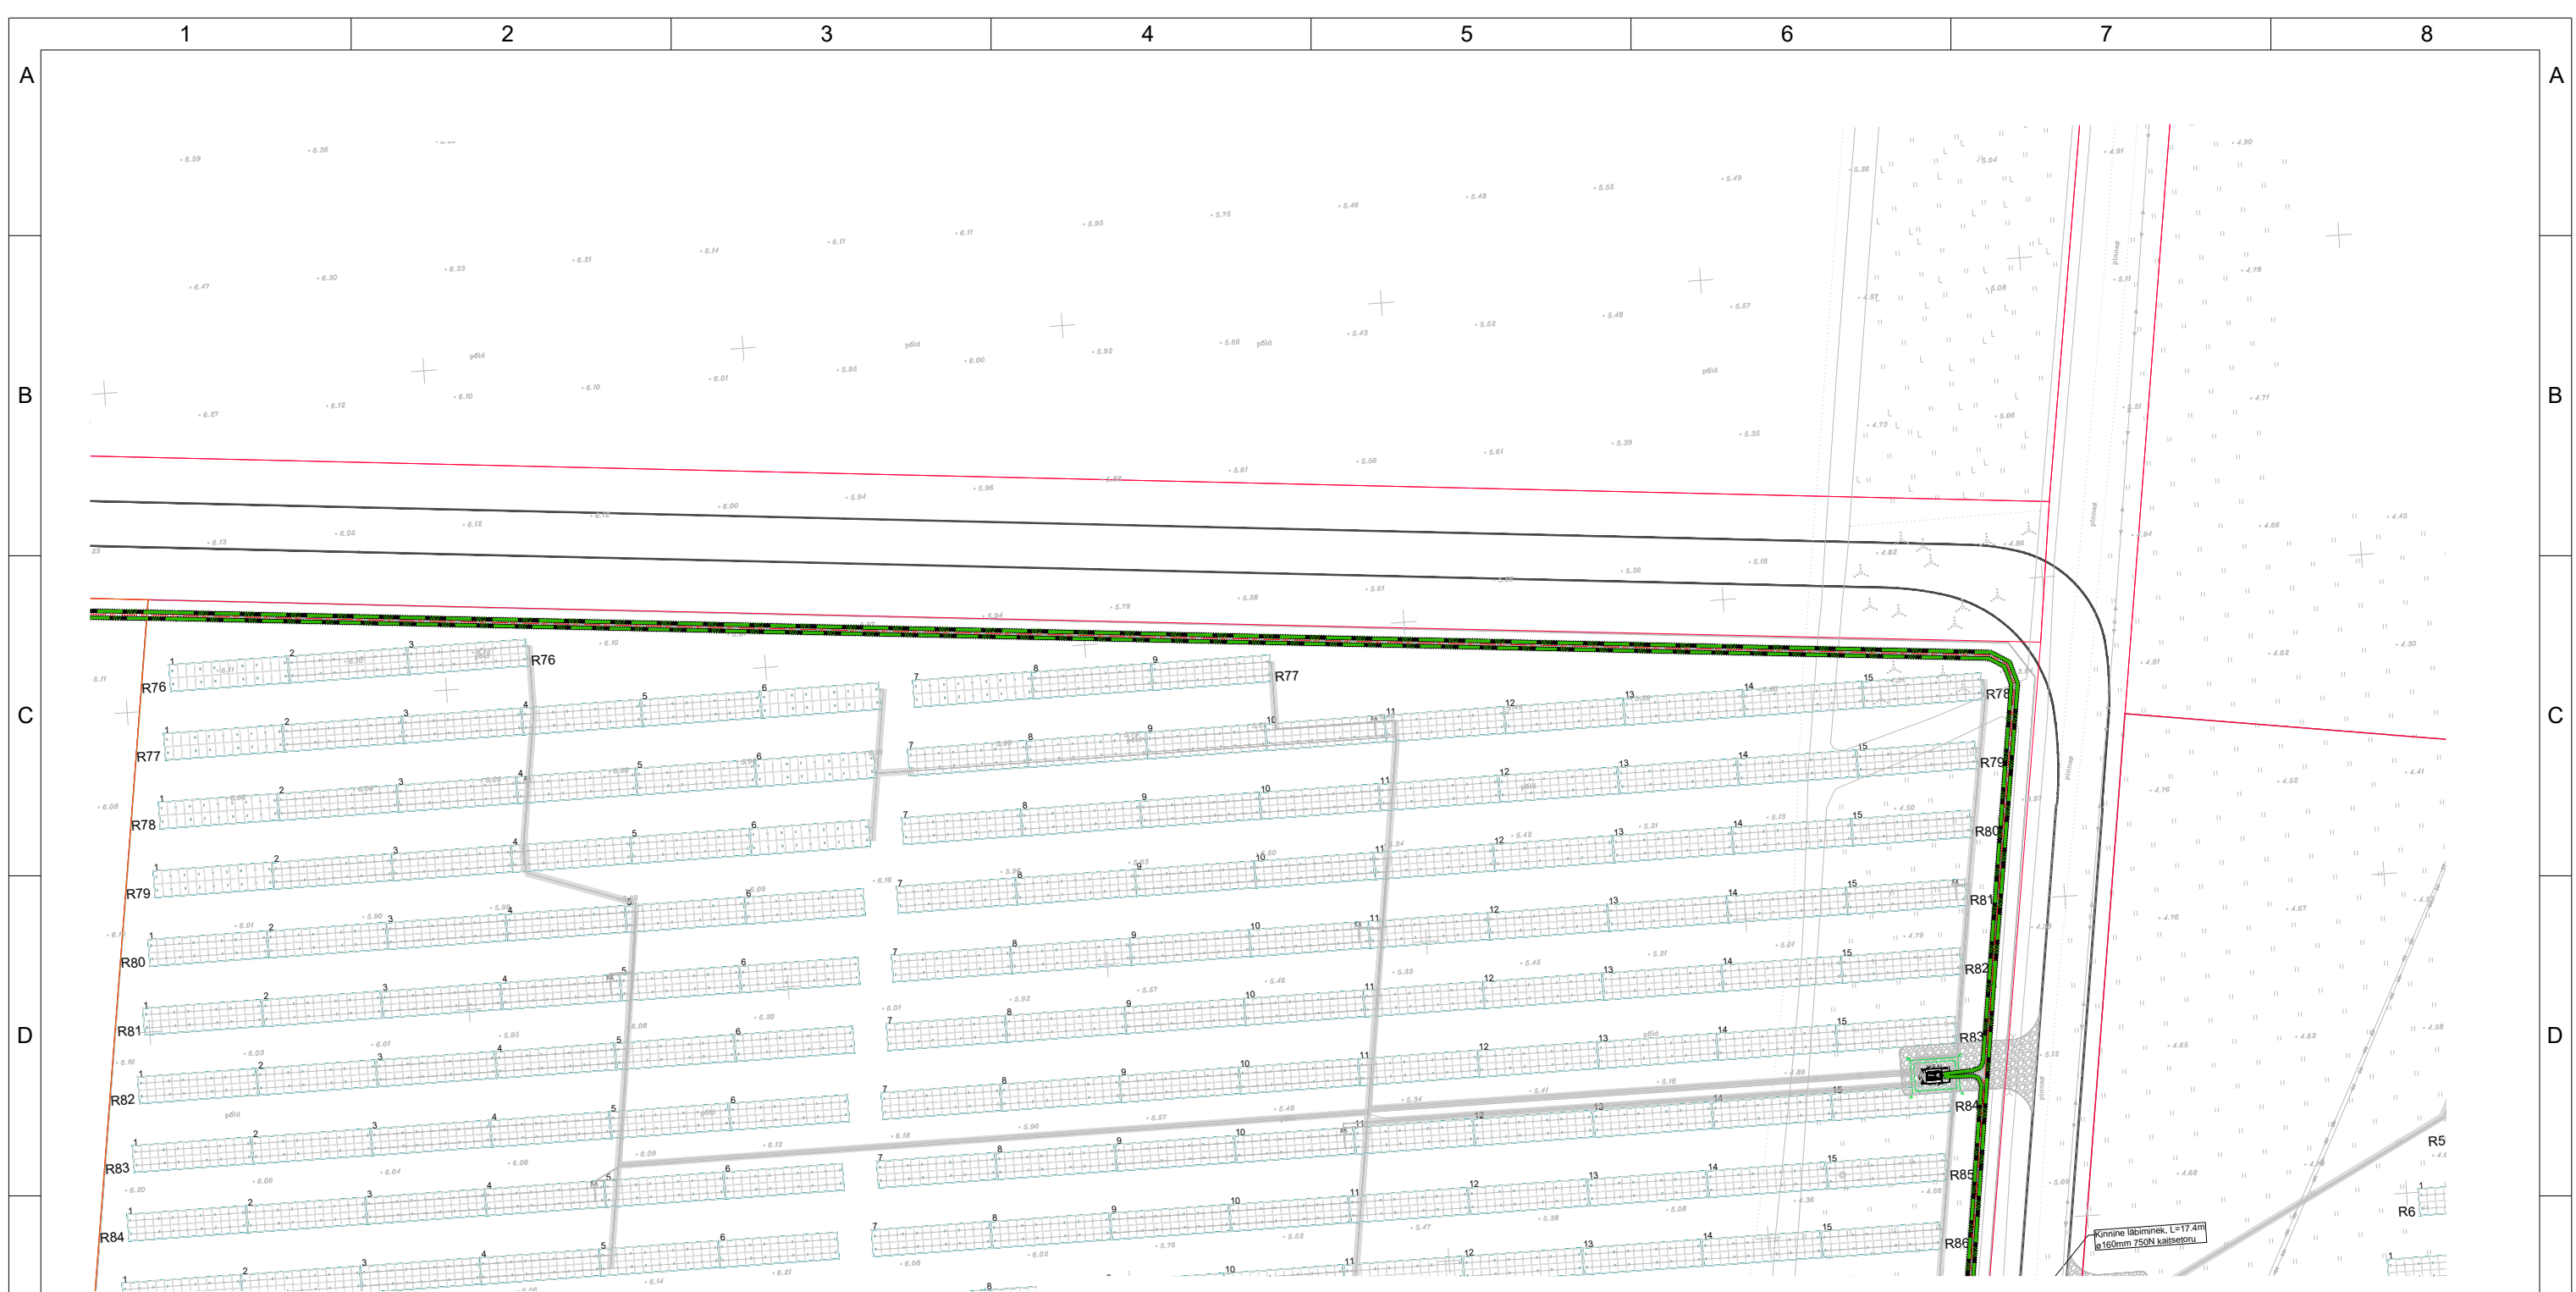




DO NOT SCALE FROM THIS DRAWING



**Tingmärgid:**

-  Puurimise stardi- /lõpukaevik
-  Kaablipaigalduse kaevik
-  Puurtoru d=250 mm 1250 N
-  Multitoru
-  30 kV kõrgepinge kaabelliin

Tellija:



AS EG Ehitus  
Reg. nr: 11097051

Gaasi 5, 13816 Tallinn, Harjumaa  
Tel: +372 658 0240  
arved@ege.ee

Projekteerija:



AllSpark OÜ  
Reg. nr: 12989482

Suur-Sõjamäe 50a, 11415, Tallinn, Estonia  
Tel: +372 50 81088  
sales@allspark.ee

Projektijuht:	Nimi:	Alkiri:	Kuupäev:	Projekt:	Projekt nr:	1083P	
Kontrollis:	T. Kilgi		03/07/2023	Audru-Suuresilla trass	Arhiivi nr:		
Koostas:	T. Land		03/07/2023		Joonise nr:	AS-4-01	
Koostas:	J. Ojangu		03/07/2023	Projekt osa:	Etapp	Joonise tunnus	Leht/lehti
Koostas:	K. Pomerants		03/07/2023	Audru-Suuresilla 30kV kaablitrassi plaan	EP	-	2 / 6
Koostas:	K.-E. Mäemurd		03/07/2023	Joonise nimetus:	Kuupäev:	14/07/2023	Formaat
Koostas:	A. Järvemets		03/07/2023	Audru-Suuresilla 30kV kaablitrassi plaan	Versioon:	01	
Möötkava:	1:1000						