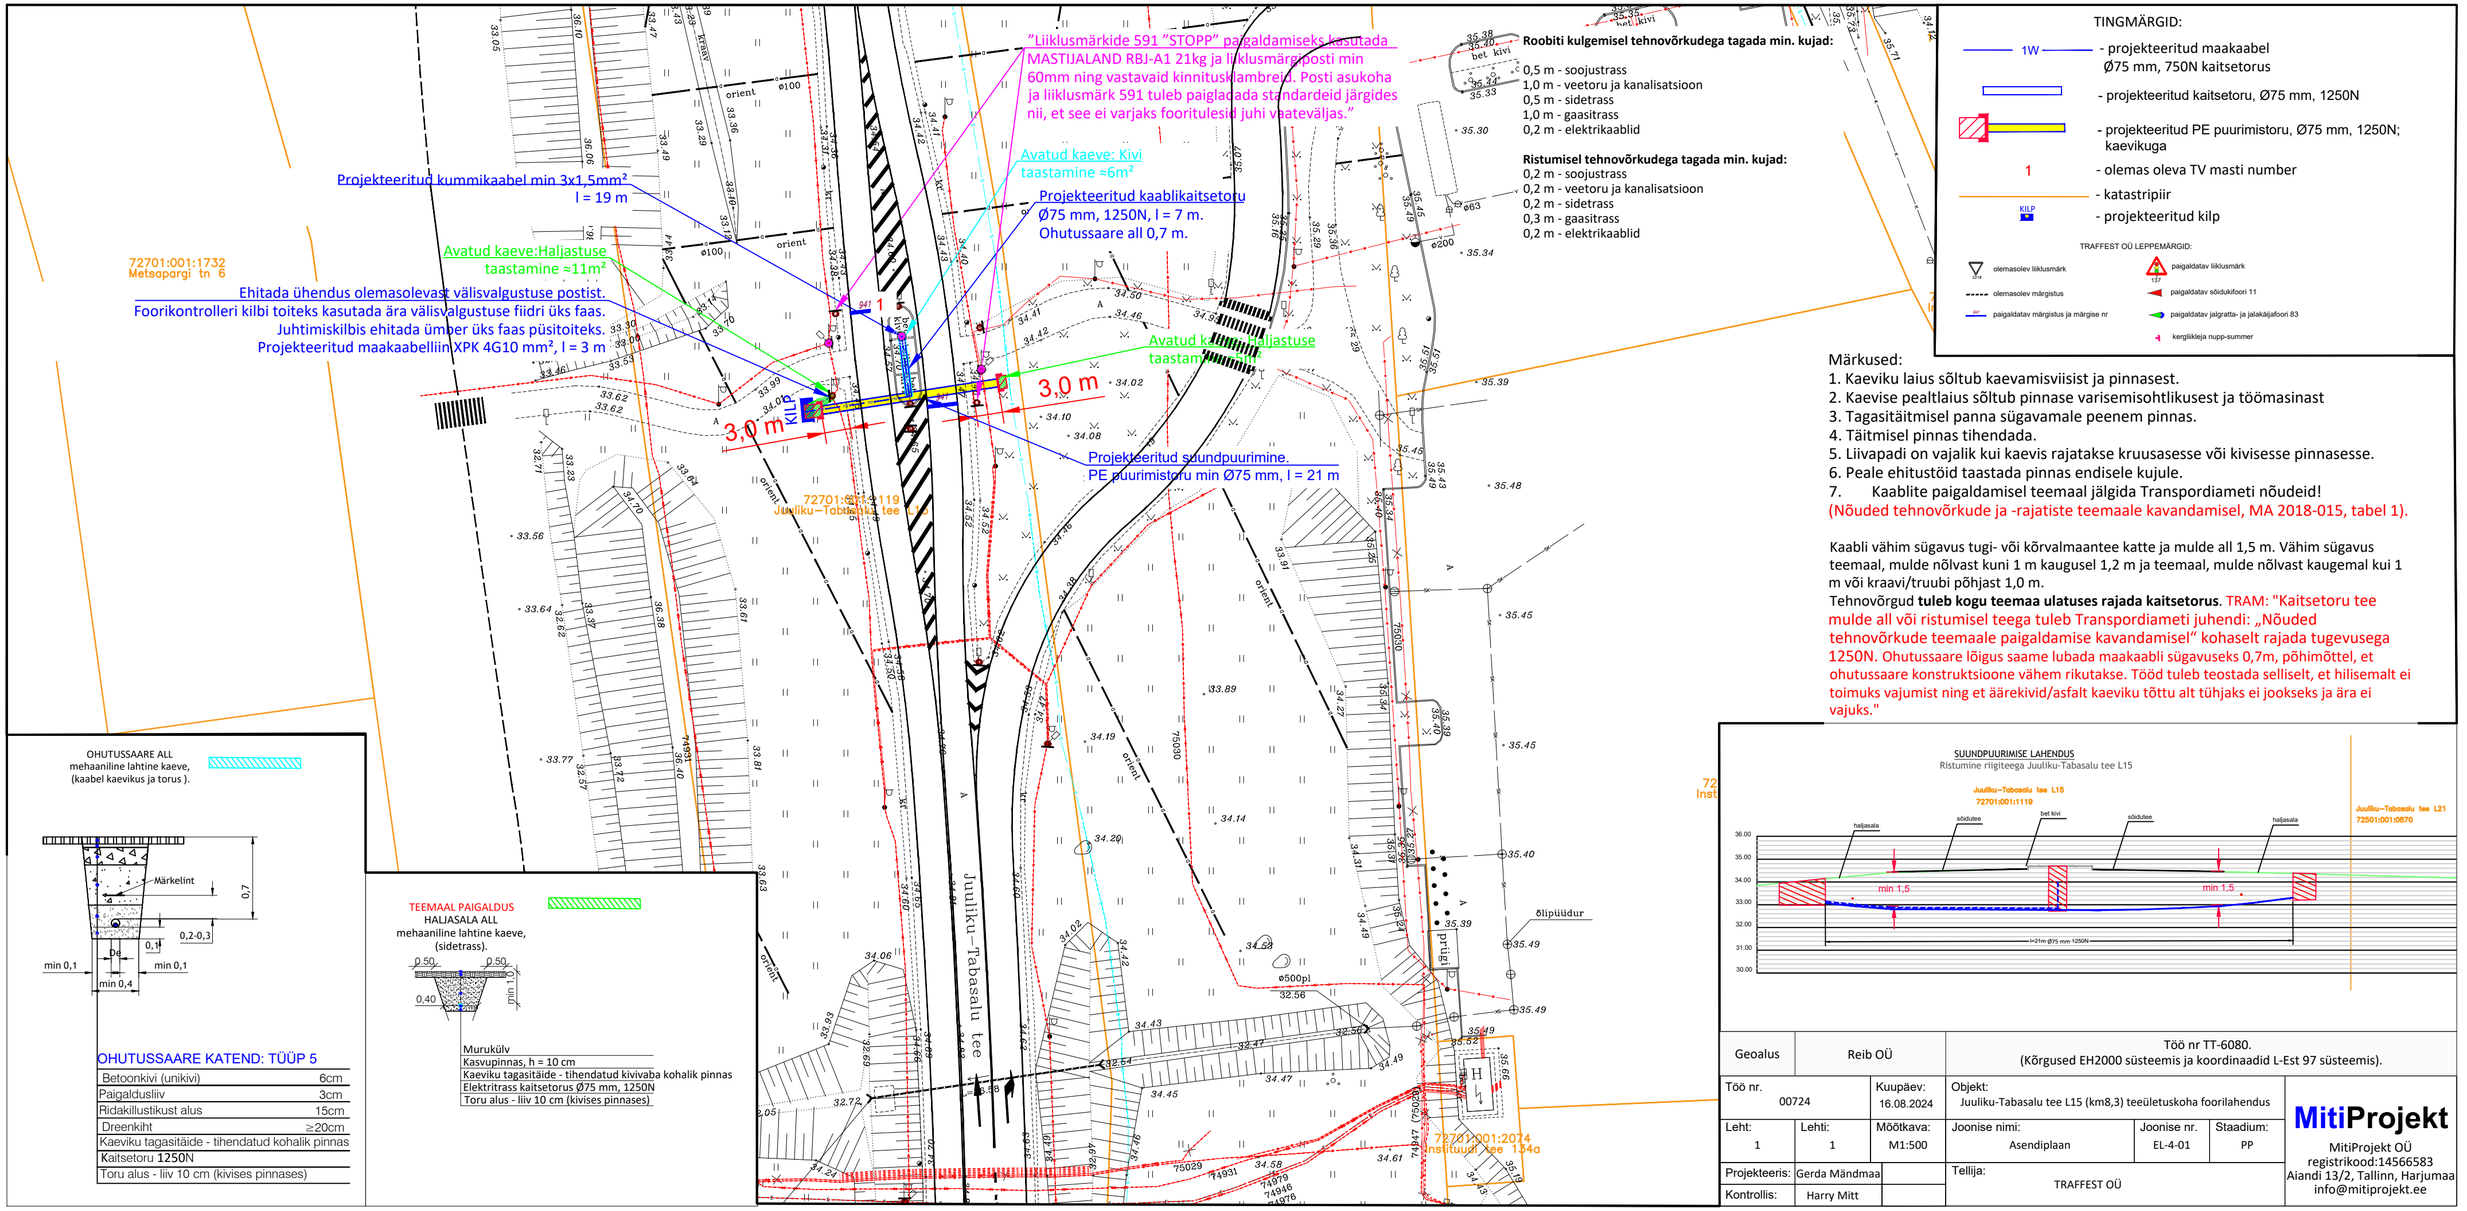

Geoalus	Reib OÜ	Töö nr TT-6080. (Kõrgused EH2000 süsteemis ja koordinaadid L-Est 97 süsteemis).	
Töö nr. 00724	Kuupäev: 16.08.2024	Objekt: Juuliku-Tabasalu tee L15 (km8,3) teeületuskoha foorilahendus	
Leht: 1	Lehti: 1	Mõõtkava: M1:500	Joonise nimi: Asendiplaan / Joonise nr. EL-4-01 / Staadium: PP
Projekteeris:	Gerda Mändmaa		Tellija: TRAFFEST OÜ
Kontrollis:	Harry Mitt		

MitiProjekt
MitiProjekt OÜ
registrikood:14566583
Aiandi 13/2, Tallinn, Harjumaa
info@mitiprojekt.ee