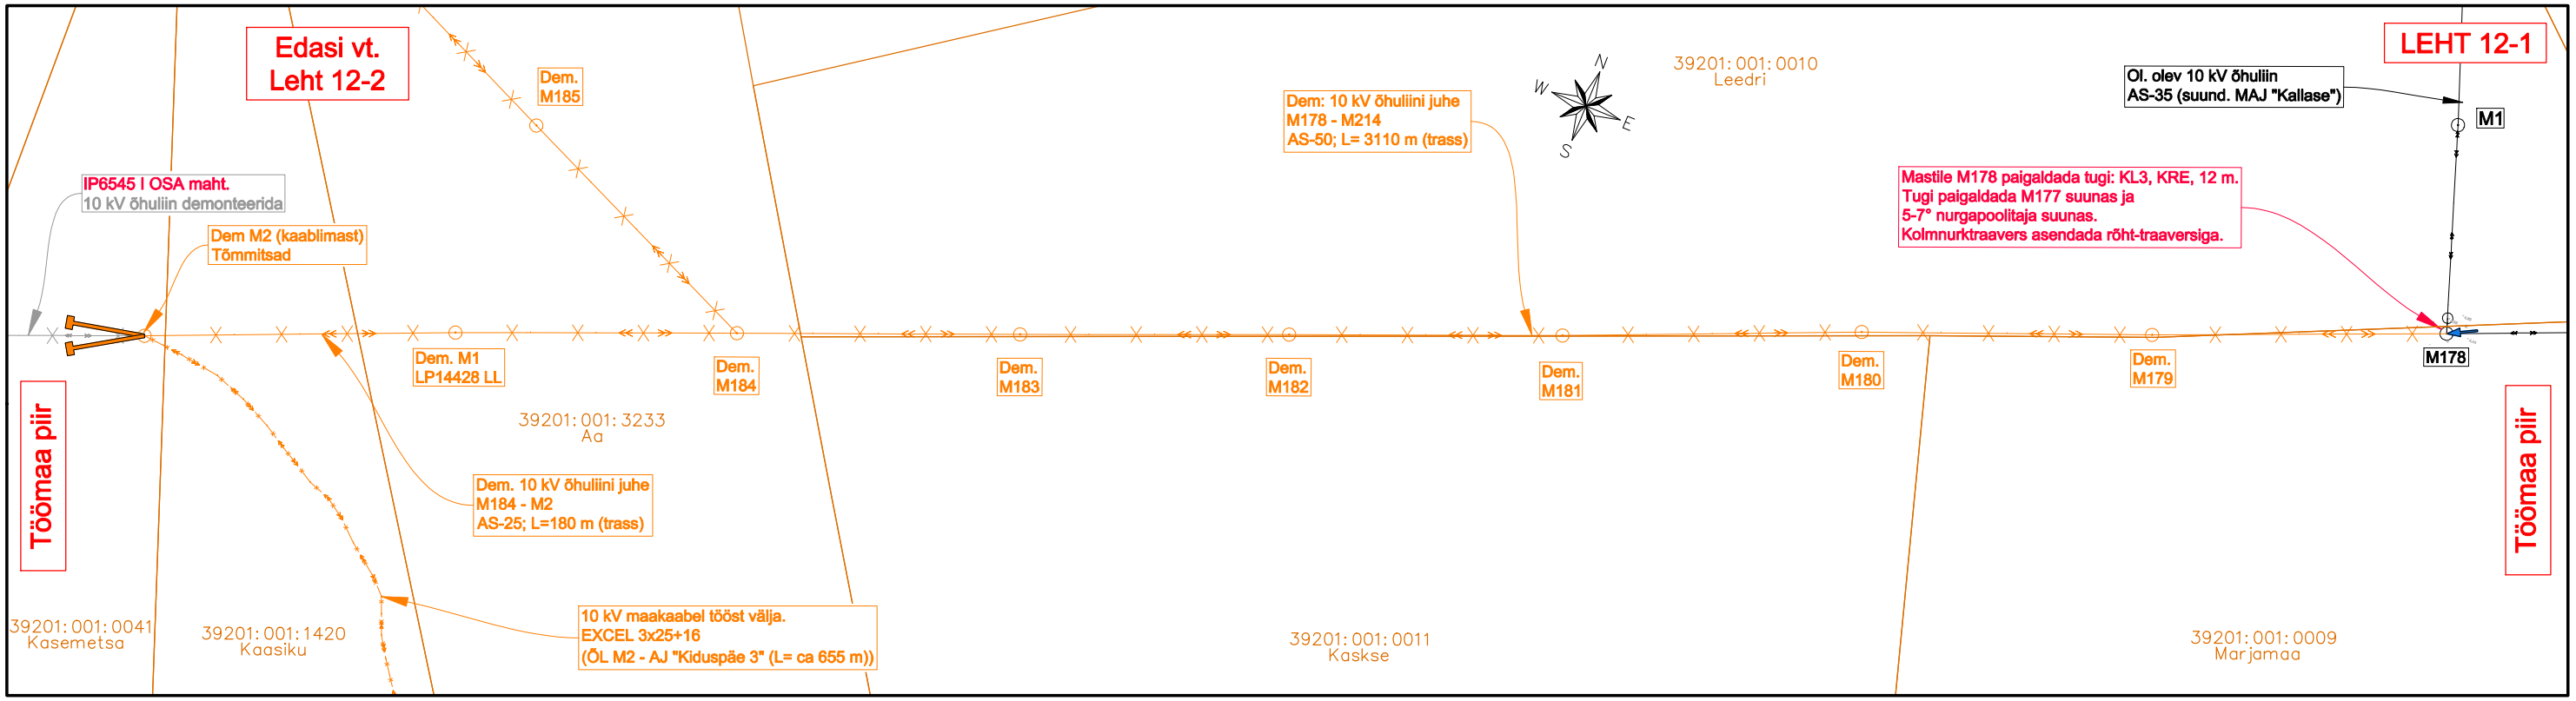

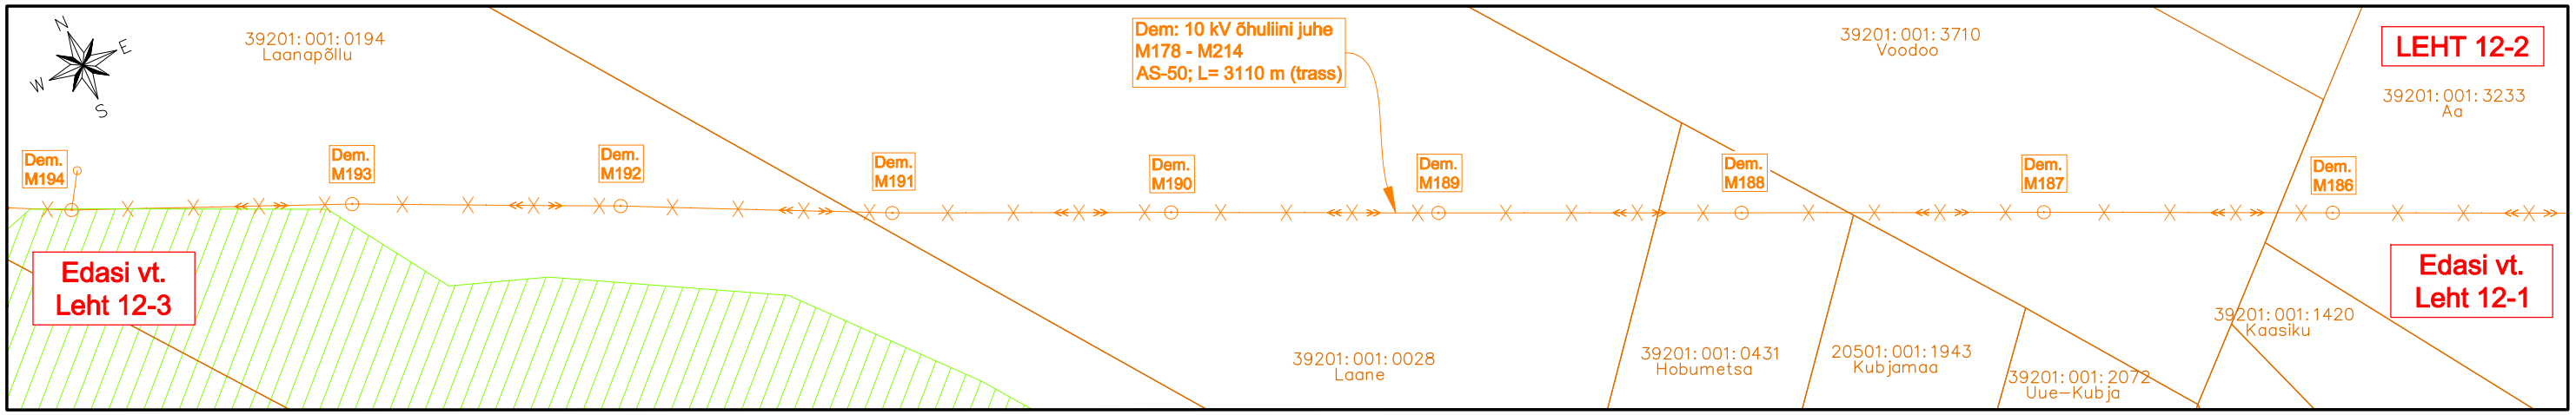

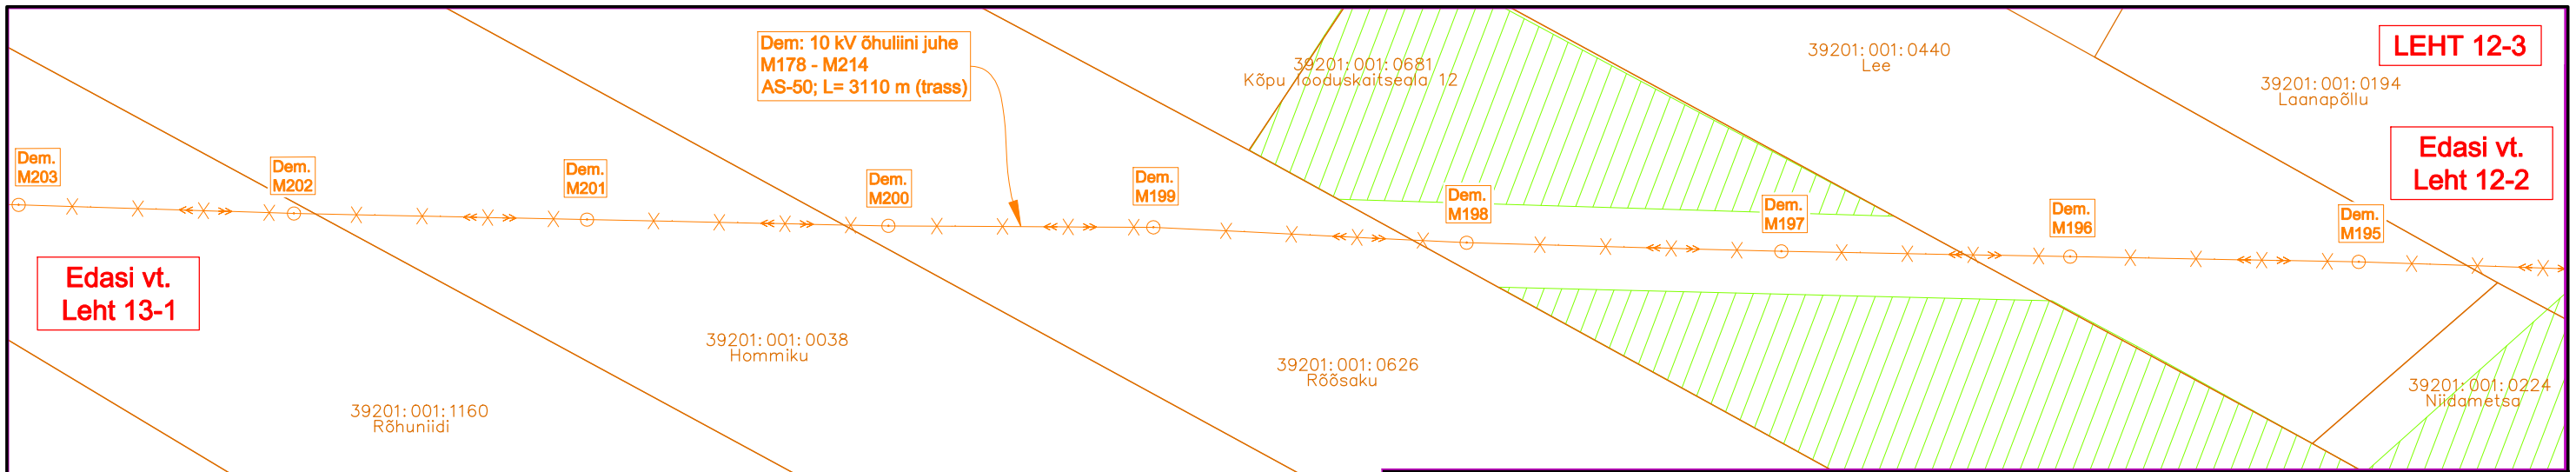

Projekt: Lauka-Kõpu 10 kV liini (Kiduspe haruliin) rekonstrueerimine II OSA Kiduspe küla, Hiiumaa vald, Hiiu maakond		Tellija: Elektrilevi OÜ	
Joonis: Asendiplaan		Joonise nr: IP6545-K2-1	
DRAFTIT DRAFTIT OÜ Reg. kood: 14231335 Ilmatsalu 3, 50412 Tartu info@draftit.ee	Projekteeris: Mikk Reiter Tel. 5348 2352		
		Mõõtkava 1:2000	Leht 12 / Lehti 13
		Staadium Tööprojekt	