


Isikliku kasutusõiguse asendiplaan

Kinnistu nimi: 18184 Ahja-Rasina tee

Katastritunnus: 47301:001:1153

Asukoht: Rasina küla, Põlva vald, Põlva maakond

Kirjanurk OÜ töö nr 10967P / Enefit Connect OÜ tellimus nr VT2071

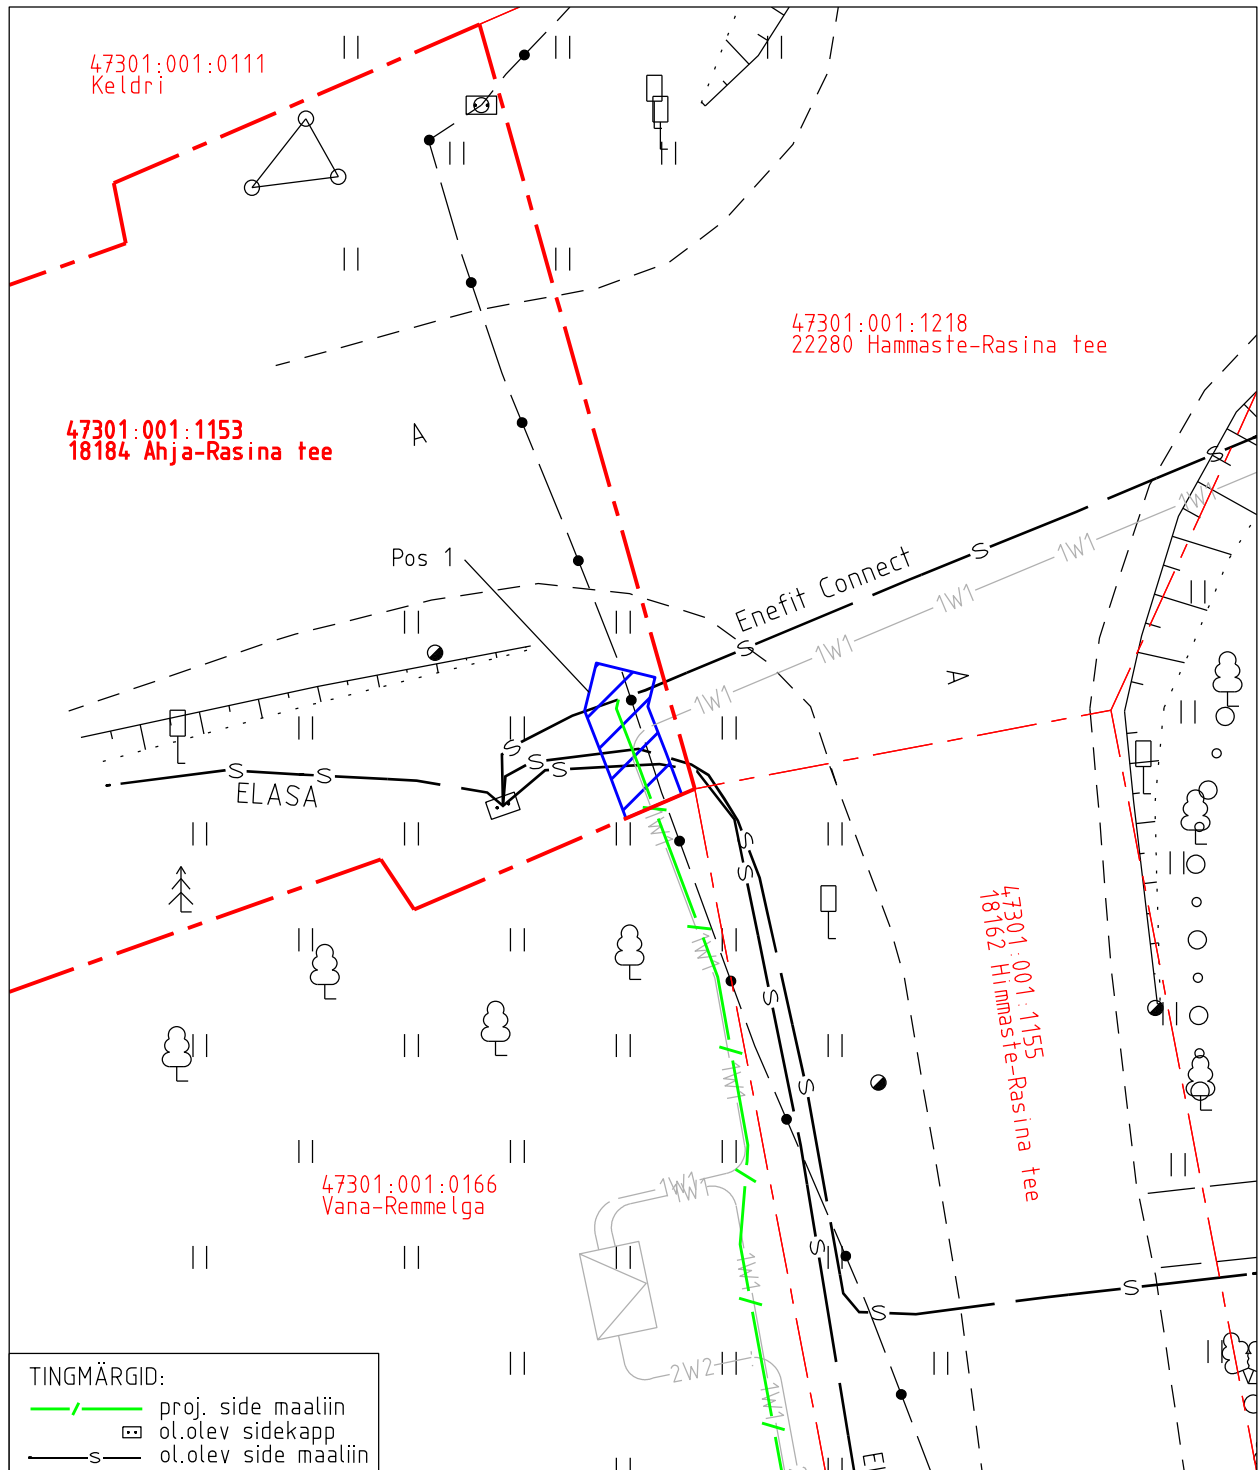

TINGMÄRGID:
 —/— proj. side maaliin
 □ ol.olev sidekapp
 —s— ol.olev side maaliin

IKO ala pos nr	Registriosaja nr, KV kood	Katastritunnus, nimi ja sihtotstarve	Asukoht riigitee suhtes	Ala pindala (m ²)
1	7198650, KV71326	47301:001:1153; 18184 Ahja-Rasina tee transpordimaa	18184 Ahja-Rasina teel kulgemine 11,23 km/l	10

- Isikliku kasutusõiguse pindala kokku ligikaudu 10 m²
- Koormatava katastritunnuse piir
- Katastritunnuste piirid

Plaan 1-1
 M 1:250

Koostaja:
 OÜ Kirjanurk