



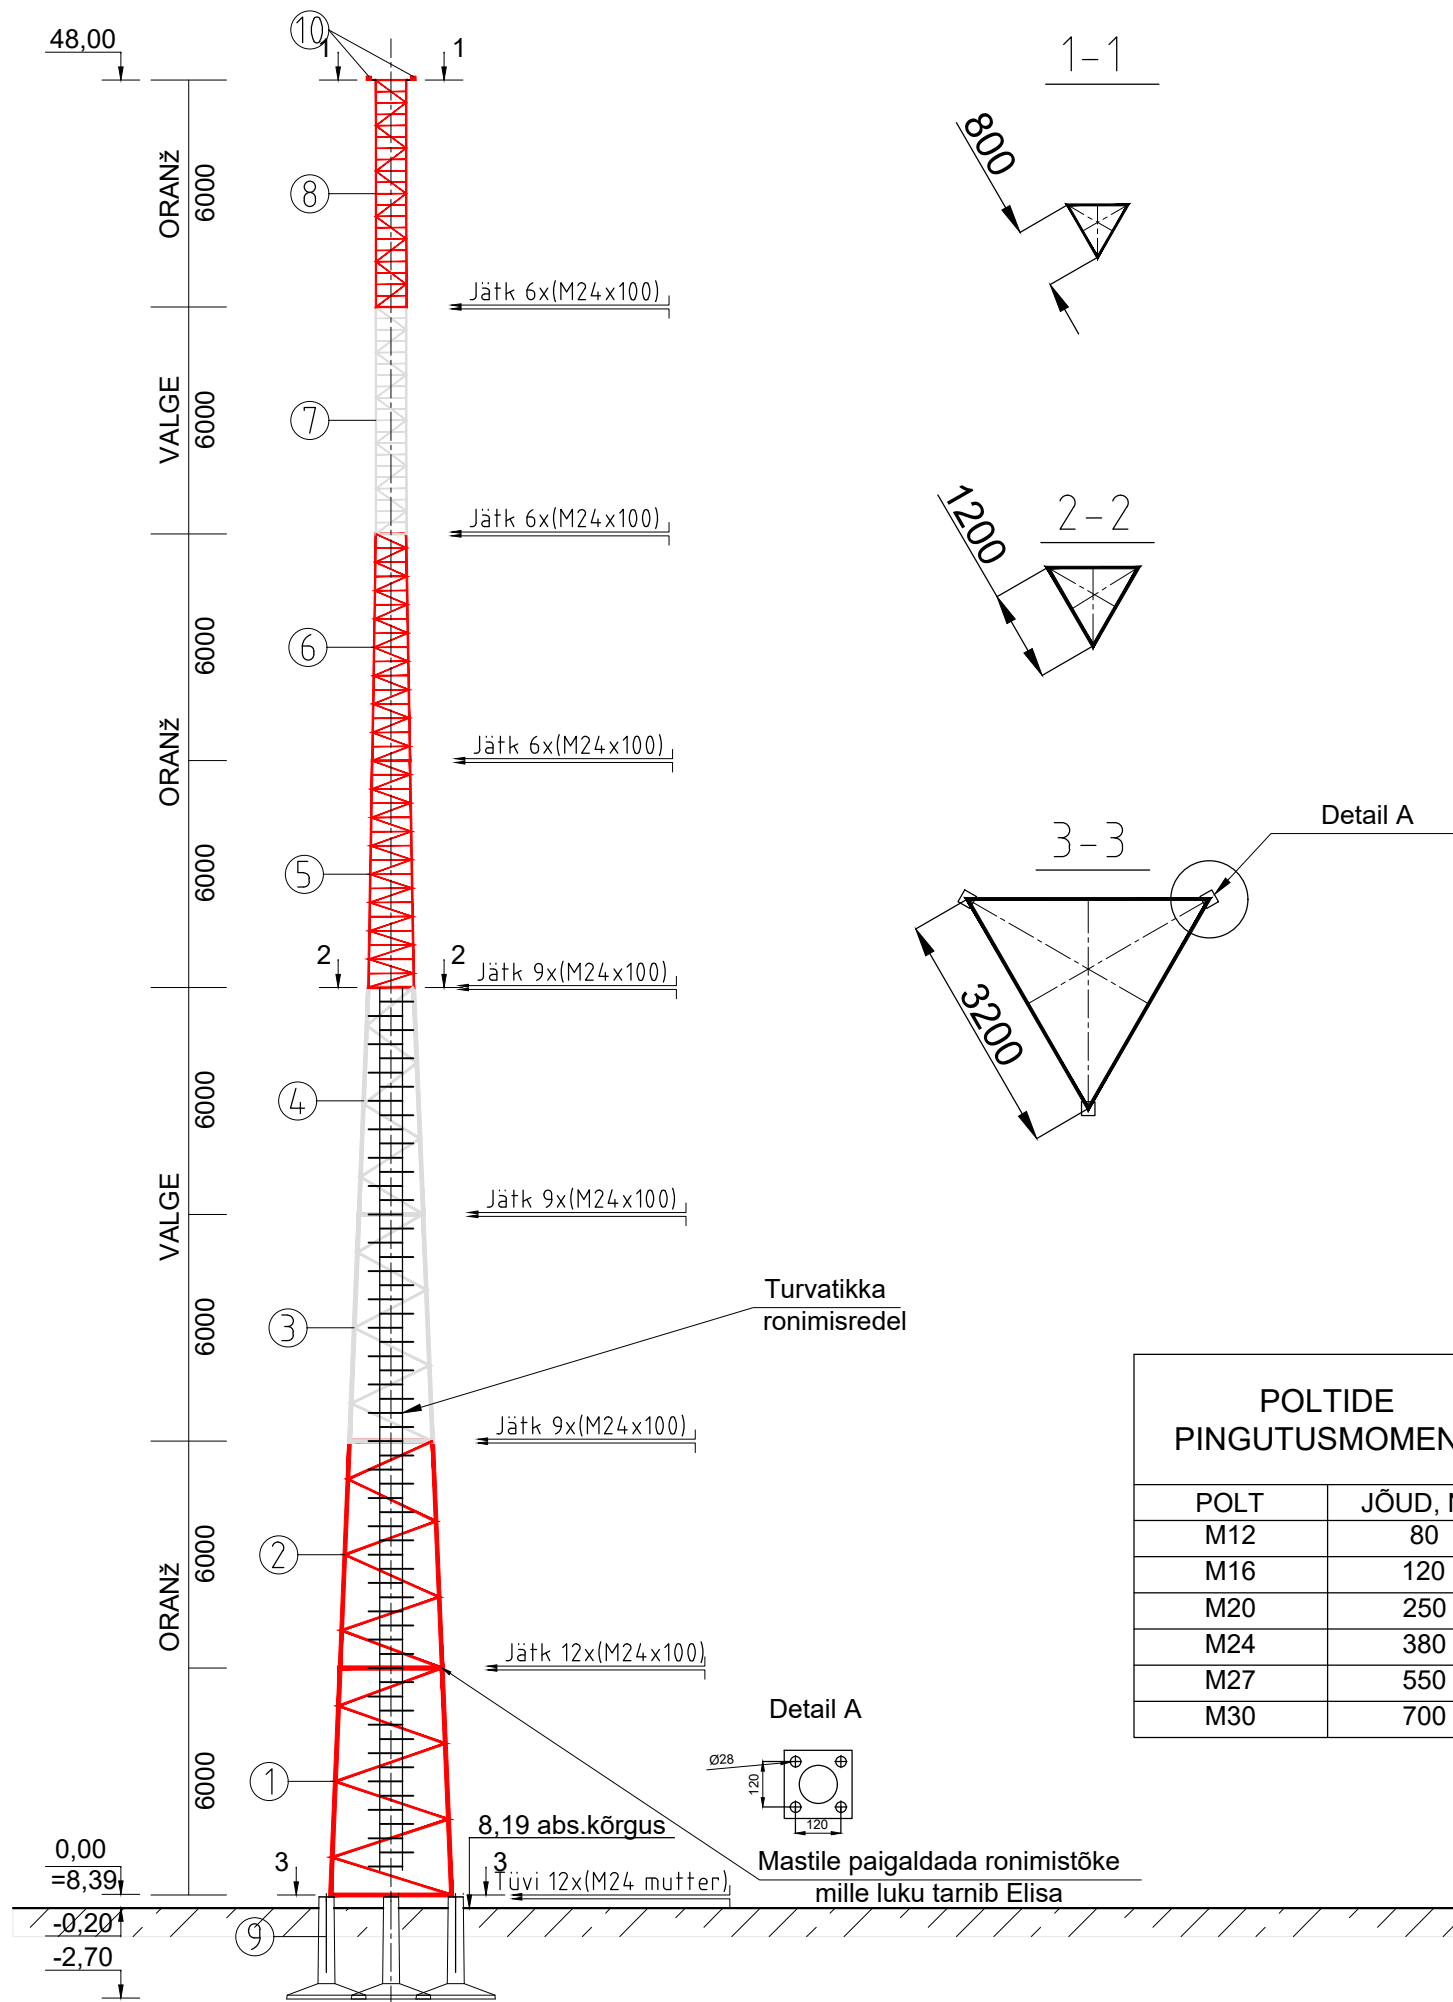

POLTIDE PINGUTUSMOMENT	
POLT	JÕUD, Nm
M12	80
M16	120
M20	250
M24	380
M27	550
M30	700

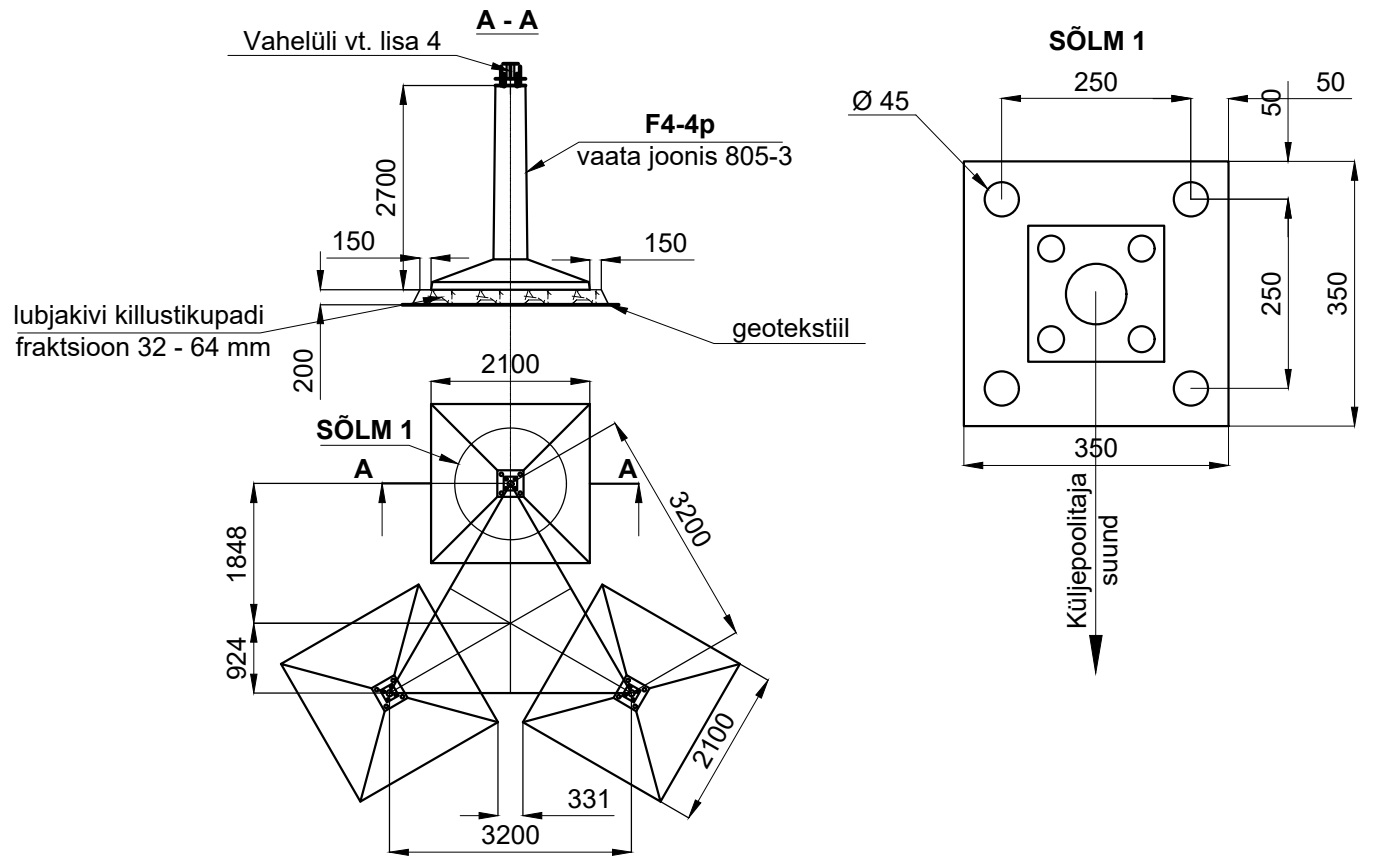

Märkus:
Lubjakivi killustiku patja tihendada tiheduseni D = 98% ja tulemust kontrollida dünaamilise koormamise meetodil seadmega Inspector (T = max 1,3)

Masti detailide loetelu					
POS.	Nimetus	Tähis	Hulk	Märkused	
1	Tüveosa 6,0m, M3200 - 2700	oranž	1	Aerial OY	
2	Tüveosa 6,0m, M2700 - 2200	oranž	1	Aerial OY	
3	Tüveosa 6,0m, M2200 - 1700	valge	1	Aerial OY	
4	Tüveosa 6,0m, M1700 - 1200	valge	1	Aerial OY	
5	Tüveosa 6,0m, M1200 - 1000	oranž	1	Aerial OY	
6	Tüveosa 6,0m, M1000 - 800	oranž	1	Aerial OY	
7	Tüveosa 6,0m, M800 - 800	valge	1	Aerial OY	
8	Tüveosa 6,0m, M800 - 800	oranž	1	Aerial OY	
9	Tüve taldmikumundament		1	F4-4p vt. joonis nr. 805-3	
10	Lennuohutustuled		220 VAC	2	valgustugevus min 32cd

Kuupäev	Muudatus	Muudatuse sisu			Projekteeris	Kontrollis
Objekti nimetus					Tellija	
48 m torn sidemast, elektroonilise side rajatis					Elisa Eesti AS	
48 m torn sidemast, elektroonilise sideseadmete konteiner ja rajatise elektrivarustus						

Projekteeris	T. Raudsepp	Aeriali OY 48 m torn sidemasti üldvaade ja maassekinnitus	850_PP_EK-6-02_v02_uldvaade-maasse		
Vastutav ehituspetsialist	J.Piir		Kuupäev juuli 2021.a.	Formaat A 3	Mõõtkava

OÜ Eltom Projekt EL 10748484-0001 EP 10748484-0001		Joonise nr. 805 - 2	Staatus	Muudatus	Leht	1
					Lehti	1