
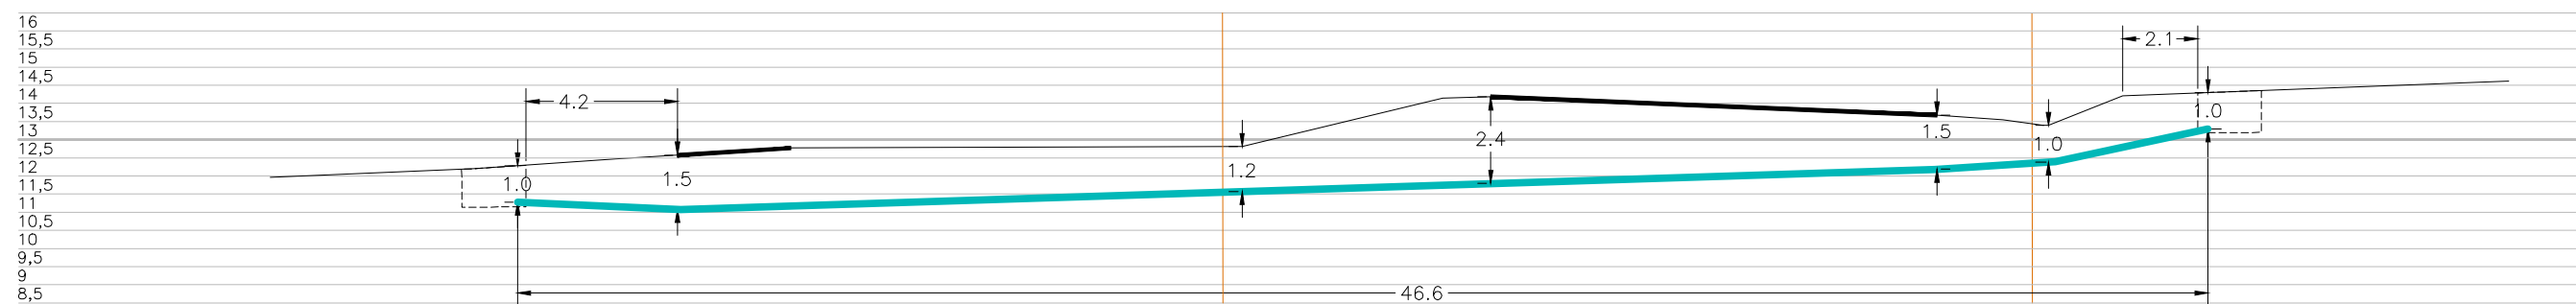


Ristumine maanteega "17 Keila-Haapsalu tee", km 22,26
(joonis "Padise_Asendiplaan")

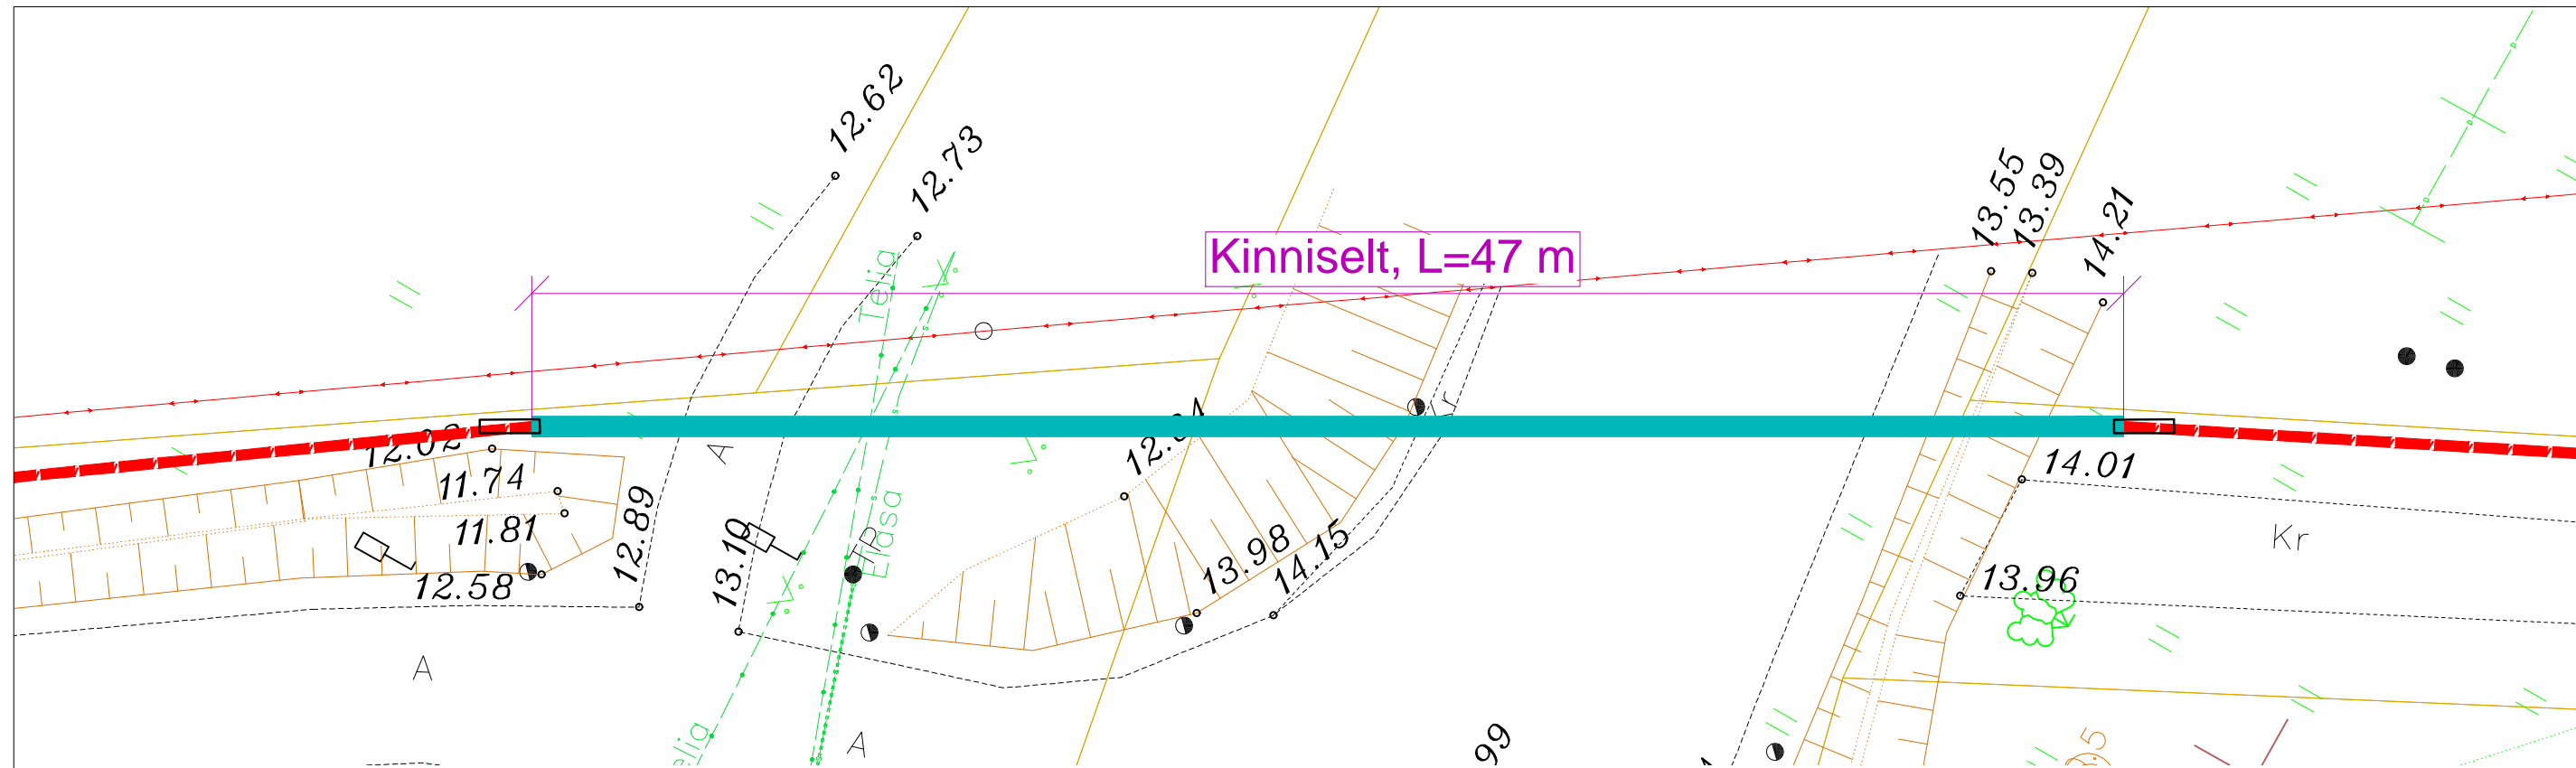

56202:002:0132
17 Keila-Haapsalu tee

Tingmärgid alusplaani

	Projekteeritud maakaabel
	kaitseturus kinnisel meetodil
	Olemasolev maapind
	Kinnistupiirid
	Kinnise läbiminek stardikaevik

ENNE TÖÖDE ALGUST SELGITADA VÄLJA KÕIKIDE TRASSIDE
KÕRGUSED!!!

	OÜ Corle	Töö nr.	MKM3_LAANEHARJU	Leht	Lehti
	Uustalu 2, Kose 75101			1	2
	www.corle.ee	Projekt	Padise passiivse elektroonilise side	Möötkava	
Telefon 6069300	Faks 6069308		juurdepääsuvõrgu rajamine	1:	
Teostas	Anti Salura/alkirjastatud digitaalselt/	Asukoht	Harju maakond, Lääne-Harju vald	21.08.2023	
Kontrollis	Kaupo Kallak/alkirjastatud digitaalselt/		Padise küla		
Tellijä	Corle OÜ	Joonis	Eelprojekt		
			Ristlõige		

