



1:250

Lahtise kaev.
Lahtise kaev.

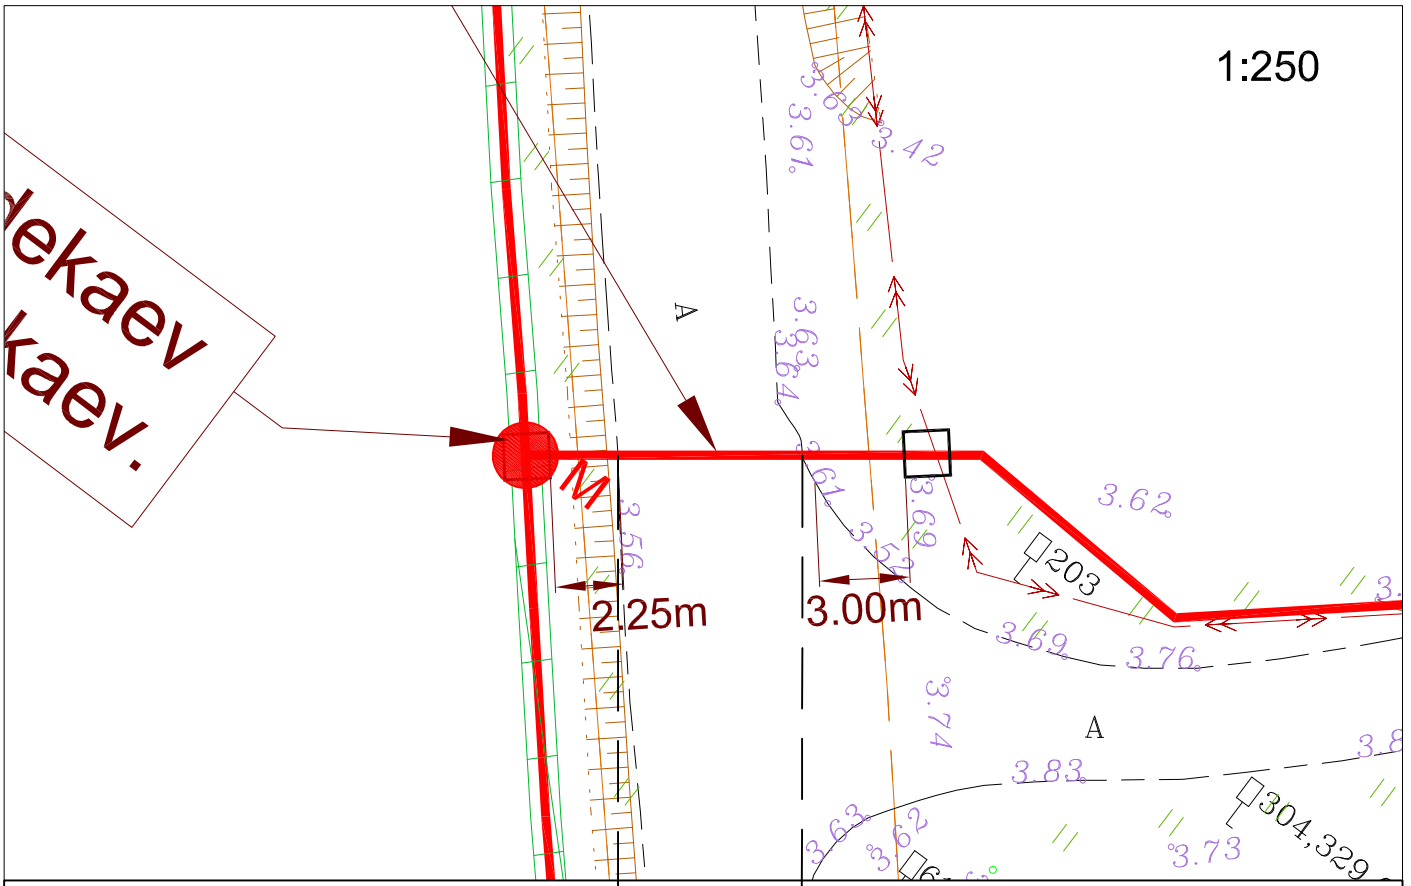


1:100

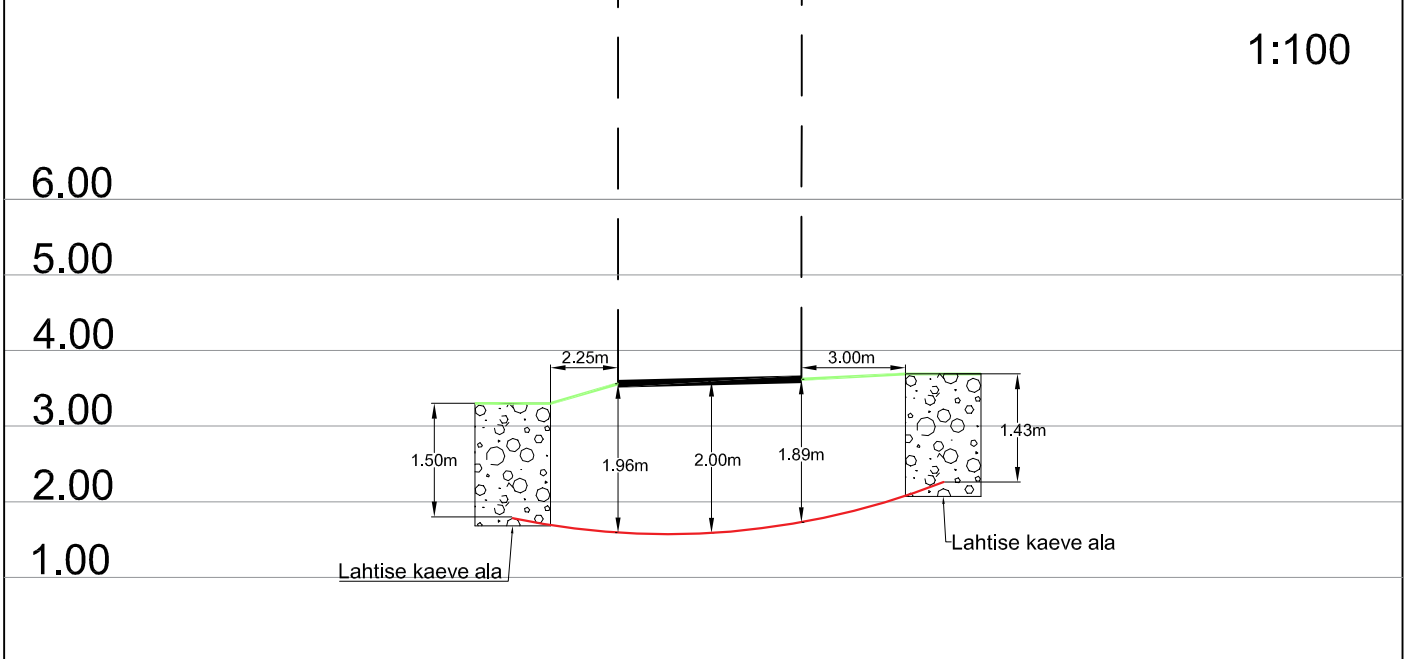

Ristumine 21170 Muratsi sadama teega km-l 2,96

| | | | | |
|--------------|---------|---------------|----------------------|----------|
| | | | | |
| Muudatuse nr | Kuupäev | Projekteerija | Vastutav spetsialist | Selgitus |

| | | | | | |
|--|--|--|--|--|--|
| Projekteerija  Keskkonnaprojekt <small>ENGINEERING & CONSULTATIONS</small> OÜ KESKKONNAPROJEKT A: Ringtee 12, 50105 Tartu T: +372 7305 060 E: kp@keskkonnaprojekt.ee MTR reg nr EP10769210-0001 | | Töö nimetus Passiivse elektroonilise side juurdepääsuvõrgu rajamine, A57N149 Projekti kood VT1933 | | Töö tellija Enefit Connect OÜ | |
| | | Joonise nimetus Ristlõige | | Töö väljaandmise aeg 09.01.2023 | |
| | | | | Joonise digiaadress VT1933_EP_EN-6-01_Ristloige.dwg | |
| Vastutav spetsialist Marek Uiboupin | | Allkiri <i>/allkirjastatud digitaalselt/</i> | | Objekti aadress Muratsi küla, Saaremaa vald, Saare maakond | |
| Projekteeris Rasmus Valli | | Allkiri <i>/allkirjastatud digitaalselt/</i> | | Projekti staadium EP | |
| | | | | Töö number VT1933 | |
| | | | | Mootkava 1:250 | |
| | | | | Joonise number EN-6-03 | |