


Joonis: 1

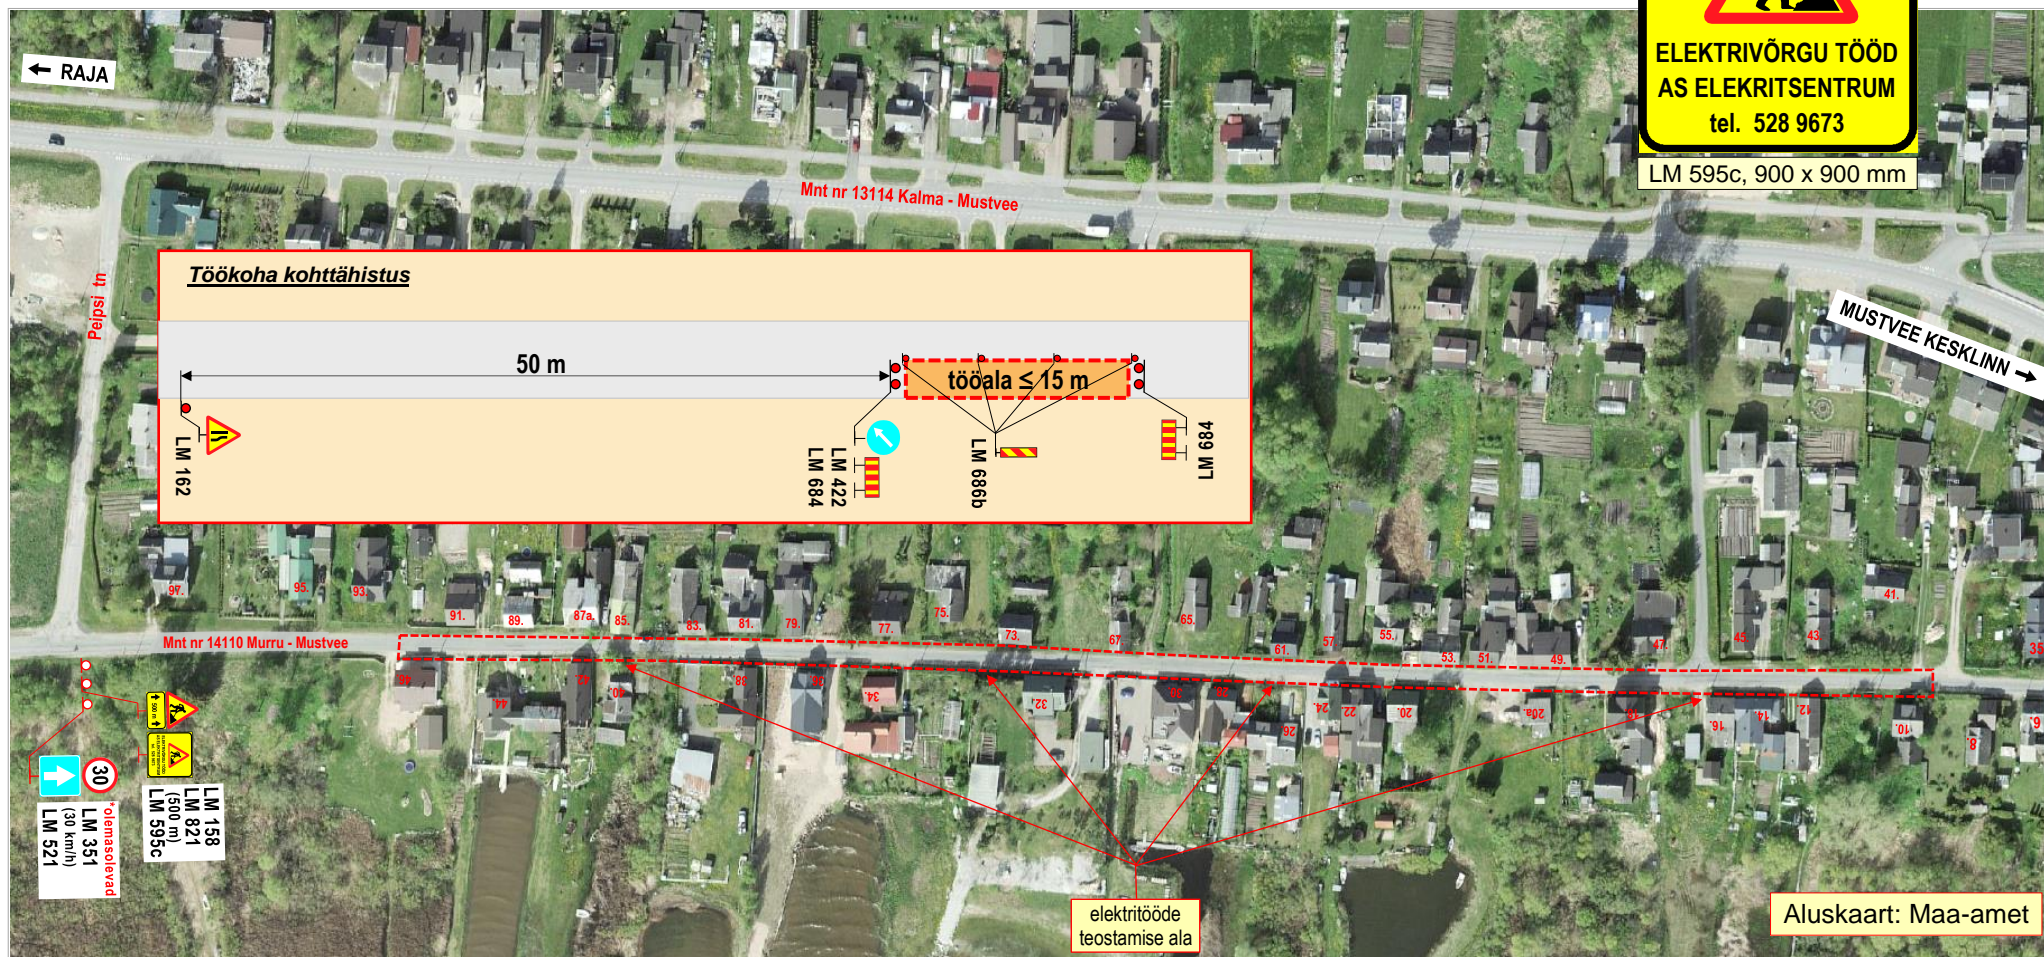

Märkused:

1. Teostatavad tööd: olemasoleva õhukaabli asendamine uuega olemasolevatel mastidel.
2. Tööde teostamiseks suletakse osaliselt sõidutee. Sõidukitele tagada ohutus möödasõiduvõimalus tööde alast.
3. Kasutada II- suurusgrupi liiklusmärke.
4. Tööde tegemisest ja liikluspiirangutest teavitada liiklusjuhtimiskeskust (e-post: tmc@transpordiamet.ee) või Transpordiametit Tark Tee liikluspiirangute iseteeninduskeskkonnas. Teavitus saata vähemalt 1 ööpäev enne piirangu kehtestamist või tööde alustamist.
5. Joonisel toodud ajutiste liikluskorraldusvahendite paigaldamisel, liikluse korraldamisel ja tööde teostamisel lähtuda majandus- ja taristuministri 13.07.2018 määrusest nr 43 "Nõuded ajutisele liikluskorraldusele".

OÜ STOPP

Sepa 17 c, Tartu 51013
tel: 50 14 029
e-mail: stoppoj@gmail.com

MTR nr: ELK000059
vastutav isik: Sulev Sannik
kutsetunnistus nr 180686

Koostas: M. Loost

Töid teostab:

Tööde algus:

Ohutute liiklustingimuste tagamise eest tööpiirkonnas vastutab: KAIDO PASTARUS

tel: +372 528 9673

LIIKLUSKORRALDUSE PROJEKT

Tööde teostamise koht:

mnt nr 14110 Murru - Mustvee km-d: 6,64 - 7,17 (Pihkva tänav),
Mustvee linn, Mustvee vald, Jõgeva maakond.

ELEKTRITSENTRUM AS Vääna tn 13 Tallinn Harju mk.

Tööde lõpp:

kuup:

allkiri: