


	Töö nr	Version	Joonise nr	Mõõtka	Kuupäev	Tellij
	P23095-1	V1	3	1:5000	21.02.2024	Põllumajandus- ja Toiduamet
	Töö nimetus					
	Riigi poolt korrashoitavate ühiseesvoolude projekteerimistööd - Peetri peakraav					

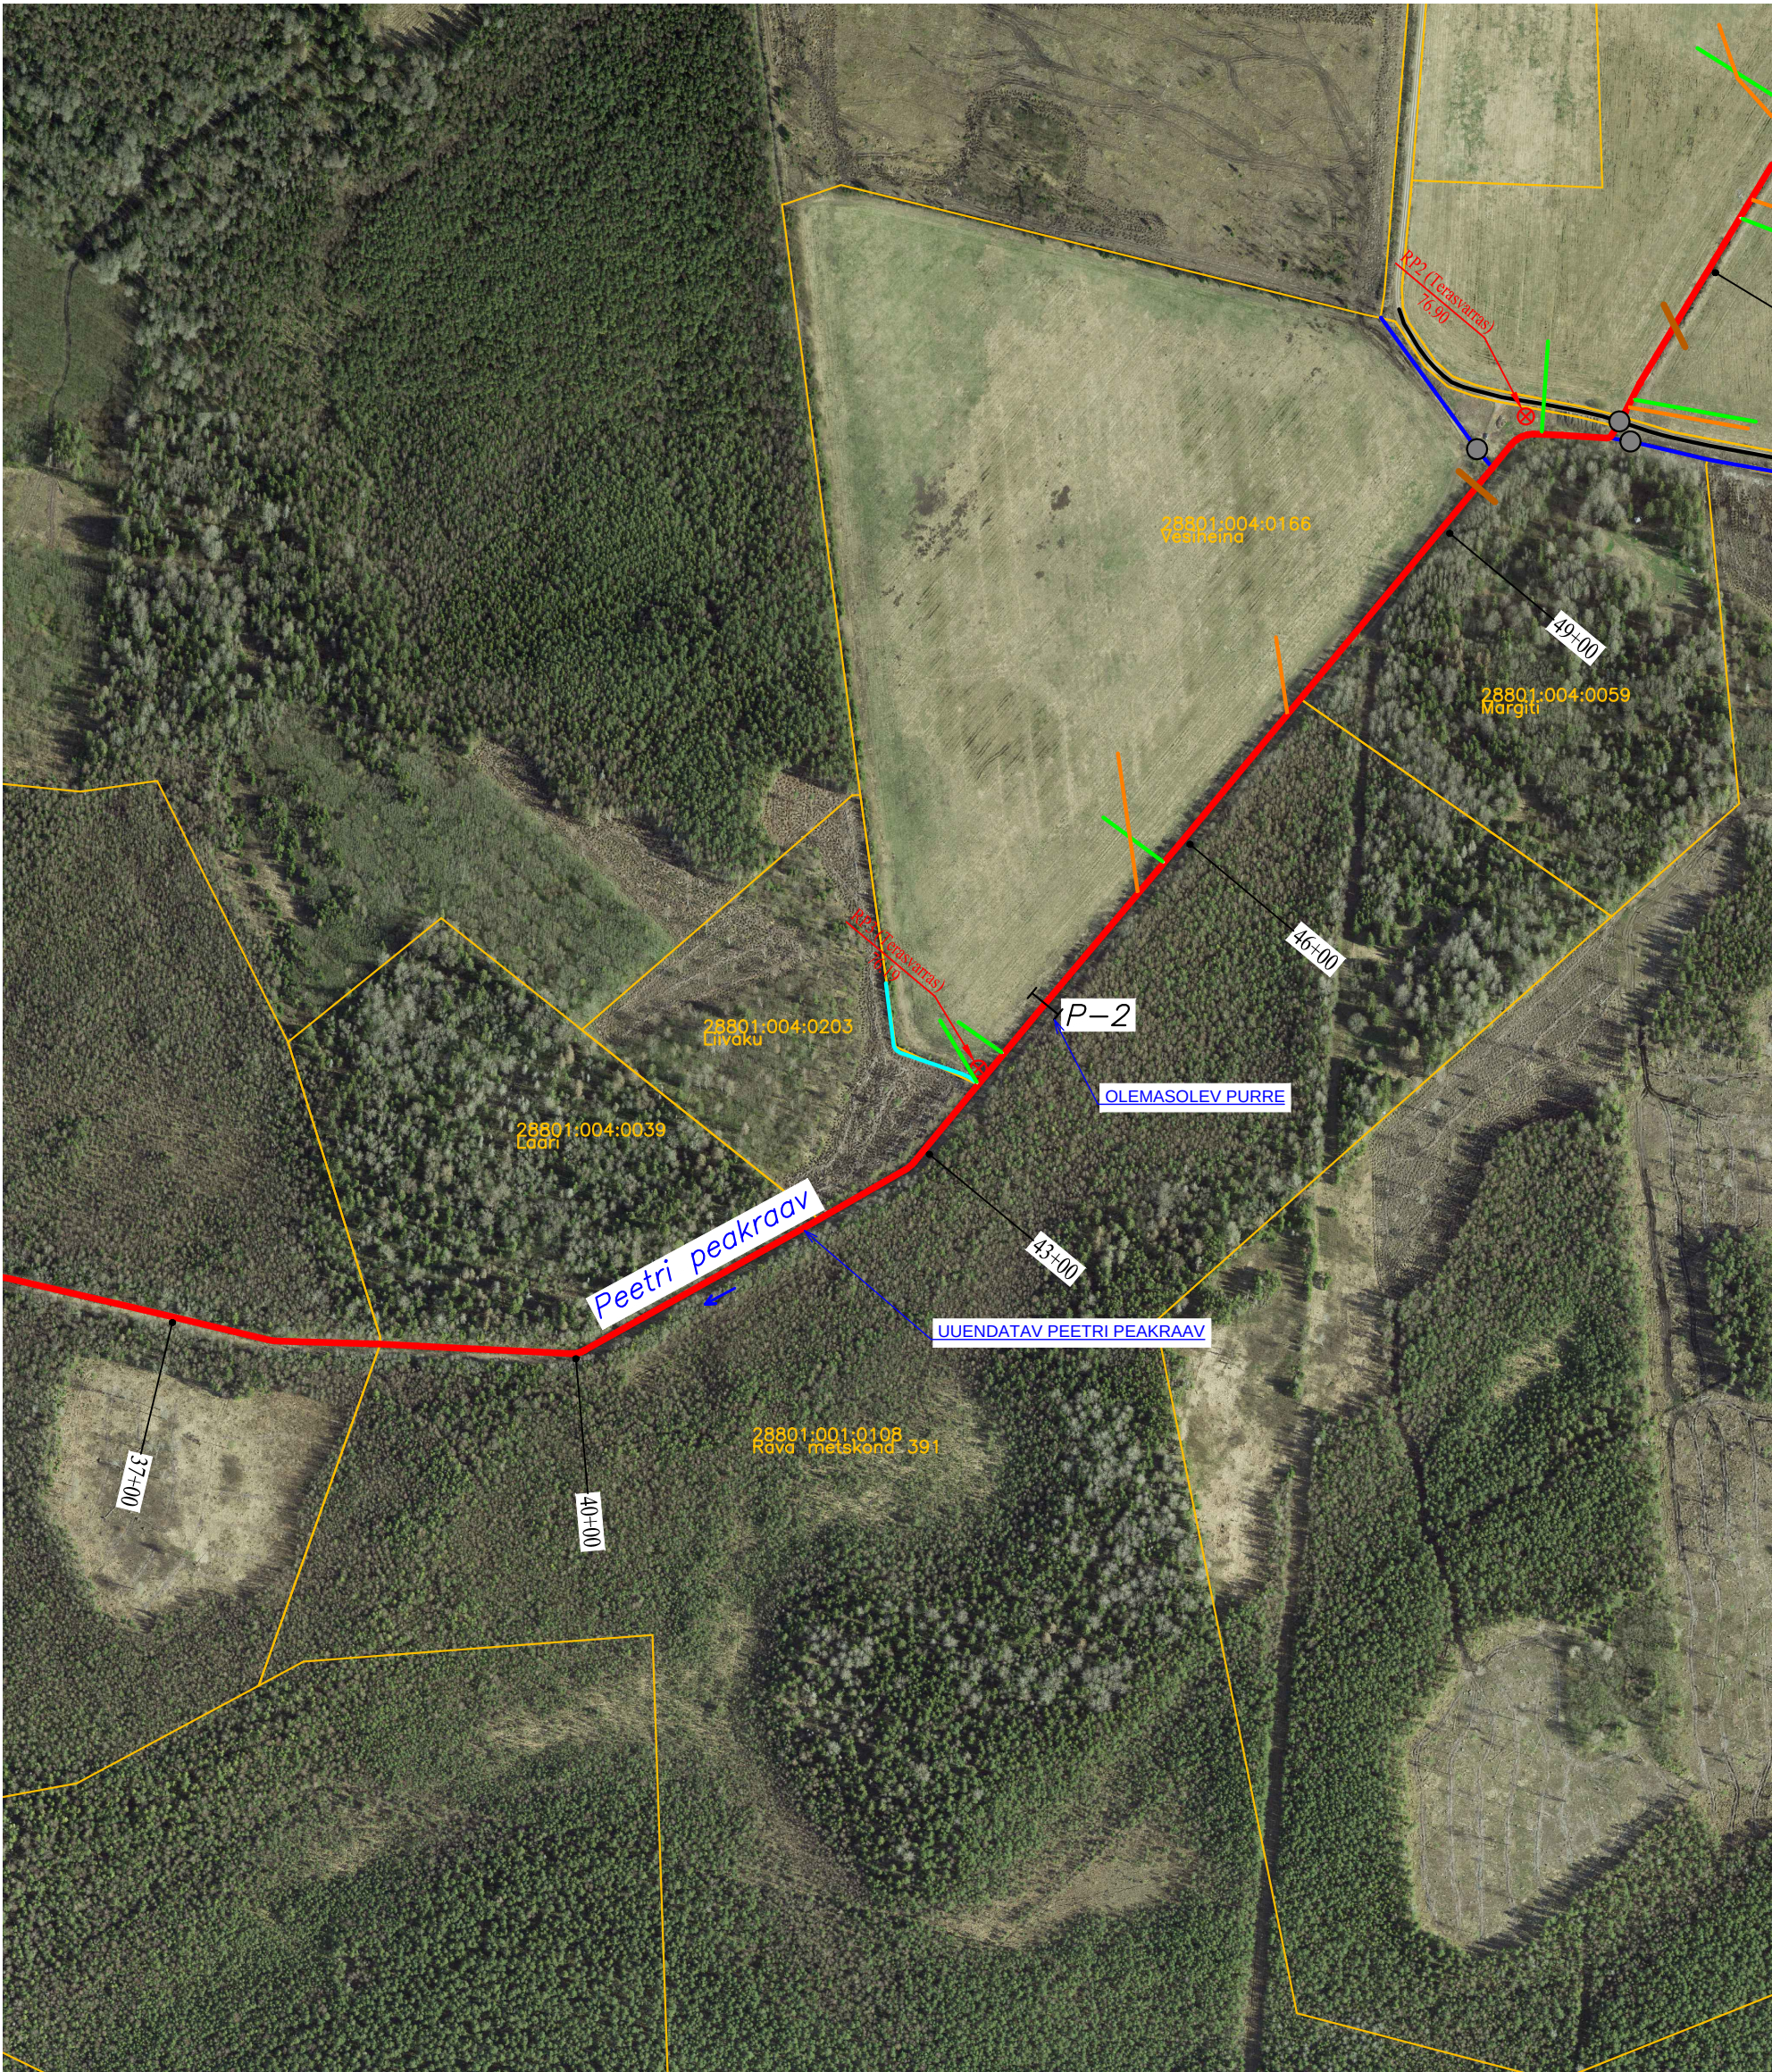

Kavandatava tegevuse kirjeldus:

Rava metskond 391 kinnistuga külgneval Peetri peakraavi lõigul on kavandatud puittaimestiku raiumine, voolusängi settest puhastamine ning ühe sissevoolunõva rajamine (s.h laugete nõlvadega nõva kaevamine läbi mullavalli). Puittaimestikku on vajalik likvideerida kraavi vasakul kaldal olemasoleva trassi laiendamiseks. Väljakaevatav sete on kavandatud tõsta ja laiali ajada Rava metskond 391 kinnistu poolsele kaldale.

Kinnistuomaniku tagasiside (vajadusel):

Kooskõlastuse tekst:		Nõustun projektis kavandatavate tegevustega			
Kinnistu nimetus	Katastri number	Kinnistu omanik	Kooskõlastaja nimi	Kuupäev	Allkiri
Rava metskond 391	28801:001:0108	RMK (70004459)			