



Pikiõige 3
Ristumine 22150 Elva–Puhja teega
KM 14,27

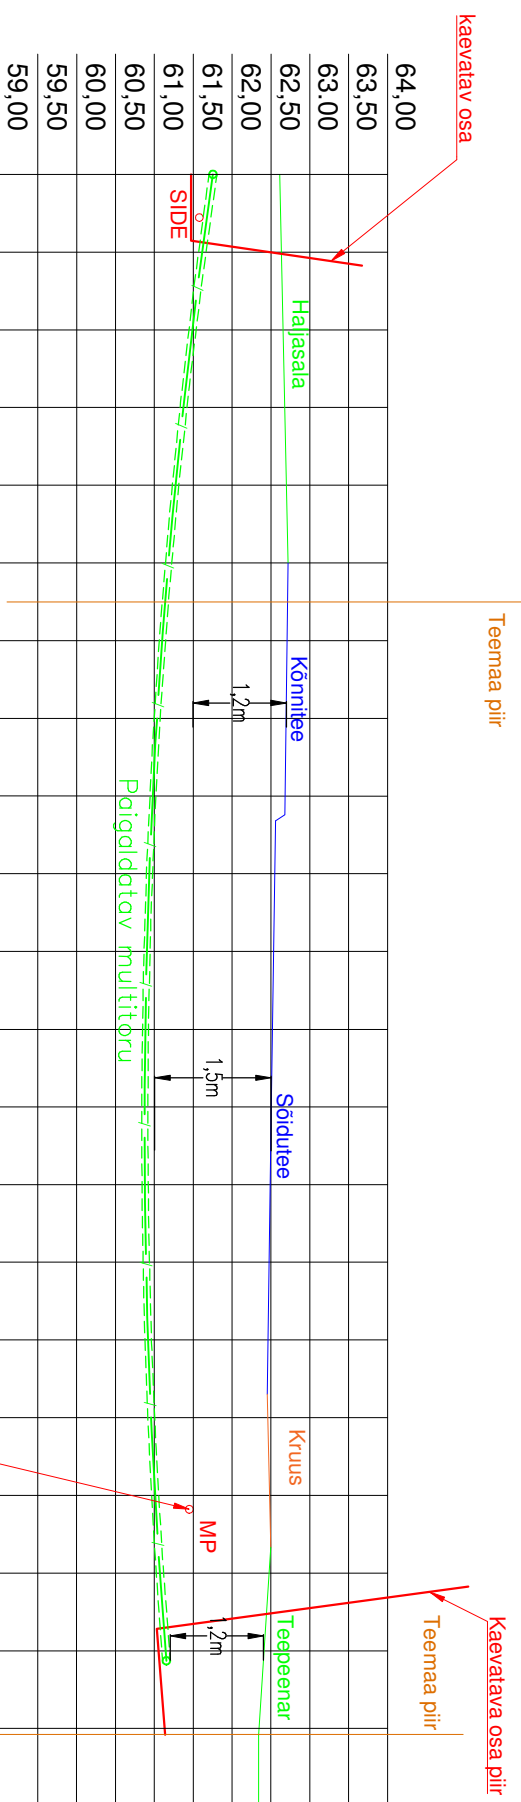


NBI Paigaldatava sidadekonditsiooni:
rõngasjäikus peab olema vähemalt 1250N

siigavus täpsustada kaablotiitlaga

Pikiõige 4
Ristumine 22114 Puhja–Vihavu teega
KM 0.16

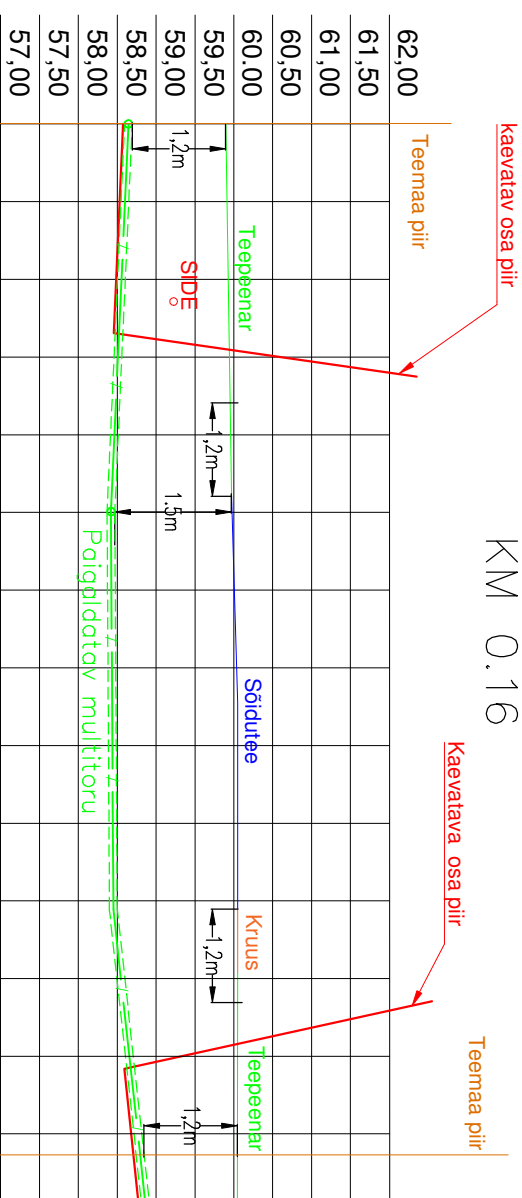

 NVA lahendused OÜ Teodspordi 9, Tartu Tel. 56500032 Registrikood: 14497961 MTR registreeringu nr. FPR000499		OBJEKT PASSIIVSE ELEKTROONILISE SIDE JUURDEPÄÄSUVÕRGU RAJAMINE Puhja alevik, Elva vald, Tartu maakond	
JOOIS Pikiõige 3 ja 4		MASTAP	
TELLUA		VALDKOND	
AUS	PROJ. Egert Pedassoor	ALUKIRI	EHITUSÄRK Uusehitus
FAIL VT1410_EP_EN-6-01_pikiõige.dwg	KONTR. Jan Suuver	ALUKIRI	TÖÖ NR VT1410
JOOKN.	KONTR. Prit Võlli	ALUKIRI	KAUPÄEV 22.03.2023
A-Kaabel OÜ Kandorhiu 2, Sõnaste Tel. +372 5661235	KONTR. Prit Võlli	ALUKIRI	MAUDATUS 0