



Truupregulaator vallile

Lõige piki toru telge

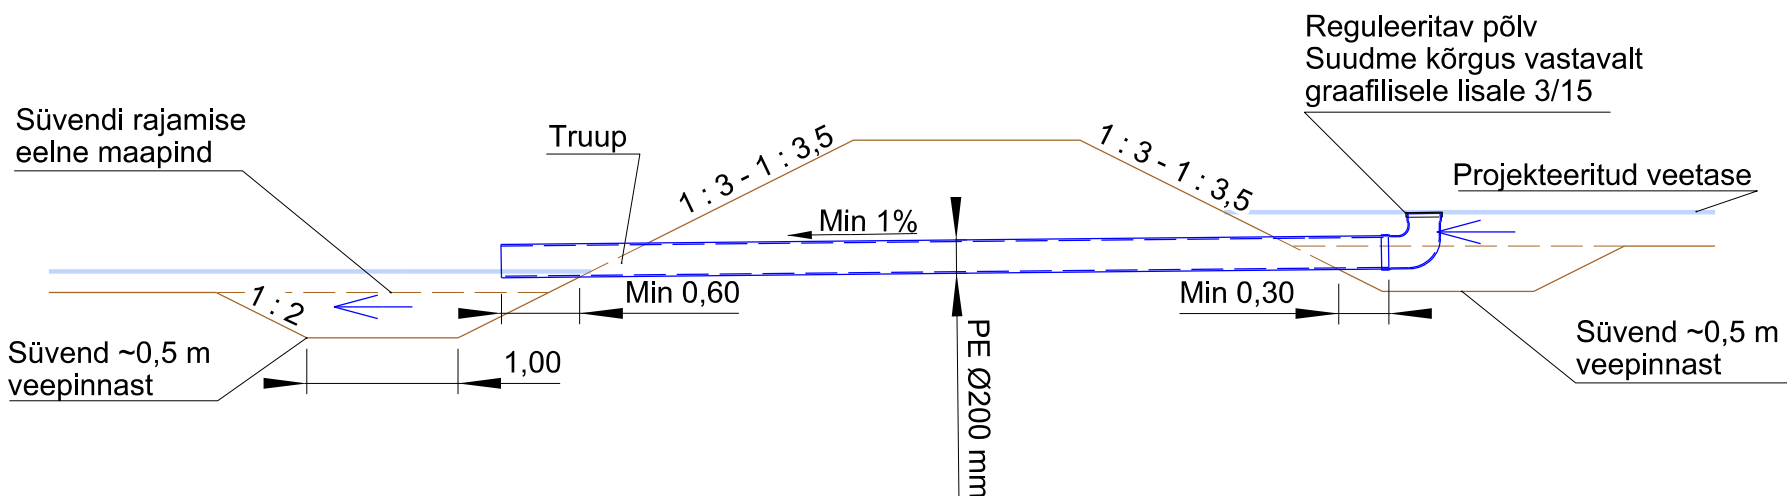

Pealtvaade

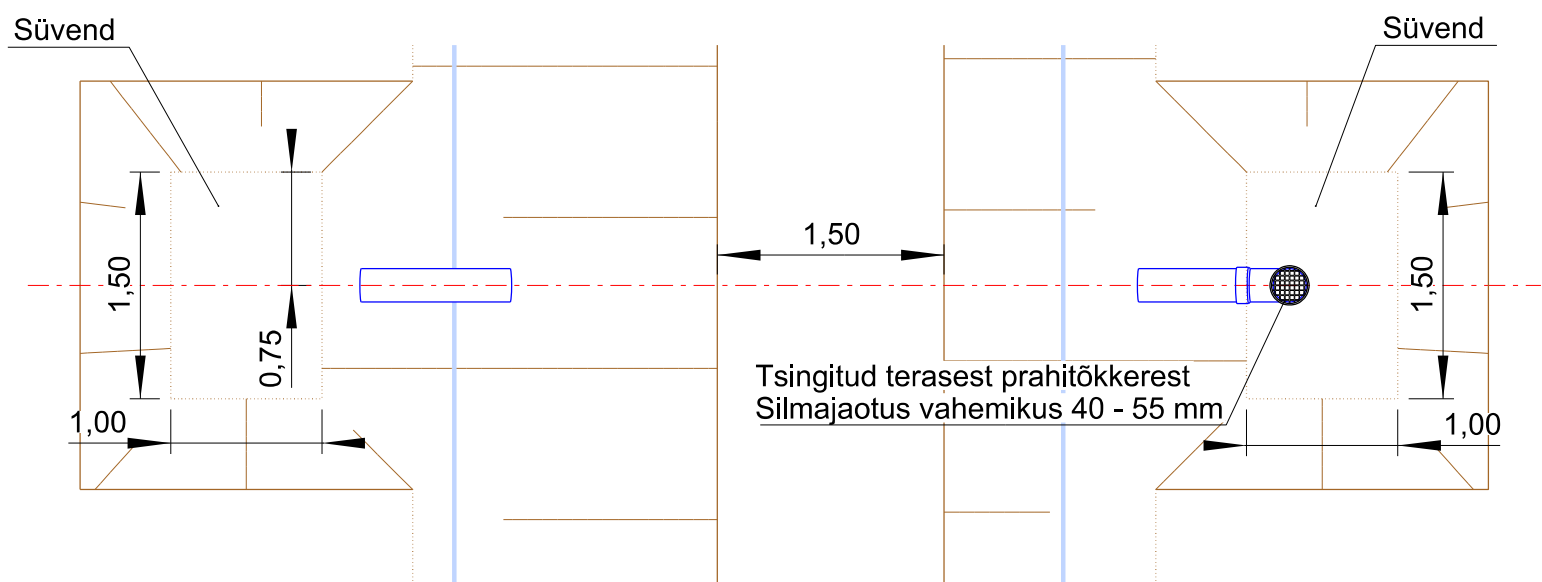


Vee voolusuund

Märkused:


1. Kasutatud tarkvara: Bentley PowerCivil for Baltics V8i (litsents: 70000661800020).
2. Veetaseme reguleerimiseks tuleb paigaldada truubi otsa 90° põlv. Truubitoru ots peab jääma ülemises bjeffis süvendi rajamis eelse maapinna kõrgusele, et vajadusel oleks võimalik ülemises bjeffis langetada veetase min tasemele. Vajadusel saab veetaseme kõrgemale reguleerimiseks põlve pikendada.
3. Mõõdud antud meetrites.
4. Maapinna planeerimistööde asukohas tuleb regulaat paigutada võimalusel rikkumata pinnasesse.

Truupregulaator maapinna planeerimistööde asukohas

Lõige piki toru telge

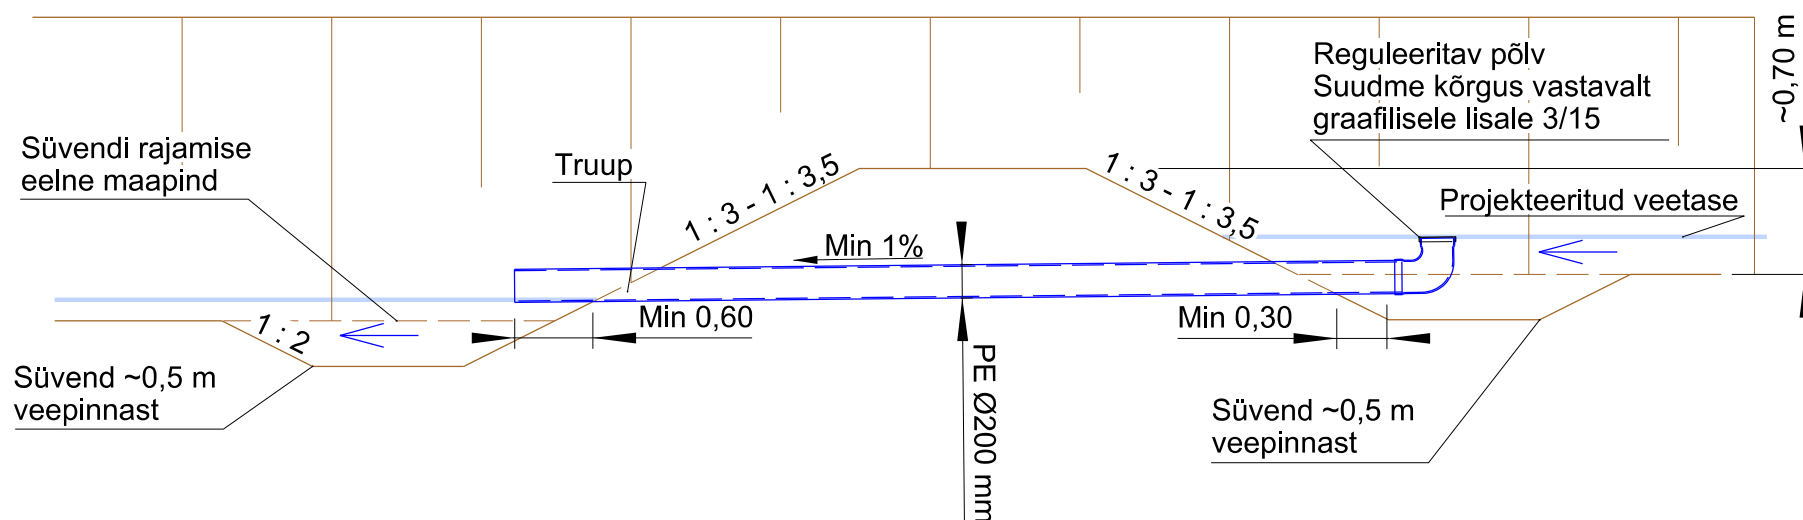

Pealtvaade

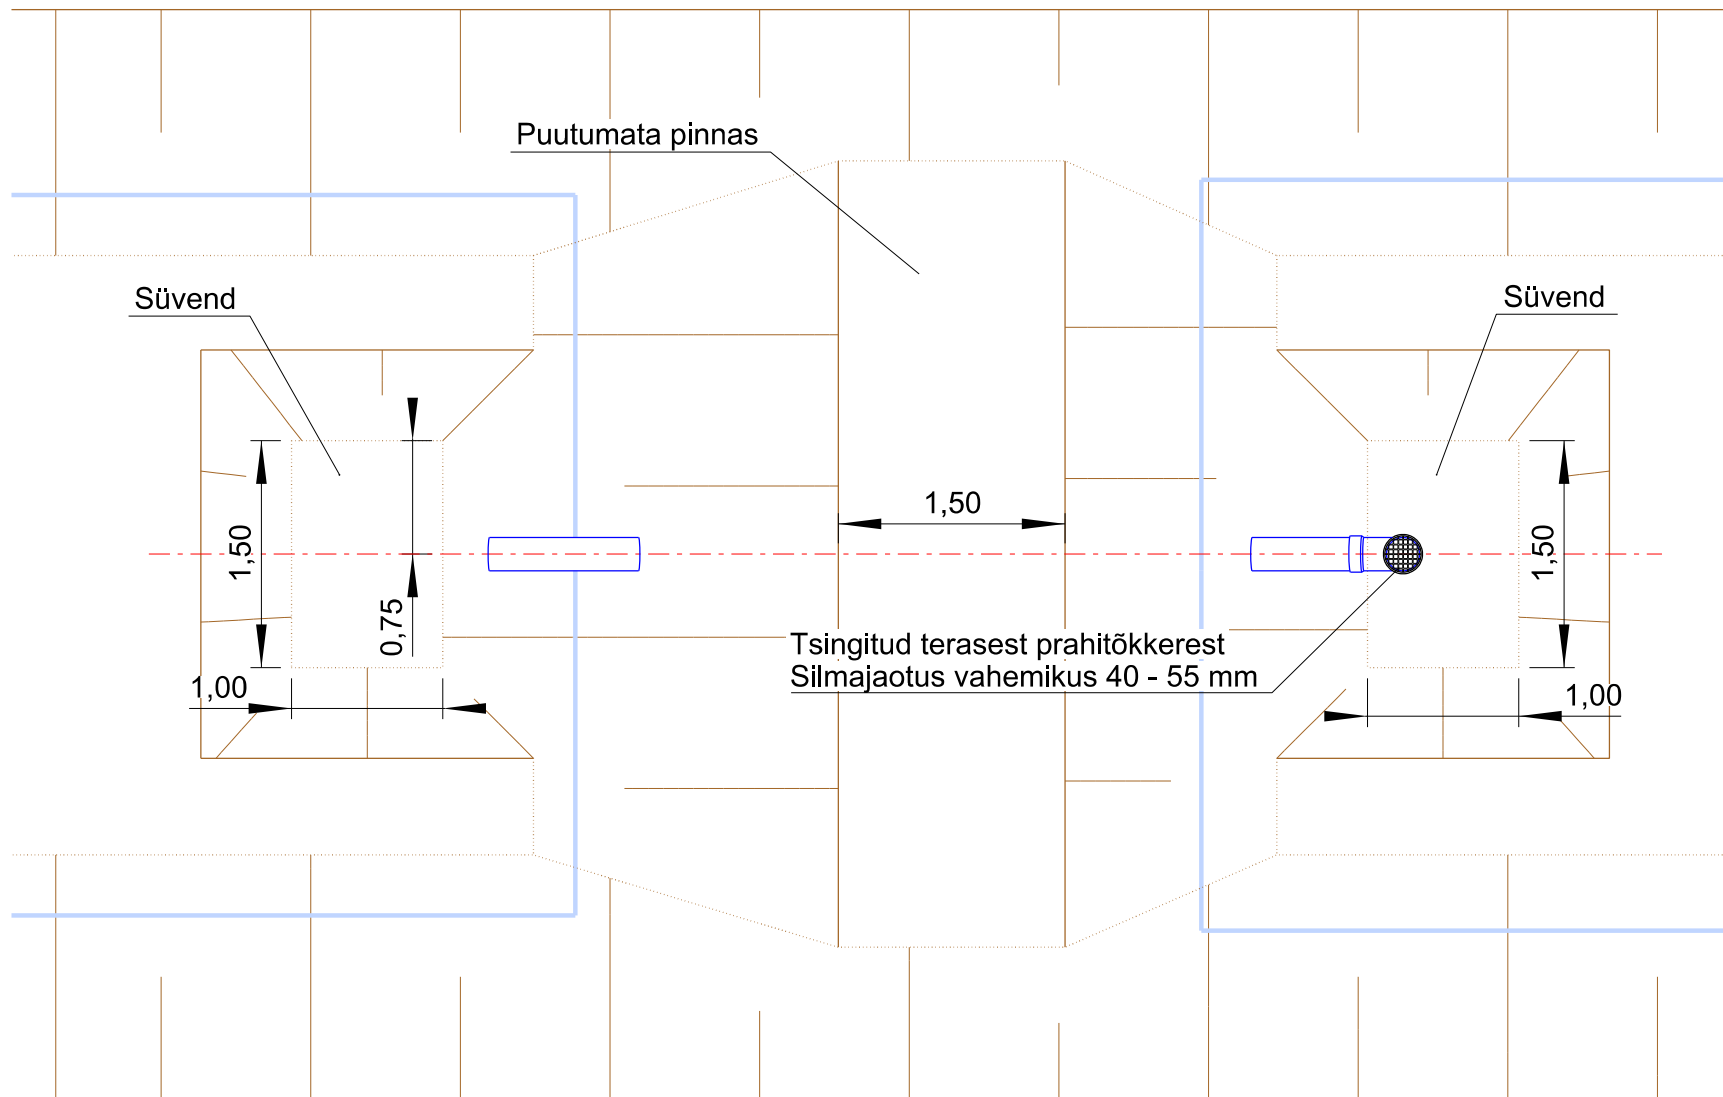

Objekti nimetus ja aadress		Joonise sisu	Graafiline lisa 10/15
Kuumi turbatootmisala Saaremaa vald, Saare maakond		Truupregulaatori ehitusjoonis	Mõõtkava
 OÜ Inseneribüroo STEIGER Männiku tee 104, 11216 Tallinn Tel. 668 1011, Faks 668 1018	Koostas	Kristel Veersalu /Allkirjastatud digitaalselt/	Kuupäev 17.04.2025
	Kinnitas	Erki Vaguri /Allkirjastatud digitaalselt/	Töö nr 25/5084