


Ülevoolupais
Ristlõige


Ülevoolu kõrgus vastavalt
graafilisele lisale 3/15

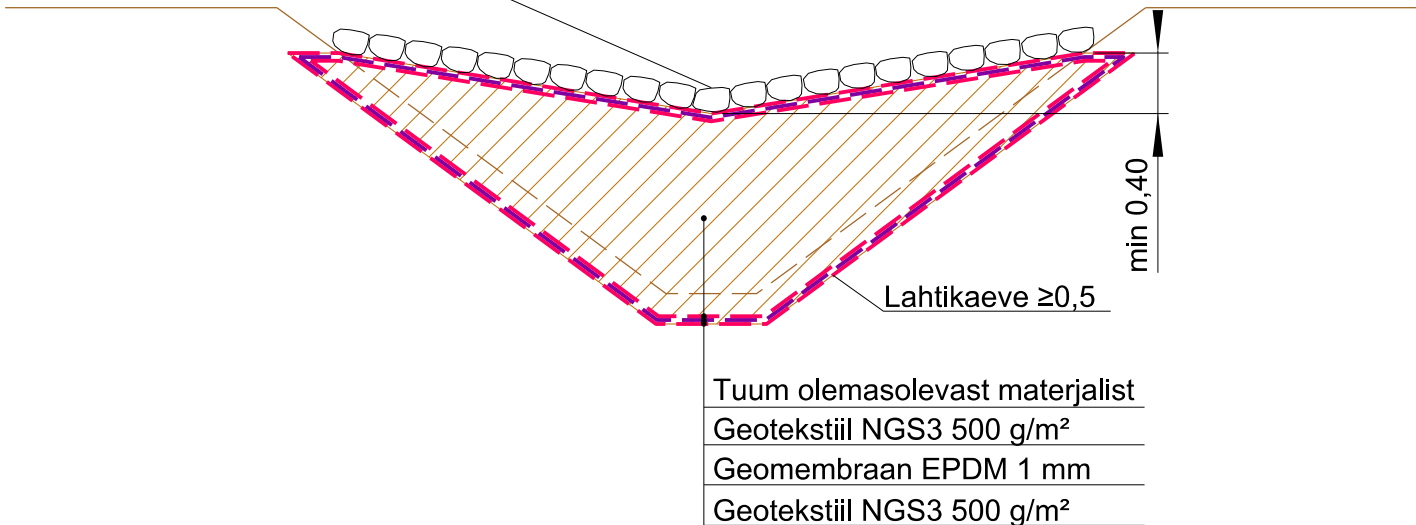

Ülevoolupais
Pikilõige

Ülevoolu kõrgus vastavalt
graafilisele lisale 3/15

Projekteeritud veetase

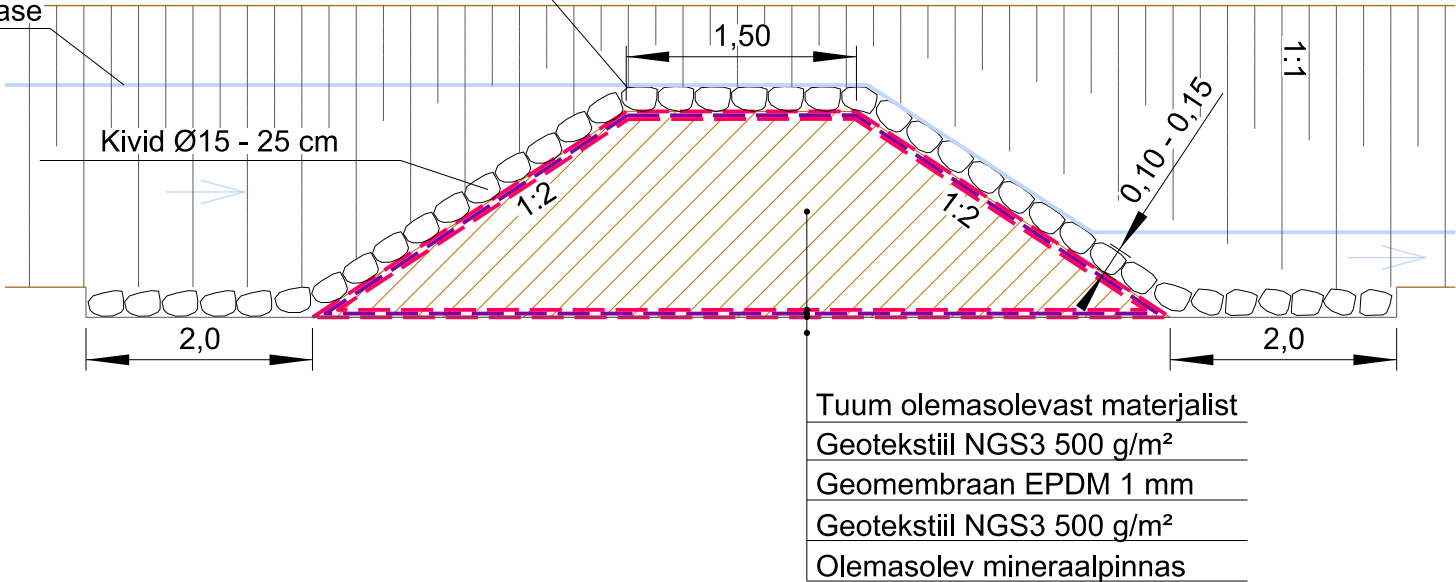

Märkused:

1. Kasutatud tarkvara: Bentley PowerCivil for Baltics V8i (litsents: 70000661800020).
2. Mõõdud antud meetrites.
3. Juhul, kui paisu tuum tehakse turbast või turbast ja liivsavist, võib paisu konstruktsioonist ära jätta geomembraani ja ühe geotekstiili kihi.



Vee voolusuund

Objekti nimetus ja aadress Kuumi turbatootmisala Saaremaa vald, Saare maakond	Joonise sisu Ülevoolu Y-1 ehitusjoonis	Graafiline lisa 12/15 Mõõtkava
	Koostas Kristel Veersalu /Allkirjastatud digitaalselt/	Kuupäev 12.02.2025
 OÜ Inseneribüroo STEIGER Männiku tee 104, 11216 Tallinn Tel. 668 1011, Faks 668 1018	Kinnitas Erki Vaguri /Allkirjastatud digitaalselt/	Töö nr 25/5084