


ISIKLIKU KASUTUSÕIGUSE SEADMISE PLAAN

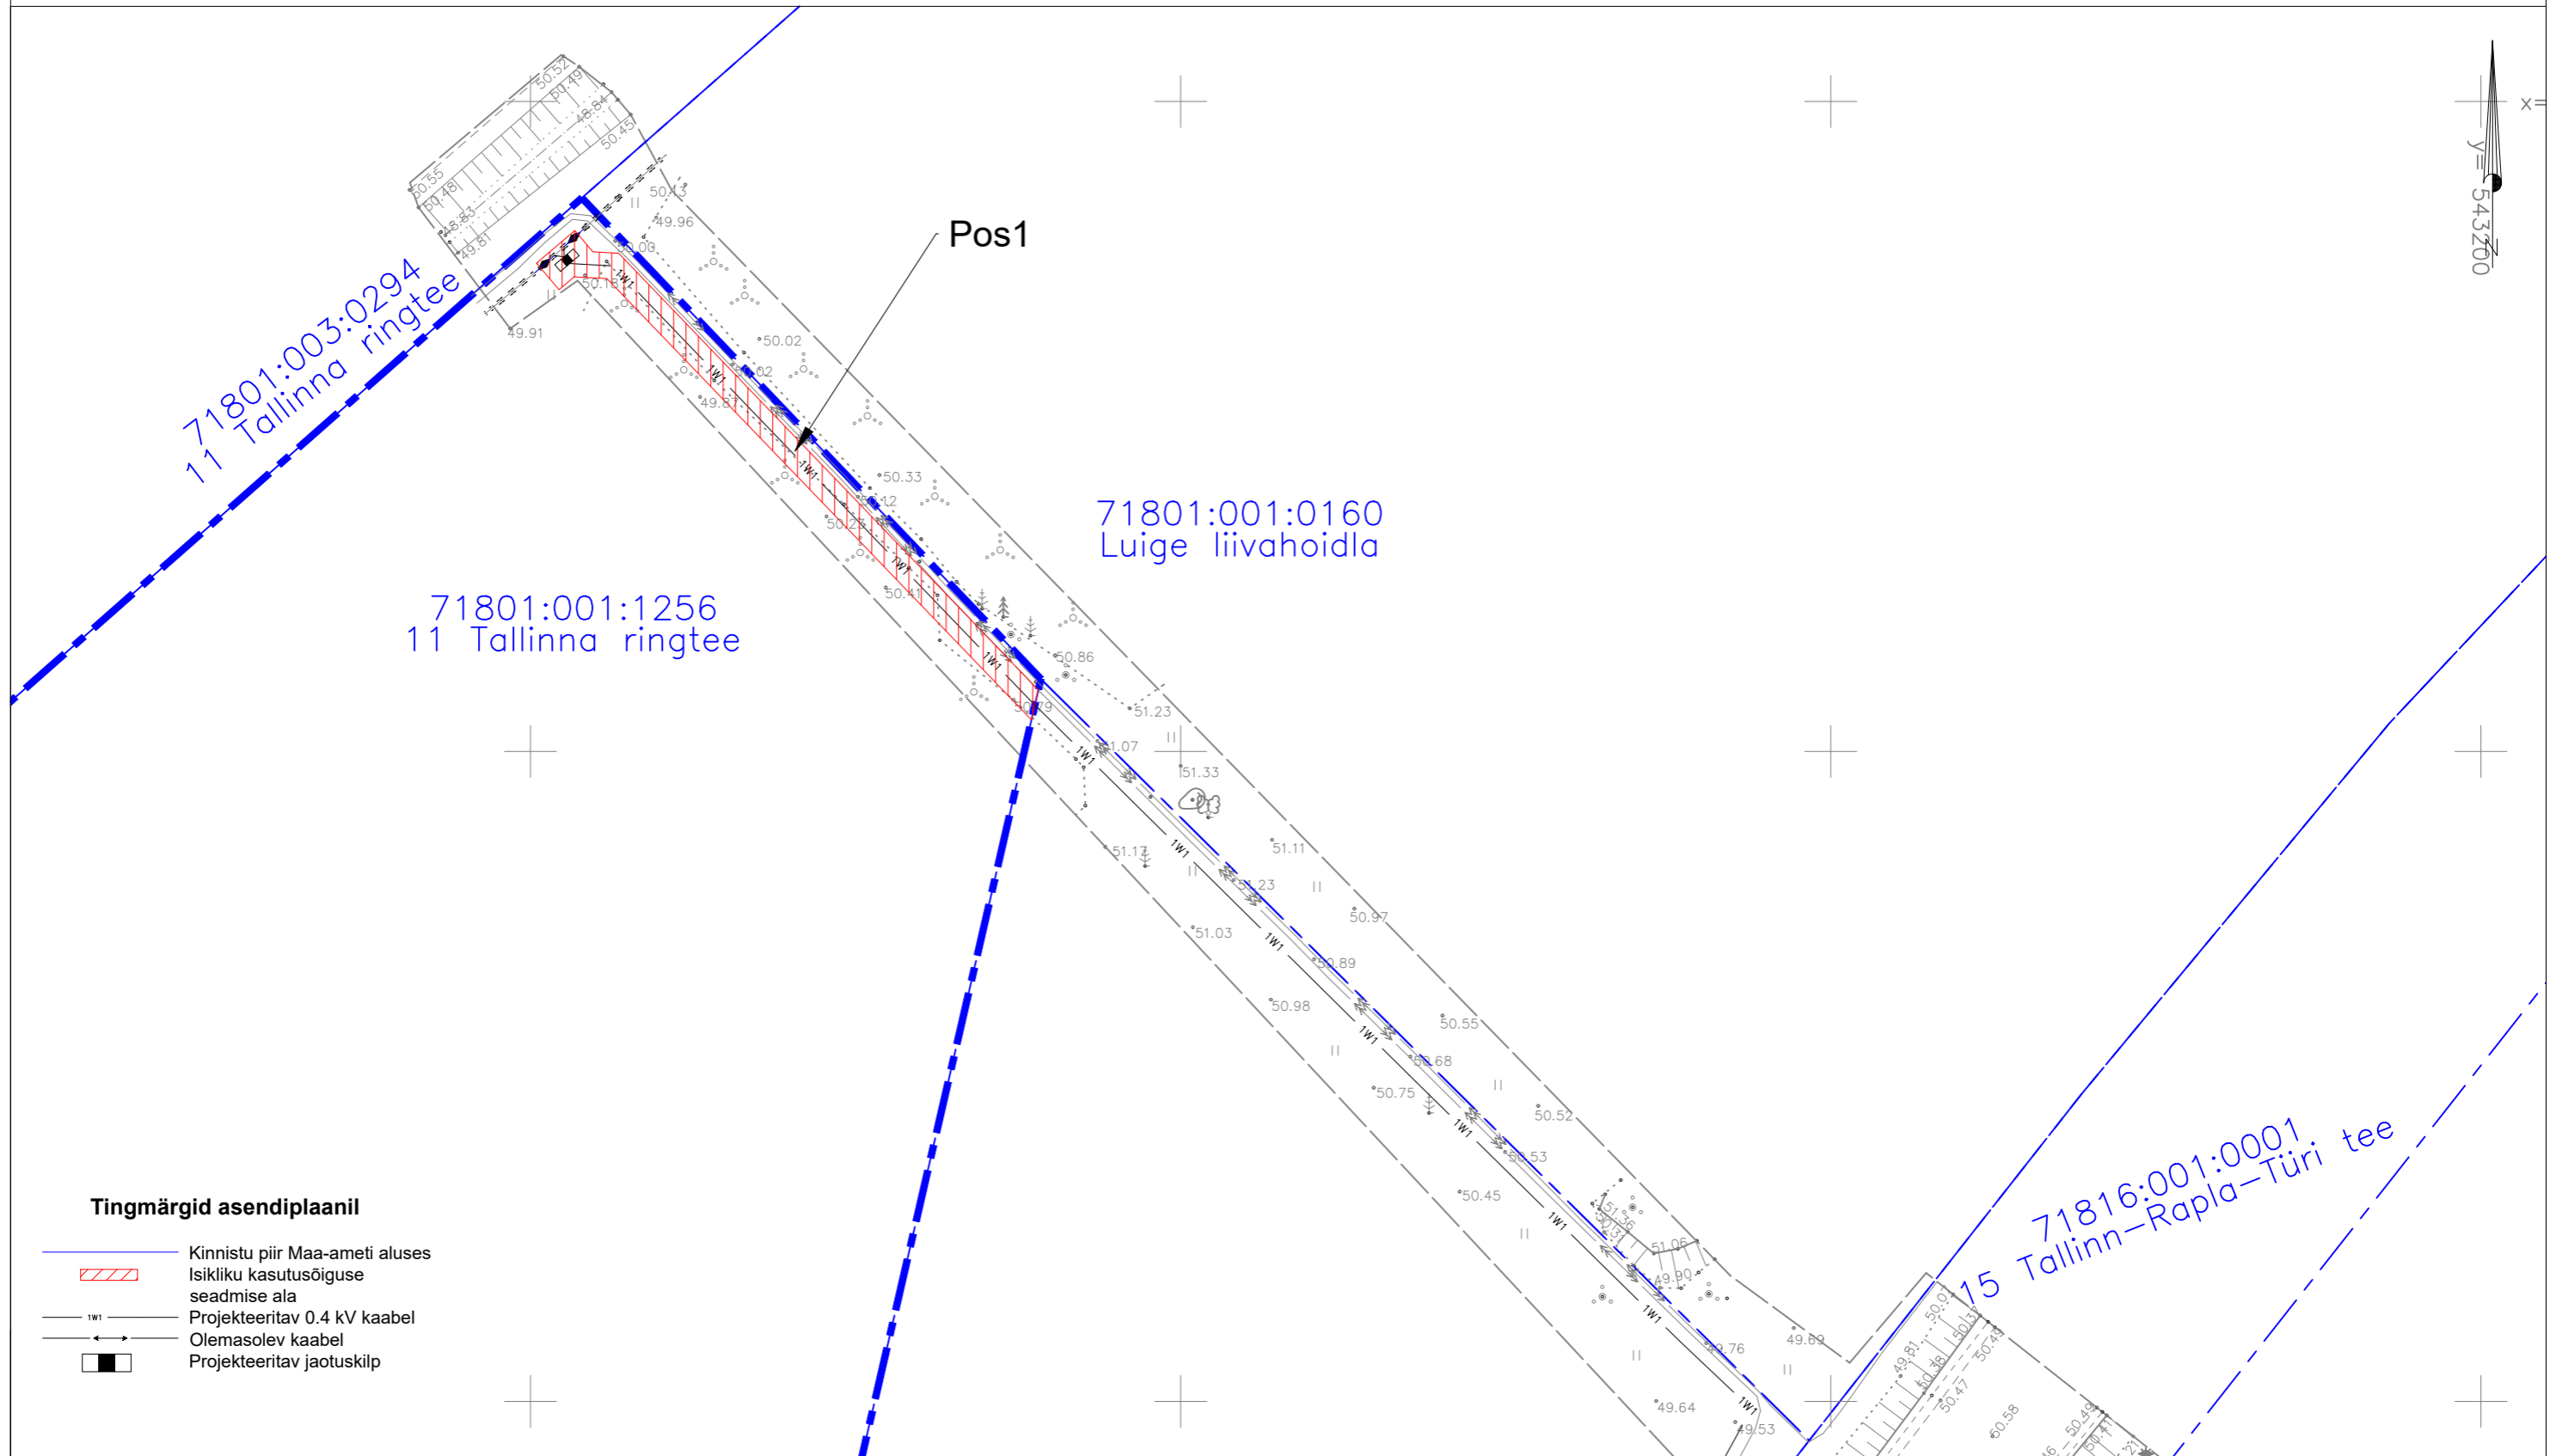

Tingmärgid asendiplaanil

- Kinnistu piir Maa-ameti aluses
- Isikliku kasutusõiguse seadmise ala
- Projekteeritav 0.4 kV kaabel
- Olemasolev kaabel
- Projekteeritav jaotuskilp

Jrk nr.	Kasutusala pos nr. (plaanil)	Kinnistu registriosa number	Katastriüksusse tunnus, nimi ja sihtotstarve	Asukoht riigitee (nr ja nimi) suhtes (lõigu algus ja lõpp km)	Ala pindala ruutmeetrites m ²	Projekt: LR8323, 15 Tallinn-Rapla-Türi Töö nr: 23/10
1	Pos 1	12524950	71801:001:1256 11 Tallinna ringtee Transpordimaa 100%	(tegemist ei ole tee kinnistuga)	107 m ²	Möötkava: 1:500 (A3) Kuupäev: 28.08.2023 Plaani koostas: Liina Randvoo Liina.Randvoo@enersense.com +372 53 498 220