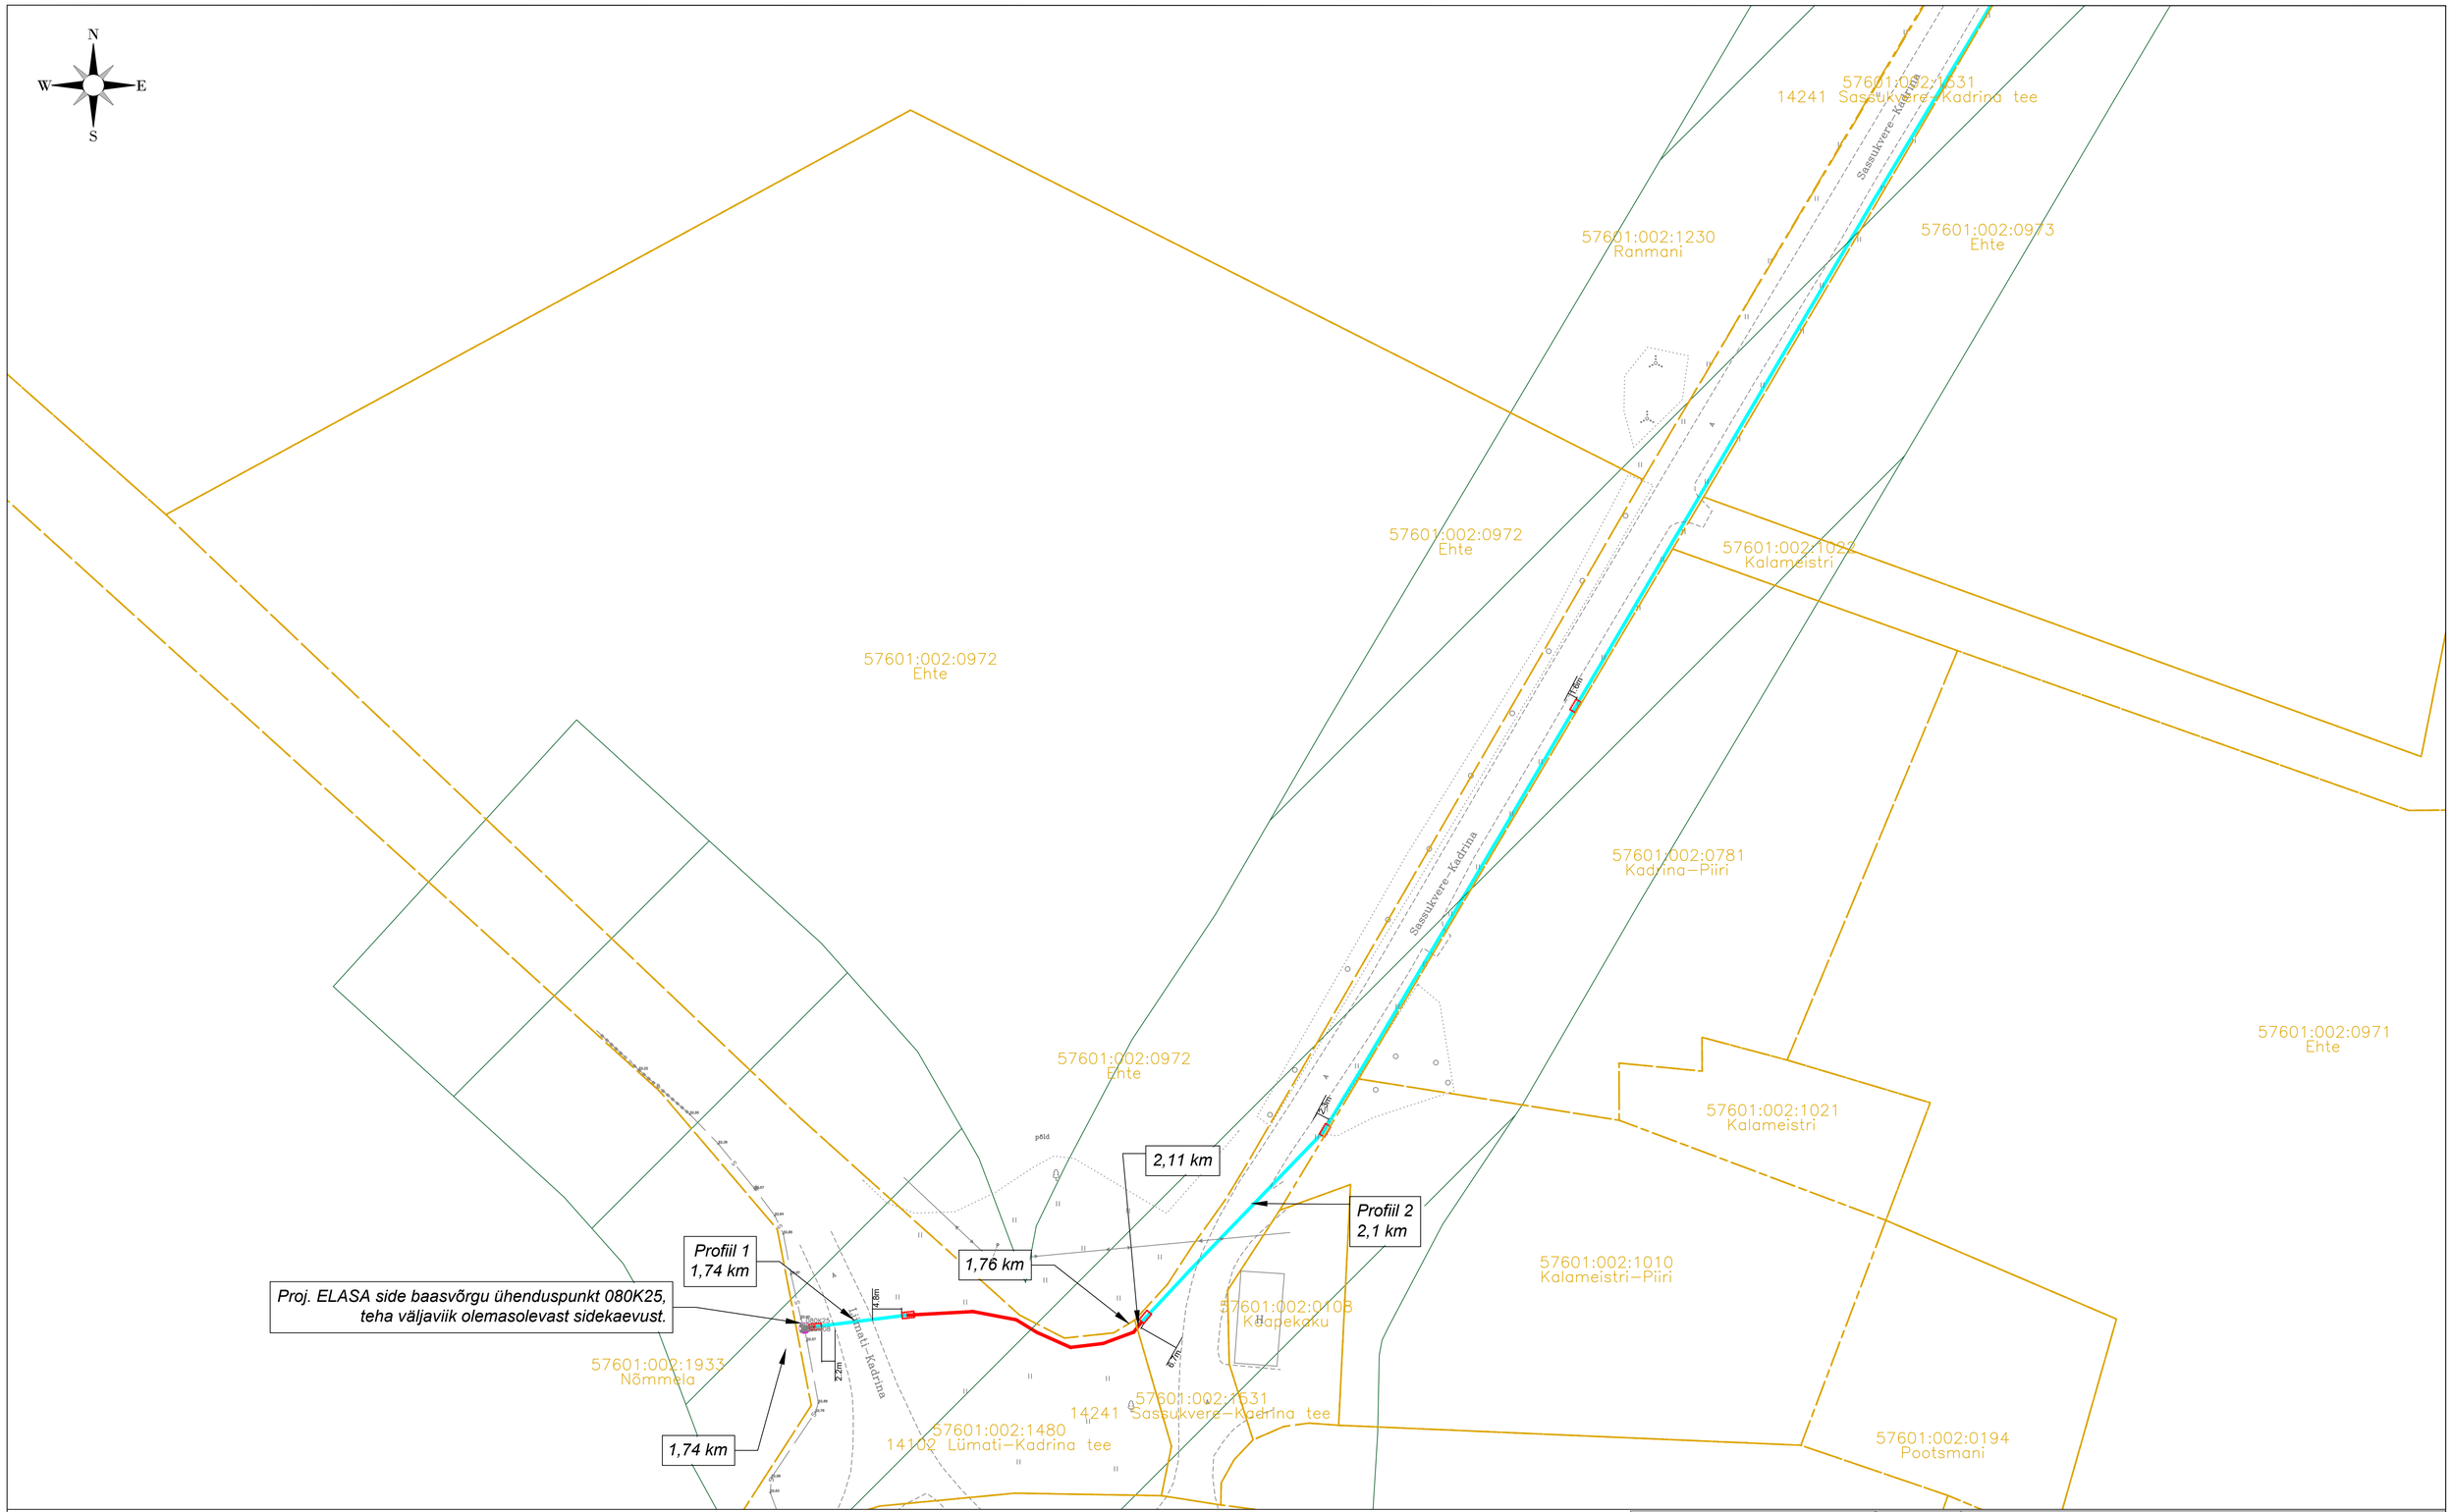

TINGMÄRGID

- PROJ. SIDE JAOTUSKAPP
- PROJ. SIDEKAEV
- PROJ. SIDE BAASVÕRGU ÜHENDUSPUNKT
- LP PROJ. LÕPP-PUNKT MASTIL
- LP PROJ. LÕPP-PUNKT SOKIL
- PROJ. MAKILENDLIN
- PROJ. ÕHUKILENDLIN
- PROJ. MULTITORU ÕHULIN
- PROJ. MULTITORU MAALIN
- PROJ. MULTITORU MAALIN KINNISEL MEETODIL
- PROJ. UUS MAST
- PROJ. SUUNDPUURMISE KAEVIK
- PROJ. LAHTIRAEVE
- PROJ. SIDE ÕHULINI KAITSEVÕÖND 2M
- PROJ. SIDE MAALINI KAITSEVÕÖND 1M
- OLEMASOLEV KP ÕHULIIN
- OLEMASOLEV MP ÕHULIIN
- OLEMASOLEV MP MAAKAABEL
- OLEMASOLEV MP MAAKAABEL
- OLEMASOLEV SIDEKAABEL
- S OLEMASOLEV SIDEKANALISATSIOON
- V OLEMASOLEV VEETRASS
- K OLEMASOLEV KANALISATSIOON
- SK OLEMASOLEV SADEVEE KANALISATSIOON
- D OLEMASOLEV DRENAAŽ
- KATASTRIPIR
- OLEMASOLEV TEE KAITSEVÖÖND

Haljasala taastamine
M 1:50

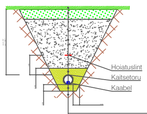

Murukiiv (küllastihedus 20 g/m²)	
Sõelutud mineraalmuld kasvukihina	15cm
Tagasitäide (Kt=0.98; Kf≥0.5 m/ööp) (märkus 4)	
Lõivast algläide Kf>0.5 m/ööp	toruØ+10cm
Lõivapadi Kf>0.5 m/ööp	10cm
Olemasolev pinnas	

Killustikkatte taastamine
M 1:50

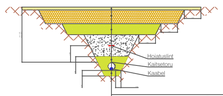

Pidava koosisega killustik fraktsioon 0-63	6cm
Paekillustik E=170 MPa fraktsioon 16/32 fraktsioon 32/63 killeklustiku fraktsioon 4/16 kuiv 25 kg/m²	10cm 15cm
Drenaažkihi liivast (Kt=0.98; Kf>1.0 m/ööp)	20cm
Tagasitäide (Kt>0.98; Kf≥0.5 m/ööp) (märkus 4)	
Lõivast algläide Kf>0.5 m/ööp	toruØ+10cm
Lõivapadi Kf>0.5 m/ööp	10cm
Olemasolev pinnas	

MÄRKUSED:

1. Ühisputukse paigaldatav sidehuliin paigaldada olemasoleva elektrihuliini alla tagades terve visangu ulatuses õhuliinide vahe min 0,3m.
2. Tagada nõutav minimaalne vahelekaugus paigaldatava sidehuliini ja ristuva tee kõrgeima punkti vahel.
   Ühisputukse paigaldatavate sideõhuliinide puhul tagada riigimaanteedega ristumisel min 7,0m, asulaisteele (KÖV) teedega ristumisel min 5,5m, kergliiklusteedega ristumisel min 4,5m kõrgus teepinnast rippe madalamas osas ja haljasala kohal min 4,0m kõrgus maapinnast rippe madalamas osas.
3. Ehitajal on kohustus tagada sisendi ja postivahelise ripete nõutav gabaarit vastavalt kehtivatele määrustele ja nõuetele.
4. KÖV asustusüksustel paigaldada sidetrass sõidutee all min 1,0m sügavusele. Munitsipaalomandis transpordimaal ja kohalikule teele lähemal kui 2 meetrit on miinimaarne paigaldusüsügavus 1 m. Muudes kohtades min 0,7m sügavusele.
5. Transpordiameti teemaa-alal paigaldada sidetrass ristumisel kõrval maanteega: ≥ 1,5m sügavusele sõidutee all, ristumisel põhimaanteega ≥ 2,2m sügavusele sõidutee all, lähemal kui 1,0m muldkeha nõlvast ≥ 1,2m sügavusele ümbritsevast maapinnast, lähemal kui 1,0m teekattele suunduurmisel ≥ 1,5m sügavusele ning ≥ 1,0m sügavusele haljastribal ja kraavi põhjas.
6. Arvestada el. olevate tehnorajatiste kaablikaitsevõondidega, millele kõlvõmaklikud kaeve ja multatõõd ilma kaablivaldaja loata on keelatud.
7. Tööde teostamine liinirajatiste kaitsevõöndis võib toimuda kooskõlastatult vastava rajatise valdaja järelevalve ükusaega. Kõik tööd teostada vastavalt kehtivatele normatiividele ja seadustele.
8. Puudest lõgemal kui 2m võti teste kommunikatsioonide kaitsetsoonis (2m) kaevetööd teostada käsitsi.
9. Suunduurmisel kasutada 125ØN kaitsetoru (multitoru paigaldatakse sisse).
10. Enne suunduurmise algust kutsuda kohale võrguvaldajate esindajad täpsustamaks tehnovõrkude täpseid kõrgused. Vajadusel surfida ei olevate traiside kõrgused.
11. Vajadusel teostada tehnoloogiline abikaevku seinad sulundiseinadega ning teostada kaevikutes olevaid trasse.
12. Katted taastada vastavalt Majandus- ja kommunikatsiooniministri 03.08.2015 määrusele nr.101 "Tee ja teeõõde kvalitee dinõuded".
13. Pärast tööd taastada pinnase ja teede endine olukord ning korrastada ehitusjäägid.

Saldemer	Saldemer OÜ Ehitajate tee 84-59 12915 Tallinn Estonia tel +372 5650 0181 www.saldemer.ee karl.timmer@saldemer.ee	Töö nimetus	Passiivse elektroonilise side juurdepääsuvõrgu rajamine, Sassukvere küla, Peipsiääre vald, Tartu maakond.
Tellija	SIRKEL&MALL Enefit	Asukoht	Sassukvere küla, Peipsiääre vald, Tartu maakond
Insener:	Karl-Erik Timmer	Joonise nimetus	Asendiplaan
Vastutav:	Karl-Erik Timmer	Mõõtkava	M 1:500
Projektijuht:		Töö nr: VT2137	Staadium: EP
Fail / Kuupäev: VT2137_EP_EN-4-01_asendiplaan.dwg	22.05.2024	Projekti osa: EN	Versioon:
		Joonise nr	EN-4-01

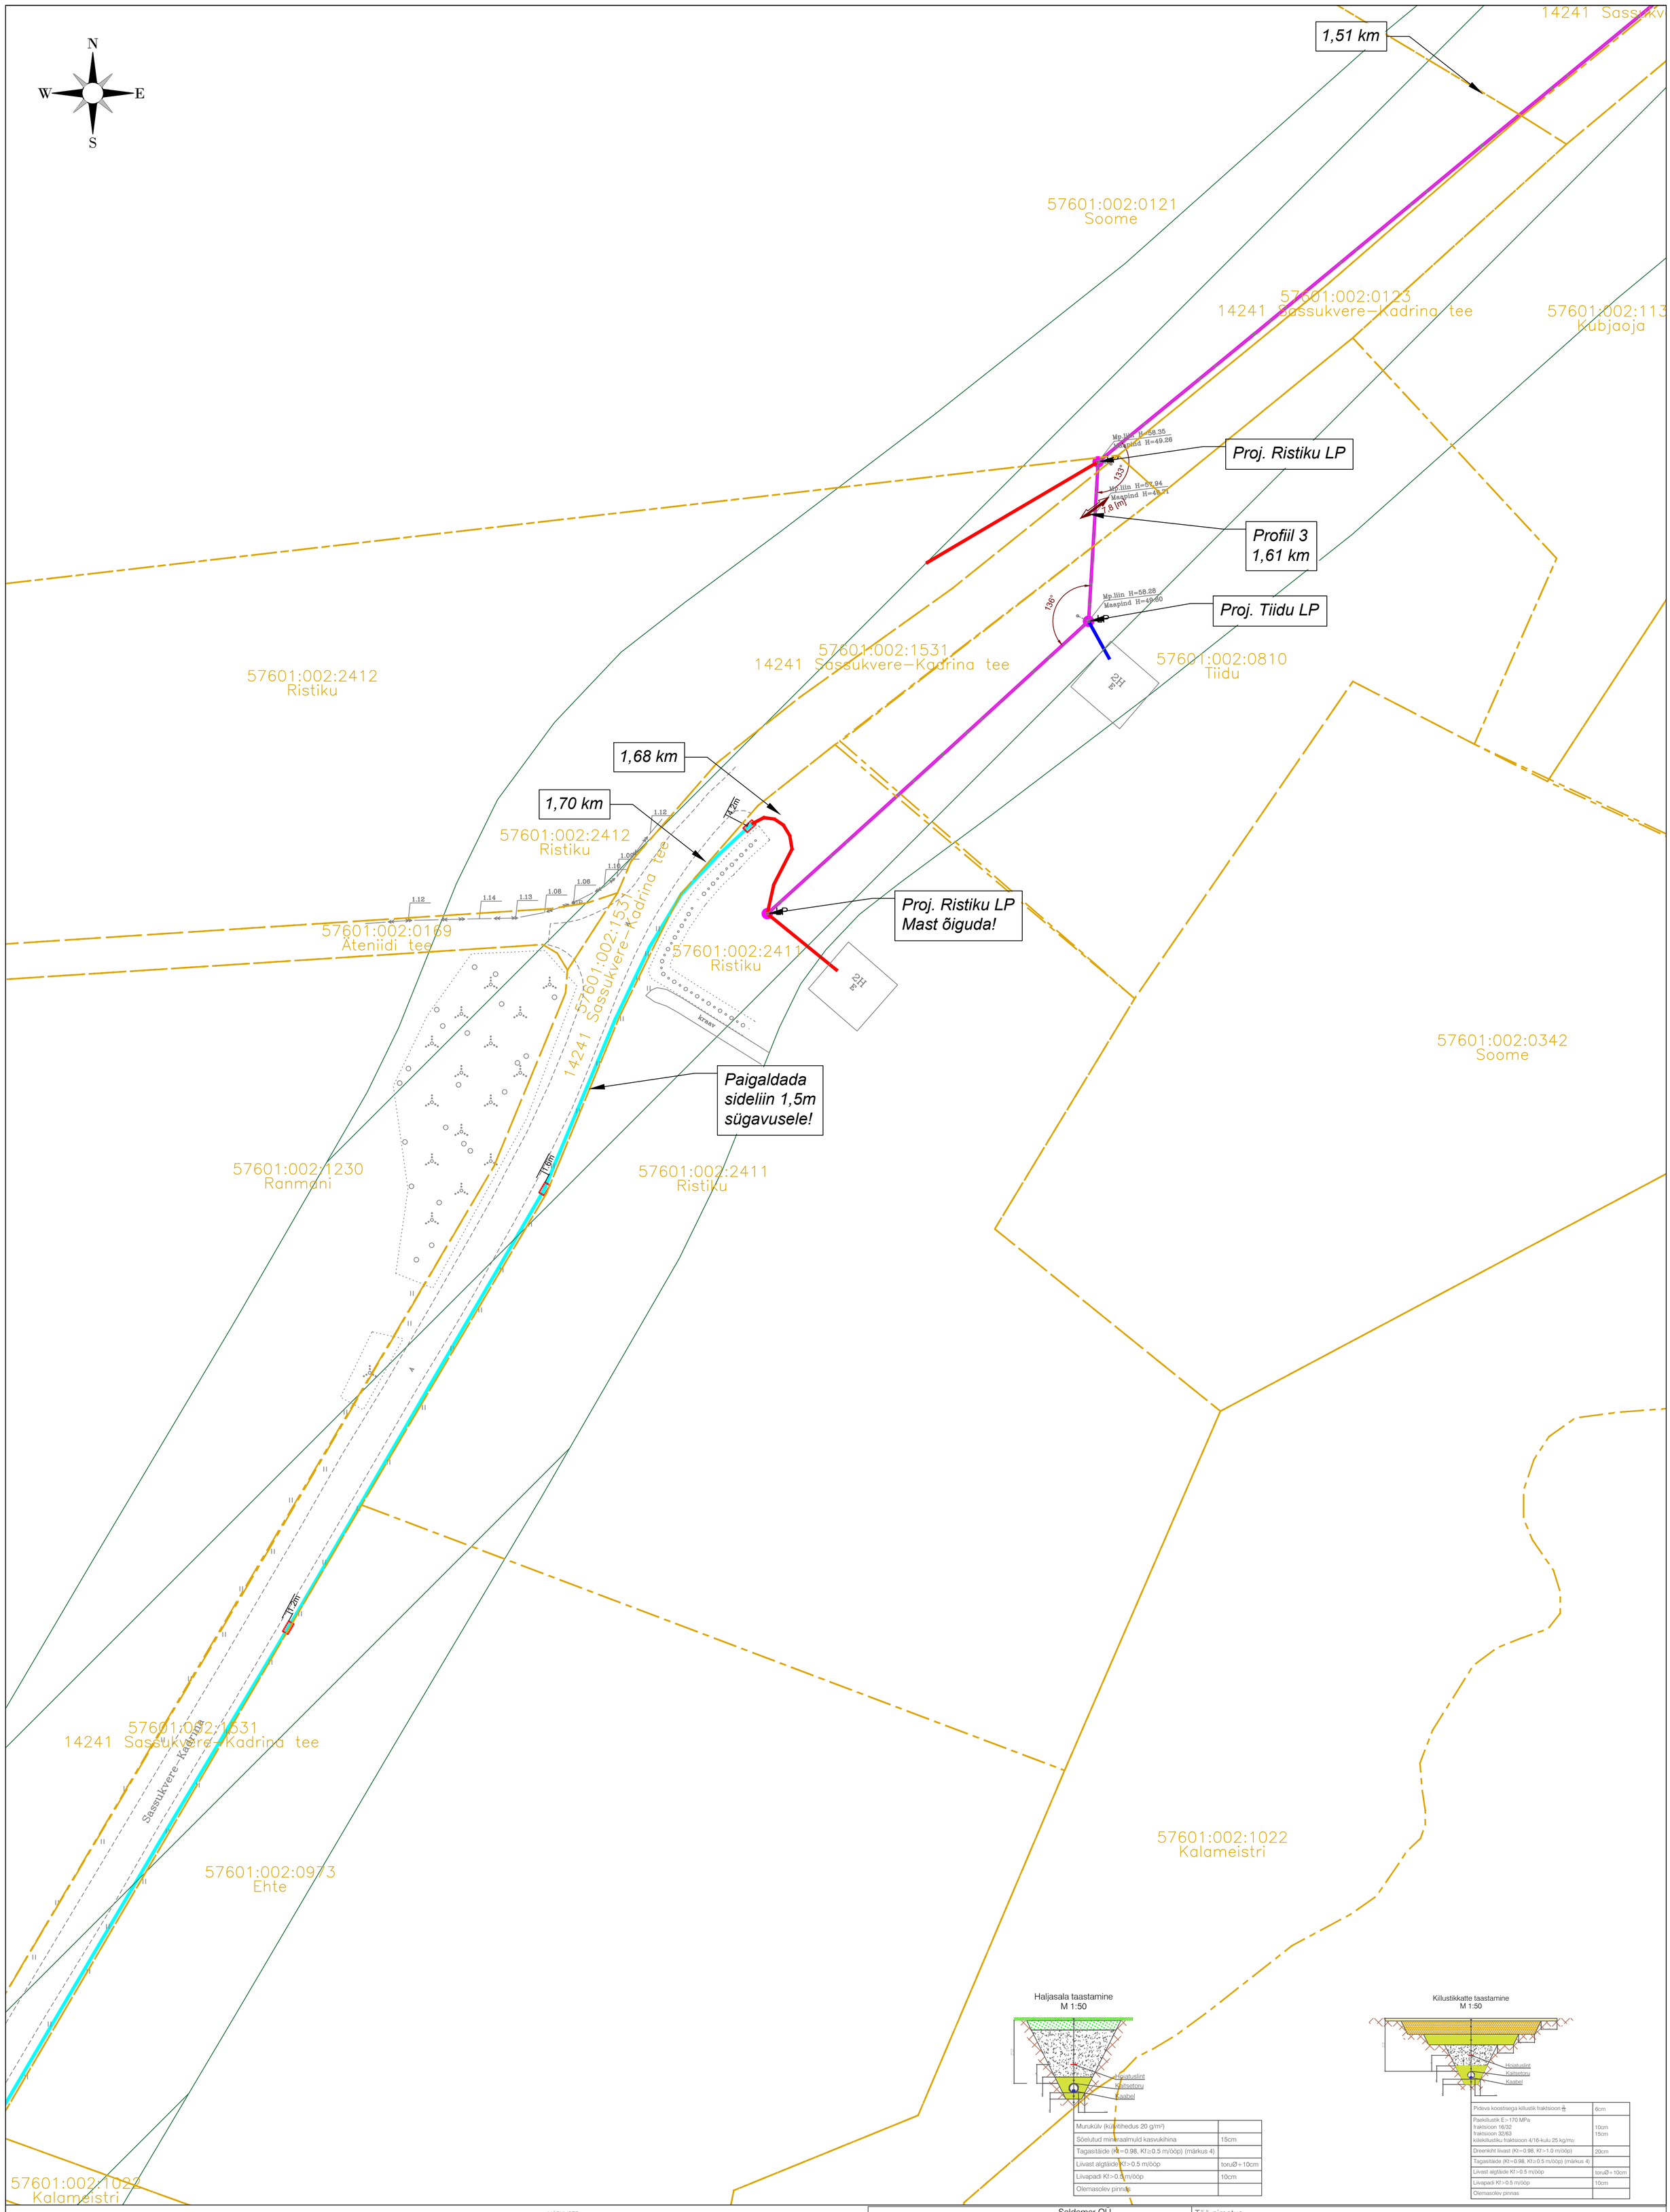

Haljasala taastamine
M 1:50

Murukülv (külvitihedus 20 g/m²)	
Sõelutud mineraalmuld kasvukihina	15cm
Tagasitäide (Kt=0.98, Kf≥0.5 m/ööp) (märkus 4)	
Liivast algtäide Kf>0.5 m/ööp	toruØ+10cm
Liivapadi Kf>0.5 m/ööp	10cm
Olemasolev pinnas	

Killustikkatte taastamine
M 1:50

Pideva koostisega killustik fraktsioon $\frac{0}{32}$	6cm
Paekillustik E>170 MPa fraktsioon 16/32 fraktsioon 32/63 kilekillustiku fraktsioon 4/16-kulu 25 kg/m²	10cm 15cm
Dreenkiht liivast (Kt=0.98, Kf>1.0 m/ööp)	20cm
Tagasitäide (Kt=0.98, Kf≥0.5 m/ööp) (märkus 4)	
Liivast algtäide Kf>0.5 m/ööp	toruØ+10cm
Liivapadi Kf>0.5 m/ööp	10cm
Olemasolev pinnas	

TINGMÄRGID

- PROJ. SIDE JAOTUSKAPP
- PROJ. SIDEKAEV
- PROJ. SIDE BAASVÕRGU ÜHENDUSPUNKT
- LP PROJ. LÖPP-PUNKT MASTIL
- LP PROJ. LÖPP-PUNKT SOKLIL
- PROJ. MAAKLIENDILIIN
- PROJ. ÕHUKLIENDILIIN
- PROJ. MULTITORU ÕHULIIN
- PROJ. MULTITORU MAALIIN
- PROJ. MULTITORU MAALIIN KINNISEL MEETODIL
- PROJ. UUS MAST
- PROJ. SUUNDPUURIMISE KAEVIK
- PROJ. LAHTIKAEVE
- PROJ. SIDE ÕHULIINI KAITSEVÖÖND 2M
- PROJ. SIDE MAALIINI KAITSEVÖÖND 1M
- OLEMASOLEV KP ÕHULIIN
- OLEMASOLEV MP ÕHULIIN
- OLEMASOLEV KP MAAKAABEL
- OLEMASOLEV MP MAAKAABEL
- OLEMASOLEV SIDEKAABEL
- S OLEMASOLEV SIDEKANALISATSIOON
- V OLEMASOLEV VEETRASS
- K OLEMASOLEV KANALISATSIOON
- SK OLEMASOLEV SADEVEE KANALISATSIOON
- D OLEMASOLEV DRENAAŽ
- KATASTRIPIIR
- OLEMASOLEV TEE KAITSEVÖÖND

MÄRKUSED:

1. Ühisriputusse paigaldatav sideõhuliin paigaldada olemasoleva elektriõhuliini alla tagades terve visangu ulatuses õhulinide vahe min 0,3m.
2. Tagada nõutav minimaaline vahekaugus paigaldatava sideõhuliini ja ristuva tee kõrgeima punkti vahel. Ühisriputusse paigaldatavate sideõhulinide puhul tagada risigmaanteedega ristumisel min 7,0m, asulasiseste (KOV) teedega ristumisel min 5,5m, kergliiklusteedega ristumisel min 4,5m kõrgus teepinnast rippe madalaimas osas ja haljasala kohal min 4,0m kõrgus maapinnast rippe madalaimas osas.
3. Ehitajal on kohustus tagada sisendi ja postivahelise ripete nõutav gabariit vastavalt kehtivatele määrustele ja nõuetele.
4. KOV asustusüksustel paigaldada sidetrass sõidutee all min 1,0m sügavusele. Munitsipaalomandis transpordimaal ja kohalikule teele lähemal kui 2 meetrit on minimaalne paigaldussügavus 1 m. Muudes kohtades min 0,7m sügavusele.
5. Transpordiameti teemaa-alal paigaldada sidetrass ristumisel kõrval maanteega ≥1,5m sügavusele sõidutee all, ristumisel põhimaanteega ≥2,2m sügavusele sõidutee all, lähemal kui 1,0m muldkeha nõlvast ≥1,2m sügavusele ümbritsevast maapinnast, lähemal kui 1,0m teekattele suundpuurimisel ≥1,5m sügavusele ning ≥1,0m sügavusele haljasribal ja kraavi põhjas.
6. Arvestada ol. olevate tehnorajatiste kaablikaitsevööndites, milles kõikvõimalikud kaeve ja mullatööd ilma kaablivaldaja loata on keelatud.
7. Tööde teostamine liinirajatiste kaitsevööndis võib toimuda kooskõlastatult vastava rajatise valdaja järelevalve üksusega. Kõik tööd teostada vastavalt kehtivatele normatiividele ja seadustele.
8. Puudest ligemal kui 2m või teiste kommunikatsioonide kaitsetsoonis (2m) kaevetööd teostada käsitsi.
9. Suundpuurimisel kasutada 1250N kaitsetoru (multitoru paigaldatakse sisse).
10. Enne suundpuurimise algust kutsuda kohale võrguvaldajate esindajad täpsustamaks tehnovõrkude täpseid kõrguseid. Vajadusel surfida ol.olevate trasside kõrgused.
11. Vajadusel toestada tehnoloogilise abikaeviku seinad sulundseinadega ning toestada kaevikutes olevaid trasse.
12. Kaitted taastada vastavalt Majandus- ja kommunikatsioonministri 03.08.2015 määrusele nr.101 "Tee ja teetõode kvalitedinõuded".
13. Pärast töid taastada pinnase ja teede endine olukord ning korrastada ehitusjäljed.

Saldemer OÜ
Ehitajate tee 84-59
12915 Tallinn Estonia
tel +372 5650 0181
www.saldemer.ee
karl.timmer@saldemer.ee

Töö nimetus: Passiivse elektroonilise side juurdepääsuvõrgu rajamine, Sassukvere küla, Peipsiääre vald, Tartu maakond.

Tellija: SIRKEL&MALL, Enefit

Asukoht: Sassukvere küla, Peipsiääre vald, Tartu maakond

Insener:	Karl-Erik Timmer	
Vastutav:	Karl-Erik Timmer	
Projektijuht:		

Joonise nimetus: Asendiplaan

Mõõtkava: M 1:500

Töö nr	Staadium	Projekti osa:	Versioon:	Joonise nr
VT2137	EP	EN		EN-4-01

Fail / Kuupäev: VT2137_EP_EN-4-01_asendiplaan.dwg 22.05.2024

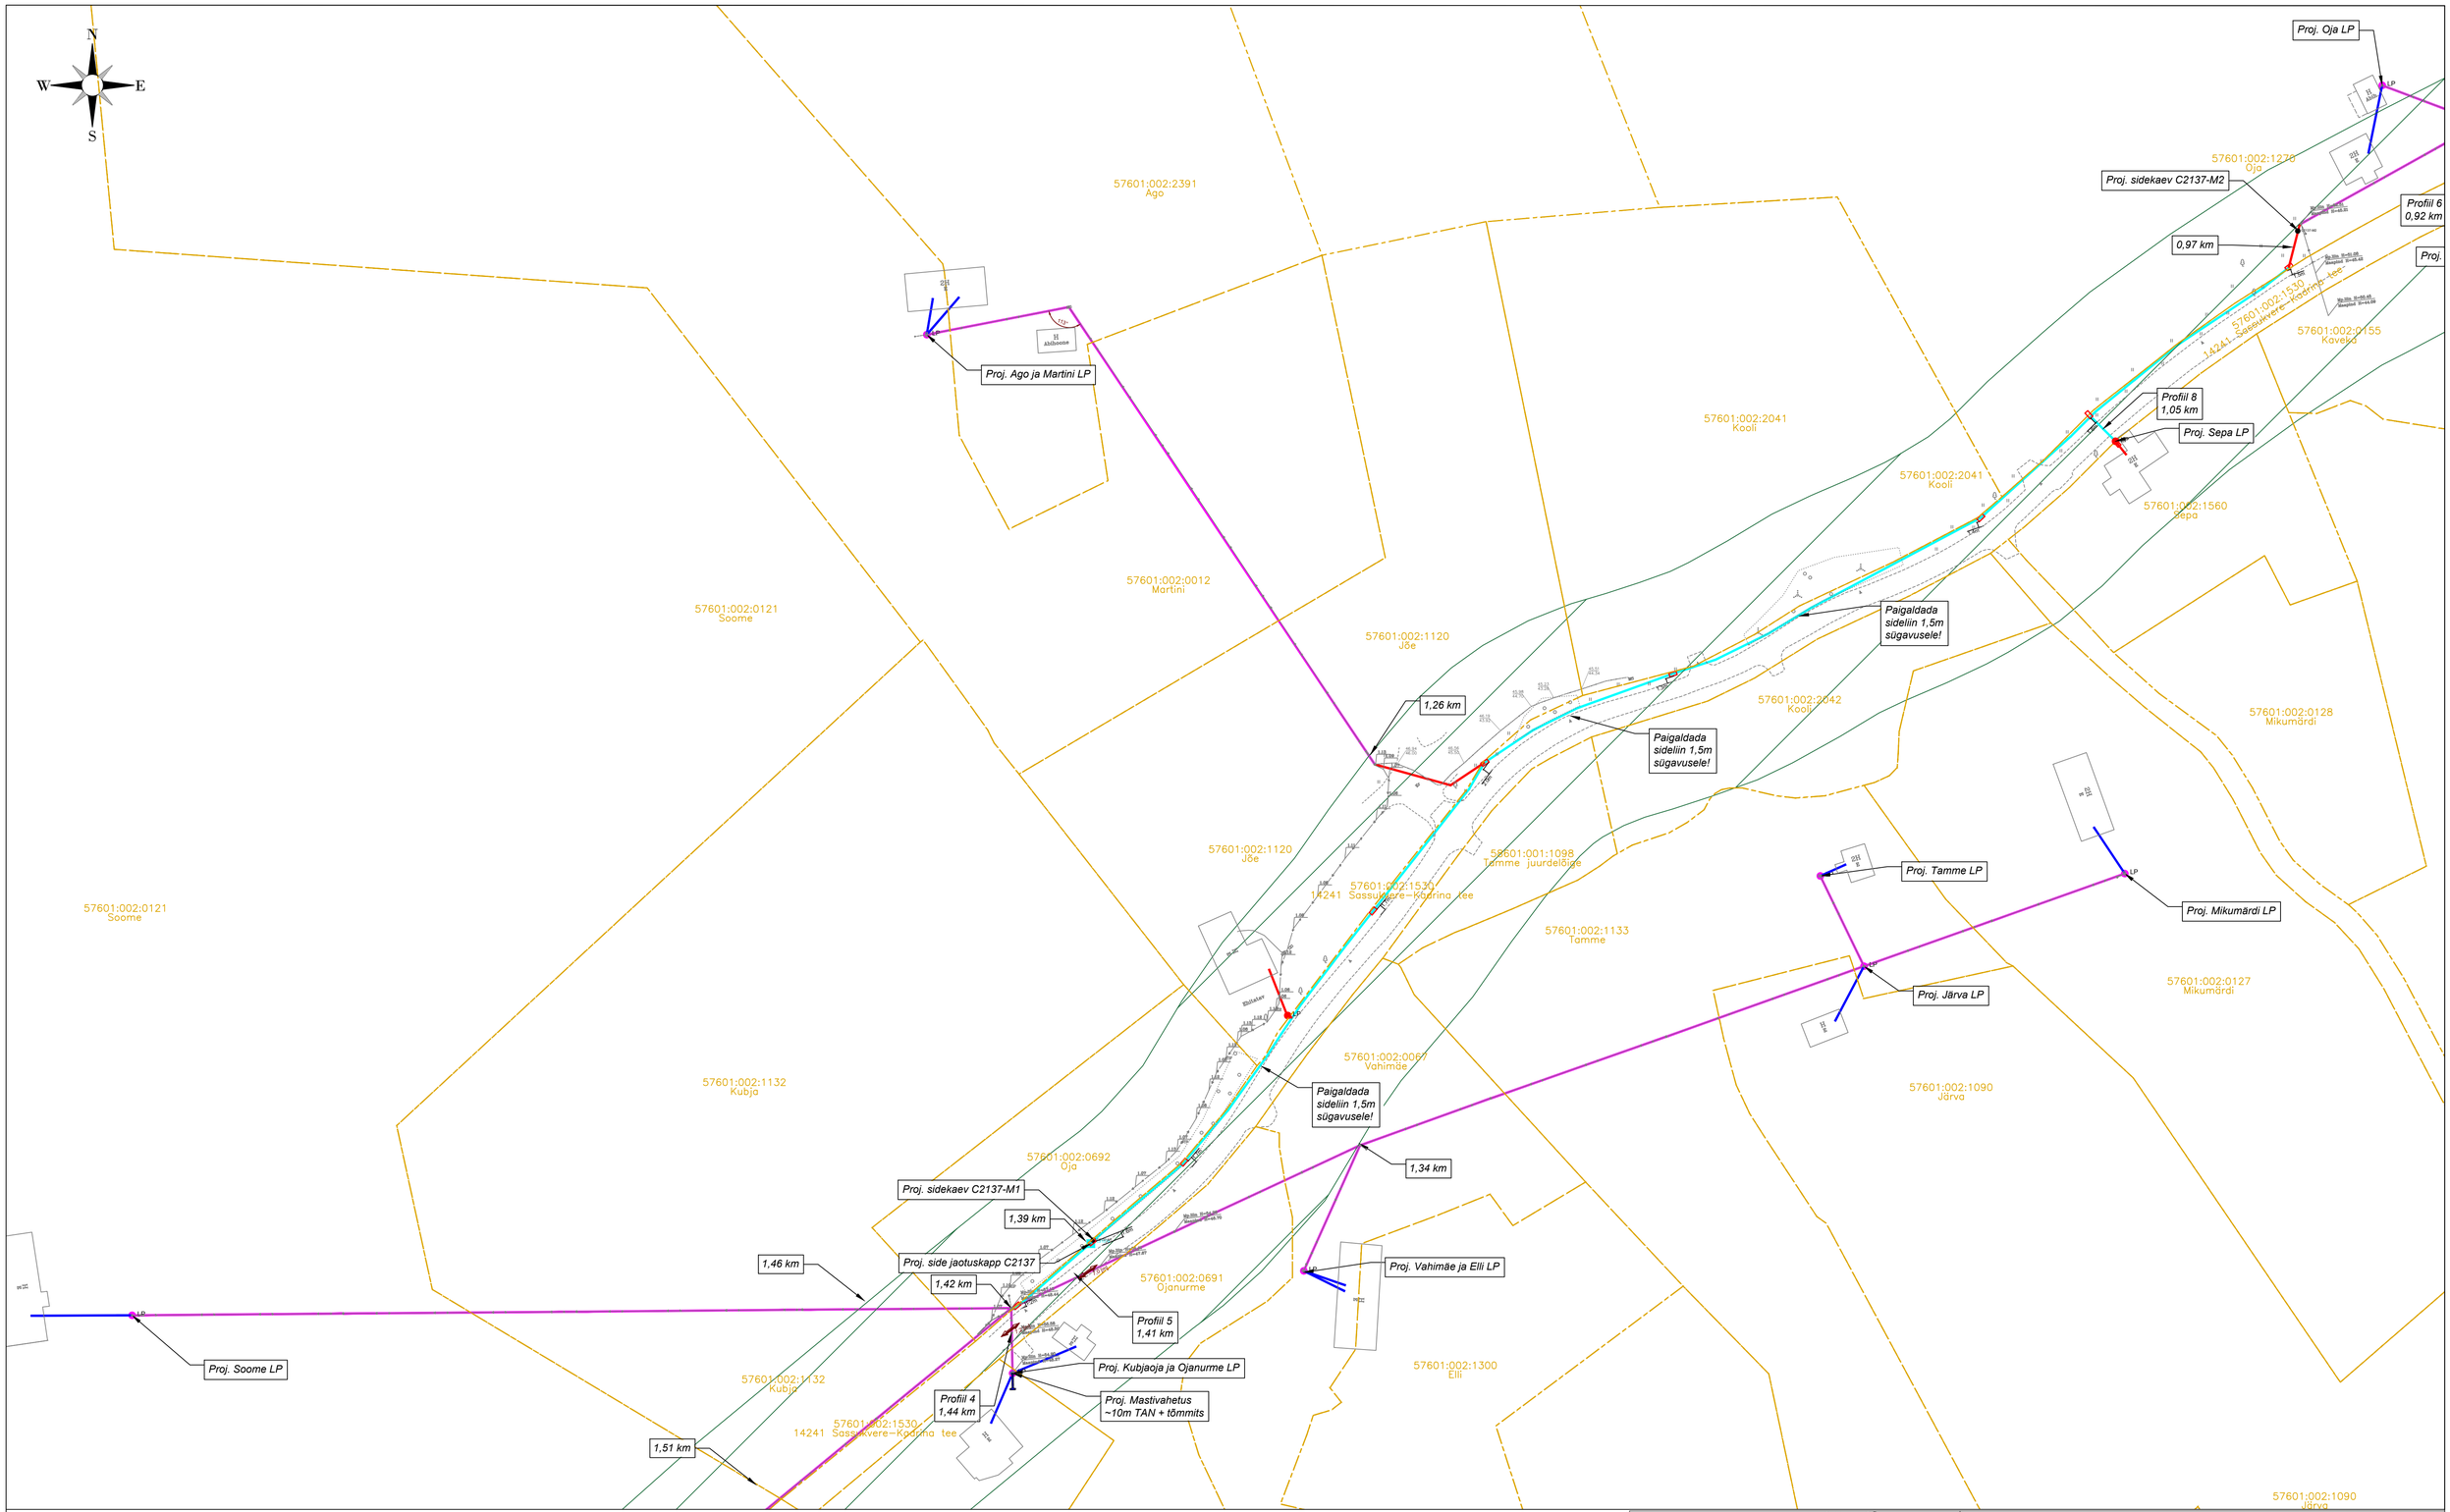

TINGMÄRGID

- PROJ. SIDE JAOTUSKAPP
- PROJ. SIDEKAEV
- PROJ. SIDE BAASIVÕRGU ÜHENDUSPUNKT
- LP PROJ. LÕPP-PUNKT MASTIL
- LP PROJ. LÕPP-PUNKT SOKIL
- PROJ. MAAKLEENDLIN
- PROJ. ÕHUKLEENDLIN
- PROJ. MULTITORU ÕHULIIN
- PROJ. MULTITORU MAALIN
- PROJ. MULTITORU MAALIN KINNISEL MEETODIL
- PROJ. ULB MAST
- PROJ. SUUNDPUURIMISE KAEVIK
- PROJ. LAHTIKAEVE
- PROJ. SIDE ÕHULIIN KAITSEVÕÖND 2M
- PROJ. SIDE MAALIN KAITSEVÕÖND 1M
- S OLEMASOLEV KP ÕHULIIN
- V OLEMASOLEV MP ÕHULIIN
- K OLEMASOLEV KP MAAKAABEL
- SK OLEMASOLEV MP MAAKAABEL
- D OLEMASOLEV SIDEKAABEL
- OLEMASOLEV SIDEKANALISATSIOON
- OLEMASOLEV VEETRASS
- OLEMASOLEV KANALISATSIOON
- OLEMASOLEV SADEVEE KANALISATSIOON
- OLEMASOLEV DRENAAŽ
- KATASTRIPIIR
- OLEMASOLEV TEE KAITSEVÖÖND

Haljasala taastamine
M 1:50

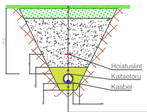

Murukülv (kõlvithedus 20 g/m²)	
Sõelutud mineraalmuld kasvukihina	15cm
Tagasitäide (Kt=0.98, Kf≥0.5 m/ööp) (märkus 4)	
Lõivast algtäide Kf>0.5 m/ööp	tonₐØ+ 10cm
Lõivapadi Kf>0.5 m/ööp	10cm
Olemasolev pinnas	

Killustikkatte taastamine
M 1:50

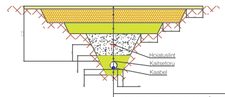

Pidevalt koostisega killustik fraktsioon 0-32	6cm
Paekillustik E = 110 MPa fraktsioon 16/32 fraktsioon 32/63 sõelkiustiku fraktsioon 4/16-kulu 25 kg/m²	10cm 15cm
Drenaažkiht livast (Kt=0.98, Kf≥ 1 m/ööp)	20cm
Tagasitäide (Kt=0.98, Kf≥0.5 m/ööp) (märkus 4)	
Lõivast algtäide Kf>0.5 m/ööp	tonₐØ+ 10cm
Lõivapadi Kf>0.5 m/ööp	10cm
Olemasolev pinnas	

MÄRKUSED:

1. Uhisrputusse paigaldatav sideõhuliin paigaldada olemasoleva elektrõhuliini alla tagades terve visangu ulatuses õhuliinide vahe min 0,3m.
2. Tagada nõutav minimaalne vahekaugus paigaldatava sideõhuliini ja ristuva tee kõrgeima punkti vahel. Uhisrputusse paigaldatavate sideõhuliinide puhul tagada rõigimaantedeega ristumisel min 7,0m, asulasiseste (KÖV) teedega ristumisel min 5,5m, kergliiklusteedega ristumisel min 4,5m kõrgus teepinnast rippe madalamas osas ja haljasala kohal min 4,0m kõrgus maapinnast rippe madalamas osas.
3. Ehitajal on kohustus tagada sisendi ja postivahelise ripete nõutav gabariit vastavalt kehtivatele määrustele ja nõuastele.
4. KÖV asustusüksustel paigaldada sidetrass sõidutee ali min 1,0m sügavusele. Munitsipaalomandis transpordimaal ja kohaliikuv teele lähemal kui 2 meetrit on minimaalne paigaldussügavus 1 m. Muudes kohtadeks min 0,7m sügavusele.
5. Transpordiameti teemaa-alal paigaldada sidetrass ristumisel kõrval maanteega ≥ 1,5m sügavusele sõidutee ali, ristumisel põhimaanteega ≥2,2m sügavusele sõidutee ali, lähemal kui 1,0m muldkeha nõlvast ≥1,2m sügavusele ümbritsevast maapinnast, lähemal kui 1,0m teekattele suundpuurimisel ≥1,5m sügavusele ning ≥1,0m sügavusele haljastribal ja kraavi põhjas.
6. Arvestada ol. olevate tehnorajatiste kaablikaitsevõöndidega, milles kõikvõimalikud kaeve ja mullatööd ilma kaablivaldaja loata on keelatud.
7. Tööde teostamine liinirajatiste kaitsevõöndis võib toimuda kooskõlastatult vastava rajatise valdaja järelevalve ükusega. Kõik tööd teostada vastavalt kehtivatele normatiividele ja seadustele.
8. Puudest lõgemal kui 2m või teele kommunikatsioonide kaitsetsoonis (2m) kaevetööd teostada käsitsi.
9. Suundpuurimisel kasutada 125ØN kaitsetoru (mulltoru paigaldatakse sisse).
10. Enne suundpuurimise algust kulsuda kohale võrgevaldajale esindajad täpsustamaks tehnovõrkude täpseid kõrguseid. Vajadusel surfida ol. olevate trasside kõrguseid.
11. Vajadusel teostada tehnikoogilise ablikaevku seinad sulundseinadega ning teestada kaevikutes olevaid trasse.
12. Katted taastada vastavalt Majandus- ja kommunikatsiooniministri 03.08.2015 määrusele nr.101 "Tee ja teetõode kvaliteedinõuded".
13. Pärast tööd taastada pinnase ja teede endine olukord ning korrastada ehitusjäljed.

Saldemer OÜ
Ehitajate tee 84-59
12915 Tallinn Estonia
tel +372 5650 0181
www.saldemer.ee
karl.timmer@saldemer.ee

Töö nimetus: Passiivse elektroonilise side juurdepääsuvõrgu rajamine, Sassukvere küla, Peipsiääre vald, Tartu maakond.

Tellija: SIRKEL&MALL, Enefit

Asukoht: Sassukvere küla, Peipsiääre vald, Tartu maakond

Insener:	Karl-Erik Timmer	
Vastutav:	Karl-Erik Timmer	
Projektijuht:		

Joonise nimetus: Asendiplaan

Mõõtkava: M 1:500

Töö nr	Staadium	Projekti osa:	Versioon:	Joonise nr
VT2137	EP	EN		EN-4-01

Fail / Kuupäev: VT2137_EP_EN-4-01_asendiplaan.dwg 22.05.2024

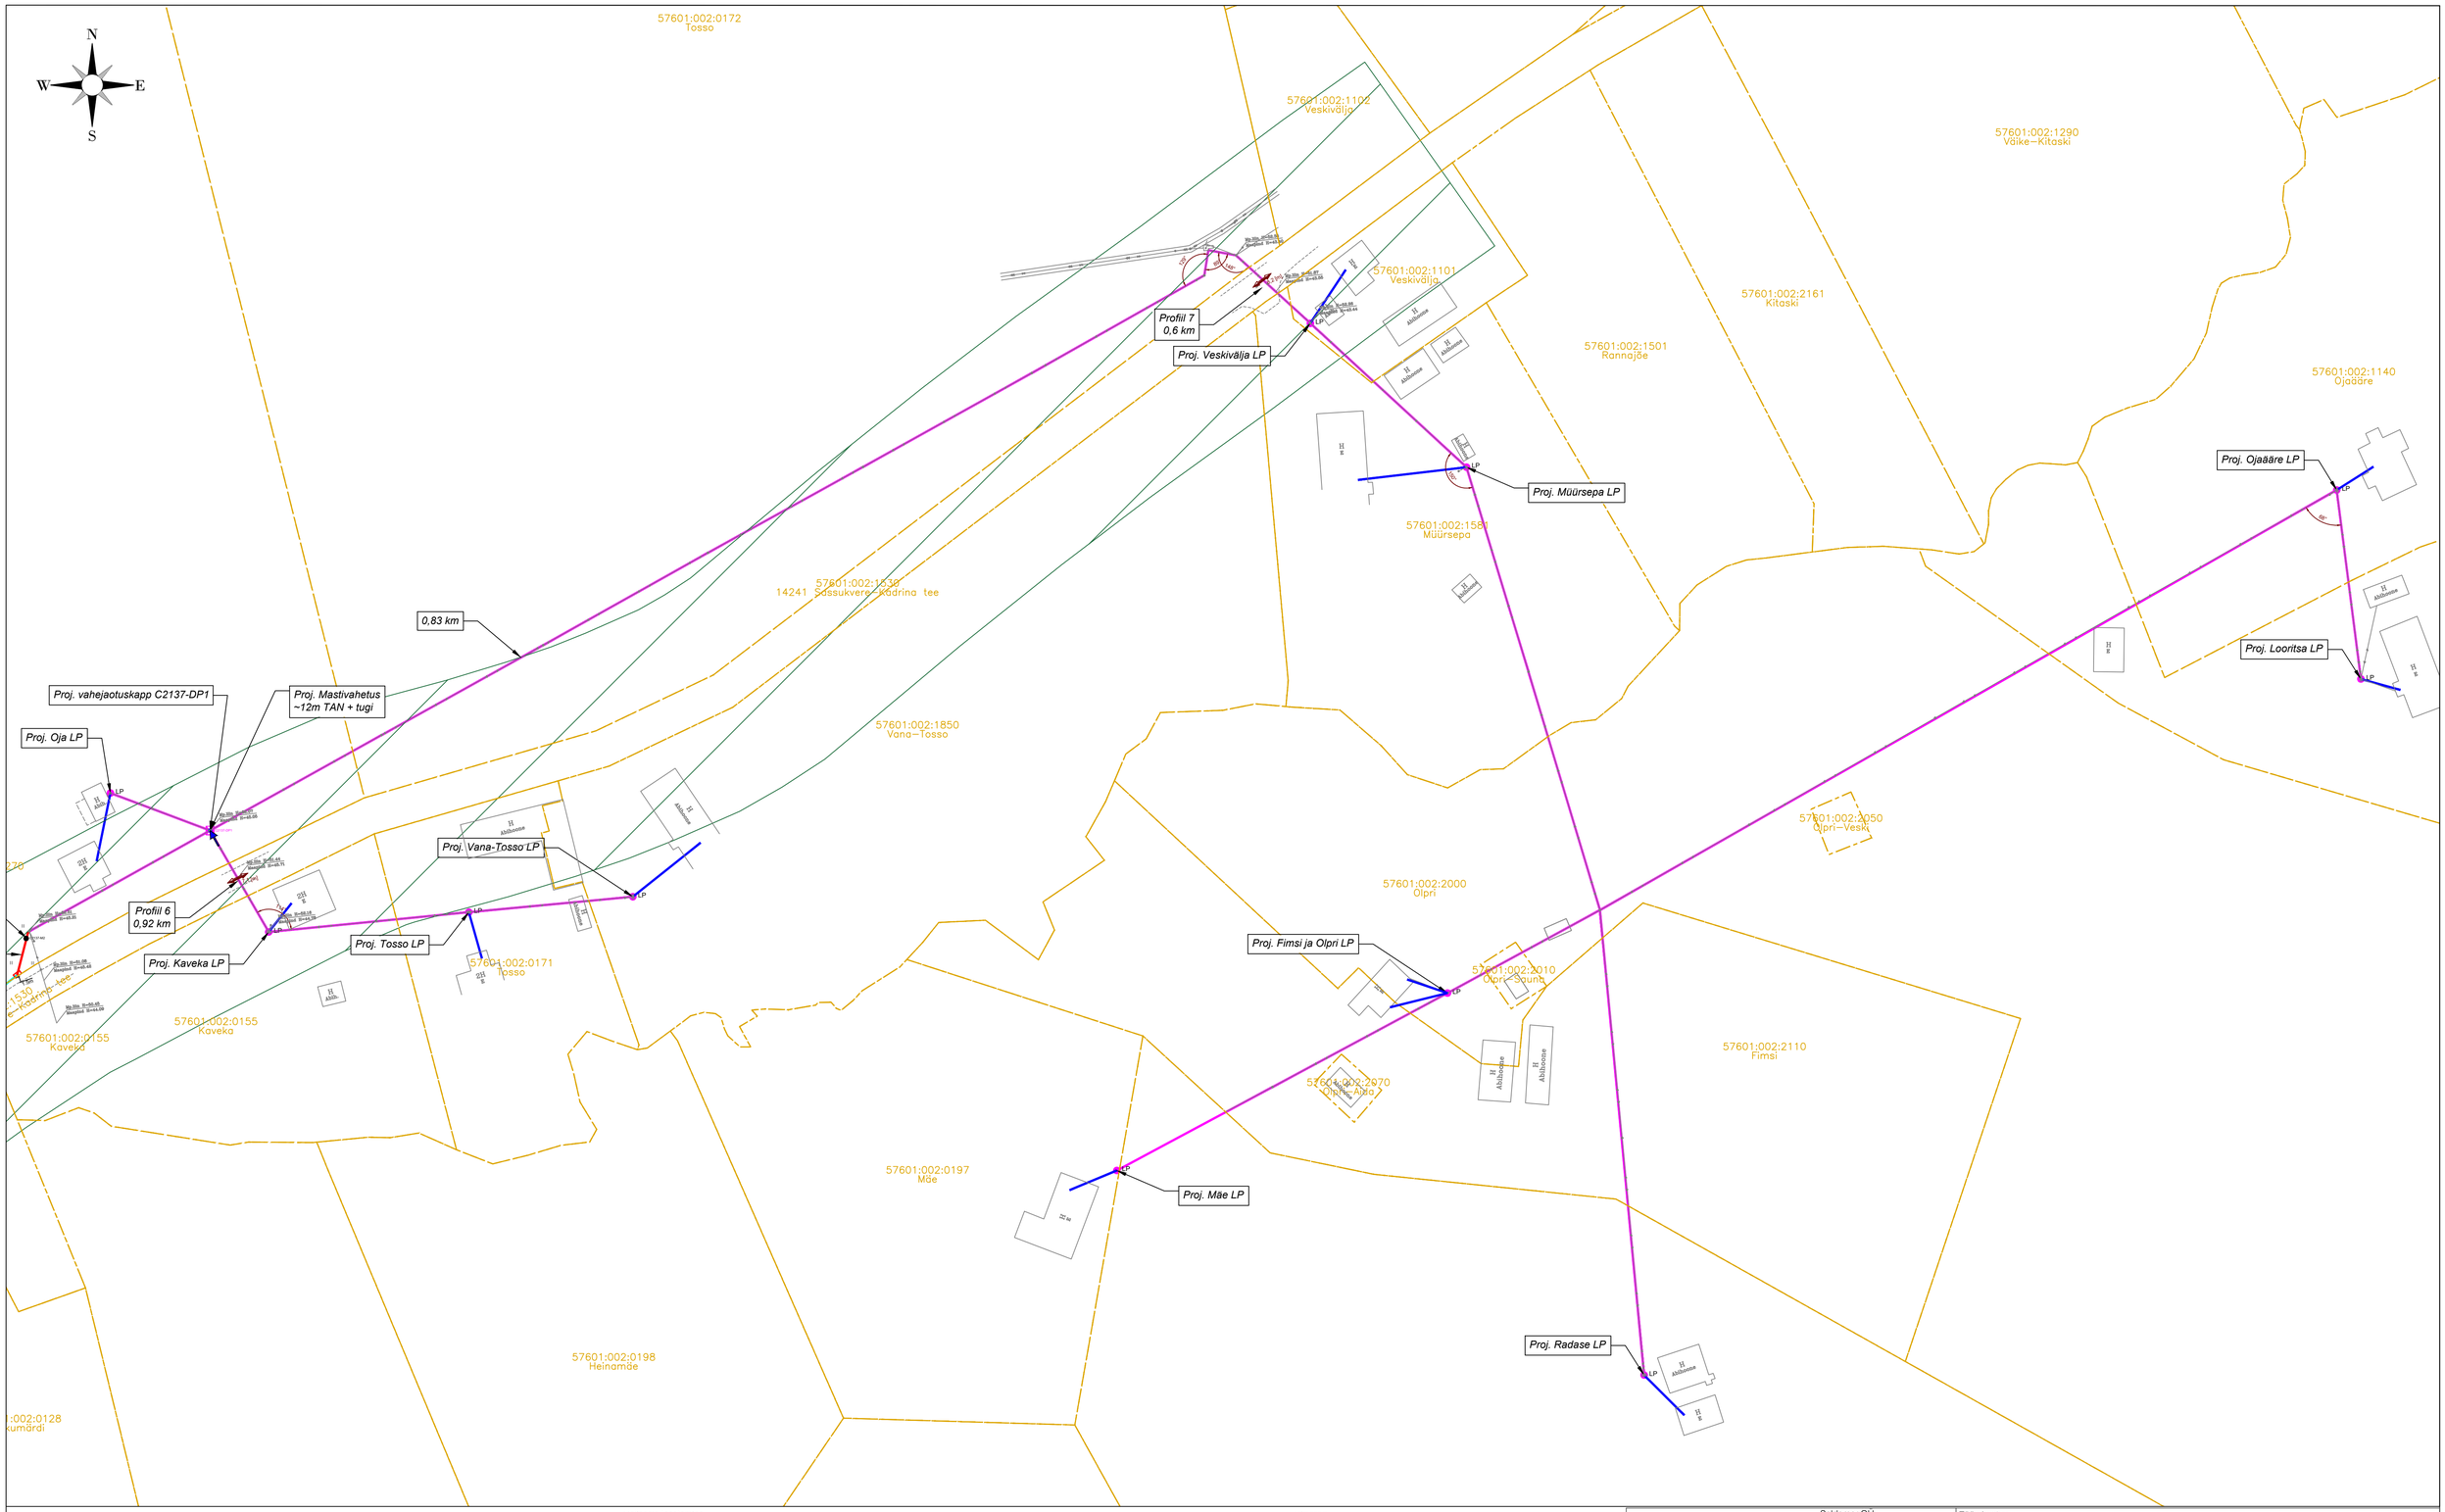

TINGMÄRGID

- PROJ. SIDE JAOTUSKAPP
- PROJ. SIDEKAEV
- PROJ. SIDE BAASIVÕRGU ÜHENDUSPUNKT
- LP PROJ. LÕPP-PUNKT MASTIL
- LP PROJ. LÕPP-PUNKT SOKLIL
- PROJ. MAKILENDLIIN
- PROJ. ÕHULENDLIIN
- PROJ. MULTITORU ÕHULIIN
- PROJ. MULTITORU MAALIN
- PROJ. MULTITORU MAALIN KINNISEL MEETODIL
- PROJ. UUS MAST
- PROJ. SUUNDPUURIMISE KAEVIK
- PROJ. LAHTIKAEVE
- PROJ. SIDE ÕHULIIN KAITSEVÕÖND 2M
- PROJ. SIDE MAALIN KAITSEVÕÖND 1M
- OLEMASOLEV KP ÕHULIIN
- OLEMASOLEV MP ÕHULIIN
- OLEMASOLEV KP MAAKAABEL
- OLEMASOLEV MP MAAKAABEL
- OLEMASOLEV SIDEKAABEL
- S OLEMASOLEV SIDEKANALISATSIOON
- V OLEMASOLEV VEETRASS
- K OLEMASOLEV KANALISATSIOON
- SK OLEMASOLEV SADEVEE KANALISATSIOON
- D OLEMASOLEV DRENAAŽ
- KATASTRIPIIR
- OLEMASOLEV TEE KAITSEVÖÖND

Haljasala taastamine
M 1:50

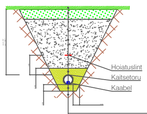

Murukõlv (kõvitiheduse 20 g/m²)	
Sõelutud mineraalmuld kasvukihina	15cm
Tagasitäide (Kt=0,98, Kt≥0,5 m/ööp) (märkus 4)	10cm
Liivast algitäide Kf>0,5 m/ööp	tonJØ + 10cm
Liivapadi Kf>0,5 m/ööp	10cm
Olemasolev pinnas	

Kilustikkatte taastamine
M 1:50

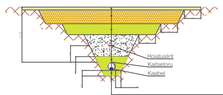

Põdava kooslusega kilustik fraktsioon $\frac{0}{63}$	60cm
Paekilustik E> 170 MPa fraktsioon 16/32 fraktsioon 32/63 kiilekilustiku fraktsioon 4/16 kulu 25 kg/m²	10cm 15cm
Drenaažkihi tivast (Kt=0,98, Kf≥0,5 m/ööp)	20cm
Tagasitäide (Kt=0,98, Kf≥0,5 m/ööp) (märkus 4)	
Liivast algitäide Kf>0,5 m/ööp	tonJØ + 10cm
Liivapadi Kf>0,5 m/ööp	10cm
Olemasolev pinnas	

MÄRKUSED:

1. Ühisrajatusse paigaldatav sideõhuliin paigaldada olemasoleva elektriõhuliini alla tagades terve visangu ulatuses õhuliinide vahe min 0,3m.
2. Tagada nõutav minimaalne vahekaugus paigaldatava sideõhuliini ja ristuva tee kõrgerma punkti vahel. Ühisrajatusse paigaldatavale sideõhuliinide puhul tagada riigimaanteedega ristumisel min 7,0m; asulasiseiste (KOV) teedega ristumisel min 5,5m, kergliiklusteedega ristumisel min 4,5m kõrgus teepinnast rippe madalamas osas ja haljasala kohal min 4,0m kõrgus maapinnast rippe madalamas osas.
3. Ehitajal on kohustus tagada sisendi ja postivahelise ripete nõutav gabariit vastavalt kehtivatele määrustele ja nõuetele.
4. KOV asustusüksustel paigaldada sidetrass sõidutee all min 1,0m sügavusele. Munitsipaalomandis transpordimaal ja kohalikule teele lähemal kui 2 meetrit on minimaalne paigaldussügavus 1 m. Muudes kohtades min 0,7m sügavusele.
5. Transpordiameti teemaa-alal paigaldada sidetrass ristumisel kõval maantaega ≥1,5m sügavusele sõidutee all, ristumisel põhimaanteega ≥2,2m sügavusele sõidutee all, lähemal kui 1,0m muldkeha nõlvast ≥1,2m sügavusele ümbritsevast maapinnast, lähemal kui 1,0m teekattele suundpuurimisel ≥1,5m sügavusele ning ≥1,0m sügavusele haljasribal ja kraavi põhjas.
6. Arvestada ol. olevate tehnorajatiste kaablikaitsevõöndatega, milles kõlvõrmeliikud kaeve ja mullatööd ilma kaablivaldaja loata on keelatud.
7. Tööde teostamine lineaarjatiste kaitsevõöndis võib toimuda kooskõlastatult vastava rajatise valdaja järelevalve ükseasega. Kõik tööd teostada vastavalt kehtivatele normatiividele ja seadustele.
8. Puudest ligemal kui 2m või teste kommunikatsioonide kaitsetsoonis (2m) kaevetööd teostada käsitsi.
9. Suundpuurimisel kasutada 125ØN kaitsetoru (multitoru paigaldatakse sisse).
10. Enne suundpuurimise algust kutsuda kohale võrguevaldajate esindajad täpsustamaks tehnovõrkude täpsed kõrgused. Vajadusel surfida ol olevate trasside kõrgused.
11. Vajadusel teostada tehnokogilise abiaavilsu esmad sulundseinadega ning toestada kaevikutes olevaid trasse.
12. Kaitsed taastada vastavalt Majandus- ja kommunikatsiooniministri 03.08.2015 määrusele nr.101 "Tee ja teeltööde kvaliteedinõuded".
13. Pärast tööd taastada pinnase ja teede endine olukord ning korrastada ehitusjäätmed.

Saldemer OÜ
Ehitajate tee 84-59
12915 Tallinn Estonia
tel +372 5650 0181
www.saldemer.ee
karl.timmer@saldemer.ee

Töö nimetus: Passiivse elektroonilise side juurdepääsuvõrgu rajamine, Sassukvere küla, Peipsiääre vald, Tartu maakond.

Tellija: SIRKEL&MALL, Enefit

Asukoht: Sassukvere küla, Peipsiääre vald, Tartu maakond

Insener:	Karl-Erik Timmer	
Vastutav:	Karl-Erik Timmer	
Projektijuht:		

Joonise nimetus: Asendiplaan

Mõõtkava: M 1:500

Töö nr	Staadium	Projekti osa:	Versioon:	Joonise nr
VT2137	EP	EN		EN-4-01

Fail / Kuupäev: VT2137_EP_EN-4-01_asendiplaan.dwg 22.05.2024