


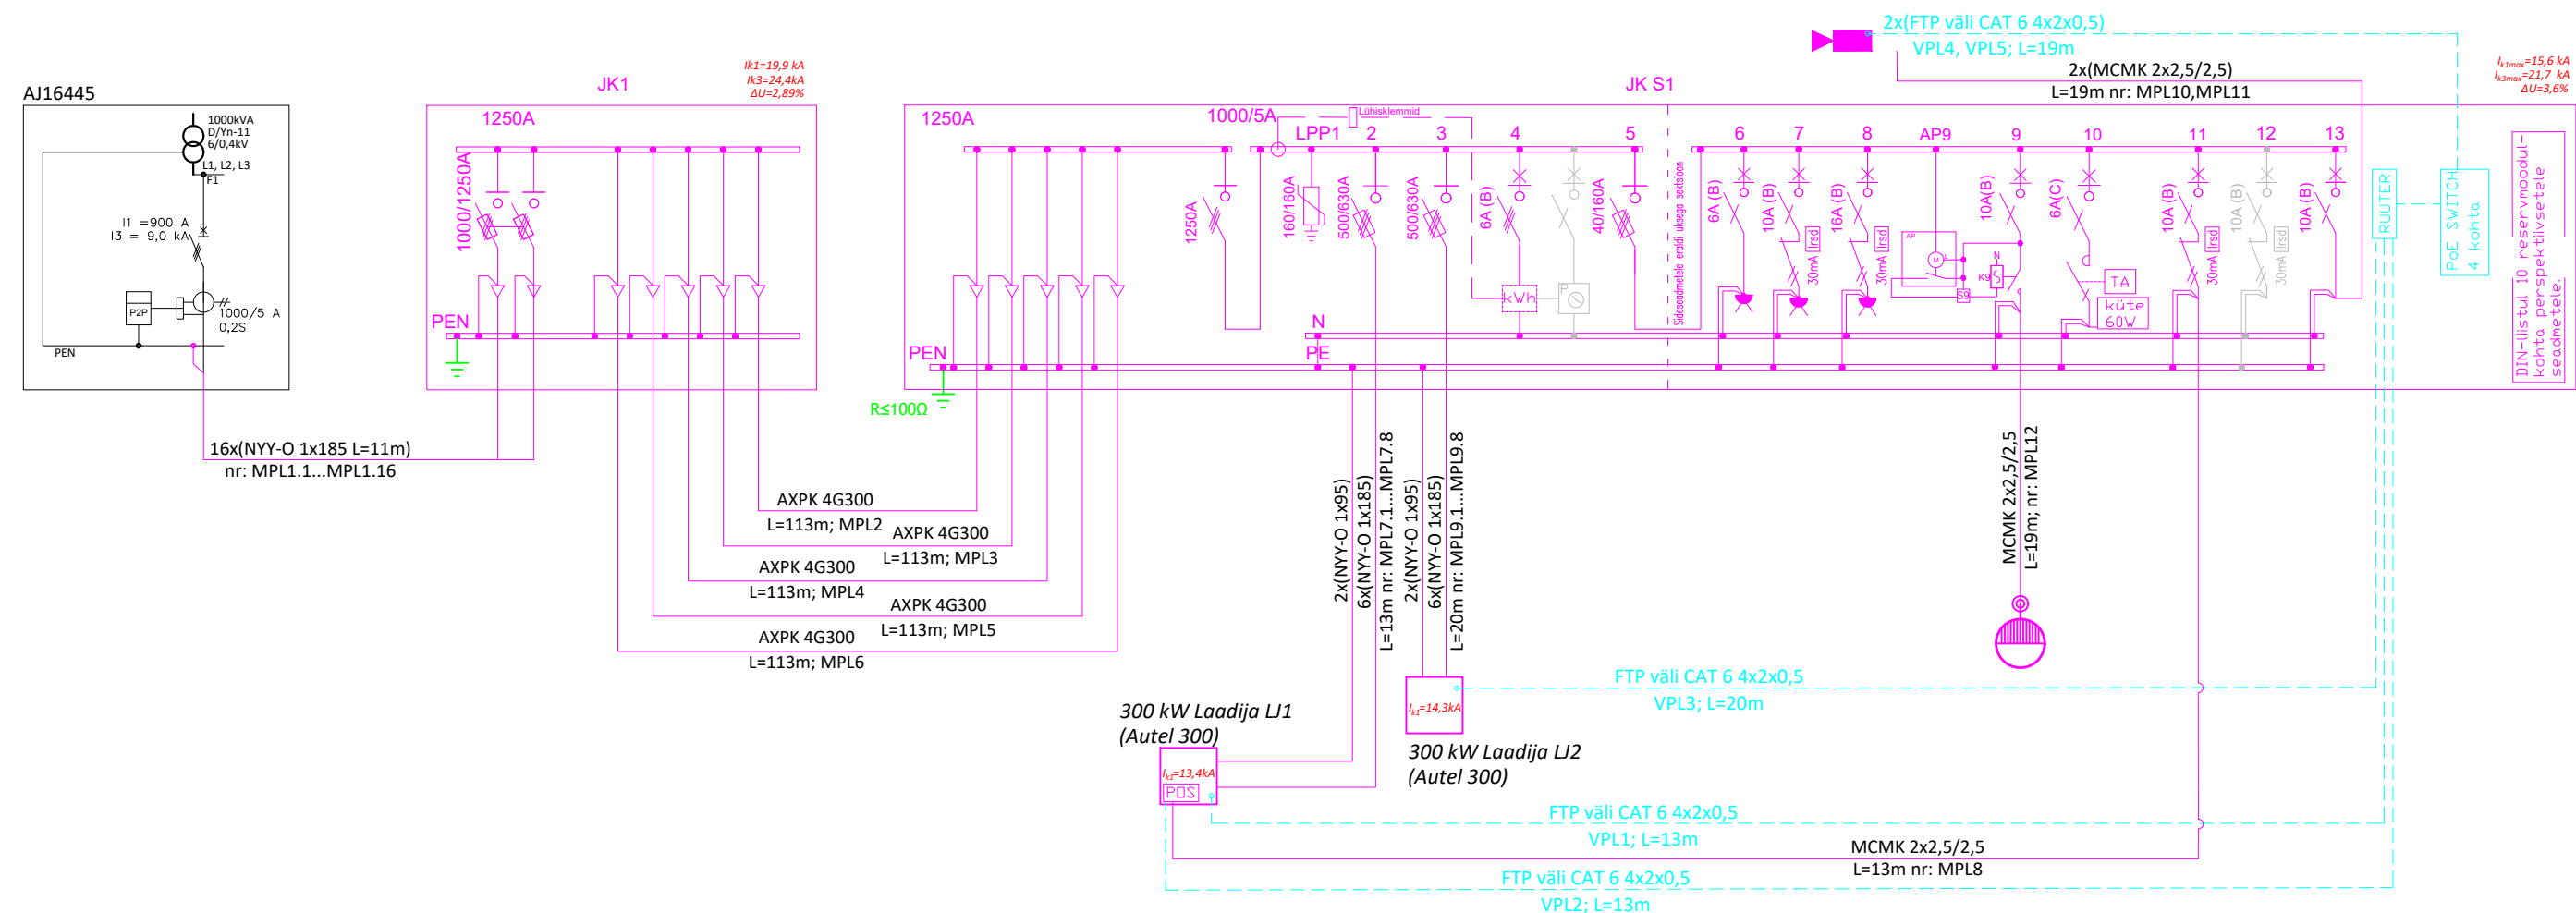

Tellija: Elektrum Eesti OÜ			Joonis: Elektriskeem	Joonise nr EL-5-01	Mõõtkava - / A3	Leht 1/1
Staadium	Tööprojekt		Töö nimetus:	Muudatus		Kuupäev
Koostas	L. Paulus		2x300kW laadimistaristu			
Kontrollis	I. Lillemäe					
			Aadress:	 Salve 2a Tallinn 11612 Tel: (+372) 6 701 066 www.eservice.ee Elektritööde reg.nr.: EL10360030-0001		
Töö nr	25_0100-13		Metsküla tee 9, Viljandi linn, Viljandi maakond			
Kuupäev	10.07.2026		25FV010013 TP EL-5-01 v02 Elektriskeem			