


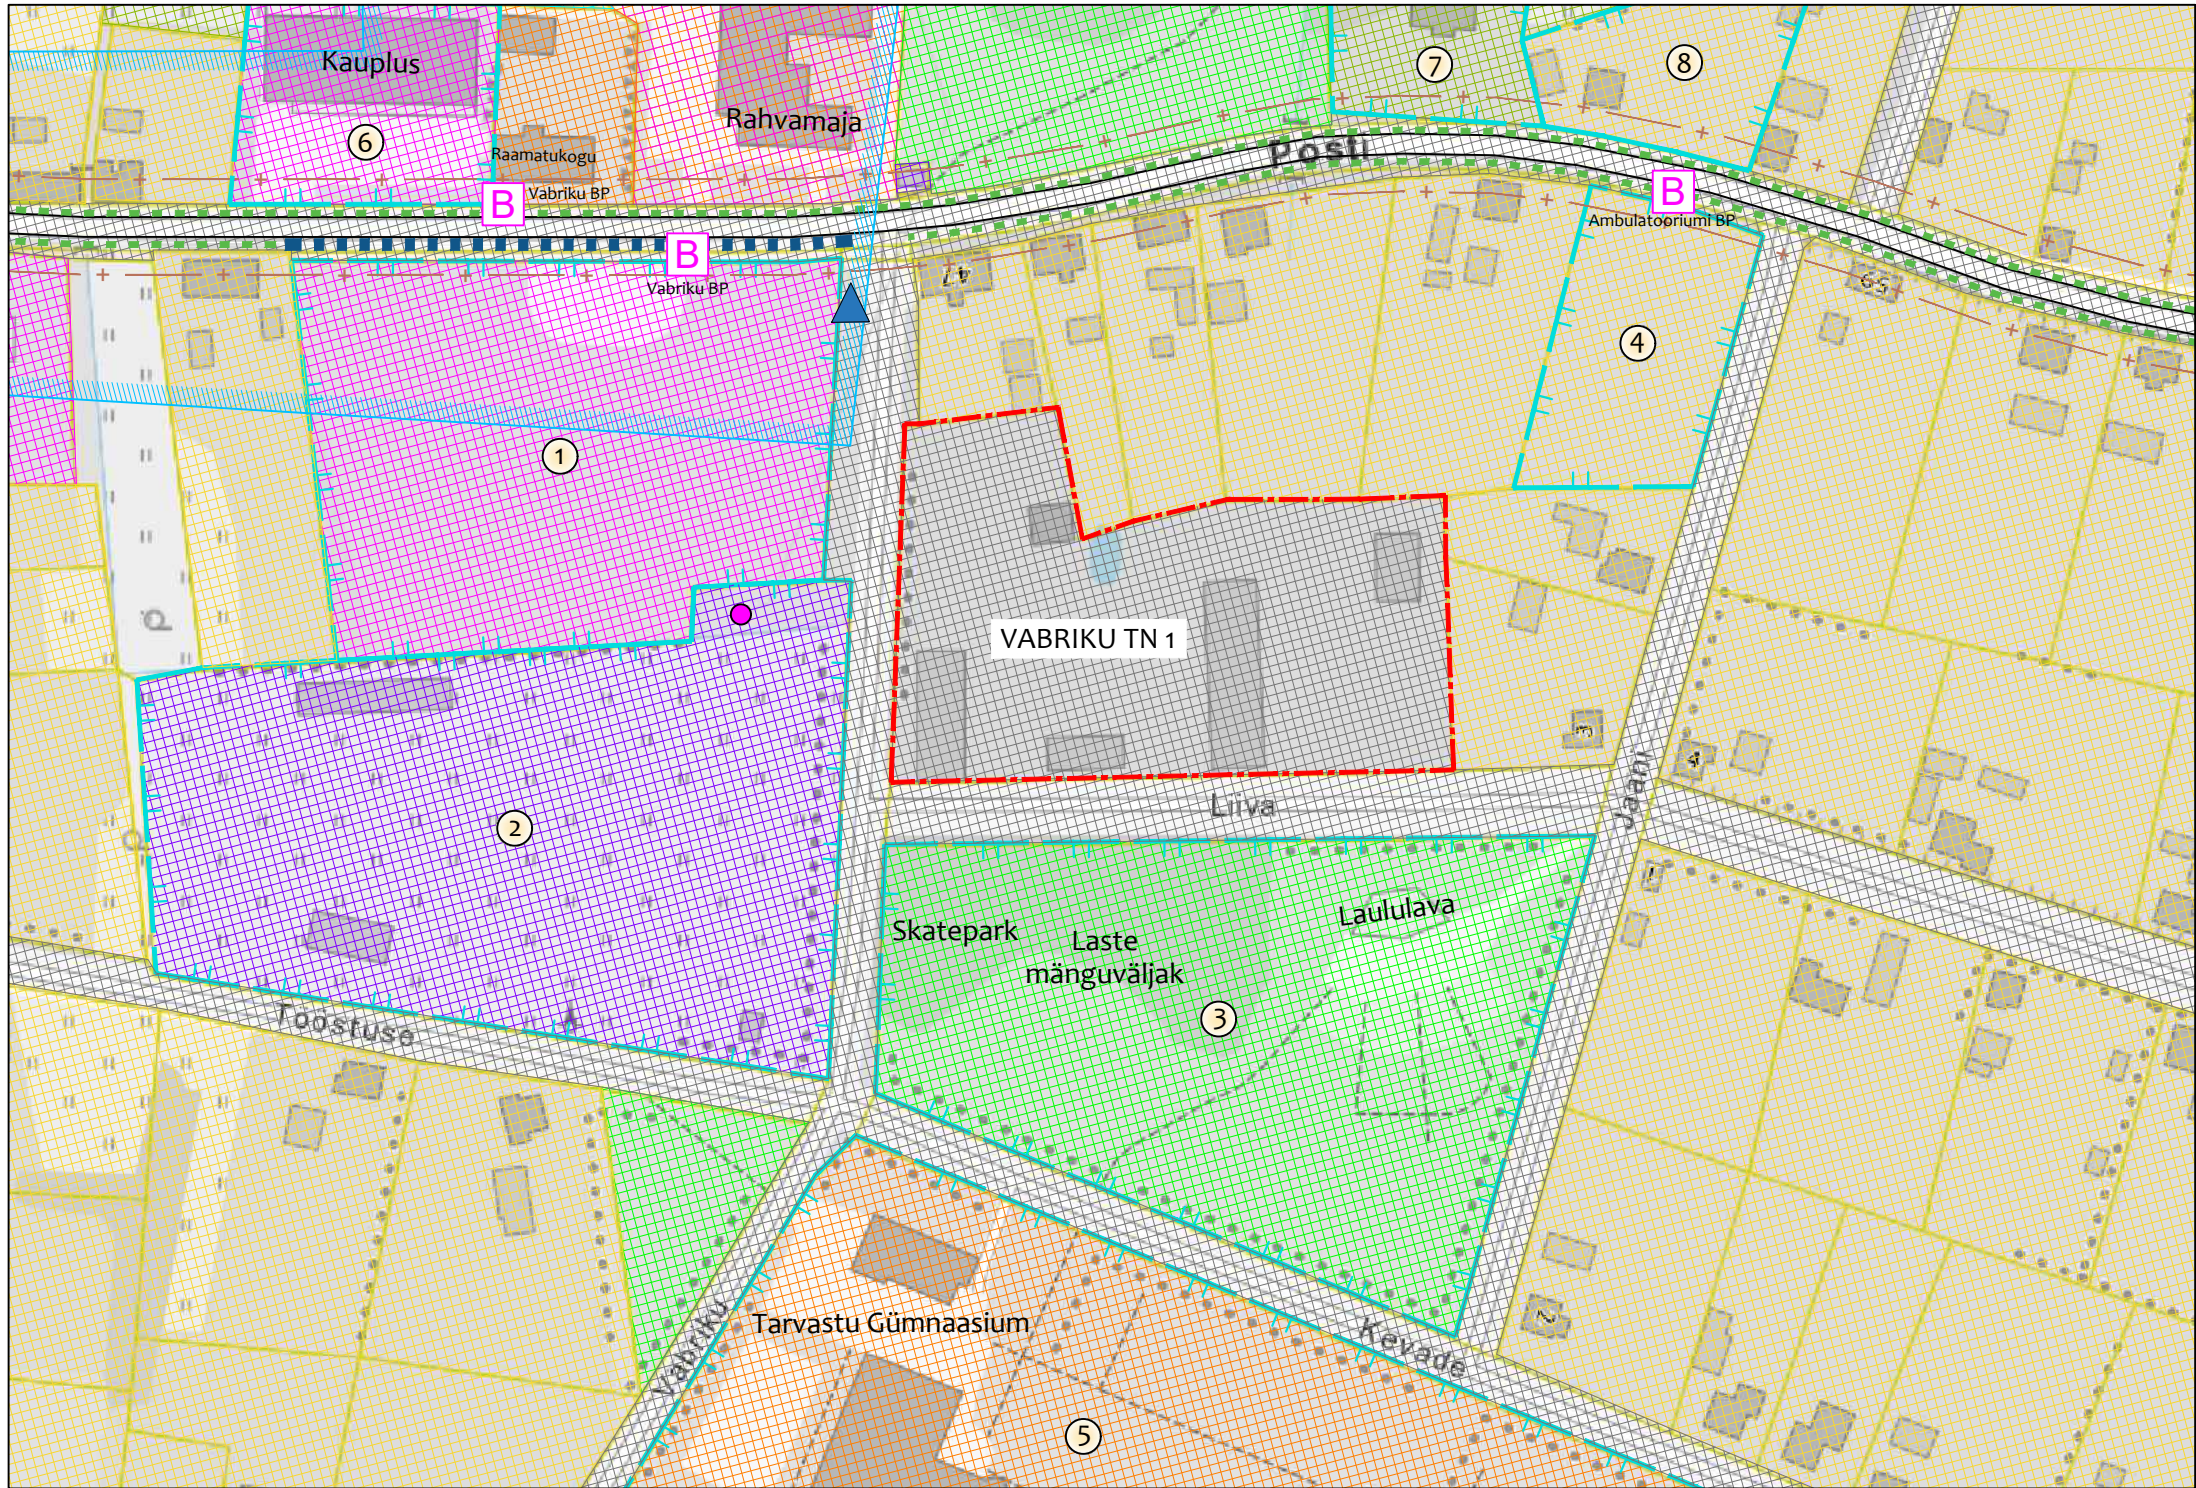

LEPPEMÄRGID

- PLANEERINGUALA PIIR
- OLEMASOLEV KATASTRIÜKSUSE PIIR
- ELAMUMAA
- TRANSPORDIMAA
- ÜLDKASUTATAV MAA
- ÜHISKONDLIKE EHITISTE MAA
- TOOTMISMAA
- ÄRIMAA
- MAATULUNDUSMAA
- SIHTOTSTARBETA MAA
- KEHTESTATUD DETAILPLANEERING
- MILJÖÖVÄÄRTUSEGA HOONESTUSALA
- RIIGITEE KAITSEVÖÖNDI PIIR 10 m
- JALG- JA JALGRATTATEE
- KÖNNITEE
- OLEMASOLEV BUSSIPEATUS
- OLEMASOLEV ALAJAAM Ärihoone:(Mustla)
- OLEMASOLEV HÜDRANT nr 15

Kontaktvööndi aluskaardina on kasutatud väljavõtet Maa-ameti kaardiserverist (10.2022)

EKSPLIKATSIOON (10.2022. a seisuga)

- 1 POSTI TN 43/45 KINNISTU DETAILPLANEERING (kehtestatud 22.06.2004. a)
- 2 TÖÖSTUSE TN 1 KINNISTU DETAILPLANEERING (kehtestatud 28.09.2011. a)
- 3 MUSTLA LAULULAVA KINNISTU DETAILPLANEERING (kehtestatud 25.05.2011. a)
- 4 POSTI TN 57 KATASTRIÜKSUSE DETAILPLANEERING (kehtestatud 20.07.2021. a)
- 5 TARVASTU GÜMNAASIUMI DETAILPLANEERING (kehtestatud 23.01.2019. a)
- 6 POSTI TN 52a KATASTRIÜKSUSE DETAILPLANEERING
- 7 SOOÄÄRE KATASTRIÜKSUSE DETAILPLANEERING (kehtestatud 02.08.2007. a)
- 8 POSTI TN 54 KATASTRIÜKSUSE DETAILPLANEERING

MÄRKUSED

- Olemasolev maakasutus: transpordimaa
- Kehtiva üldplaneeringu järgne maakasutus: väikeelamumaa
- Koostatava üldplaneeringu järgne maakasutus: tootmismaa
- Planeeritud maakasutus: äri- ja tootmismaa



AULAND OÜ RK: 14946152
56 907 858 info@auland.ee

OBJEKTI NIMI	Vabriku tn 1 katastriüksuse detailplaneering		
ASUKOHT	Viljandi maakond Viljandi vald Mustla alevik		
JOONISE NIMETUS	KONTAKTVÖÖND	JOONISE NR	3
KORRALDAJA	Viljandi Vallavalitsus	STAADIUM	DP
HUVITATUD ISIK	Undi Teenused OÜ	TÖÖ NR	202201
PLANEERIJA	Janne Vaine	KUUPÄEV	09.2023
		MÕÕTKAVA	1:2000