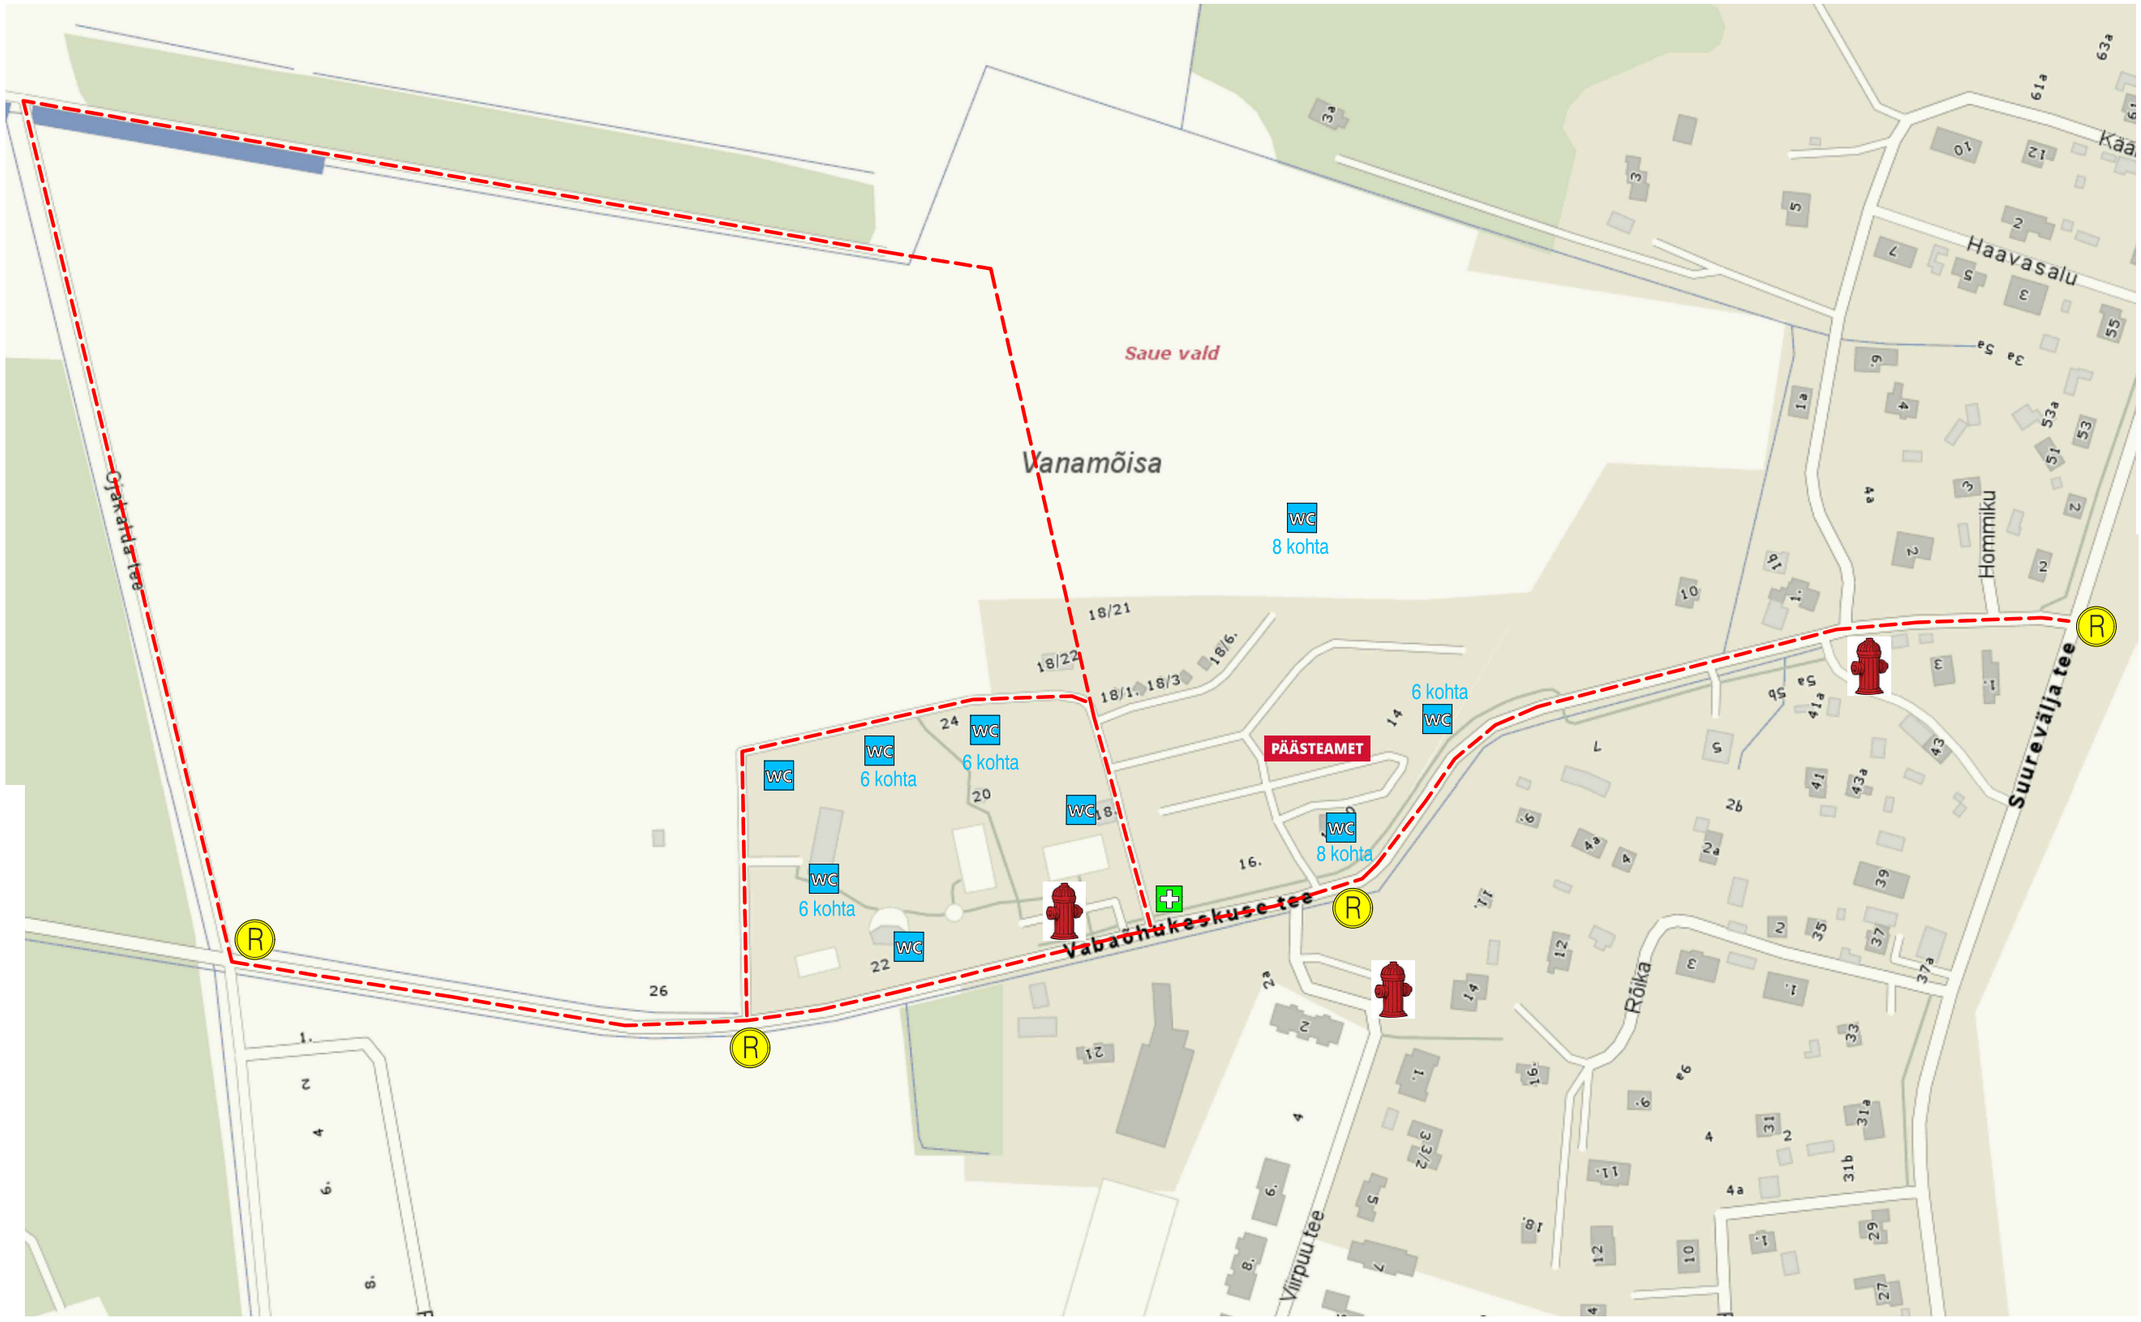

TINGMÄRGID:

- Päästetee
- Esmaabitelk
- WC — Avalik tualett
- PÄÄSTEAMET — Vabatahtlikud päästjad
- R — Liikluse reguleerija
- Tuletõrje hüdrant

Partner Insenerid OÜ Reg nr: 16925361 MTR: EEP005052; ELK000171 partnerinsenerid@gmail.com		Töö nimetus: Vanamõisa Kevadlaada ja Caravanfesti turvaplaan	Kuupäev: 12.03.2024
			Töö nr: E1/24
Proj. juht	R. Tarto	Objekti asukoht: Harju maakond, Saue vald, Vanamõisa küla 11186 Tutermaa-Vanamõisa tee	Staadium: EP
Cad. projekt.	M. Taal		Joonise nr: 2
		Joonise nimetus: Ajutine liikluskorraldus, turvaplaan	Rev: 0
			Mõõtkava: -
Tellija	Kalsep OÜ		