



11403 Ääsmäe mõisa tee
(72704:002:0095)
ristumine km 1.16 lahtisel meetodil

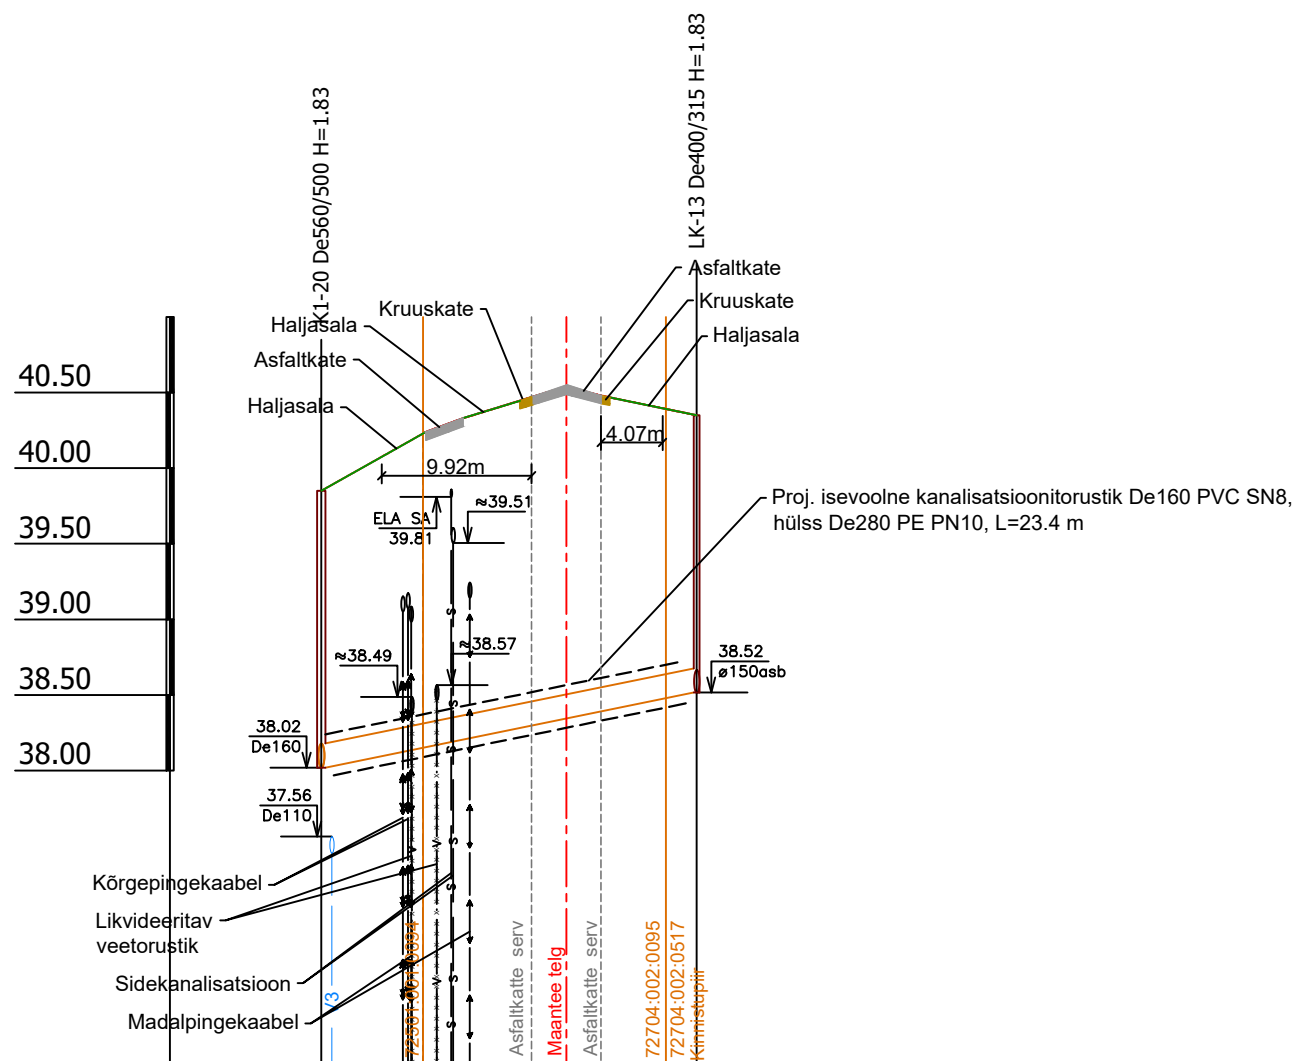

Mhor 1:500
Mvert 1:50

KAEVU TÄHIS	K1-20	LK-13
OLEMASOLEVA MAAPINNA KÕRGUS (m ABS)	39.85	40.35
PROJEKTEERITUD MAAPINNA KÕRGUS (m ABS)	39.85	40.35
TORU RENNI KÕRGUS (m ABS)	38.02	38.52
TORU RAJAMISSÜGAVUS	1.83	1.83
LANG	0.020	
PIKKUS (m)	24.8	
TORU LÄBIMÕÖT	De160 - 24.8m	
TORU ALUS		
VAHEKAUGUSED (m)	24.8	
SIRGESTATUD TRASSI PLAAN		

Väljavõte vee- ja kanalisatsioonitorustike
asendiplaanist
M 1:500

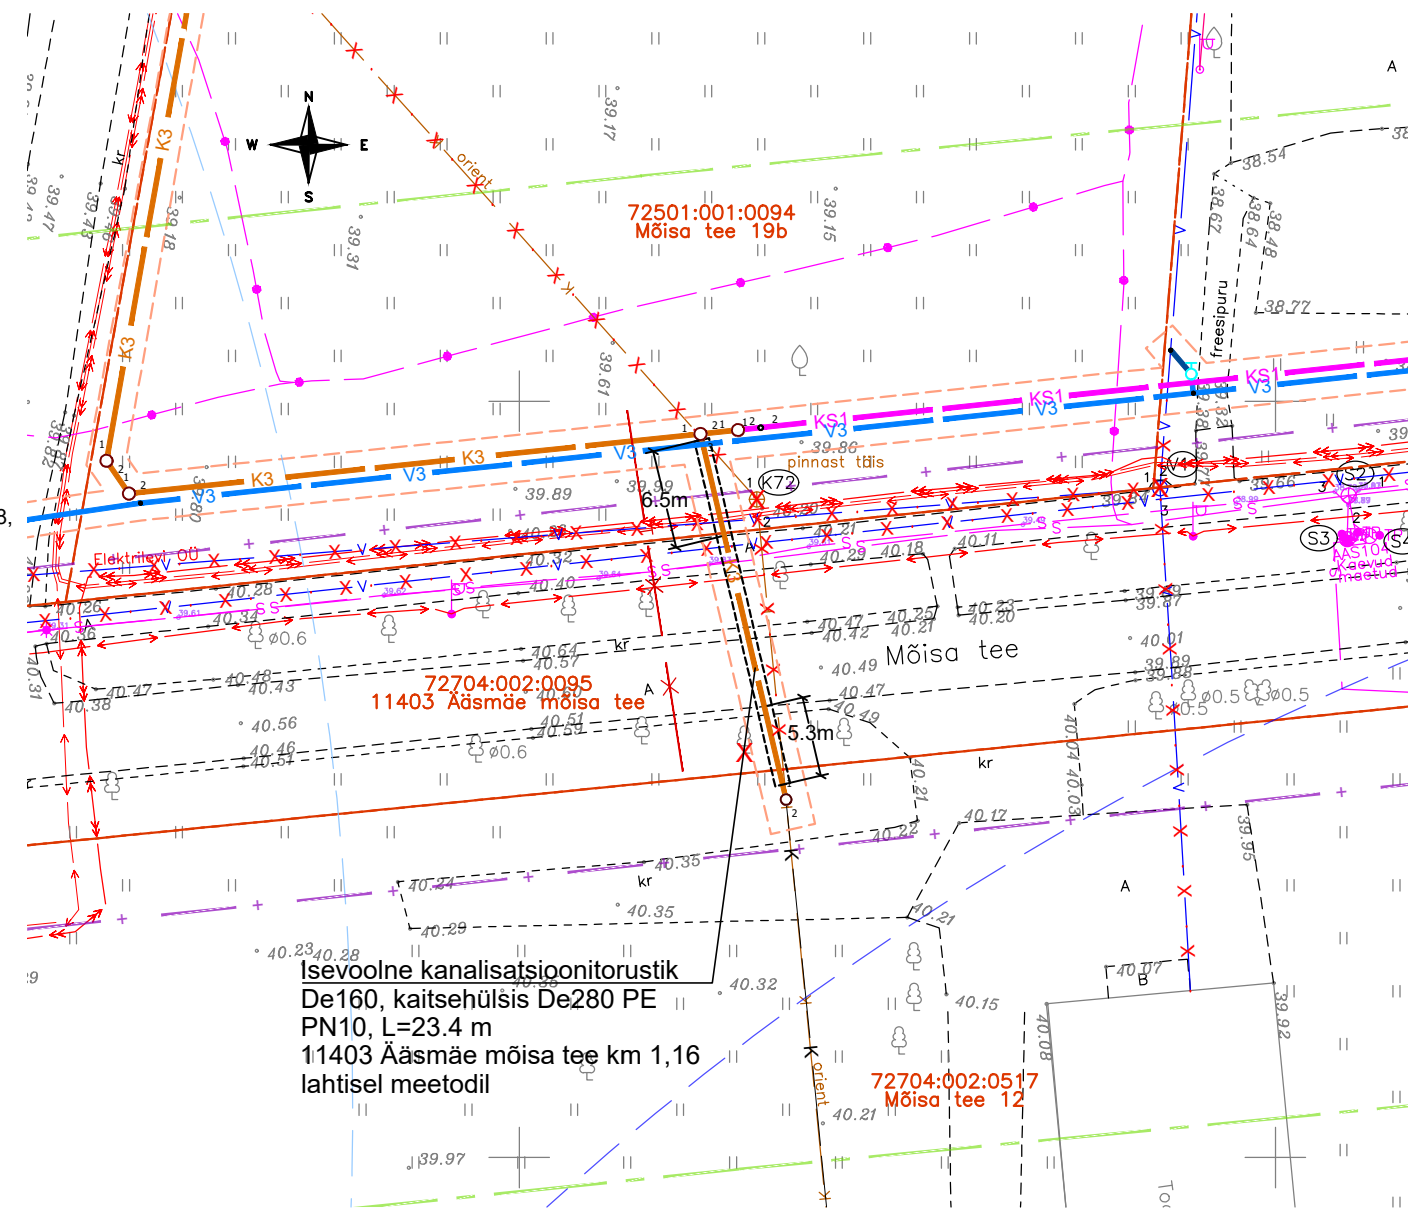

1	25.04.2024	Kanalisatsioonitorustiku ristumine riigimaanteega nr 11403 km 1.16 lahtisel meetodil.	P. Kikkas
Muudatus	Kuupäev	Sisu	Allkiri

Projekt
Ääsmäe ÜVK torustike III etapi projekteerimis-ehitustööd

Projekti osa
Muud joonised

Joonise nimetus
Ristlõige kõrvalmaanteega 11403 Ääsmäe mõisa tee ristumisel km 1.16

Projekteerija	Skepast&Puhkim OÜ Laki põik 2 12919 Tallinn EESTI Tel. +372 664 5808 info@skpk.ee	Tellijä	AS Kovek Vae tn 6, 76401 Laagri alevik, Saue vald, Harju mk info@kovek.ee OÜ RTS Infra Eesti Peterburi tee 2f, 11415 Tallinn, Harju mk rtseesti@mail.ee
---------------	--	---------	--

SKEPAST & PUHKIM

Projektijuht	Loit Munter	/digiallkiri/	Staadium	TP	Möötkava	-	Projekti nr	23000047
Projekteerija	Piret Kikkas	/digiallkiri/	Kuupäev	17.10.2023	Joonise nr	VK-7-11	Leht/Lehti	1/1