


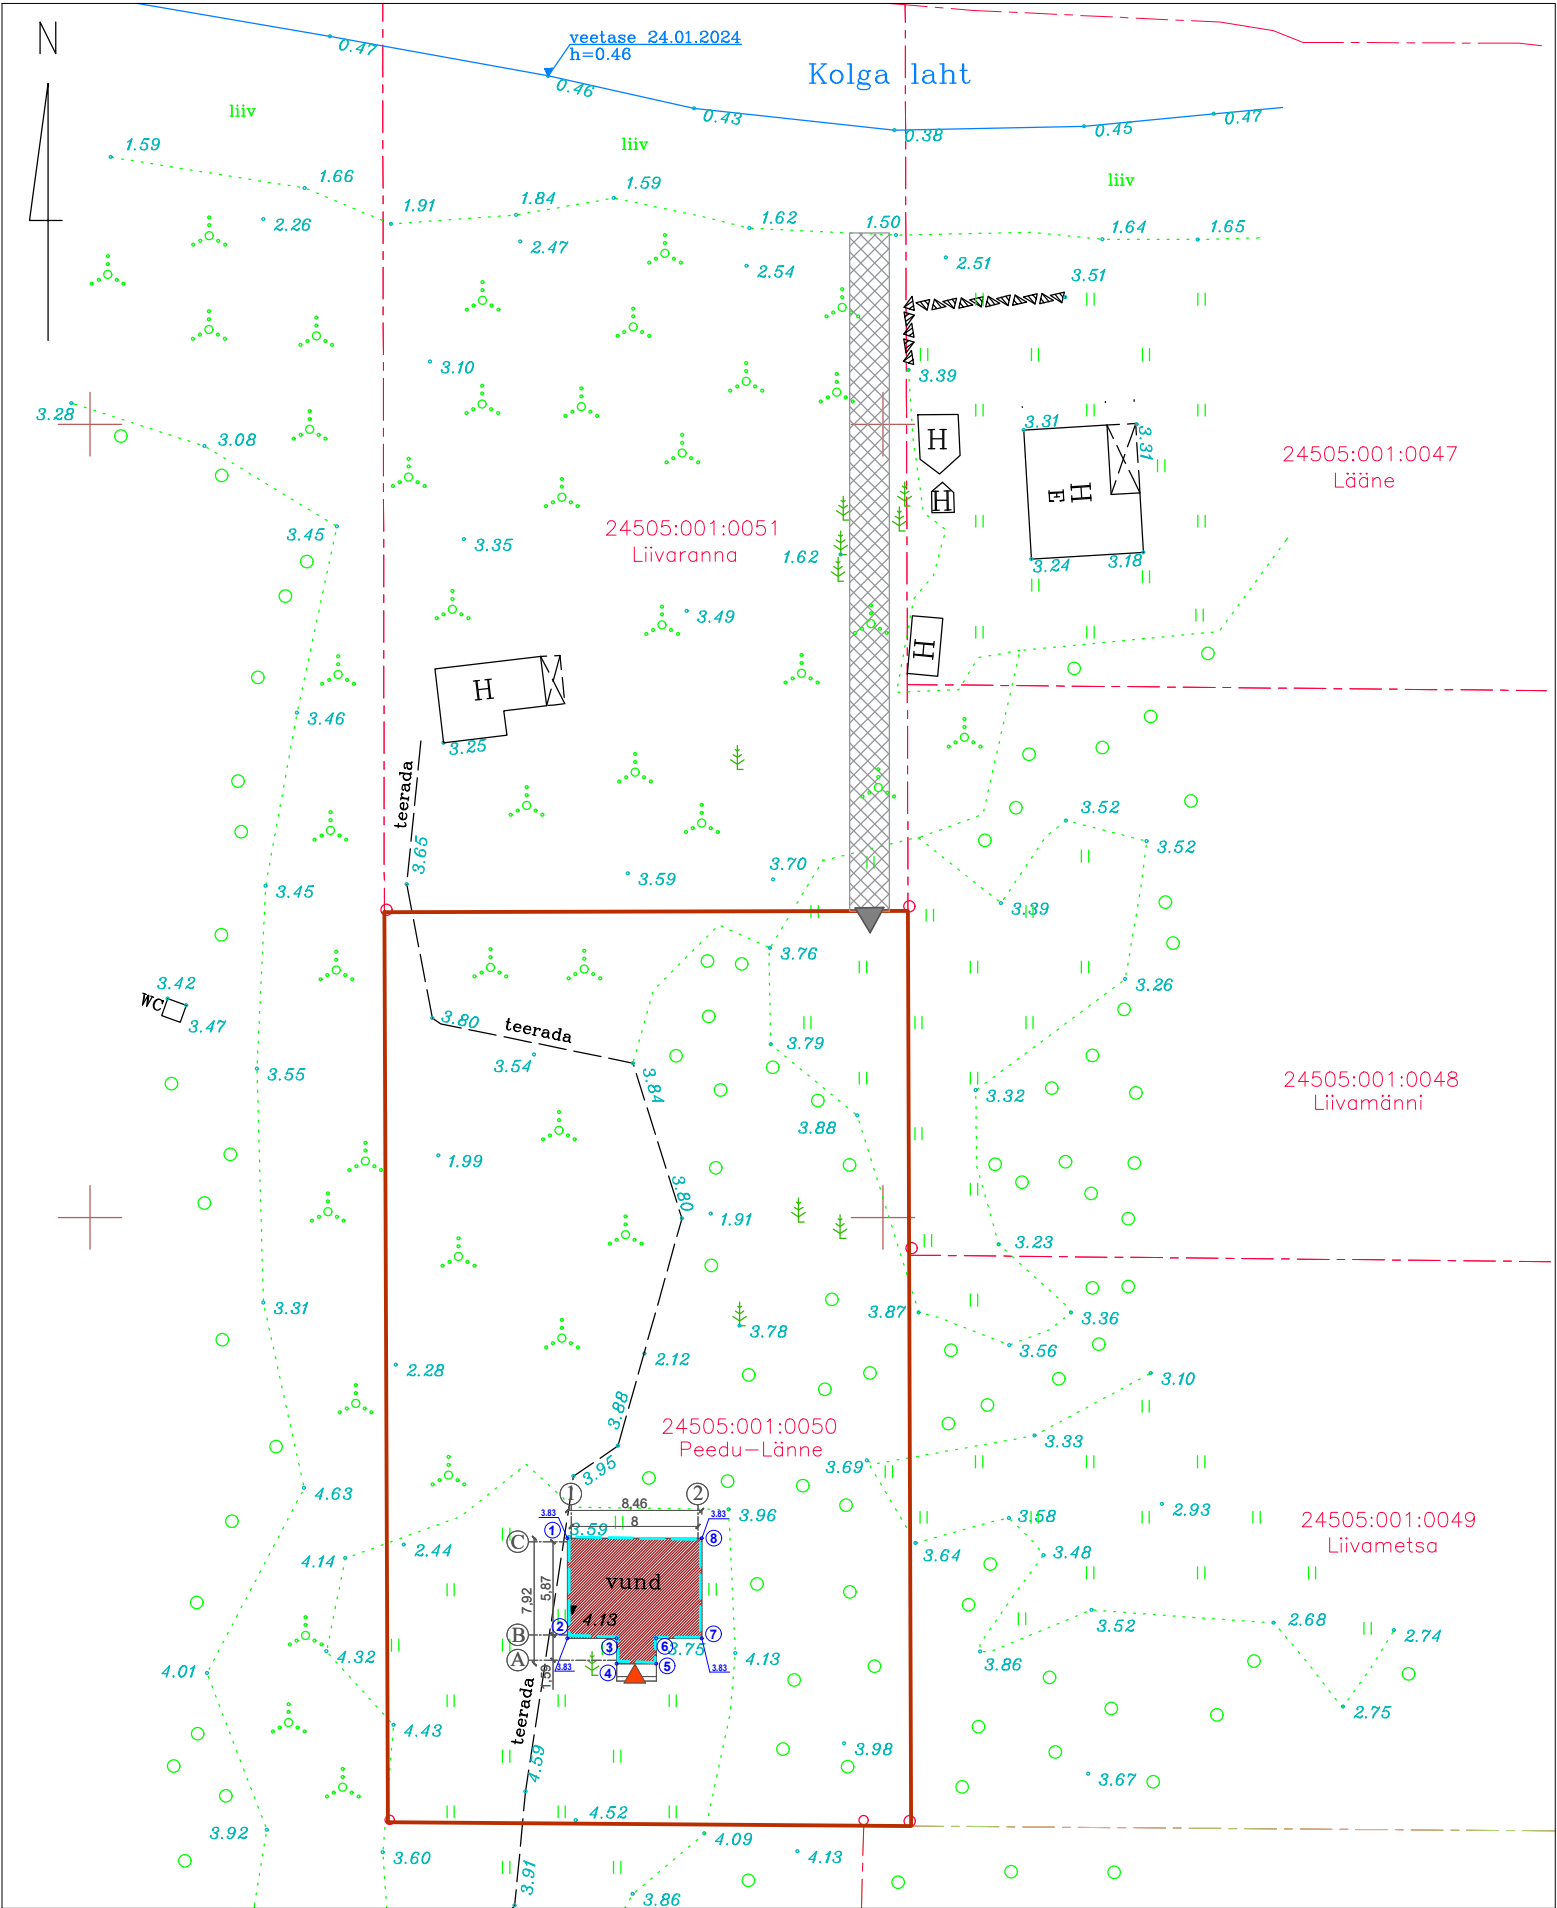

HOONE NURKADE KOORDINAADID

Nr.	X	Y
1.	6601679.78	571580.12
2.	6601673.46	571580.12
3.	6601673.46	571583.21
4.	6601671.87	571583.21
5.	6601671.87	571585.71
6.	6601673.46	571585.71
7.	6601673.46	571588.57
8.	6601679.78	571588.57

Kinnistu tehnilised näitajad:

Aadress: Peedu- Länne,
Jõelähtme vald, Koipsi küla, Harju MK
Kat. nr. 24505:001:0050
Krundi pindala: 1900 m²
Krundi täisehitus: 3%
Sihotsatarve : Elumumaa 100 %

REK. ELAMU TEHNILISED NÄITAJAD:

Ehitisealune pind: 57,4 m²
Korruselisus: 1
Pikkus: 8,5 m
Laius: 7,9 m
Kõrgus: 5,0 m
Absoluutkõrgus: 8,83
Netopind: 46,2 m²
Eluruumide pind: 46,2 m²
Kõetav pind: 46,2 m²
Maht: 238,0 m³
Tulepüsivus: TP3

TINGMÄRGID:

- Kinnistu piir
- Taastatav suvemaja
- Olemasolev vundament
- Persp. juurdepääsuservituut
- Sissepääs hoonesse
- Sissepääs kinnistule
- Nurgakoordinaadid

Mõõdistatud 24.01.2024.a
Koordinaadid riiklikus koordinaatide süsteemis L-Est 97
Kõrgused EH2000 süsteemis
Katastrilandmed maa-ametist seisuga 25.jaan 2024.a
Kihil "PIIR" esitatud piirjoonte asukohad on informatiivsed

Address: Peedu-Länne Koipsi küla Jõelähtme vald Harju maakond		Töö nimi: Peedu-Länne Maa-ala plaan tehnovõrkude ja kinnistupiiridega	Töö nr.: GD-24-07
Priit Kirsiste FIE		MTR kood EEG000496, välja antud 02.06.2020a. Harjumaa, Kuusalu vald, Kupu küla, Onga talu, 74610 tel +372 51 01 817 E-mail: priitkirsiste@gmail.com	Mõõtkava: 1 : 500
Mõõdistaja	Priit Kirsiste	Kutsetunnistus nr 156225 (geodeet, tase 5)	05.02.2024
Koostas	Priit Kirsiste	Allkirjastatud digitaalselt	Leht 1(1)
Tellijä	Terje Mei		

 Haustec OÜ EEP004191 reg.kood 12901903 info@haustec.ee www.haustec.ee	Töö nimetus	Suvemaja taastamine		
	Aadress	Peedu-Länne, Koipsi küla, Jõelähtme vald, Harju maakond Kat.25.301:004:0139		
	Joonis	Asendiplaan		Töö nr 24-003
	Tellijä	Terje Mei	/allkirjastatud digitaalselt/	Staadium EP
	Arhitekt	Eve Tanneberg	/allkirjastatud digitaalselt/	Mõõtkava 1:500
				Kuupäev 27.02.2024
				Leht: 2
				Lehti: 9