



Mhor: 1:500
Mver: 1:100

KAEVU TÄHIS	VMK-1V-12a		Vt-27	Vt-26	Vt-25	V-11VPVS-36	
OLEMASOLEVA MAAPINNA KÕRGUS (m ABS)	39,90	39,95	40,00	40,10	39,95	39,70	39,64
PROJEKTEERITUD MAAPINNA KÕRGUS (m ABS)	39,90	39,95	40,00	40,10	39,95	39,70	39,64
TORU KÕRGUS PEALT (m ABS)	37,20	37,19	37,90	37,36	37,48	37,84	37,84
LANG	0,001 5,4m	0,032 11,2m	0,015 11,8m	0,010 11,9m	0,027 13,3m	0,000 5,6m	
TORU MATERJAL	PE De110 - 59,3m						
TORU ALUS	- 59,3m						
RAJAMISE MEETOD	- 59,3m						
VAHEKAUGUSED (m)	5,4	11,2	11,8	11,9	13,3	5,6	
SIRGESTATUD TRASSI PLAAN							

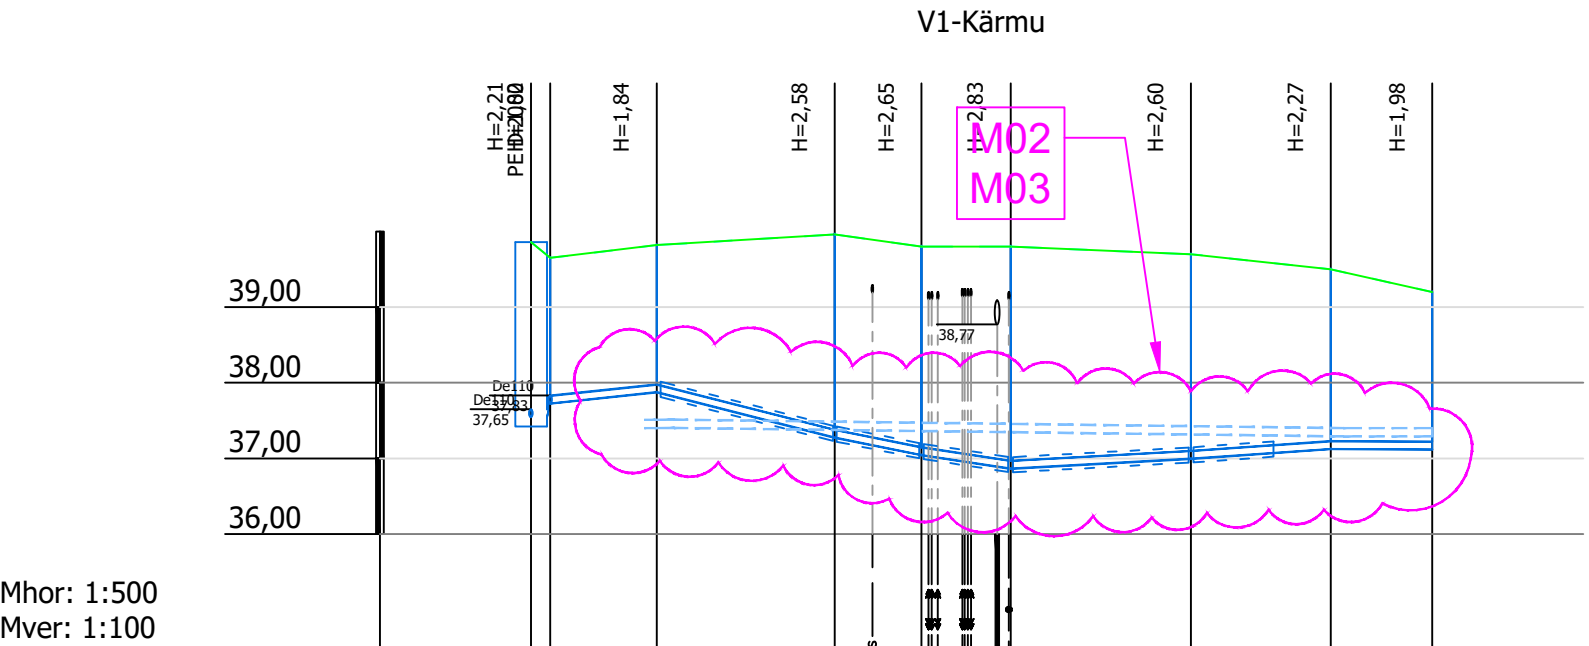

Mhor: 1:500
Mver: 1:100

KAEVU TÄHIS	VMK23a	V-23	Vt-11	Vt-10	Vt-9	Vt-8	V-22	V-21
OLEMASOLEVA MAAPINNA KÕRGUS (m ABS)	39,86 39,65	39,82	39,96	39,80	39,80	39,70	39,50	39,20
PROJEKTEERITUD MAAPINNA KÕRGUS (m ABS)	39,86 39,65	39,82	39,96	39,80	39,80	39,70	39,50	39,20
TORU KÕRGUS PEALT (m ABS)	37,65 37,83	37,98	37,38	37,15	36,97	37,10	37,23	37,22
LANG	0,001 1,3m	0,001 7,0m	0,051 11,8m	0,040 5,7m	0,031 5,9m	0,011 11,9m	0,014 9,3m	0,001 6,7m
TORU MATERJAL	PE De110 - 59,6m							
TORU ALUS	- 8,3m		liiv 15cm - 51,3m					
RAJAMISE MEETOD	- 59,6m							
VAHEKAUGUSED (m)	1,3 10,8	7,0 5,3	11,8	5,7	5,9	11,9	9,3	6,7 1,9 2,3 2,5
SIRGESTATUD TRASSI PLAAN								

M03	02.02.2026	R.Saidlo	Joonisele kantud ka varasem projektiahendus.		
M02	16.01.2026	R.Saidlo	Pikiprofiili korrigeeritud teostusjooniste järgi		
M01	11.01.2021	R.Saidlo	Maantee alusele torule lisatud hülsstoru		
 <div>INFROGATE EESTI AS MÄEALUSE 2/3 12618 TALLINN tel. 626 7777 e-post: info@infragate.ee www.infragate.ee MTR EP10845129-0001</div>			Tellija	Vudink AS Pähklimäe tn 5, Maardu	Töö nr. MA24A/2025
			Töö nimetus	Pähklimäe ja Kärmu tänavate veetorustike pikendamise projekt	Staadium Põhiprojekt
			Objekt	Vana-Narva mnt Pähklimäe ja Kärmu tänavate piirkond, Maardu	Kuupäev 21.10.2019
			Projekti juht	R.Saidlo	Leht
Projekteerija	R.Saidlo			Lehe nr. VK-6-201	