

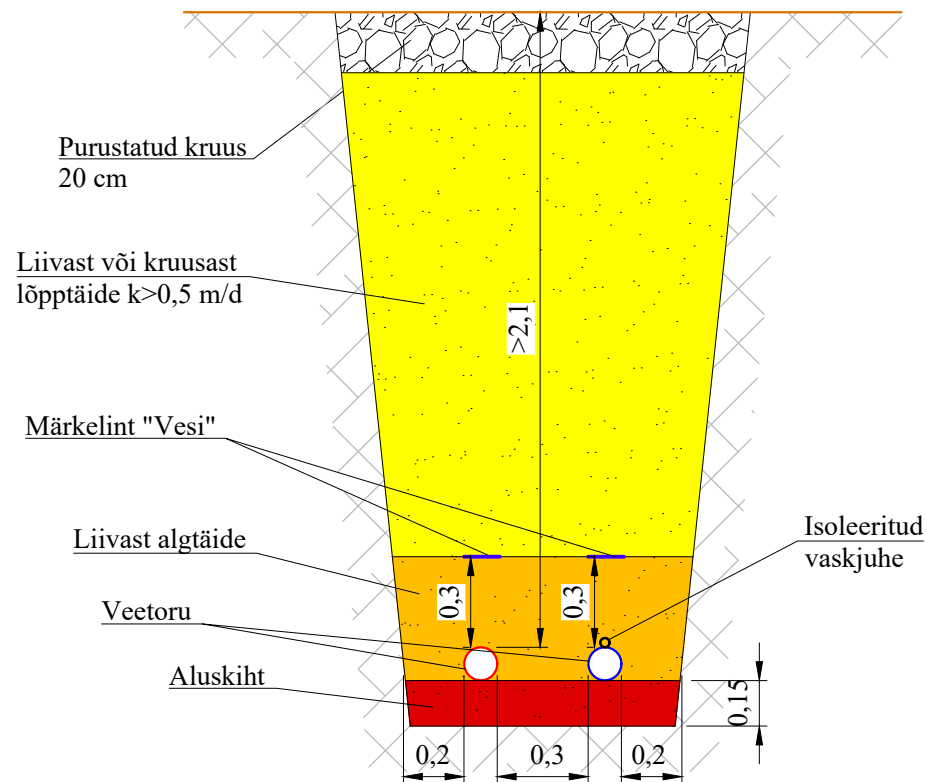



Eelpuistega kahekordne pindamine

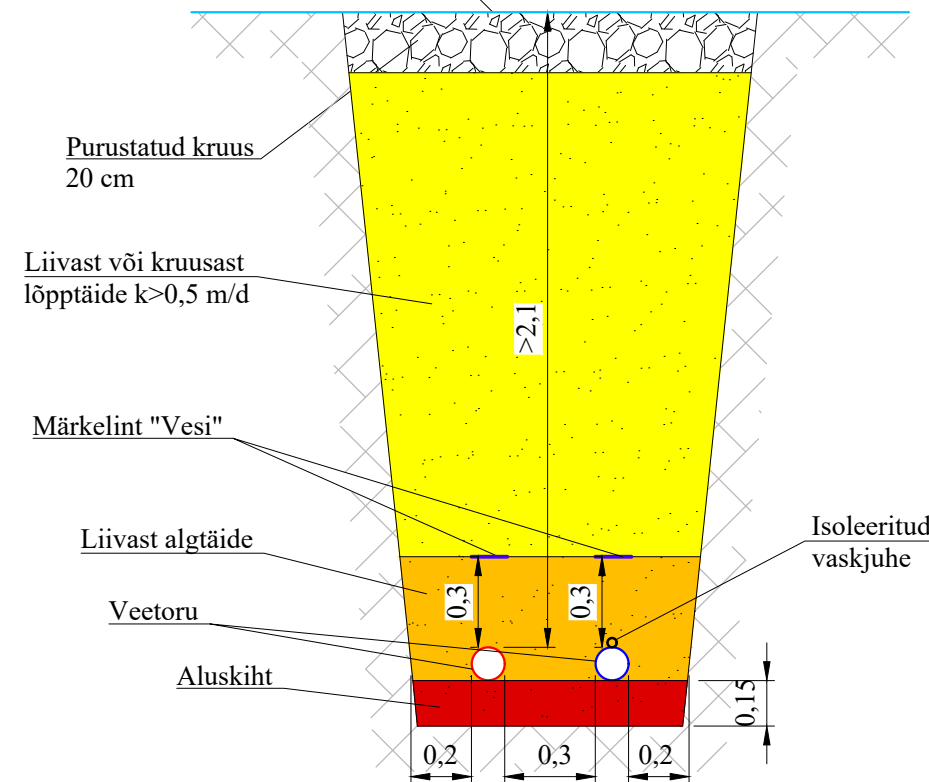

Muru
(külvinorm $\geq 30 \text{ g/m}^2$)

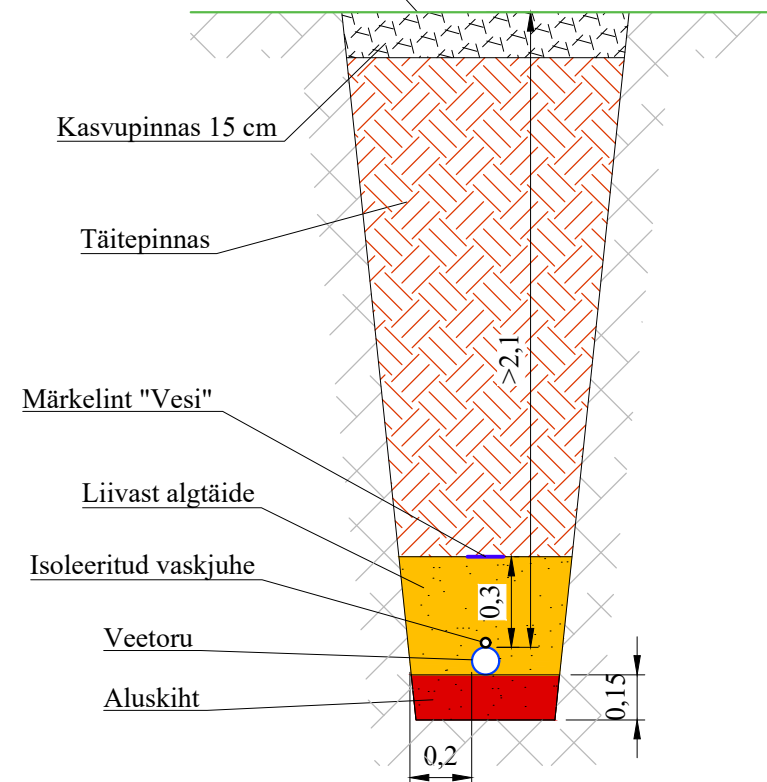

Muna- või sillutiskivi Liiv või sõelmed 5 cm

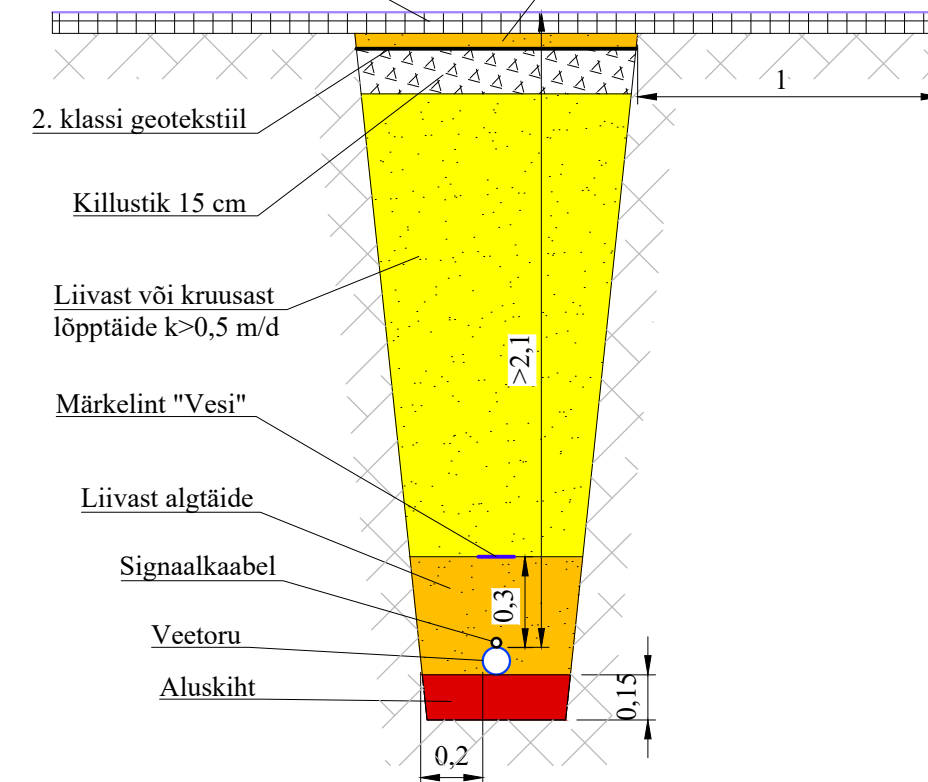

Kahekordne pindamine

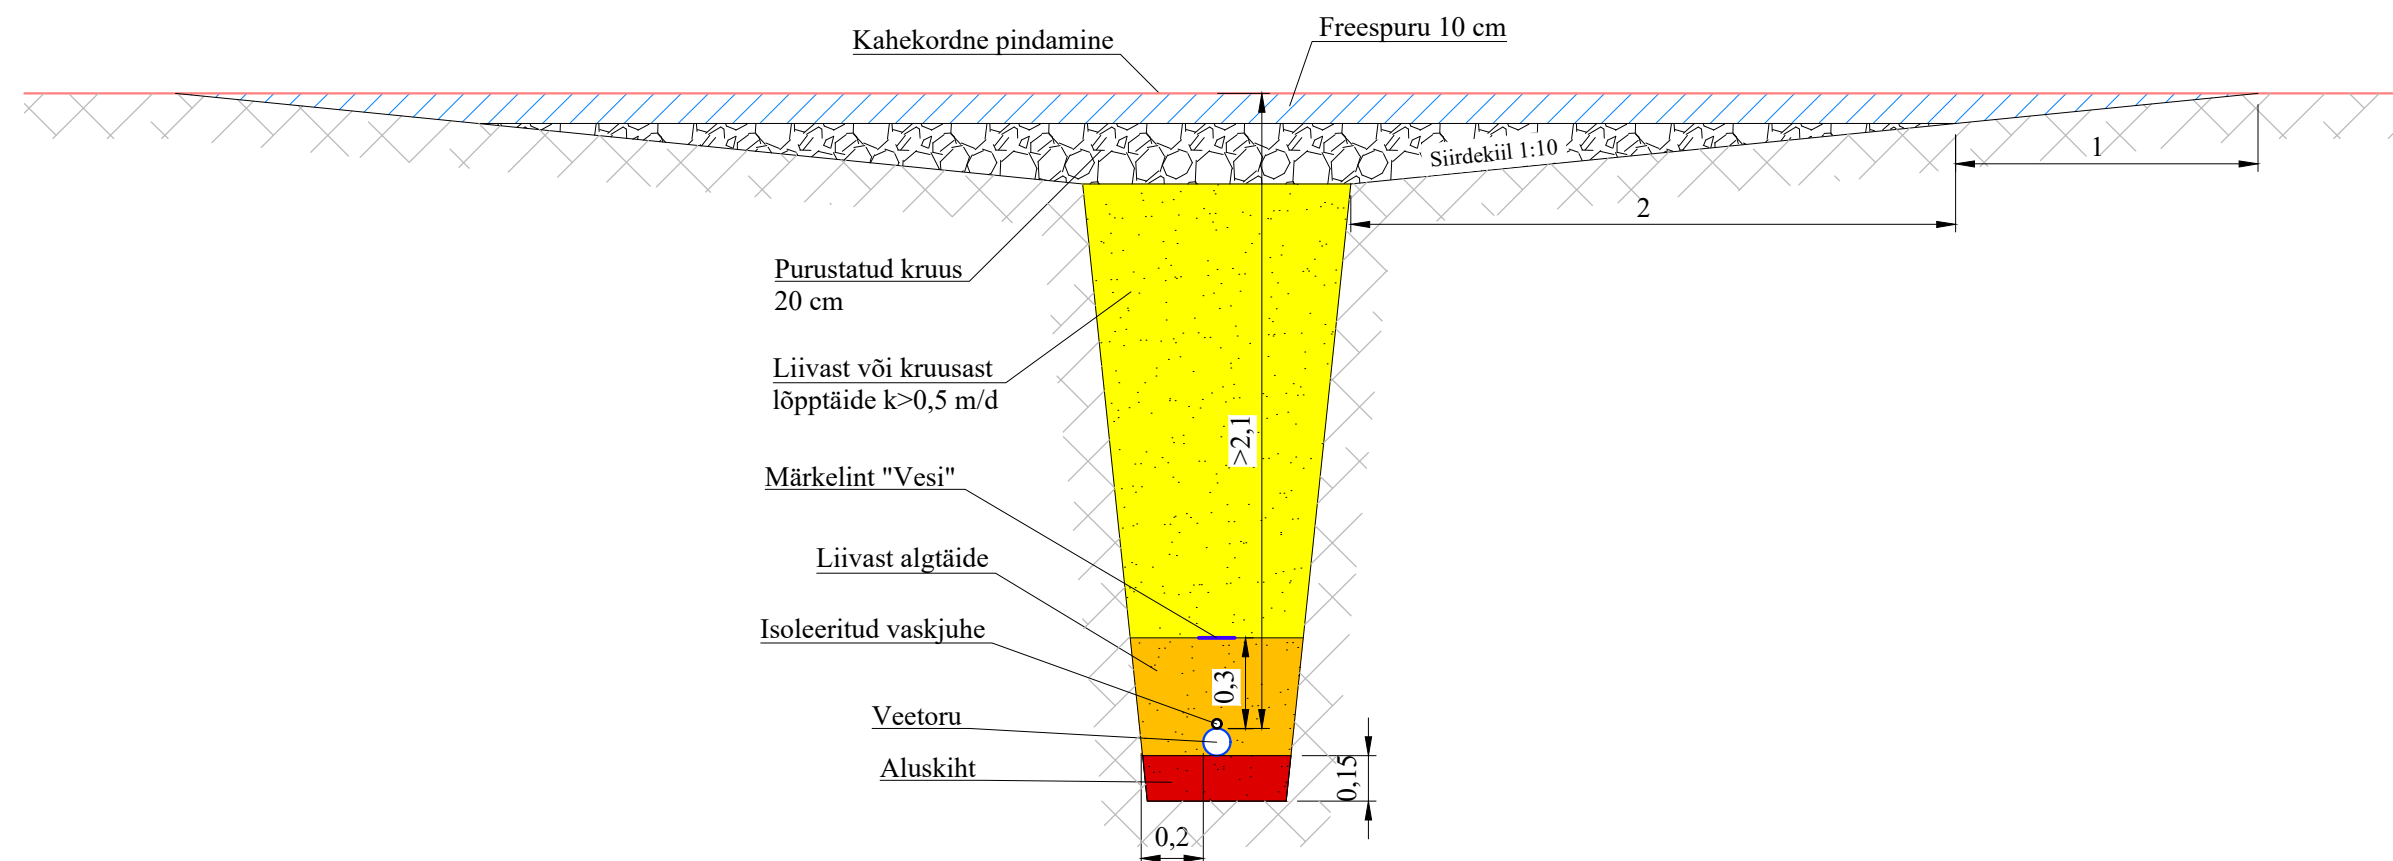


Diagram illustrating the cross-section of a roof construction. The layers from top to bottom are:

- Soojustusplaat XPS 50 mm
- Liivast algtäide
- Soojustatav toru
- Aluskiht

Dimensions shown:

- 0.15 (height of the XPS insulation layer)
- 0.2 (height of the sand filling layer)

1. Joonis on projekti seletuskirja ja lisade lahutamatu osa.
2. Ühikuta mõõdud on meetrites.

 <p>KESKKOND & PARTNERID OÜ Reg. nr. 11006388 Vasara 50, Tartu 50113 Tel. 733 0350; info@mahutid.ee</p>	Tellija AS Emajõe Veevärk		Peatöövõtja Sanbruno OÜ		Töö nr: 038/2025
	Projekt Lüübnitsa küla veetorustikud				Lüübnitsa küla Setomaa vald Võrumaa
	Projekti juht Lauri Aim				Joonis Kaevikute tüüpristlõiked ja katete taastamine
Projekteeeria Merilin Lilo	Fail 0382025_TP	Kuupäev 25.06.2025	Moot 1:25	Joonis VK-6-10	