

Andmed planeeritava ala kohta:
 Katastriüksuste nimetused: Roomassaare tee 5
 Sihtotstarve: 100% ärimaa
 Pindala kokku: ca 1,7 ha


Tingmärgid:

Olemasolev:

- planeeritav maa-ala
- põhikaardile kantud veekogu veepiir (Maa-amet 02.06.23)
- planeeritava maaüksuse piir (Maa-amet 02.06.23)
- ranna veekaitsevöönd
- korduva ülejutusala piir
- puurkaevu hooldusala
- ▨ kallasrada
- ▨ avalikult kasutatava tee kaitsevöönd
- olemasolev tee
- ↔ elektrimaakaabel
- S sidekaabel
- KSI survekanalisatsioon
- V veetrass
- ▶ juurdepääs kinnistule
- ▨ kaablite kaitsevöönd
- VVK tuletõrje veevõtukoht (nr 8531)
- elektrivõrgu liitumiskilp

Märkused:

1. Joonise loetavuse huvides on planeeritava ala piir näidatud tegelikust asukohast 1 m väljapoole.
2. Detailplaneeringu seletuskiri kuulub lahutamatu osana joonise juurde.
3. Planeering on koostatud OÜ Geodeesibüroo mõõdistatud geodeetilise alusplaani alusel, töö nr G-50/3-22, mõõdistatud märts 2022.
4. Planeeritav ala paikneb kogu ulatuses ranna ehituskeelu- ja piiranguvööndis ning lennuvälja kaitsevööndis.

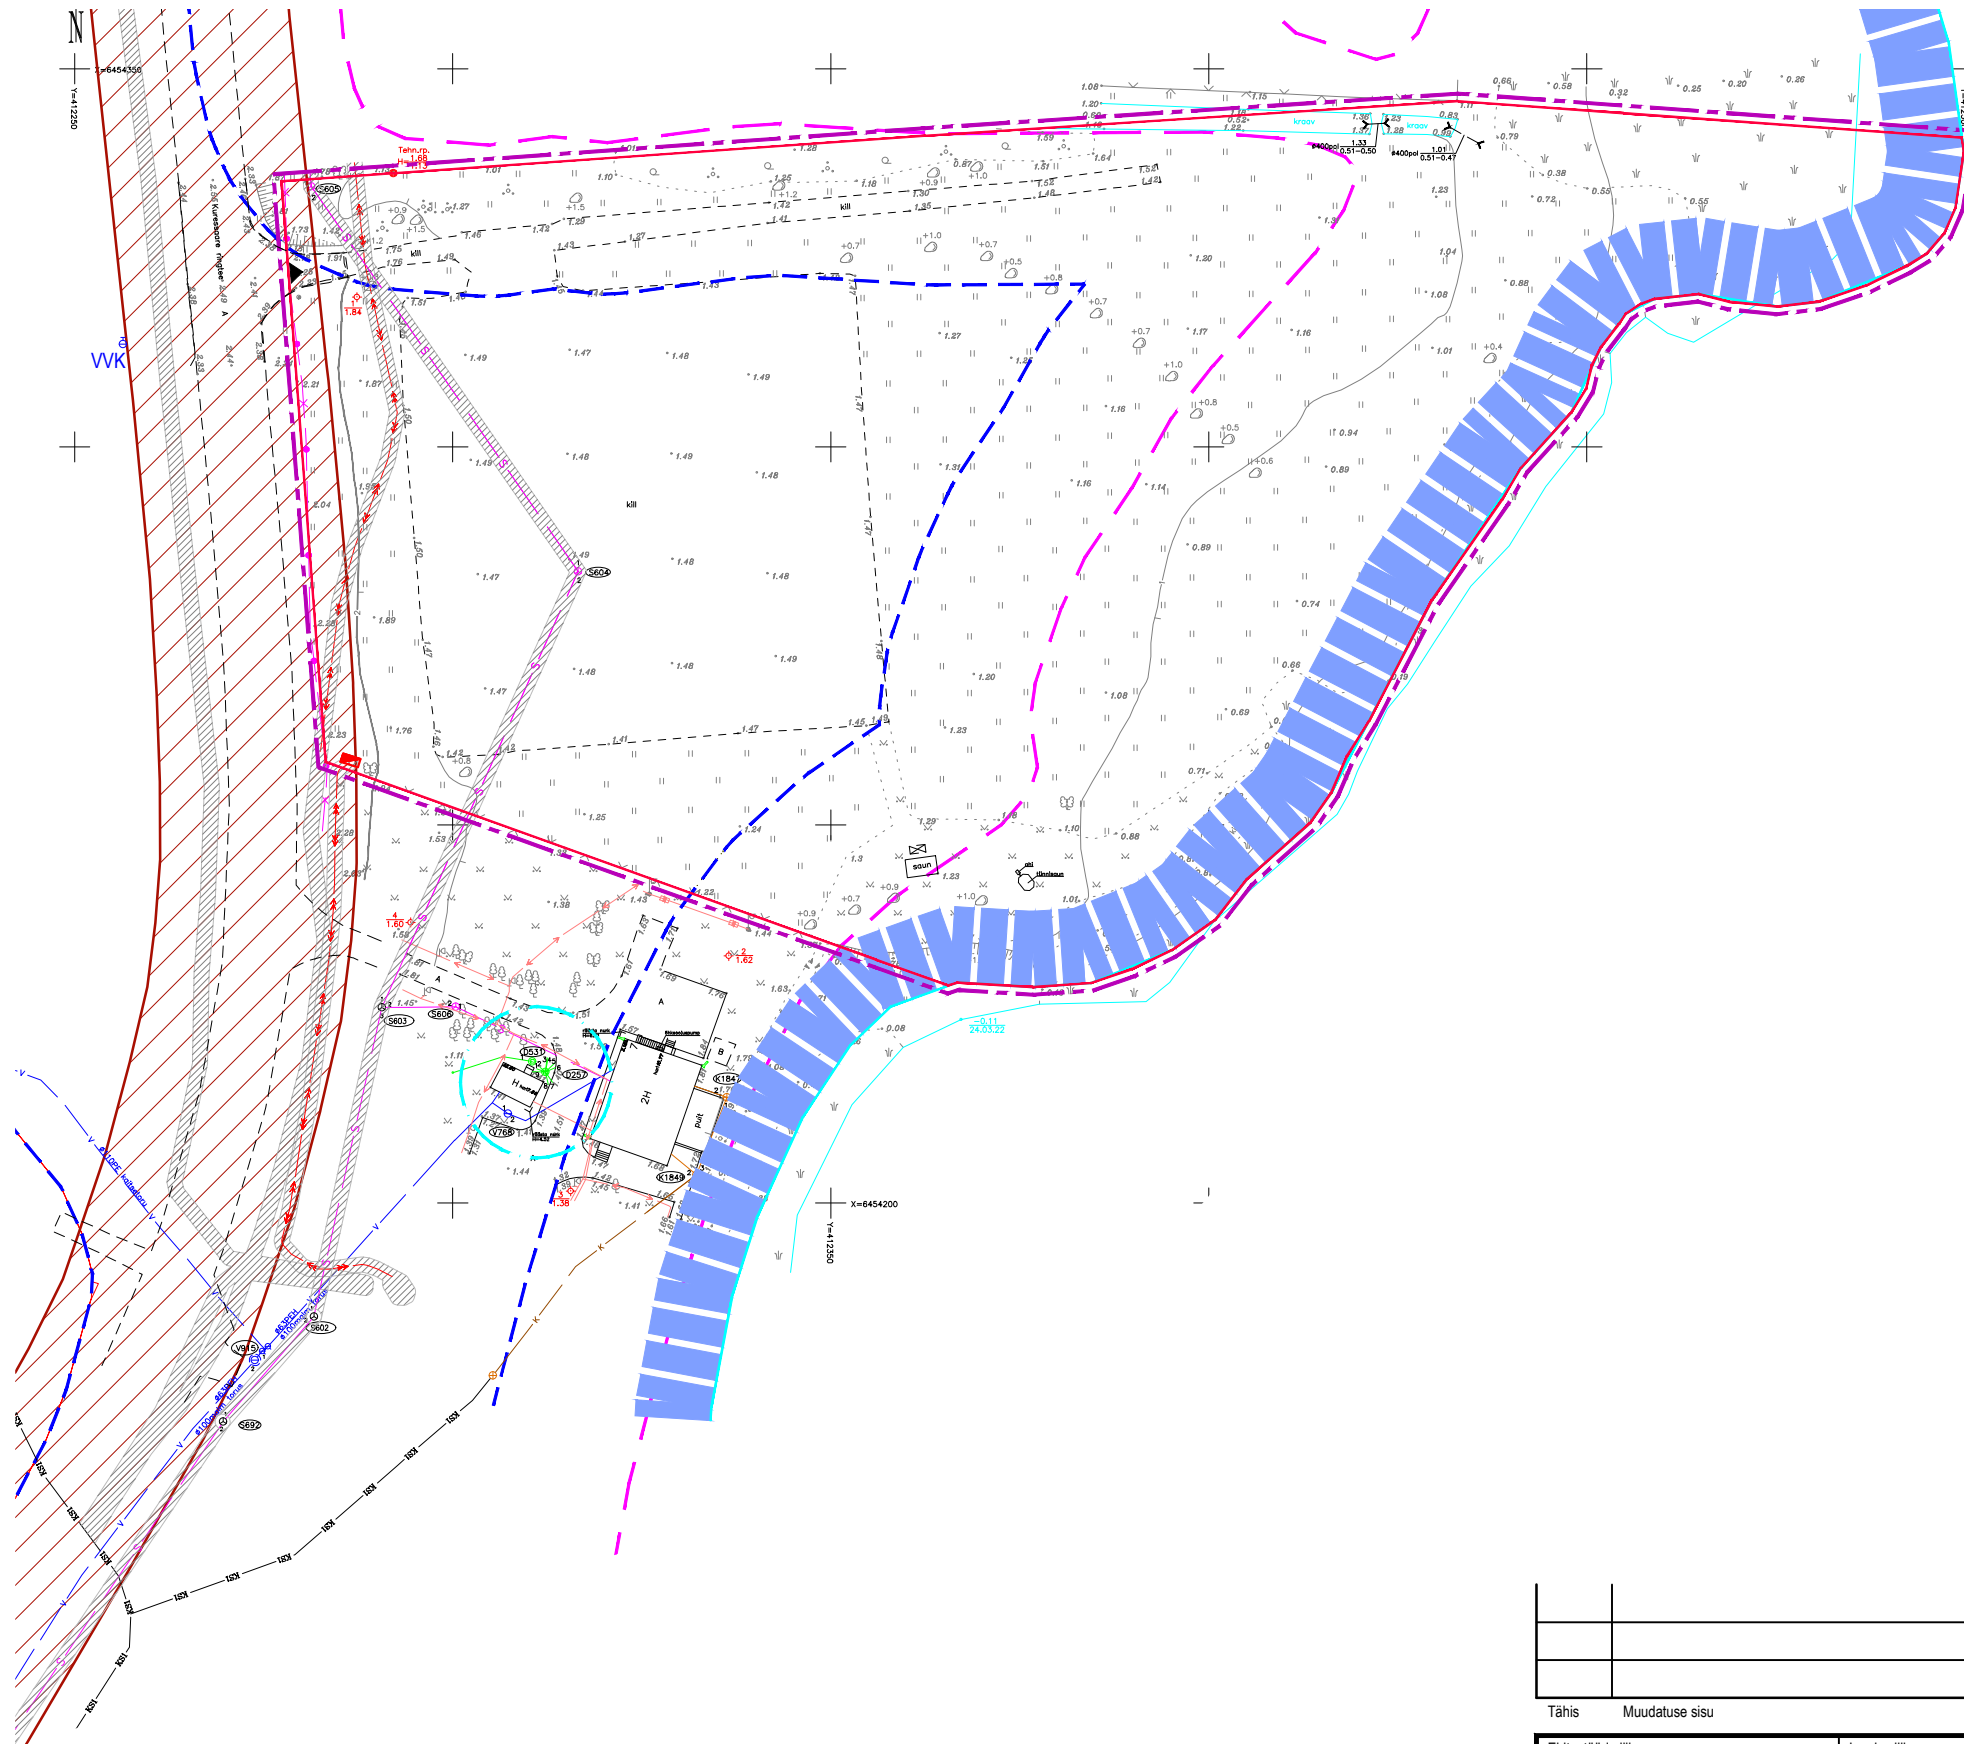

märkused:
 koordinaadid L-EST97 süsteemis
 kõrgused EH2000 süsteemis
 lühiteepeer RGP-5062 H=16.065
 tehniline reeper - kõrgus piiritoru peale H=1.68

Objekti nimetus ja aadress	Jooniste arv 1	Joonise nr. 1
ROOMASSAARE TEE 5 GEODEETILINE ALUSPLAAN	joonise sisu	mõõdistava
Kuressaare linn, Saaremaa vald, Saare maakond	Geolus	1:500
	LTSentsid: 772MA; 695MA-k; kulset.156403 geodeet tase7	
GB GEODEESI BÜROO	Mõõstis O.KHT	Mõõdistatud 24.03.2022
TEHNIKAS KESK1 KURESSAARE LAI 30397P geodeeti@gb.ee	Koostas A.Jõgi	Koostatud 30.03.2022
	Juhat. Õ.Arge	Töö nr. G-50/3-22

Tähis	Muudatuse sisu	Projekteerija	Kuupäev

Ehitustööde liik	Joonise liik	Töö number	Stadium	Joonise number	Versiooni nr
PLANEERIMINE	DETAILPLANEERING	2430	DP	2	
Objekt	Joonise nimetus				
ROOMASSAARE TEE 5 DETAILPLANEERING	TUGIPLAAN				
Address	Projektijuht				Mõõtka
ROOMASSAARE TEE 5, KURESSAARE LINN, SAAREMAA VALD	Kai Keel				1:1000
	Vast. spetsialist				Kuupäev
	Andrus Kilumets				14.07.2023
	Projekteerija				Lehtlehti
	Sirje Kolk				



KOMPRO OÜ
 Tiigi tn 2-2, 93813 Kuressaare
 info@kommunaalprojekt.ee
 www.kommunaalprojekt.ee