


KOOSKÕLASTATUD
Transpordiamet lääne osakond
Alard Tallo - liikluskorraldaja
24.04.2024. a.


Tingimused:

1. Vähemalt 24 tundi enne tööde alustamist või liikluskorralduse muutmist teavitada liiklusjuhtimiskeskust e-posti tmc@transpordiamet.ee või Maanteeametit Tark Tee liikluspiirangute iseteeninduskeskkonnas, millele pääseb ligi Transpordiameti e-teeninduse kaudu.

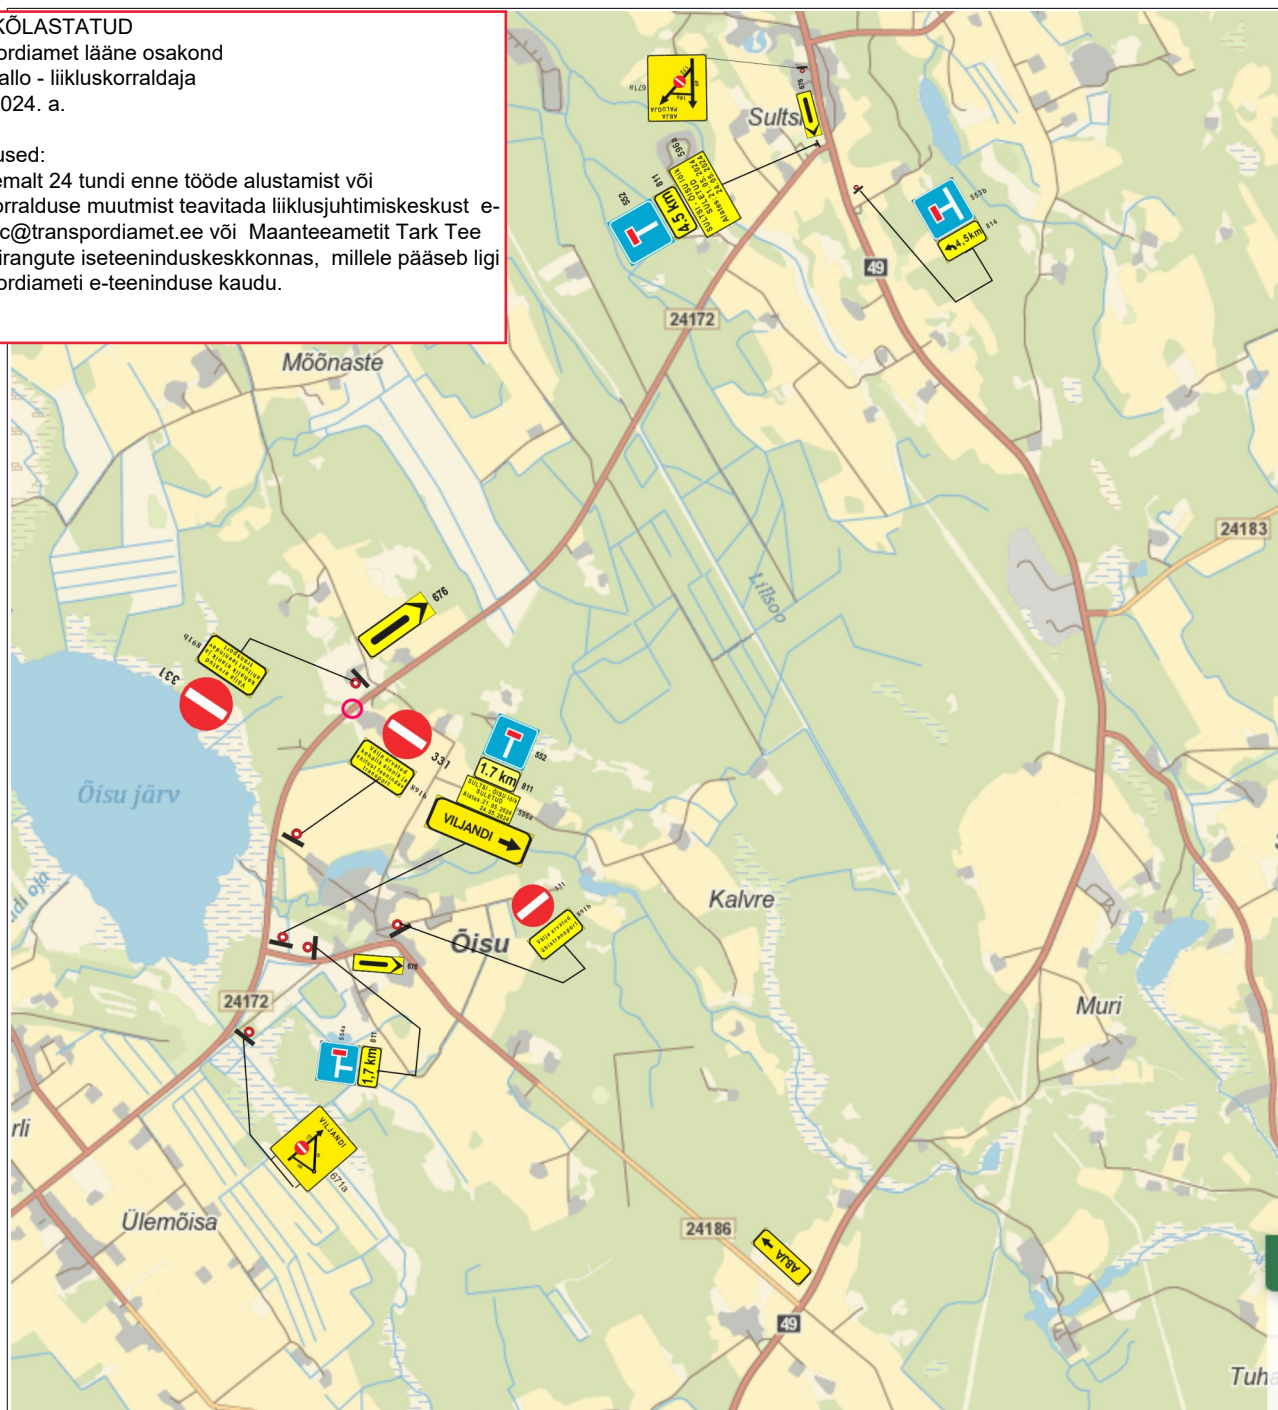

Märkused:

1. Eelteavitus tehakse 14 päeva enne sulgemist.
2. Märgid 596a paigaldatakse 14. mail 2024
3. Muud olevad liiklusemärgid ja viidad, mis lähevad vastuollu antud või korrigeeritud liiklusskeemiga, tuleb kinni katta, ära pöörata või tühistada.
4. Liiklusemärgid paigaldada nii, et nad on liiklejale üheselt mõistetavad.
5. Tagada liikluskorraldusvahendite püstuvus ja loetavus kogu sulgemise vältel.
6. Liiklusemärgid paigaldatakse vastavalt standardi EVS 613:2001/A1:2008 nõuetele

	LIIKLUS KORRALDUSE PROJEKT		
Sakala Teed OÜ	Riigitee 24172 Sulti – Abja-Paluoja km 0,092-7,000 taastusremont		
Viljandi, Riia mnt.1	Lõigu km 0-6.2 sulgemine truubi ehituseks 21 – 24. mai 2024.a.		
Tel.5039840			
MTR nr ELK000045			
Koostas:	Heino Tikker, tel. 5143654		
Töid teostab:	Sakala Teed OÜ, Viljandi Riia mnt. 1		
Tööde algus:	Mai 2024.a.	Tööde lõpp:	August 2024.a.
Liikluskorralduse eest vastutav isik:	Kristjan Hunt tel. 56281557		