


Koormatava ala asendiplaan

Kinnistu nimi: Audru metuskond 167 (KV49815)

Katastritunnus: 30301:001:1050

Asukoht: Rootsiküla, Kihnu vald, Pärnu maakond

Kirjanurk OÜ töö nr 9523P / Enefit Connect OÜ tellimus VT1991

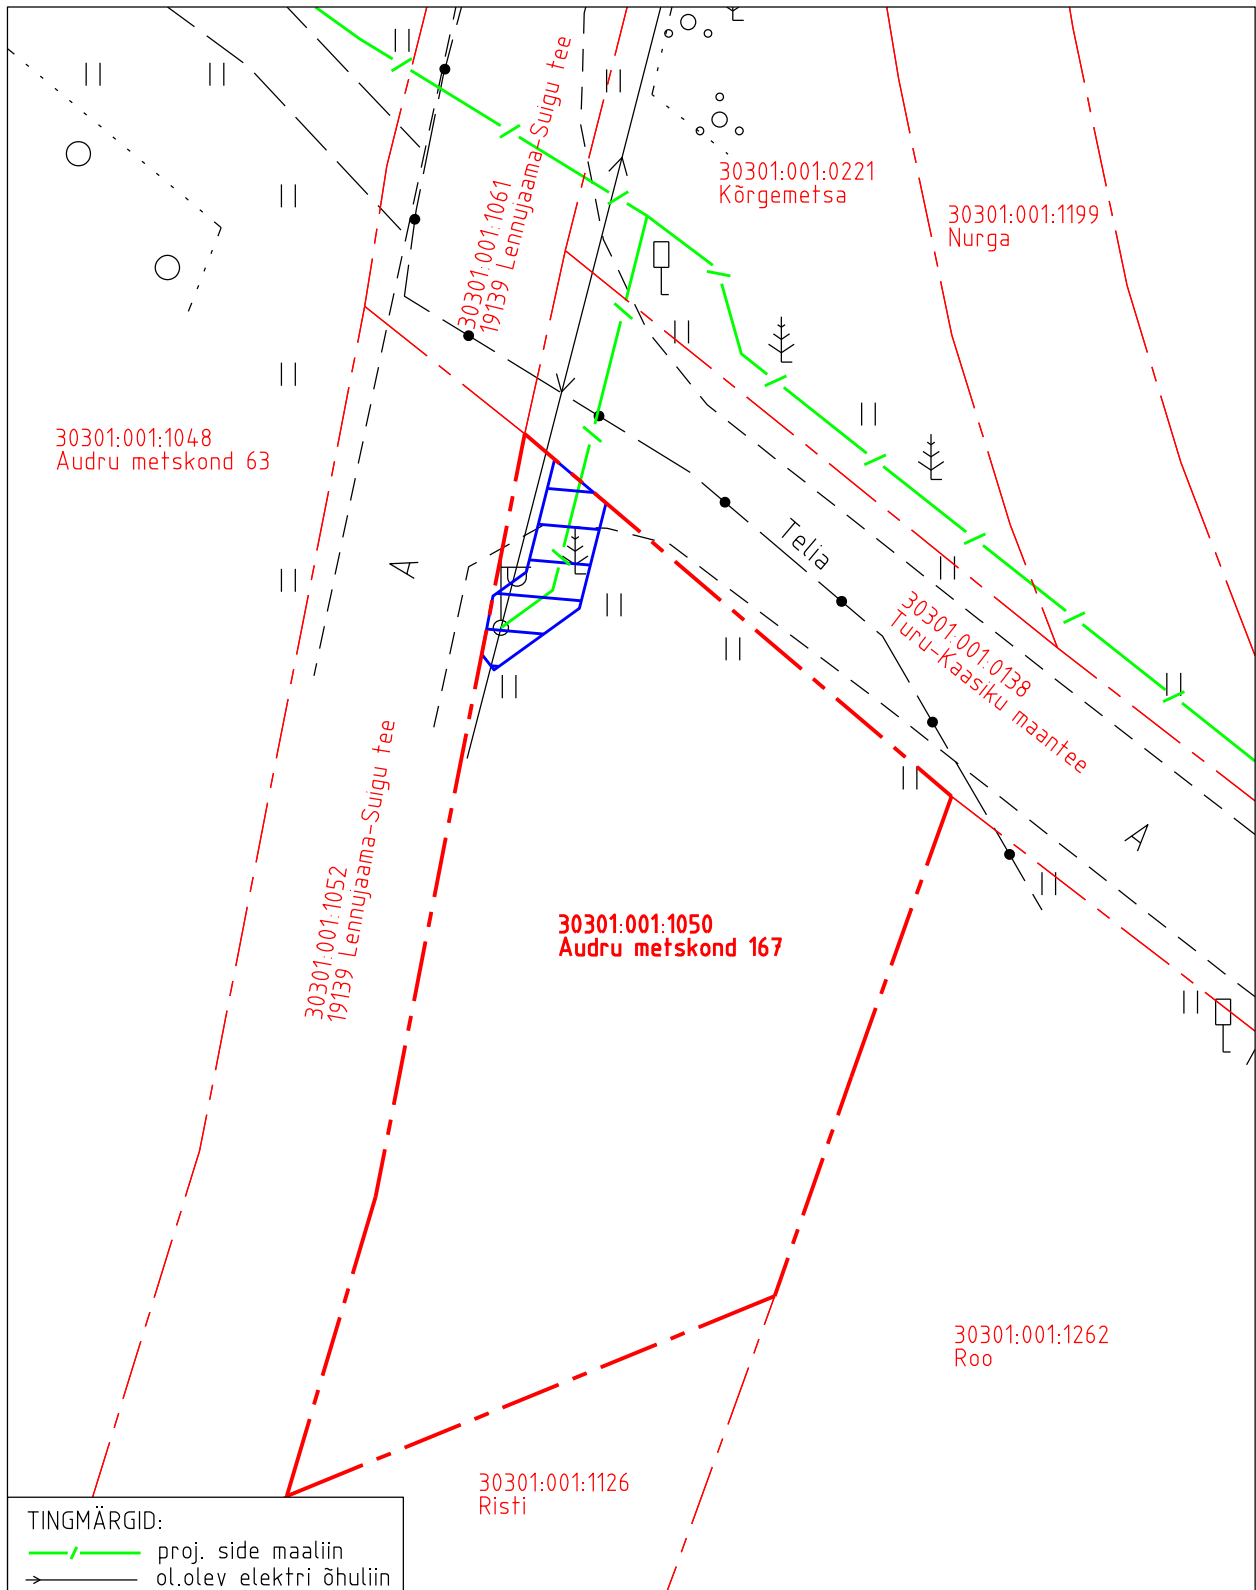

- Koormatava ala pindala kokku ligikaudu 13 m²
- Koormatava katastriüksuse piir
- Katastriüksuste piirid

Plaan
M 1:250

Koostaja:
OÜ Kirjanurk