


Koormatava ala plaan
Ida-Viru mk, Alutaguse vald, Vasavere küla, Ahtme metskond 25 kinnistu,
registriosa nr. 4964708
M 1:500

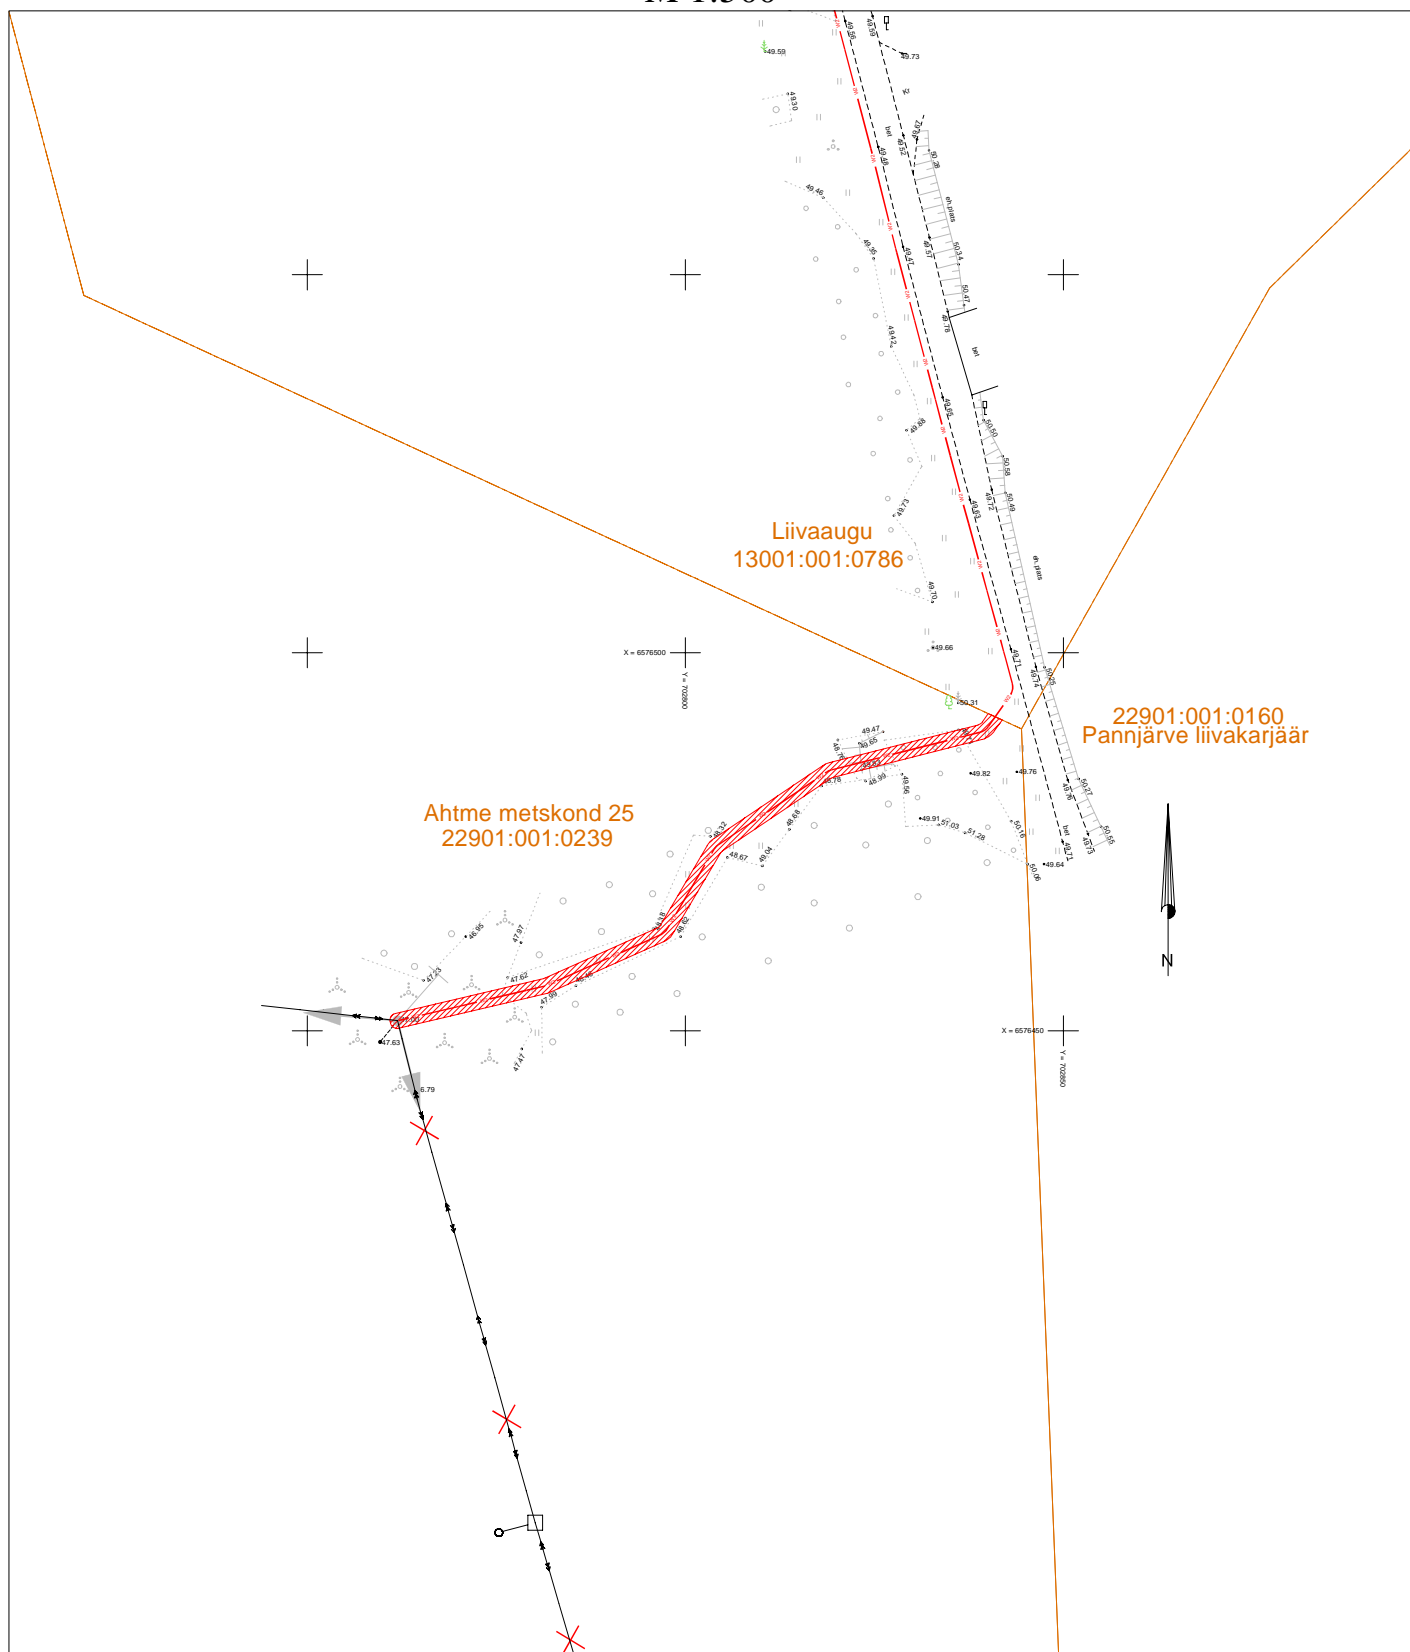

Koormatav ala.



10 kV maakaabelliin



Kinnistu piir

Koormatav ala ca 186 m².
Projekti kood: IK1754
Koostanud: Keio Altoja