

A–A

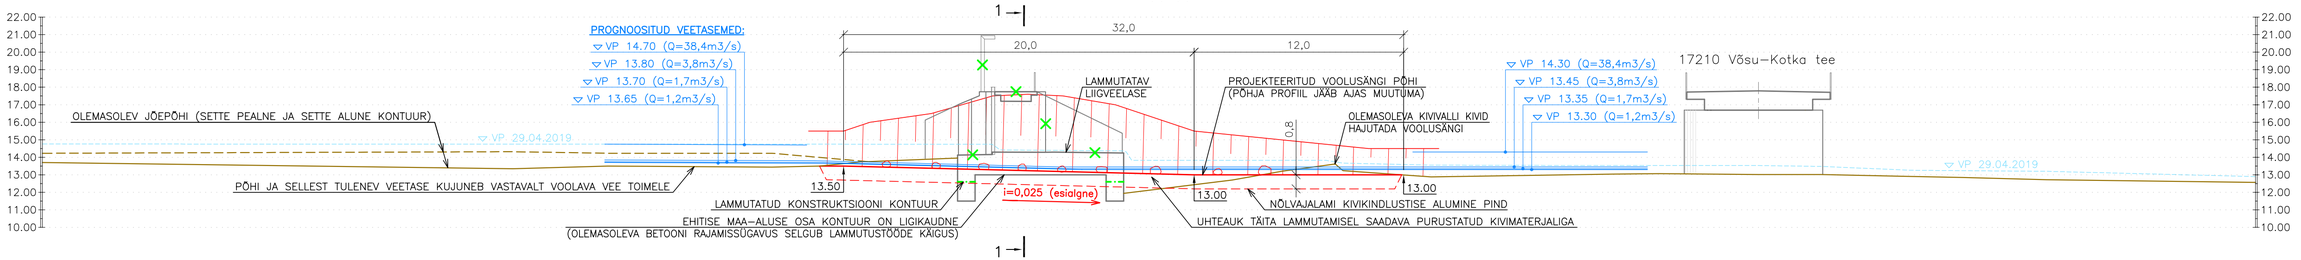

1–1

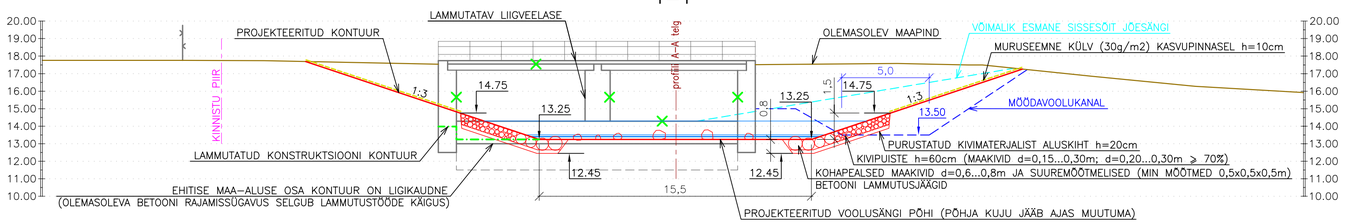

MÄRKUSED:

1. LÕIGETE ASUKOHT VT JOONIS AS–4–03
2. KONSTRUKTSIOONI KIRJELDUS, PÕHILSTE EHIITUSTÖÖDE MAHUD JA MATERJALIDE VAJADUS ON TOODUD SELETUSKIRJAS
3. ÜHIKUTA MÕÕDUD ON MEETRITES

OBJEKTI ASUKOHT
HARJU MAAKOND,
KUUSALU VALD,
KOTKA KÜLA

PROJEKTIJUHT, PEAPROJEKTEERIJA
Meelis Viirma

PROJEKTEERIJAD
Jevgenia Pravdjukova
Urmas Nugin

Töövõtja:
Inseneribüroo Urmas Nugin OÜ
Eesti Veeprojekt OÜ

TÖÖ NIMI
EELPROJEKTIDE JA KESKKONNAMÕJU EELHINNANGUTE KOOSTAMINE
Kotka pais ja Nõmmeveski pais Valgejõel Kunda alumise HEJ, Kunda mõisa veski ja Aravuse kalakasvanduse pais Kunda jõel Linnamäe HEJ pais Jägala jõel

JOONISE NIMETUS
KOTKA PAISU LAMMUTAMISE LÕIKED, VARIANT 2

TELLIJA
TARTU ÜLIKOOL

KUUPÄEV	TÖÖ NUMBER	STAADIUM	MÕÕTKAVA	JOONIS	JOONISEID
09.08.2019	2019018	EP	1:200	EK-6-03	2/2