


Isikliku kasutusõiguse asendiplaan

Kinnistu nimi: 16136 Taebala-Kullamaa tee (reg.nr 14593150)

Katastritunnus: 45201:001:0002

Asukoht: Ohtla küla, Lääne-Nigula vald, Lääne maakond

Hepta Group Energy OÜ töö nr 12034P / Elektrilevi OÜ tellimus nr JT2970

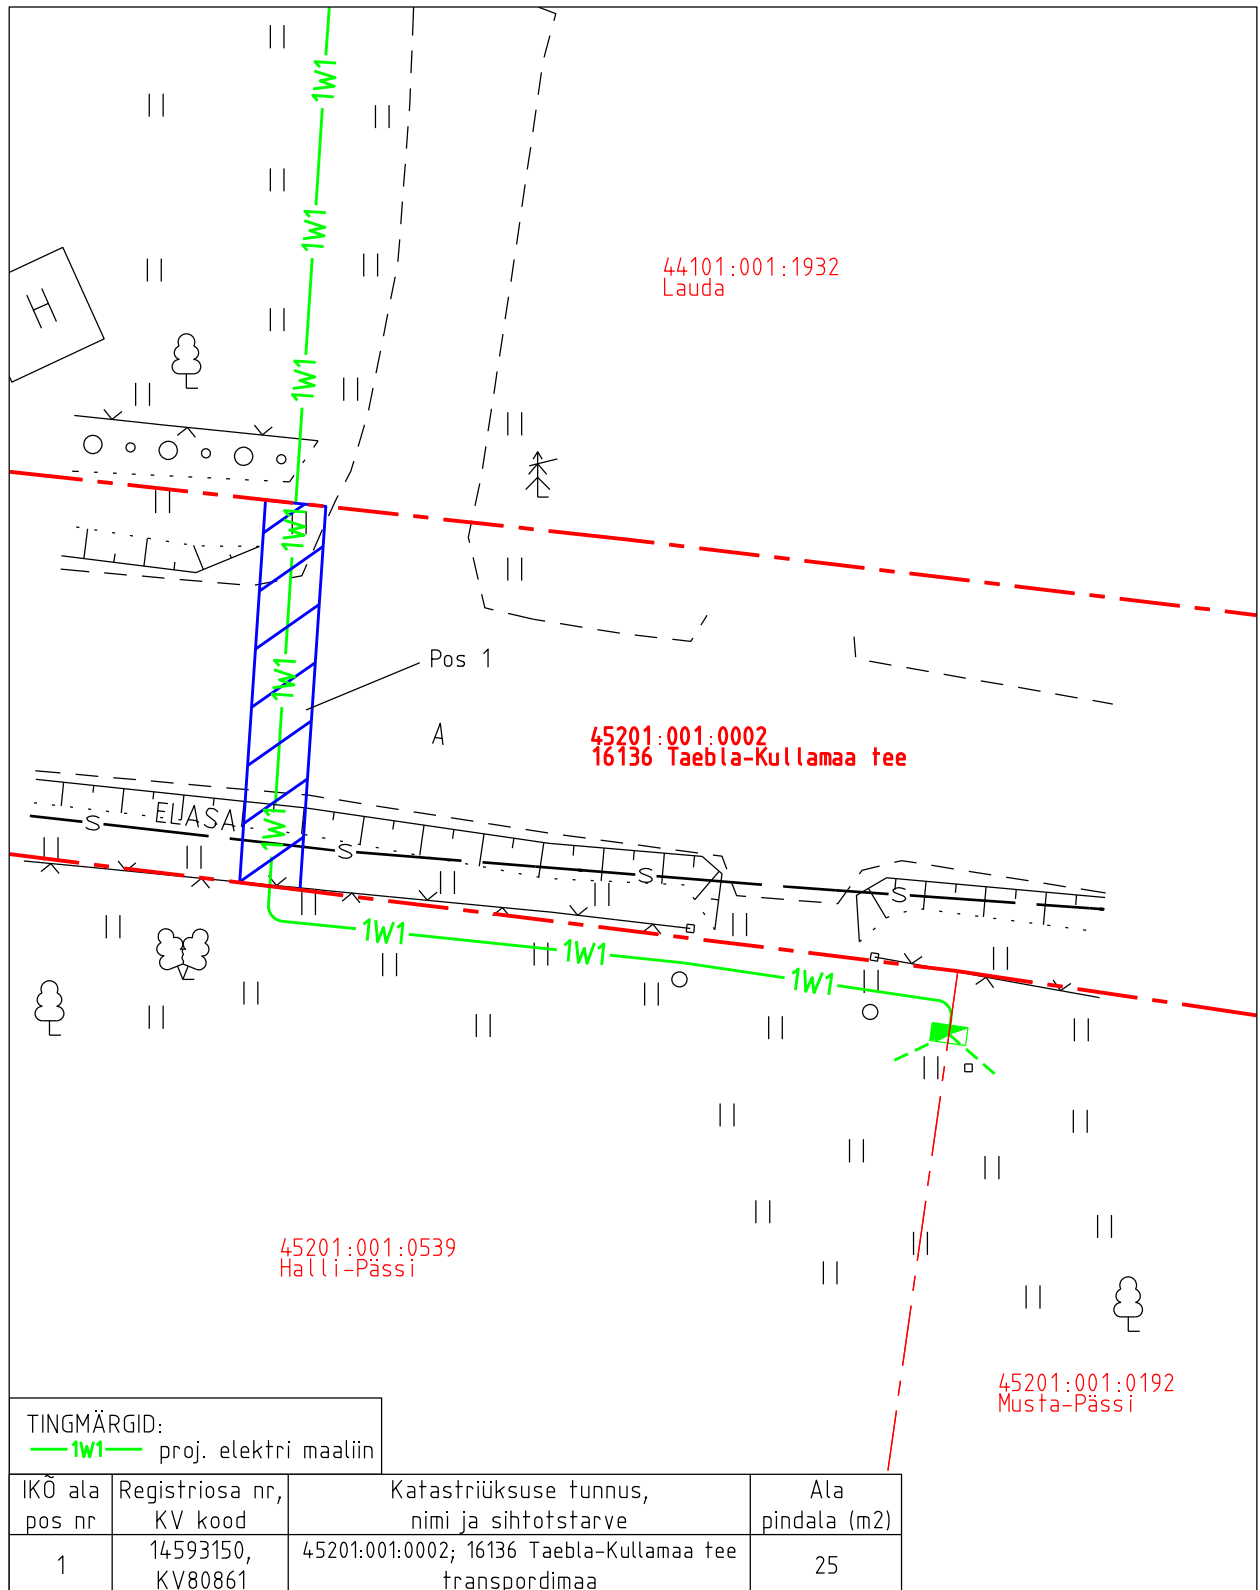

TINGMÄRGID:
—1W1— proj. elektri maaliin

Isikliku kasutusõiguse pindala kokku ligikaudu 25 m²

Koormatava katastriüksuse piir

Katastriüksuste piirid (väljavõte 18.06.2024)

Plaan 1-1
 M 1:250

Koostaja:
 OÜ Kirjanurk