


ISIKLIKU KASUTUSÕIGUSE SEADMISE ALA PLAAN
49301:002:1260
67 Võru-Mõniste-Valga tee 45,940 km
Saru küla, Rõuge vald, Võru maakond
Reg. osa: 7888450
M 1 : 500

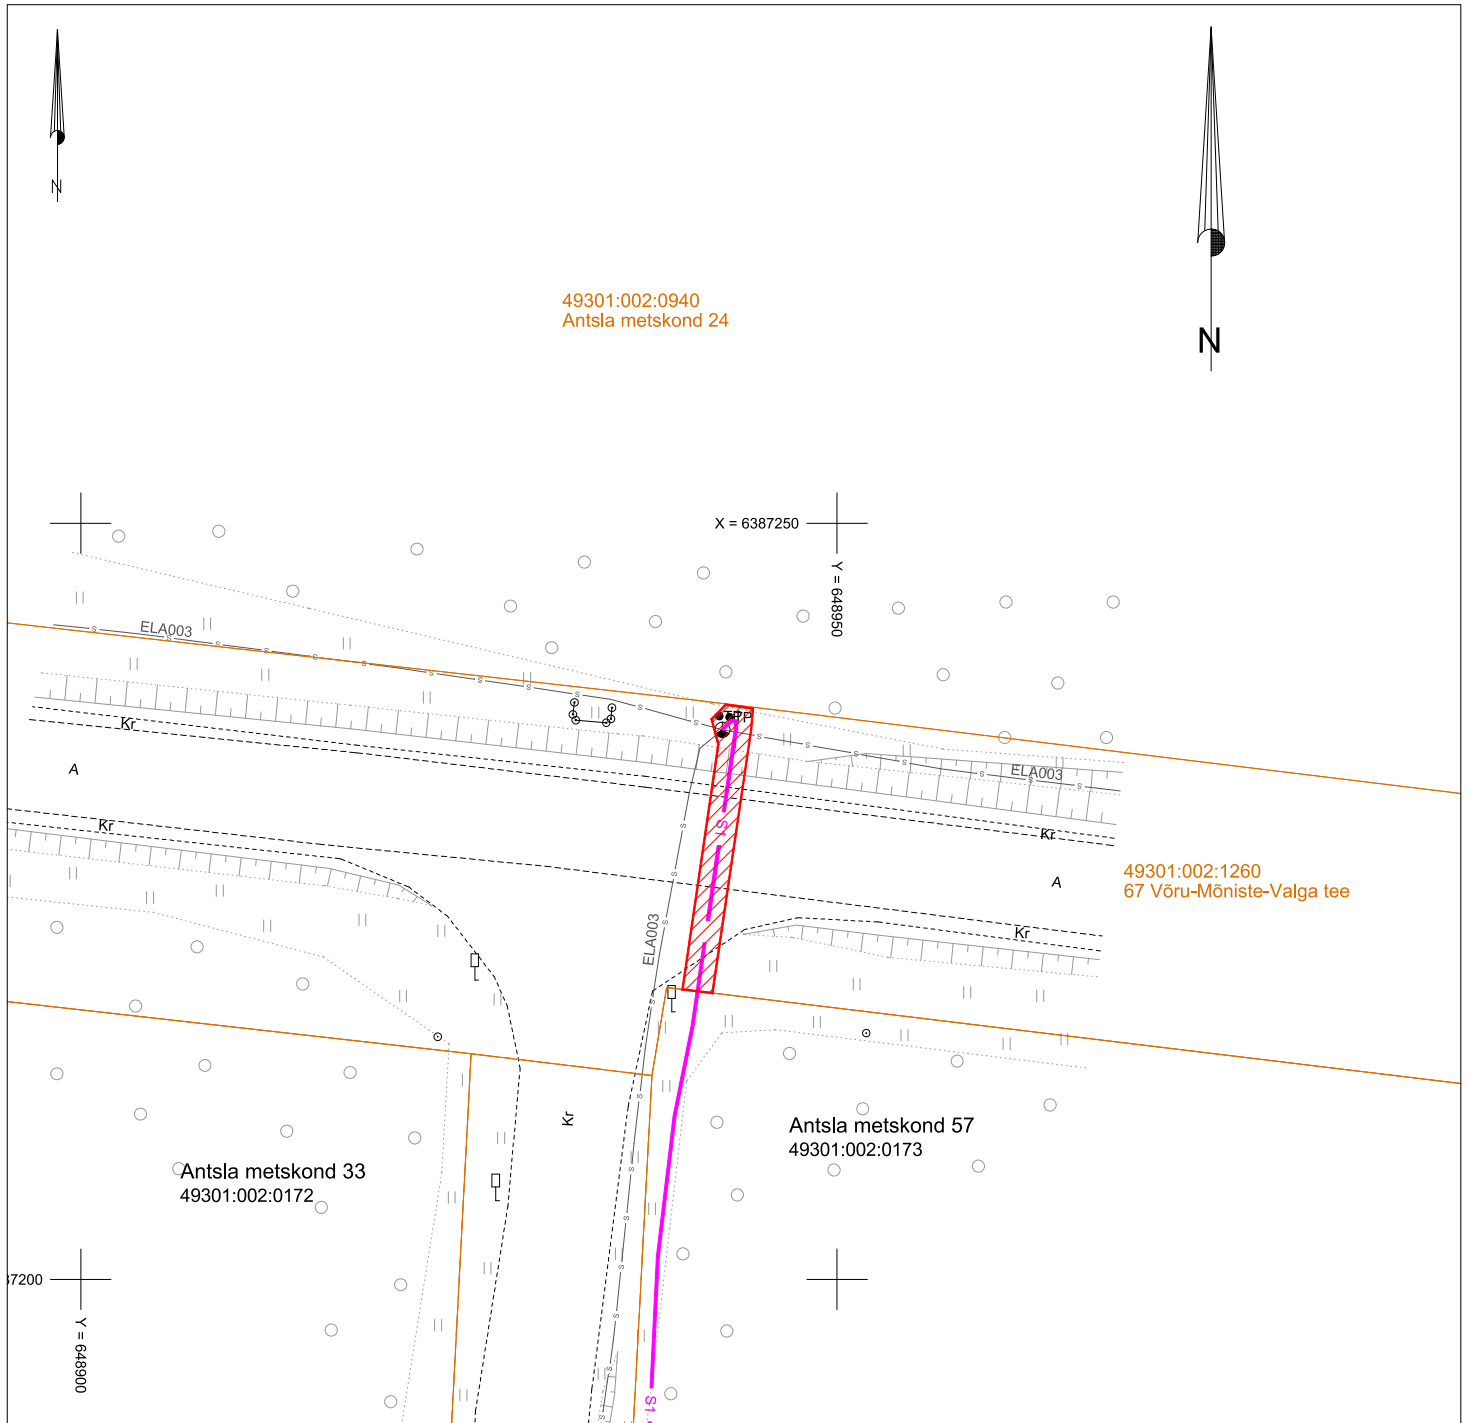

TINGMÄRGID



Isikliku kasutusõigusega koormatav ala

Koormatava ala suurus: 39 m²

Tehnovõrgu pikkus (side maakaabelliin): 19 m
Servituudi alaga kaetud tehnovõrgud: side maakaabelliinid

KOOSTAJA: Tanel Drenkhan



Projekteeritud side multitoru
4x14/10Cu
Katastriüksuse piir

Projekti nimetus Aadress Passiivse elektroonilise side juurdepääsuvõrk EST-MIL-415 (Rõuge) Saru küla, Rõuge vald, Võru maakond	Töö nr KWM240708
Projekteeris Tanel Drenkhan	Mõõtkava M 1: 500
Formaat A4	Kuupäev 14.05.2025