


RISTPROFIIL 4-4

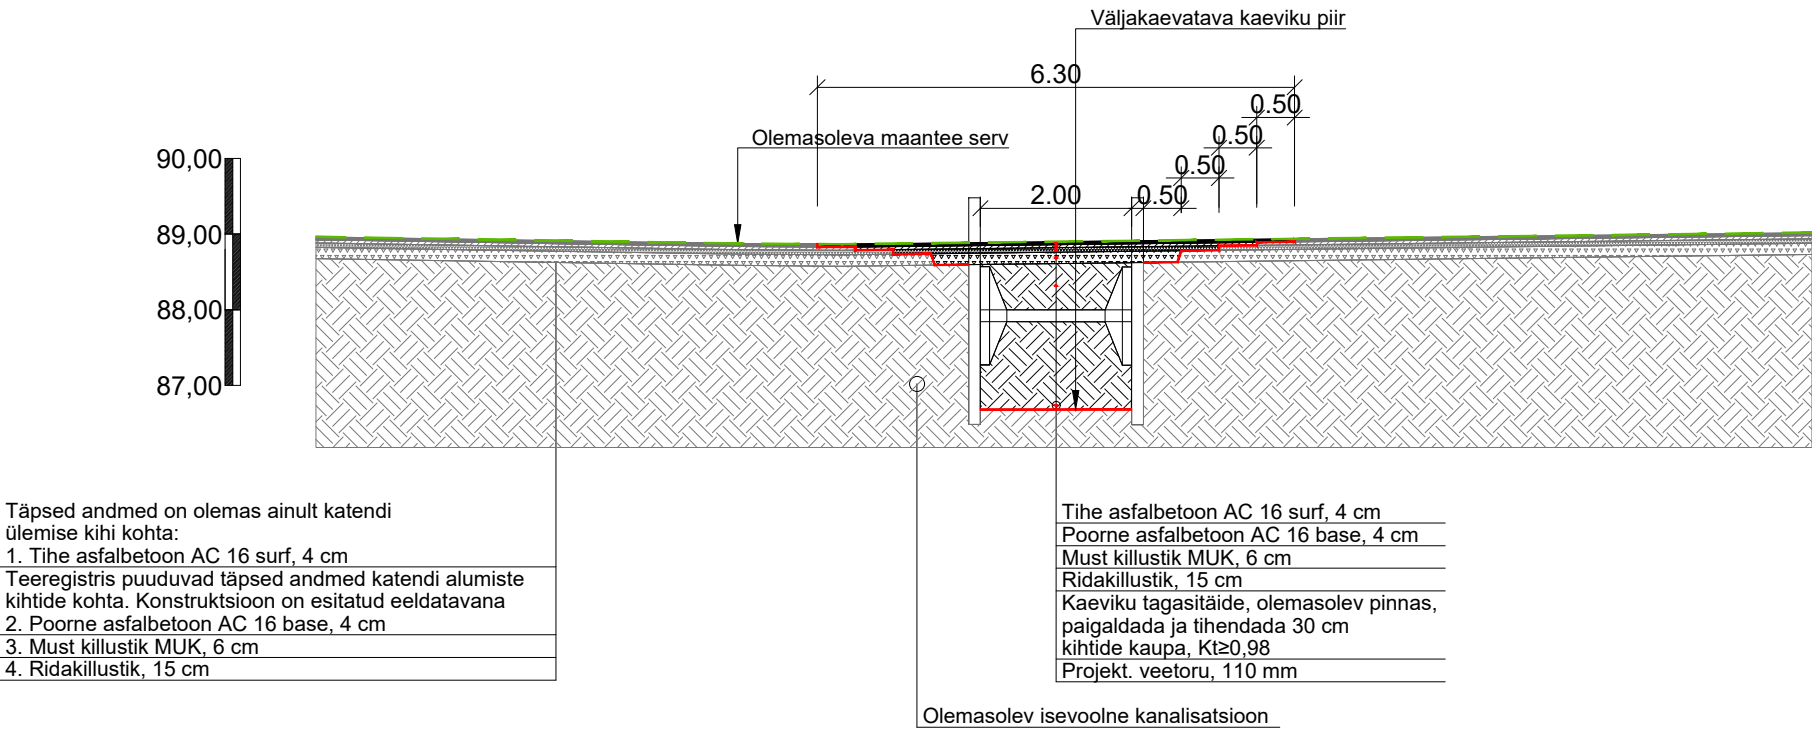

Täpsed andmed on olemas ainult katendi ülemise kihi kohta:
1. Tihe asfaltbetoon AC 16 surf, 4 cm
Teeregistris puuduvad täpsed andmed katendi alumiste kihtide kohta. Konstruktsioon on esitatud eeldatavana
2. Poorne asfaltbetoon AC 16 base, 4 cm
3. Must killustik MUK, 6 cm
4. Ridakillustik, 15 cm

Tihe asfaltbetoon AC 16 surf, 4 cm
Poorne asfaltbetoon AC 16 base, 4 cm
Must killustik MUK, 6 cm
Ridakillustik, 15 cm
Kaeviku tagasitäide, olemasolev pinnas, paigaldada ja tihendada 30 cm kihtide kaupa, K_t≥0,98
Projekt. veetoru, 110 mm

Märkus: Pappjärve teel on asfaltkate Võru-Verijärve teest 15 meetri ulatuses. Konstruktsioon on eeldatavasti analoogne Võru-Verijärve tee konstruktsiooniga.

 KLM Projekt OÜ Sepise tn 1, Tallinn, Harju maakond tel. 514 4725 info@klmprojekt.ee reg. kood: 11074214 MTR nr: EEP003312				Tellija: Allianss Arhitektid OÜ								
				Projekti nimetus: Kose Coop toidupoe tee–ehituslik osa. Kose tee 11//Luigemäe, Kose alevik, Võru vald								
				Objekt: Kose tee 11, Kose alevik, Võru vald, Võru maakond								
	Nimi	Allkiri	Kuupäev	Joonis: RISTPROFIIL 4–4			Projekt nr.: 2525					
Kinnitas:	K. Laurits	/digiallkiri/	01.07.2026	Joonise nr.: 4.4			Mõõtkava: 1:100		Leht: Paber: A4		Stadium: PP	
Kontrollis:	A. Lipkin	/digiallkiri/	01.07.2026									
Koostas:	A. Lipkin	/digiallkiri/	01.07.2026									