


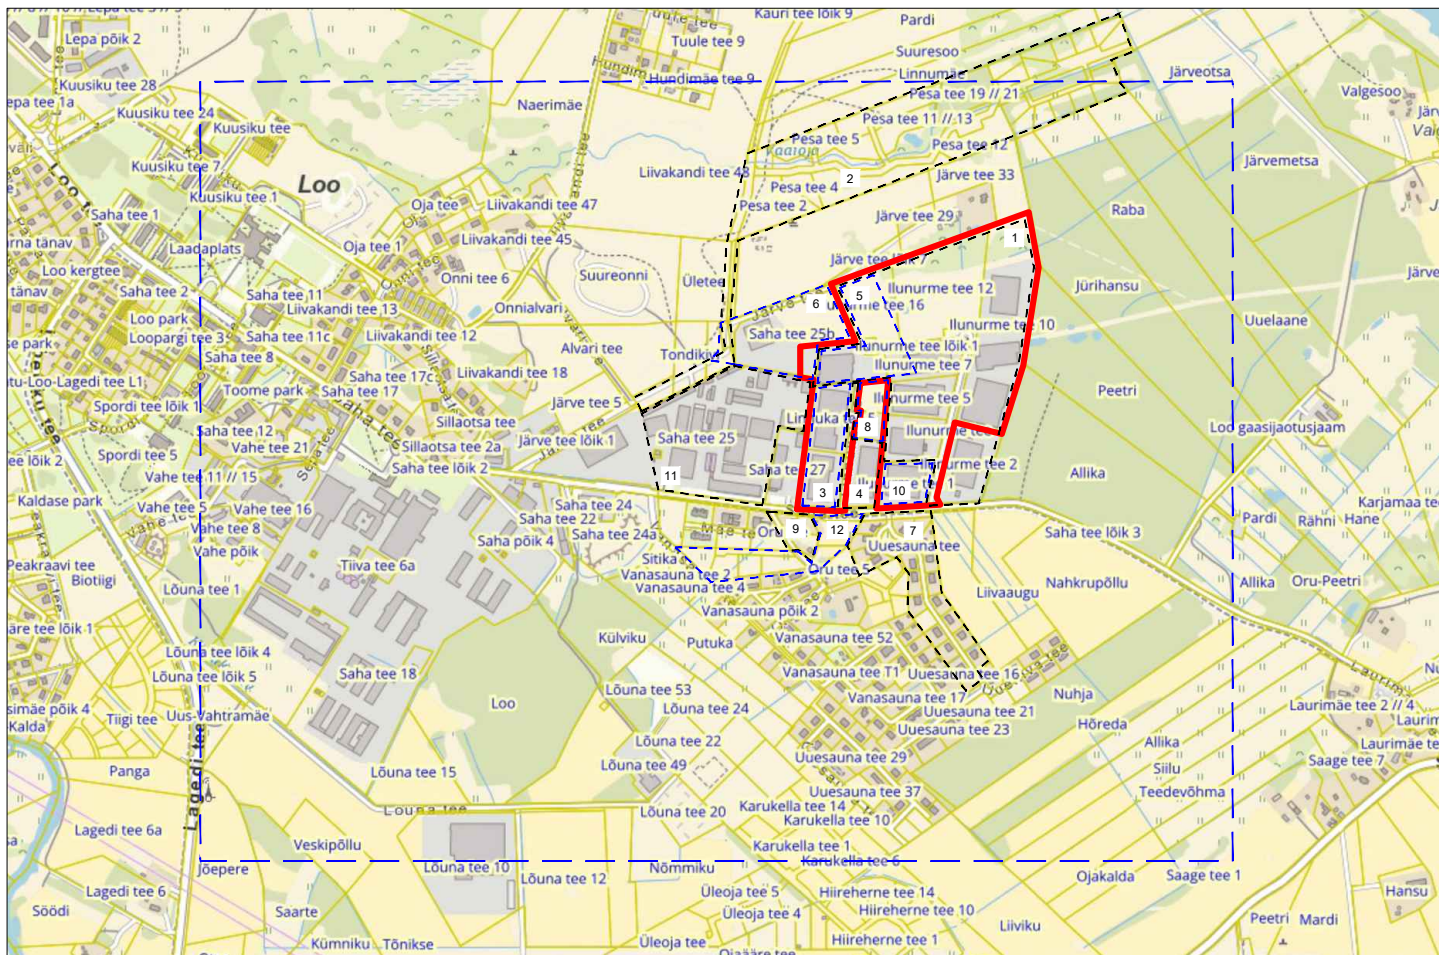

LEPPEMÄRGID:

- Kontaktvööndi piir
- Planeeringuala piir
- Kehtestatud detailplaneeringu piir
- Olemasolev krundi jaotus
- 3 Kehtestatud detailplaneeringu number

Kontaktvööndis kehtivad detailplaneeringud:

1. Alal kehtiv Liivamäe küla Ilunurme maaüksuse ja lähiala detailplaneering (kehtestatud 15.08.2019 Jöelähtme Vallavolikogu otsusega nr 250);
2. Liivamäe küla Kärsa ja Peetri kinnistute koos juurdepääsuteedega detailplaneering (kehtestatud Jöelähtme Vallavolikogu 30.05.2013 otsusega nr 394);
3. Liivamäe küla Linnuka tee 1/3, Linnuka tee 5, Linnuka tee 7 ja Linnuka tee kinnistute detailplaneering (kehtestatud Jöelähtme Vallavolikogu 26.09.2013 otsusega nr 440);
4. Liivamäe küla Linnuka tee 2/4, Linnuka tee 6, Linnuka tee 8 maaüksuste detailplaneering (kehtestatud Jöelähtme Vallavolikogu 13.08.2015 otsusega nr 224, osaliselt kehtetuks tunnistatud);
5. Liivamäe küla Linnuka tee 5 ja Linnuka tee 7 maaüksuste ja lähiala detailplaneering (kehtestatud Jöelähtme Vallavolikogu 17.12.2015 otsusega nr 275);
6. Liivamäe küla Järve tee 8 maaüksuse detailplaneering (kehtestatud Jöelähtme Vallavolikogu 13.10.2016 otsusega nr 386);
7. Liivamäe küla Nahkru maaüksuse detailplaneering (kehtestatud Jöelähtme Vallavalitsuse 28.11.2019 korraldusega nr 990);
8. Liivamäe küla Linnuka tee 4 ja 6 maaüksuste detailplaneering (kehtestatud Jöelähtme Vallavalitsuse 21.05.2020 korraldusega nr 385);
9. Liivamäe küla Mäe maaüksuse detailplaneering (kehtestatud Jöelähtme Vallavalitsuse 08.10.2020 korraldusega nr 838);
10. Liivamäe küla Metsa maaüksuse detailplaneering (kehtestatud Jöelähtme Vallavalitsuse 05.11.2020 korraldusega nr 927);
11. Loo aleviku Saha tee 25 maaüksuse ja lähiala detailplaneering (kehtestatud Jöelähtme Vallavolikogu 17.6.2021 otsusega nr 499);
12. Liivamäe küla Augu maaüksuse detailplaneering (kehtestatud Jöelähtme Vallavalitsuse 02.02.2023 korraldusega nr 100).

KONTAKTVÖÖNDI SKEEM



Paasiku 28-103, Tallinn
Tel : 51995509
replan.info@gmail.com
Reg.nr.11257512
MTR EEP002094

Liivamäe küla Ilunurme tee 1, 3, 5, 7, 9, 10, 12, 16 ja Linnuka tee 1, 5, 9 maaüksuste ning lähiala DP

Ilunurme tee 1, 3, 5, 7, 9, 10, 12, 16 ja Linnuka tee 1, 5, 9 mü, Liivamäe küla, Jöelähtme vald, Harjumaa

Huvitatud isik:	Ilunurmet OÜ	Töö nr: DP-24-03
Vast. spets.	Irina Naimark	Stadium: DP
Planeerija:	Ilona Krivonogov	Mõõtkava: -
		Kuup: 05.02.2025
		Joonis: AS-5