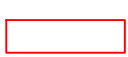
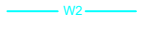
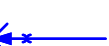



TINGMÄRGID / LEGEND

	ÜKS KONSOOL	SINGLE CANTILEVER		ÕHULIIN	OVERHEAD CONTACT LINE
	KAKS KONSOOLI	DOUBLE CANTILEVER		NEGATIIVNE FIIDER	NEGATIVE FEEDER
	KAHETEE KONSOOL	TWO TRACK CANTILEVER		FIIDRI LIIN	FEEDER LINE
	VISANGU PIKKUS	SPAN LENGTH		ÕHUKAUDNE MAANDUSÜHENDUSJUHT	AERIAL EARTHING CONDUCTOR
	ANKUR JA ÜKS TÕMMITSAGA ANKRUMAST	ANCHOR AND SINGLE BACKTIE		PROSPEKTIIVNE 10kV TOITELIIN	PROSPECTIVE OVERHEAD POWER LINE 10kV
	ANKUR JA KAHE TÕMMITSAGA ANKRUMAST	ANCHOR AND DOUBLE BACKTIE		DEMONTEERITUD LIIN	DISMOUNTED LINE
	PÕIKTALA KOOS RIPUTUSMASTIDEGA	PORTAL WITH DROP POSTS		DEMONTEERITUD RAJATIS	DISMOUNTED FACILITY
	PÕIKTALA ALUMISE PÕIKTROSSIGA	SPANWIRE PORTAL		UUS RÕÖBASTEE TELG / GABARIIT 1520mm	NEW TRACK AXIS GAUGE 1520mm
	ÜHE RIPUTUSVARDAGA KOMPLEKT	SINGLE DROP TUBE ASSEMBLY		PROSPEKTIIVNE RÕÖBASTEE TELG / GABARIIT 1520mm	PROSPECTIVE TRACK AXIS GAUGE 1520mm
	KAHE RIPUTUSVARDAGA KOMPLEKT	TWIN DROP TUBES ASSEMBLY		DEMONTEERITUD TEE	DISMOUNTED TRACK
	MAANDUSSÜVEND	EARTHING PIT		25 kV MAAKAABEL	25 kV BURRIED CABLE
	ÜHE MASTI LAHKLÜLITI	SINGLE-POLE DISCONNECTOR		ÜMBERPAIGALDATAVAD MAA-ALUSED KAABLITRASSID	UNDERGROUND CABLE ROUTES FOR RELOCATION
	KAHE MASTI LAHKLÜLITI	DOUBLE-POLE DISCONNECTOR		RAUDTEE KAITSEVÖÖNDI PIIRID	RAILWAY PROTECTION ZONE BOUNDARIES
	SISSELÕIGATUD ISOLAATOR	CUT-IN INSULATOR		LOODUSKAITSE	NATURE CONSERVATION
	SEKTSIOONIISOLAATOR	SECTION INSULATOR		VEEORGANISMID	WATER BODIES
	LIIGIPINGEPIIRIK	SURGE ARRESTER		MAAPARANDUS	LAND IMPROVEMENT
	AUTOMAATPINGUTUSEGA LÕPPANKURDUS	AUTO-TENSIONED ANCHOR TERMINATION		KULTUURIPÄRANDI SÄILITAMINE	HERITAGE CONSERVATION
	POOLPINGUTUSEGA LÕPPANKURDUS	SEMI-TENSIONED ANCHOR TERMINATION		UUS PROJEKTEERITUD ÕHULIIN	NEW DESIGN AEREAL
	FIKSEERITUD LÕPPANKURDUS	FIXED ANCHOR TERMINATION		KASUTUSMAAST	UTILIYU POLE
	ÜHENDUS: VOOLUKANDE TÜÜP	JUMPER: CURRENT CARRYING TYPE		KIUDOPTILINE ANKR JA RESERVI MAST	FIBER OPTIC ANCHOR AND RESERVE POLE
	ÜHENDUS: POTENTIAALIÜHTLUSTUSE TÜÜP	JUMPER: EQUIPOTENTIAL TYPE		PROJEKTEERITUD UUS MAA-ALUNE KAABEL	NEW DESIGN BURIED CABLE
	KESKANKURDUS	MIDPOINT ANCHOR		ROJEKTEERITUD UUS MAA-ALUNE TORUJUHE	NEW DESIGN BURIED TYPE
	PÕIKTALA KESKANKURDUS	MIDPOINT ANCHOR FOR PORTAL		UUS DISAIN TEE / DREENUSKRAAV	NEW DESIGN ROAD / DRAINAGE DITCH
				KAITSELINE TORU/KAABEL	PROTECTED PIPE/CABLE

Märkused/Notes:

- Eesti Raudtee ristuvate ja paralleelsete õhuliinide asendamine maakaabliga projekteerida vastavalt väljastatud tehnilistele tingimustele. / The replacement of crossing and parallel overhead lines of the Estonian Railways with underground cables should be designed in accordance with the issued technical conditions.
- Masti juures kraav ümber ehitada, kui mast asub kraavi kohal või nölval / For those poles allocated over the ditch, modification of its trace should be made.
- Kiudoptilistel sidekaablitel (FOK) lisamuhvide tegemine üldjuhul on keelatud, vajadusel ümber paigaldada kogu muhvidevaheline lõik. Lisamuhvide tegemine tuleb eelnevalt EVR-ga kooskõlastada. / It is generally forbidden to make additional sleeves on fiber optic communication cables (FOK), if necessary, the entire section between the sleeves must be replaced. Making additional sleeves must be coordinated with the EVR in advance.

TELLIJA		PROJEKTEERIJAJ		PROJEKTI NIMI		JOONISE NIMI		M006kava		Projekteeris		Joonised koos		Kontrollis		Koostööl		N/S		JMJ		ISV		RJV		AGR		-----		-----		-----		-----		-----			
 EESTI RAUDTEE				EESTI RAUDTEE INFRASTRUKTUURI ELEKTRIFITSEERIMINE		TARTU - KOIDULA - PIUSA KONTAKTÕHULIINI ASENDIPLAAN REOLA - VASTSE-KUUSTE		Algne suurus		Kuupäev		Kuupäev		Kuupäev		Kuupäev		2		2024-09-23		2024-09-23		2024-09-23		2024-09-23		2		2024-09-23		MUUDATUSED		JMJ		RJV		AGR	
								A3		2024-09-23		2024-09-23		2024-09-23		2024-09-23		2024-09-23		2024-09-23		1		2024-07-25		ESIMENE ESITAMINE		JMJ		RJV		AGR							
								Joonisnumber		5002_EP_AS-4-01_RV-asend		0		67		Ver.		Kuupäev		Kommentaar		Projekt		Konts		Koost.													

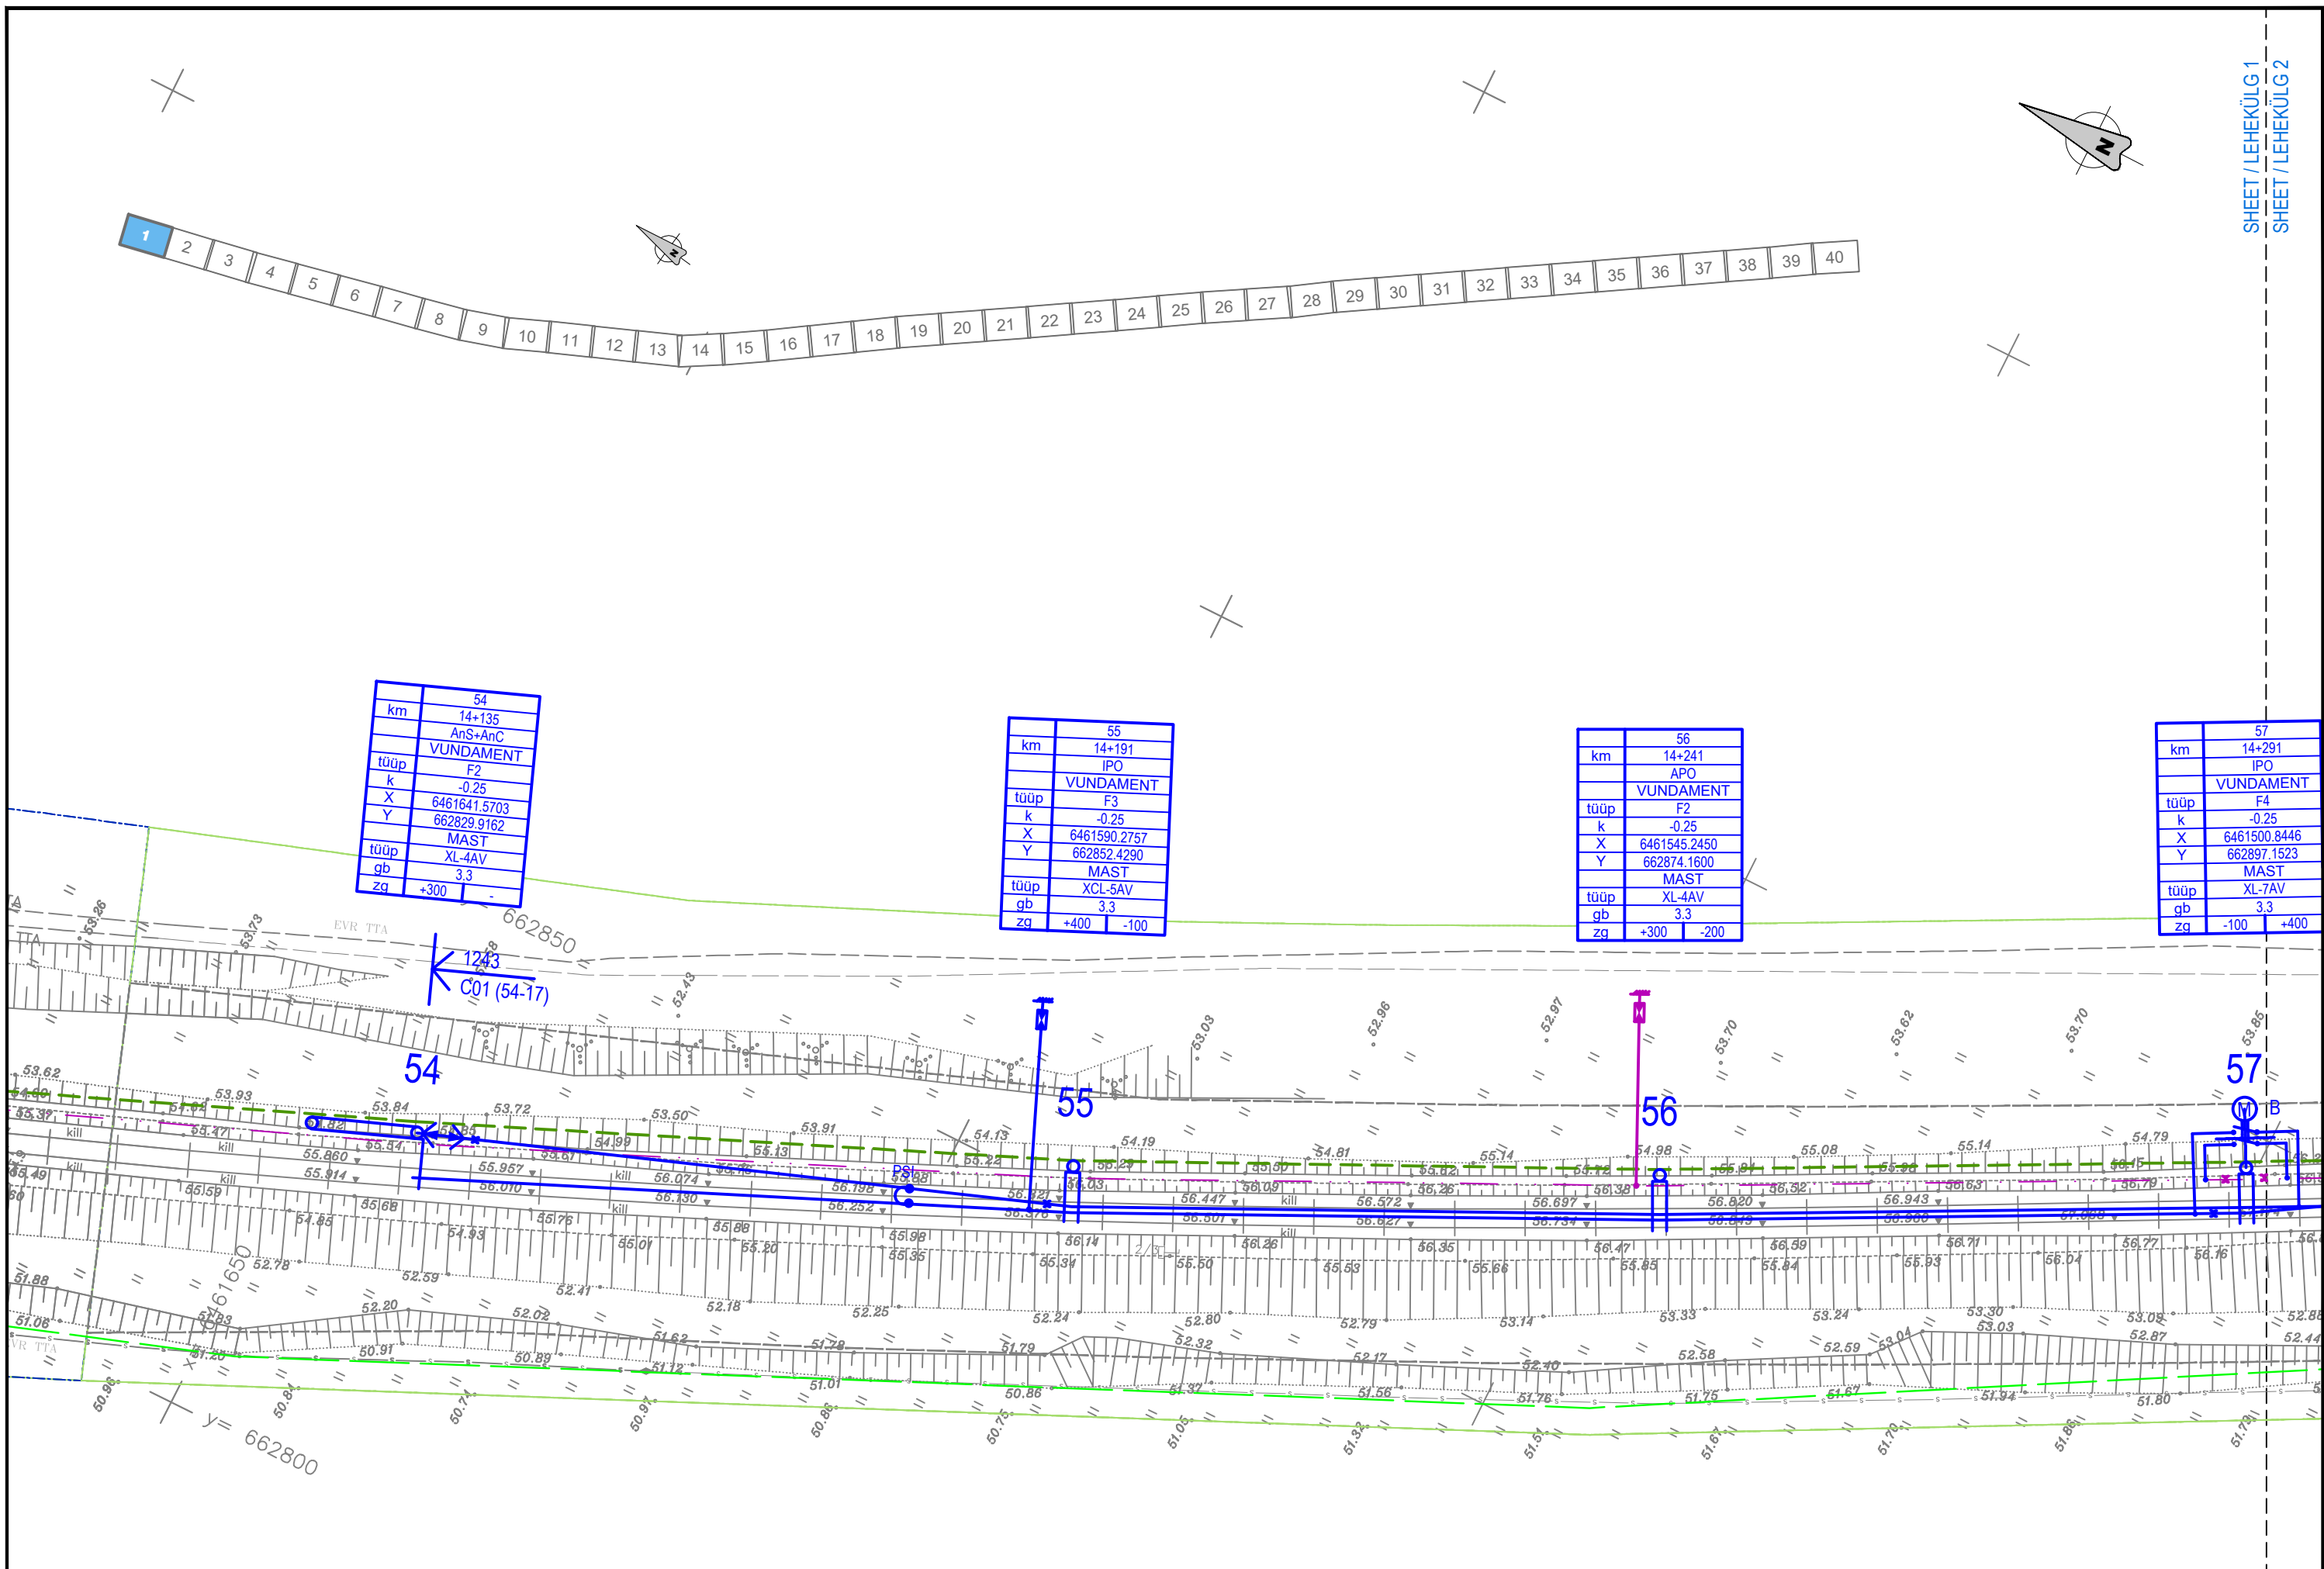


km	54
14+135	
AnS+AnC	
VUNDAMENT	
tüüp	F2
k	-0.25
X	6461641.5703
Y	662829.9162
tüüp	MAST
gb	XL-4AV
zg	3.3

km	55
14+191	
IPO	
VUNDAMENT	
tüüp	F3
k	-0.25
X	6461590.2757
Y	662852.4290
tüüp	MAST
gb	XCL-5AV
zg	3.3

km	56
14+241	
APO	
VUNDAMENT	
tüüp	F2
k	-0.25
X	6461545.2450
Y	662874.1600
tüüp	MAST
gb	XL-4AV
zg	3.3

km	57
14+291	
IPO	
VUNDAMENT	
tüüp	F4
k	-0.25
X	6461500.8446
Y	662897.1523
tüüp	MAST
gb	XL-7AV
zg	3.3

TELLIJA	PROJEKTEERIJAJ	PROJEKTI NIMI	JOONISE NIMI	Mõõtkava	Projekteeris	Joonised koos	Kontrollis	Koostöölased	Ver.	Kuupäev	Kommentaar	Projekt	Kontroll	Koostöö
		EESTI RAUDTEE INFRASTRUKTUURI ELEKTRIFITSEERIMINE	TARTU - KOIDULA - PIUSA KONTAKTÕHULIINI ASENDIPLAAN REOLA - VASTSE-KUUSTE	1:500	JMJ	ISV	RJV	AGR	1	2024-09-23				
				Algne suurus	Kuupäev	Kuupäev	Kuupäev	Kuupäev	2	2024-09-23	MUUDATUSED	JMJ	RJV	AGR
				A3	2024-09-23	2024-09-23	2024-09-23	2024-09-23	1	2024-07-25	ESIMENE ESITAMINE	JMJ	RJV	AGR
				Joonisnumber										
				5002_EP_AS-4-01_RV-asend										
									1	67				

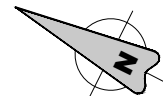


For more information see Document /Täiendav teave on esitatud dokumendis: Wd 1958-1 Tartu-Koidula valguskaabel (Tartu-Vastse-Kuuste)

57
14+291
IPO
VUNDAMENT
F4
-0.25
6461500.8446
662897.1523
MAST
XL-7AV
3.3
-100 +400

58
km 14+347
AnS+AnC
VUNDAMENT
tüüp F2
k -0.25
X 6461451.3061
Y 662923.2660
MAST
tüüp XL-4AV
gb 3.3
zg +350 -

1
km 14+409
-
VUNDAMENT
tüüp F2
k -0.25
X 6461396.4528
Y 662952.1780
MAST
tüüp XL-4AV
gb 3.3
zg -300 -

2
km 14+462
-
VUNDAMENT
tüüp F2
k -0.25
X 6461349.5660
Y 662976.9009
MAST
tüüp XL-4AV
gb 3.3
zg +300 -

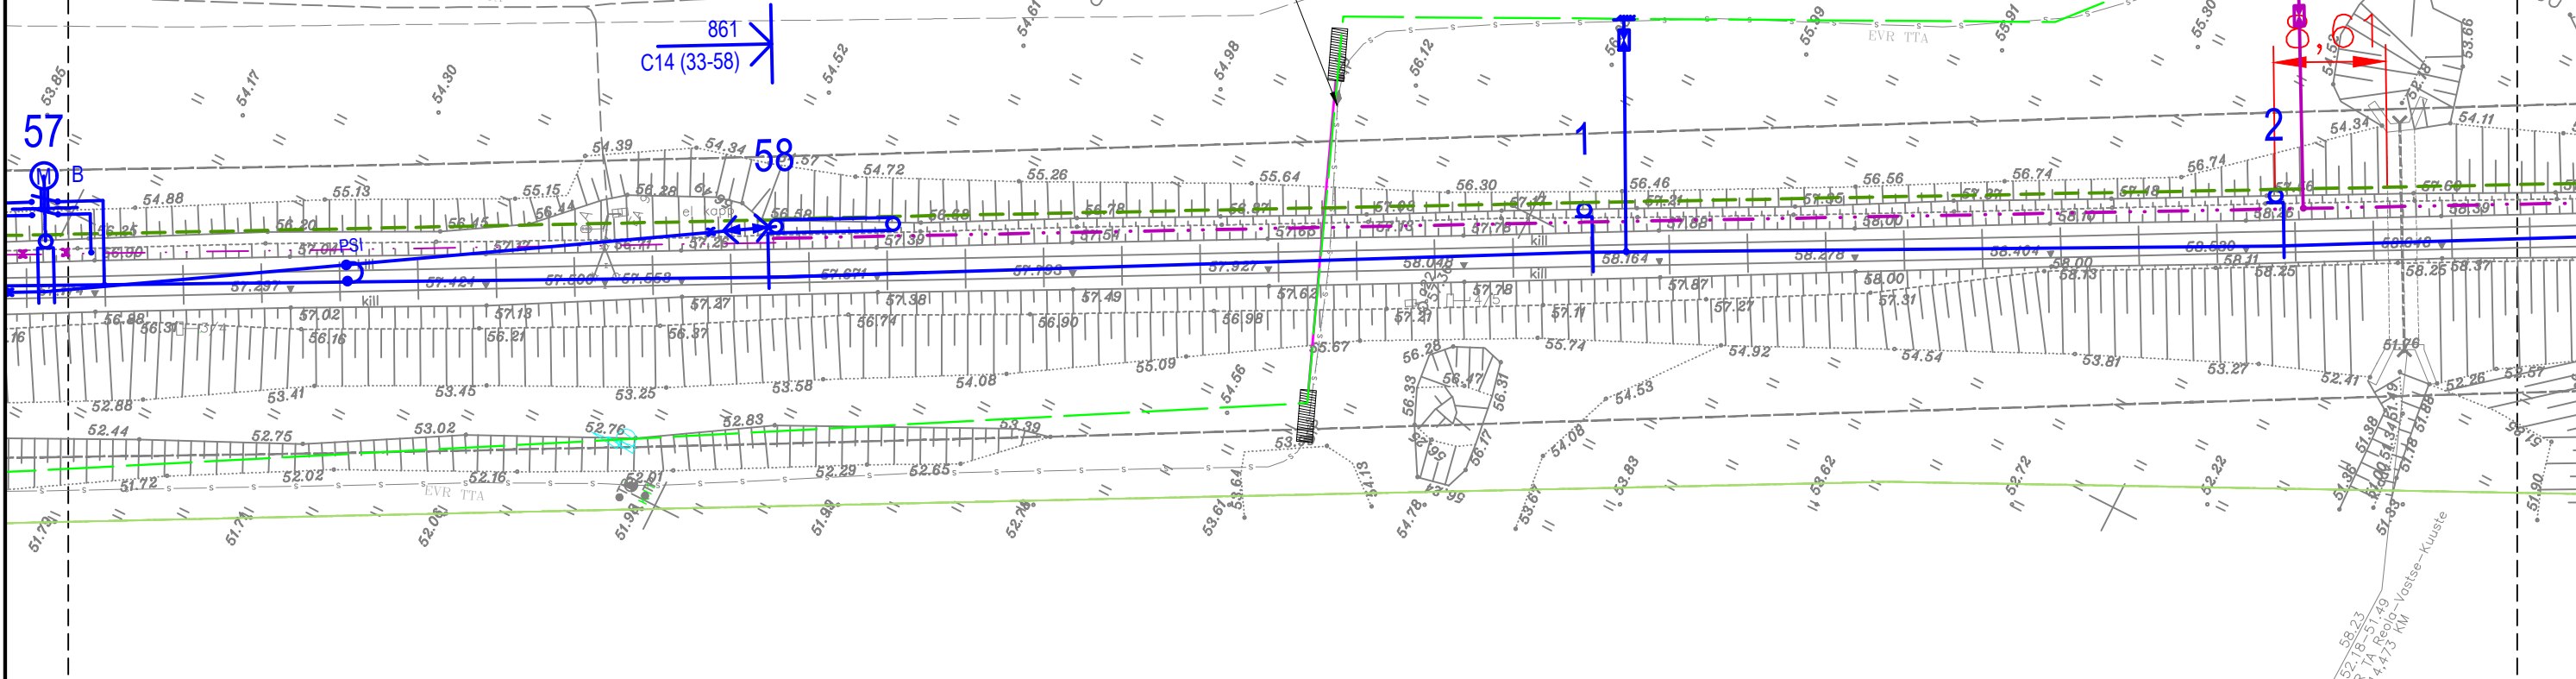

TELLIJA



EESTI RAUDTEE

PROJEKTEERIJ



PROJEKTI NIMI

EESTI RAUDTEE
INFRASTRUKTUURI
ELEKTRIFITSEERIMINE

JOONISE NIMI

TARTU - KOIDULA - PIUSA
KONTAKTÕHULIINI ASENDIPLAAN
REOLA - VASTSE-KUUSTE

Möötkava

Projekteeris

Joonised koos

Kontrollis

Koostööl

AGR

AGR

AGR

AGR

AGR

1:500

JMJ

ISV

RJV

AGR

AGR

AGR

AGR

AGR

AGR

Algne suurus

Kuupäev

Kuupäev

Kuupäev

Kuupäev

Kuupäev

Kuupäev

Kuupäev

Kuupäev

Kuupäev

A3

2024-09-23

2024-09-23

2024-09-23

2024-09-23

2024-09-23

2024-09-23

2024-09-23

2024-09-23

2024-09-23

Joonisnumber

Lehekülg

2

67

Ver.

Kuupäev


Kommentaar

Projekt

Kont.

Koost.

5002_EP_AS-4-01_RV-asend

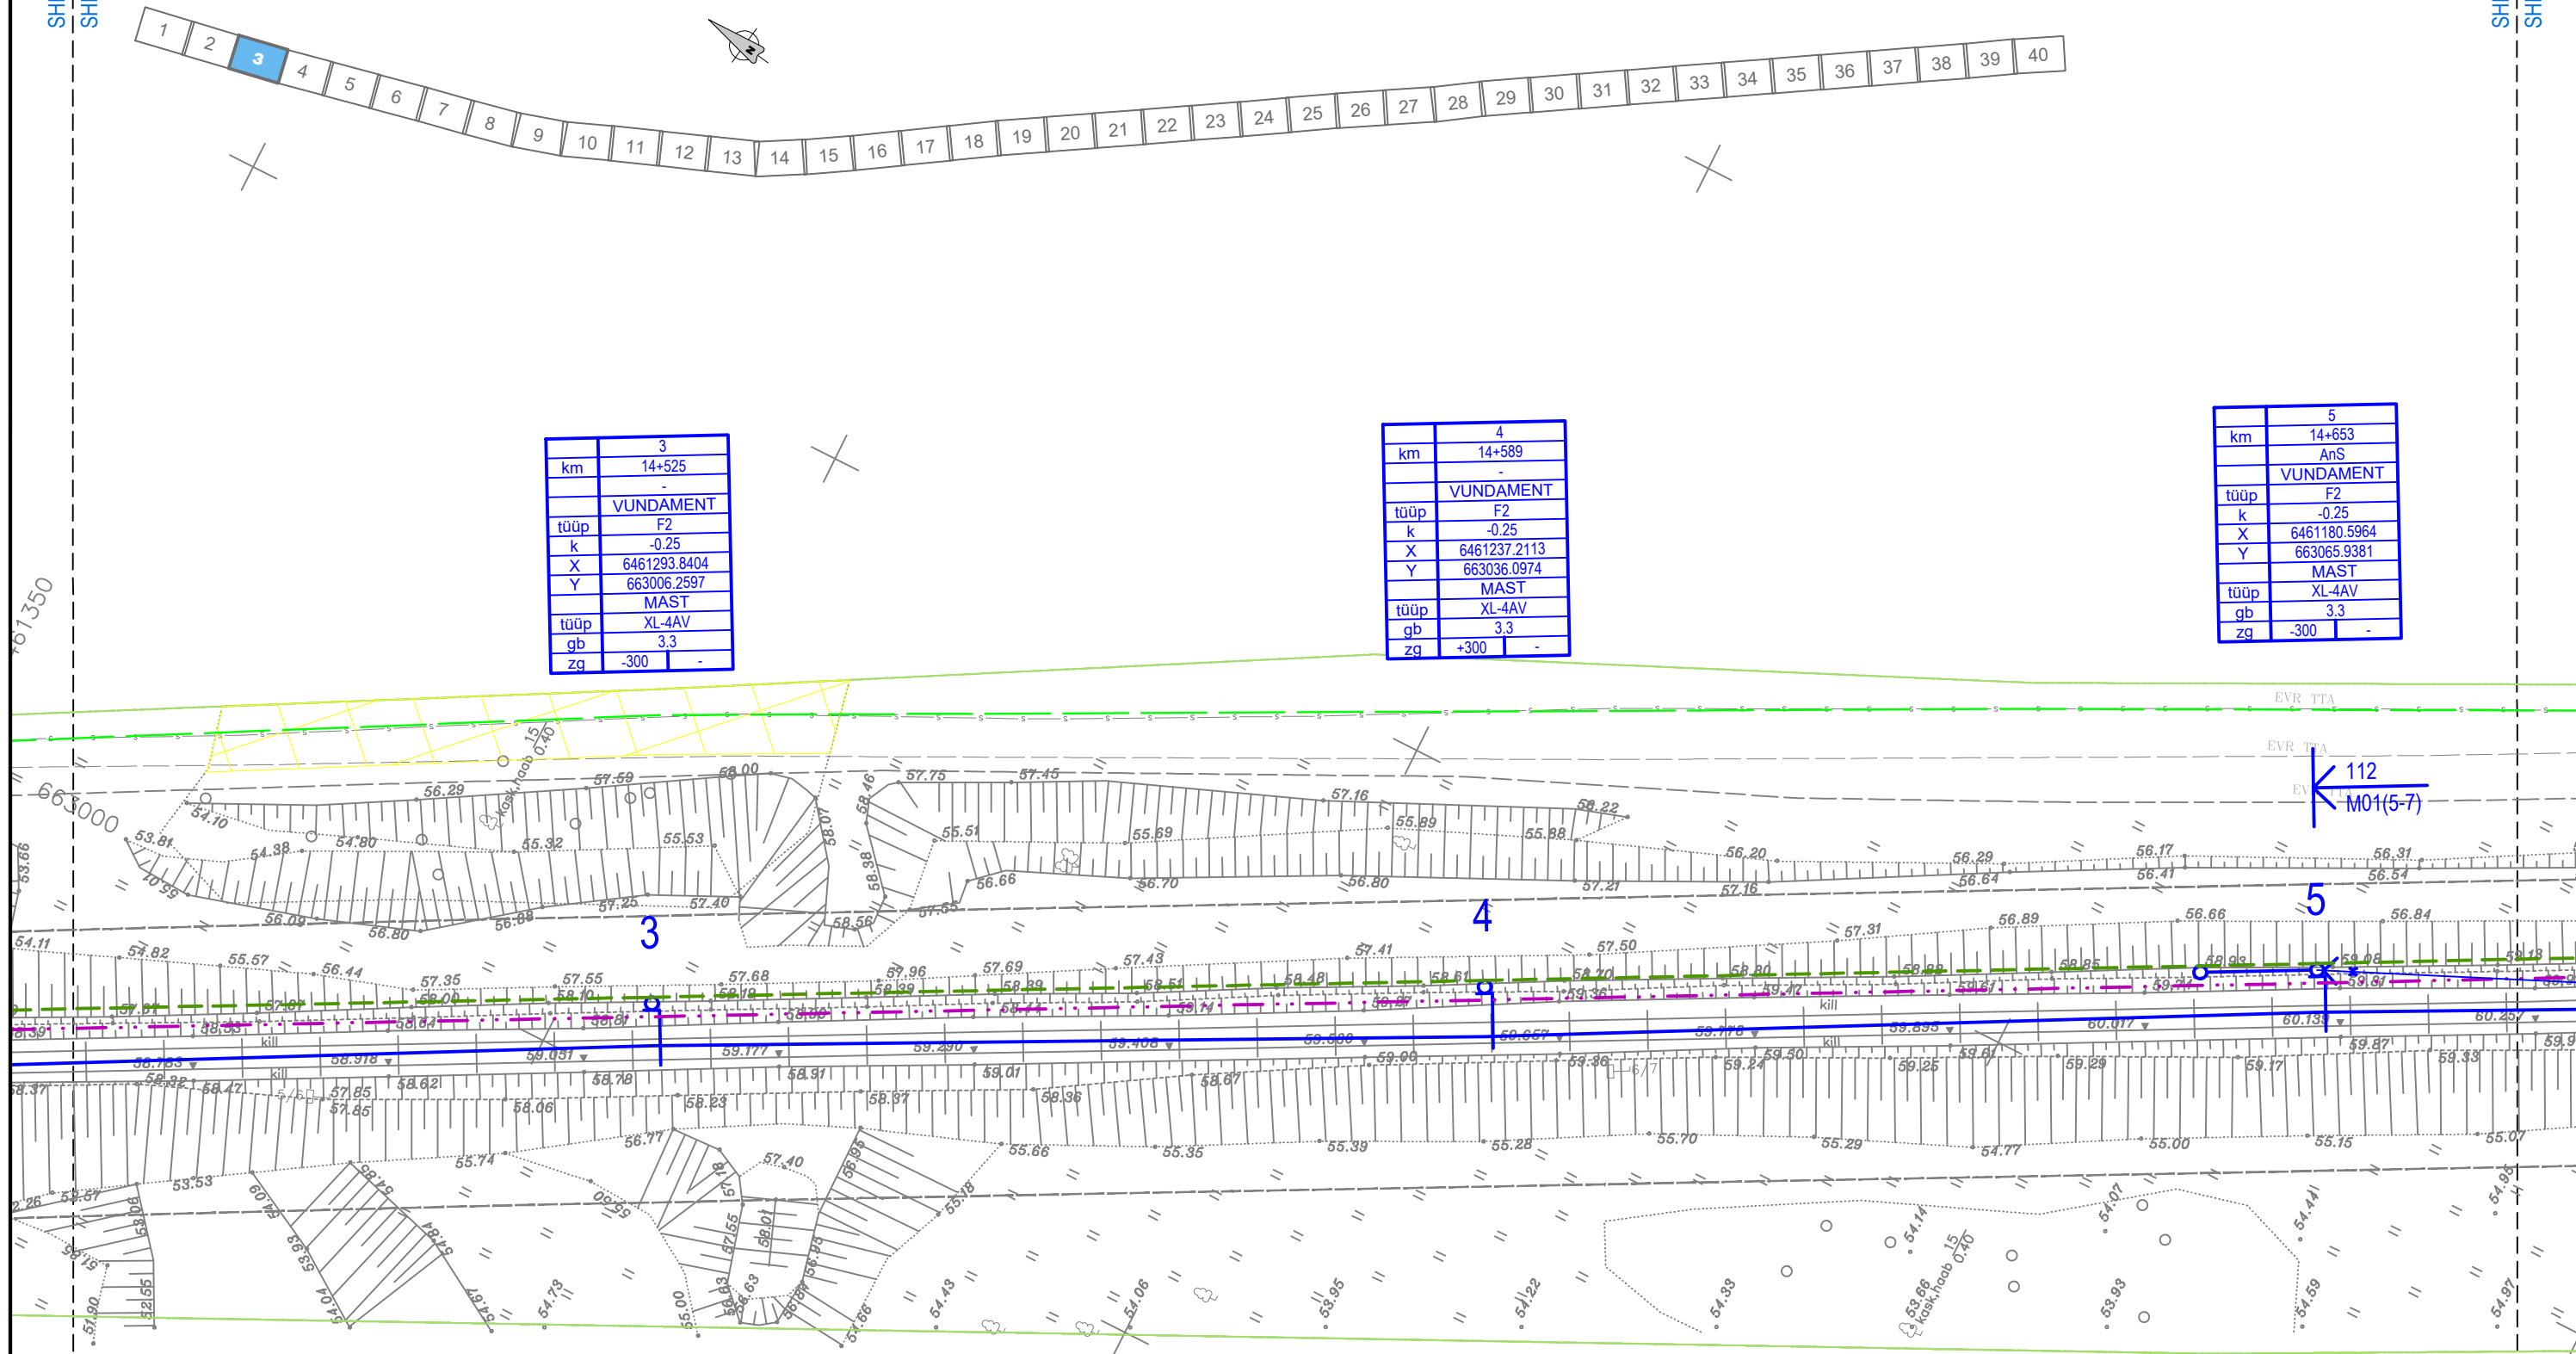

km	3
km	14+525
	-
	VUNDAMENT
tüüp	F2
k	-0.25
X	6461293.8404
Y	663006.2597
	MAST
tüüp	XL-4AV
gb	3.3
zg	-300
	-

km	4
km	14+589
	-
	VUNDAMENT
tüüp	F2
k	-0.25
X	6461237.2113
Y	663036.0974
	MAST
tüüp	XL-4AV
gb	3.3
zg	+300
	-

km	5
km	14+653
	AnS
	VUNDAMENT
tüüp	F2
k	-0.25
X	6461180.5964
Y	663065.9381
	MAST
tüüp	XL-4AV
gb	3.3
zg	-300
	-

TELLIJA



EESTI RAUDTEE

PROJEKTEERIJAJ




PROJEKTI NIMI

EESTI RAUDTEE
INFRASTRUKTUURI
ELEKTRIFITSEERIMINE

JOONISE NIMI

TARTU - KOIDULA - PIUSA
KONTAKTÕHULIINI ASENDIPLAAN
REOLA - VASTSE-KUUSTE


Mõõdukaava	Projekteeris	Joonistatud koos	Kontrollis	Koostöölase													
1:500	JMMJ	ISV	RJV	AGR													
Algne suurus	Kuupäev	Kuupäev	Kuupäev	Kuupäev													
A3	2024-09-23	2024-09-23	2024-09-23	2024-09-23													
Joonisnumber					Lehekülg												
5002_EP_AS-4-01_RV-asend					3 67												
					2		2024-09-23		MUUDATUSED			JMMJ		RVJ		AGR	
					1		2024-07-25		ESIMENE ESITAMINE			JMMJ		RVJ		AGR	
					Ver.		Kuupäev		Kommentaar			Projekt.		Kont.		Koost.	

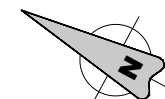


	6
km	14+709
	FP
	VUNDAMENT
tüüp	F2
k	-0.25
X	6461131.0616
Y	663092.0458
	MAST
tüüp	XL-4AV
gb	3.3
za	+300 -

	7
km	14+765
	AnS
	VUNDAMENT
tüüp	F2
k	-0.25
X	6461081.5435
Y	663118.1955
	MAST
tüüp	XL-4AV
gb	3.3
za	-300 -

	8
km	14+823
	-
	VUNDAMENT
tüüp	F2
k	-0.25
X	6461030.2116
Y	663145.2204
	MAST
tüüp	XL-4AV
gb	3.3
za	+300
	-

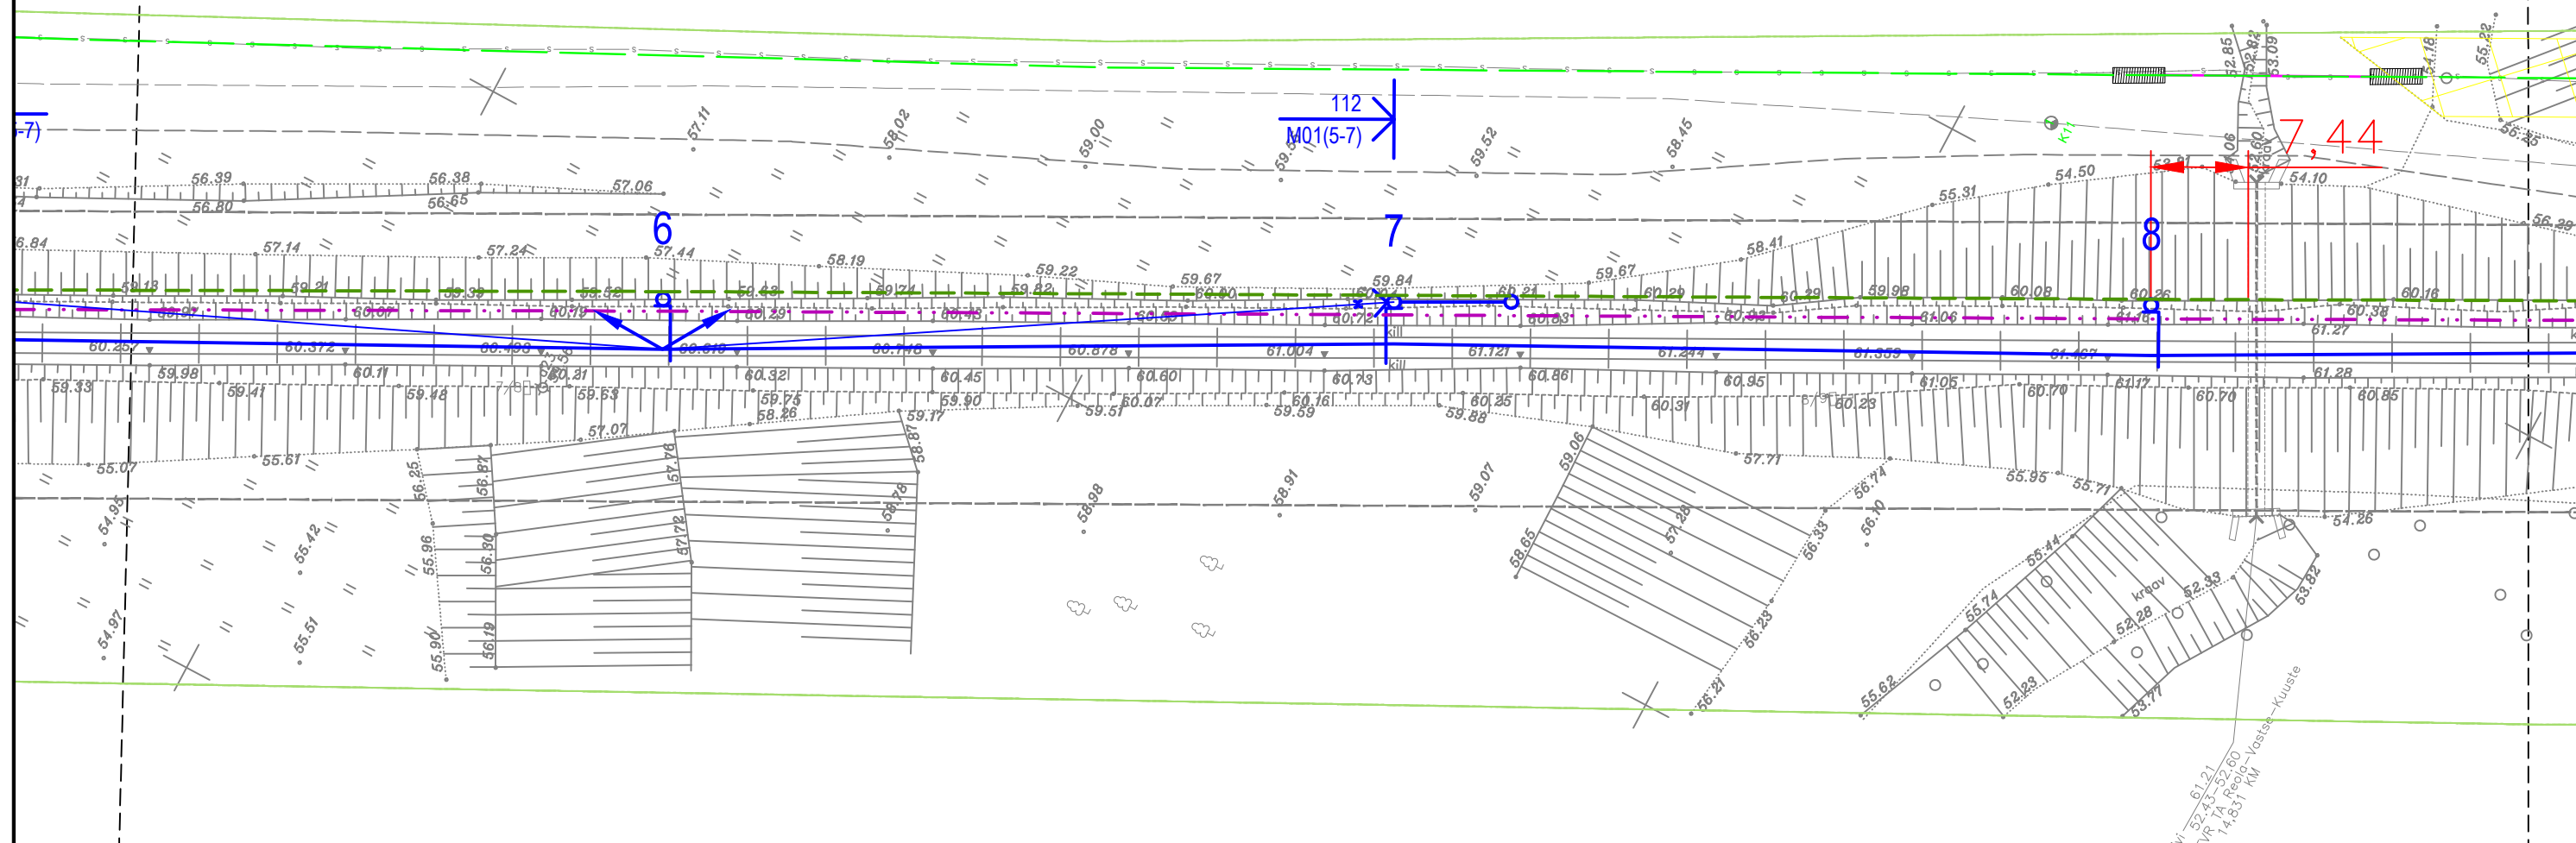

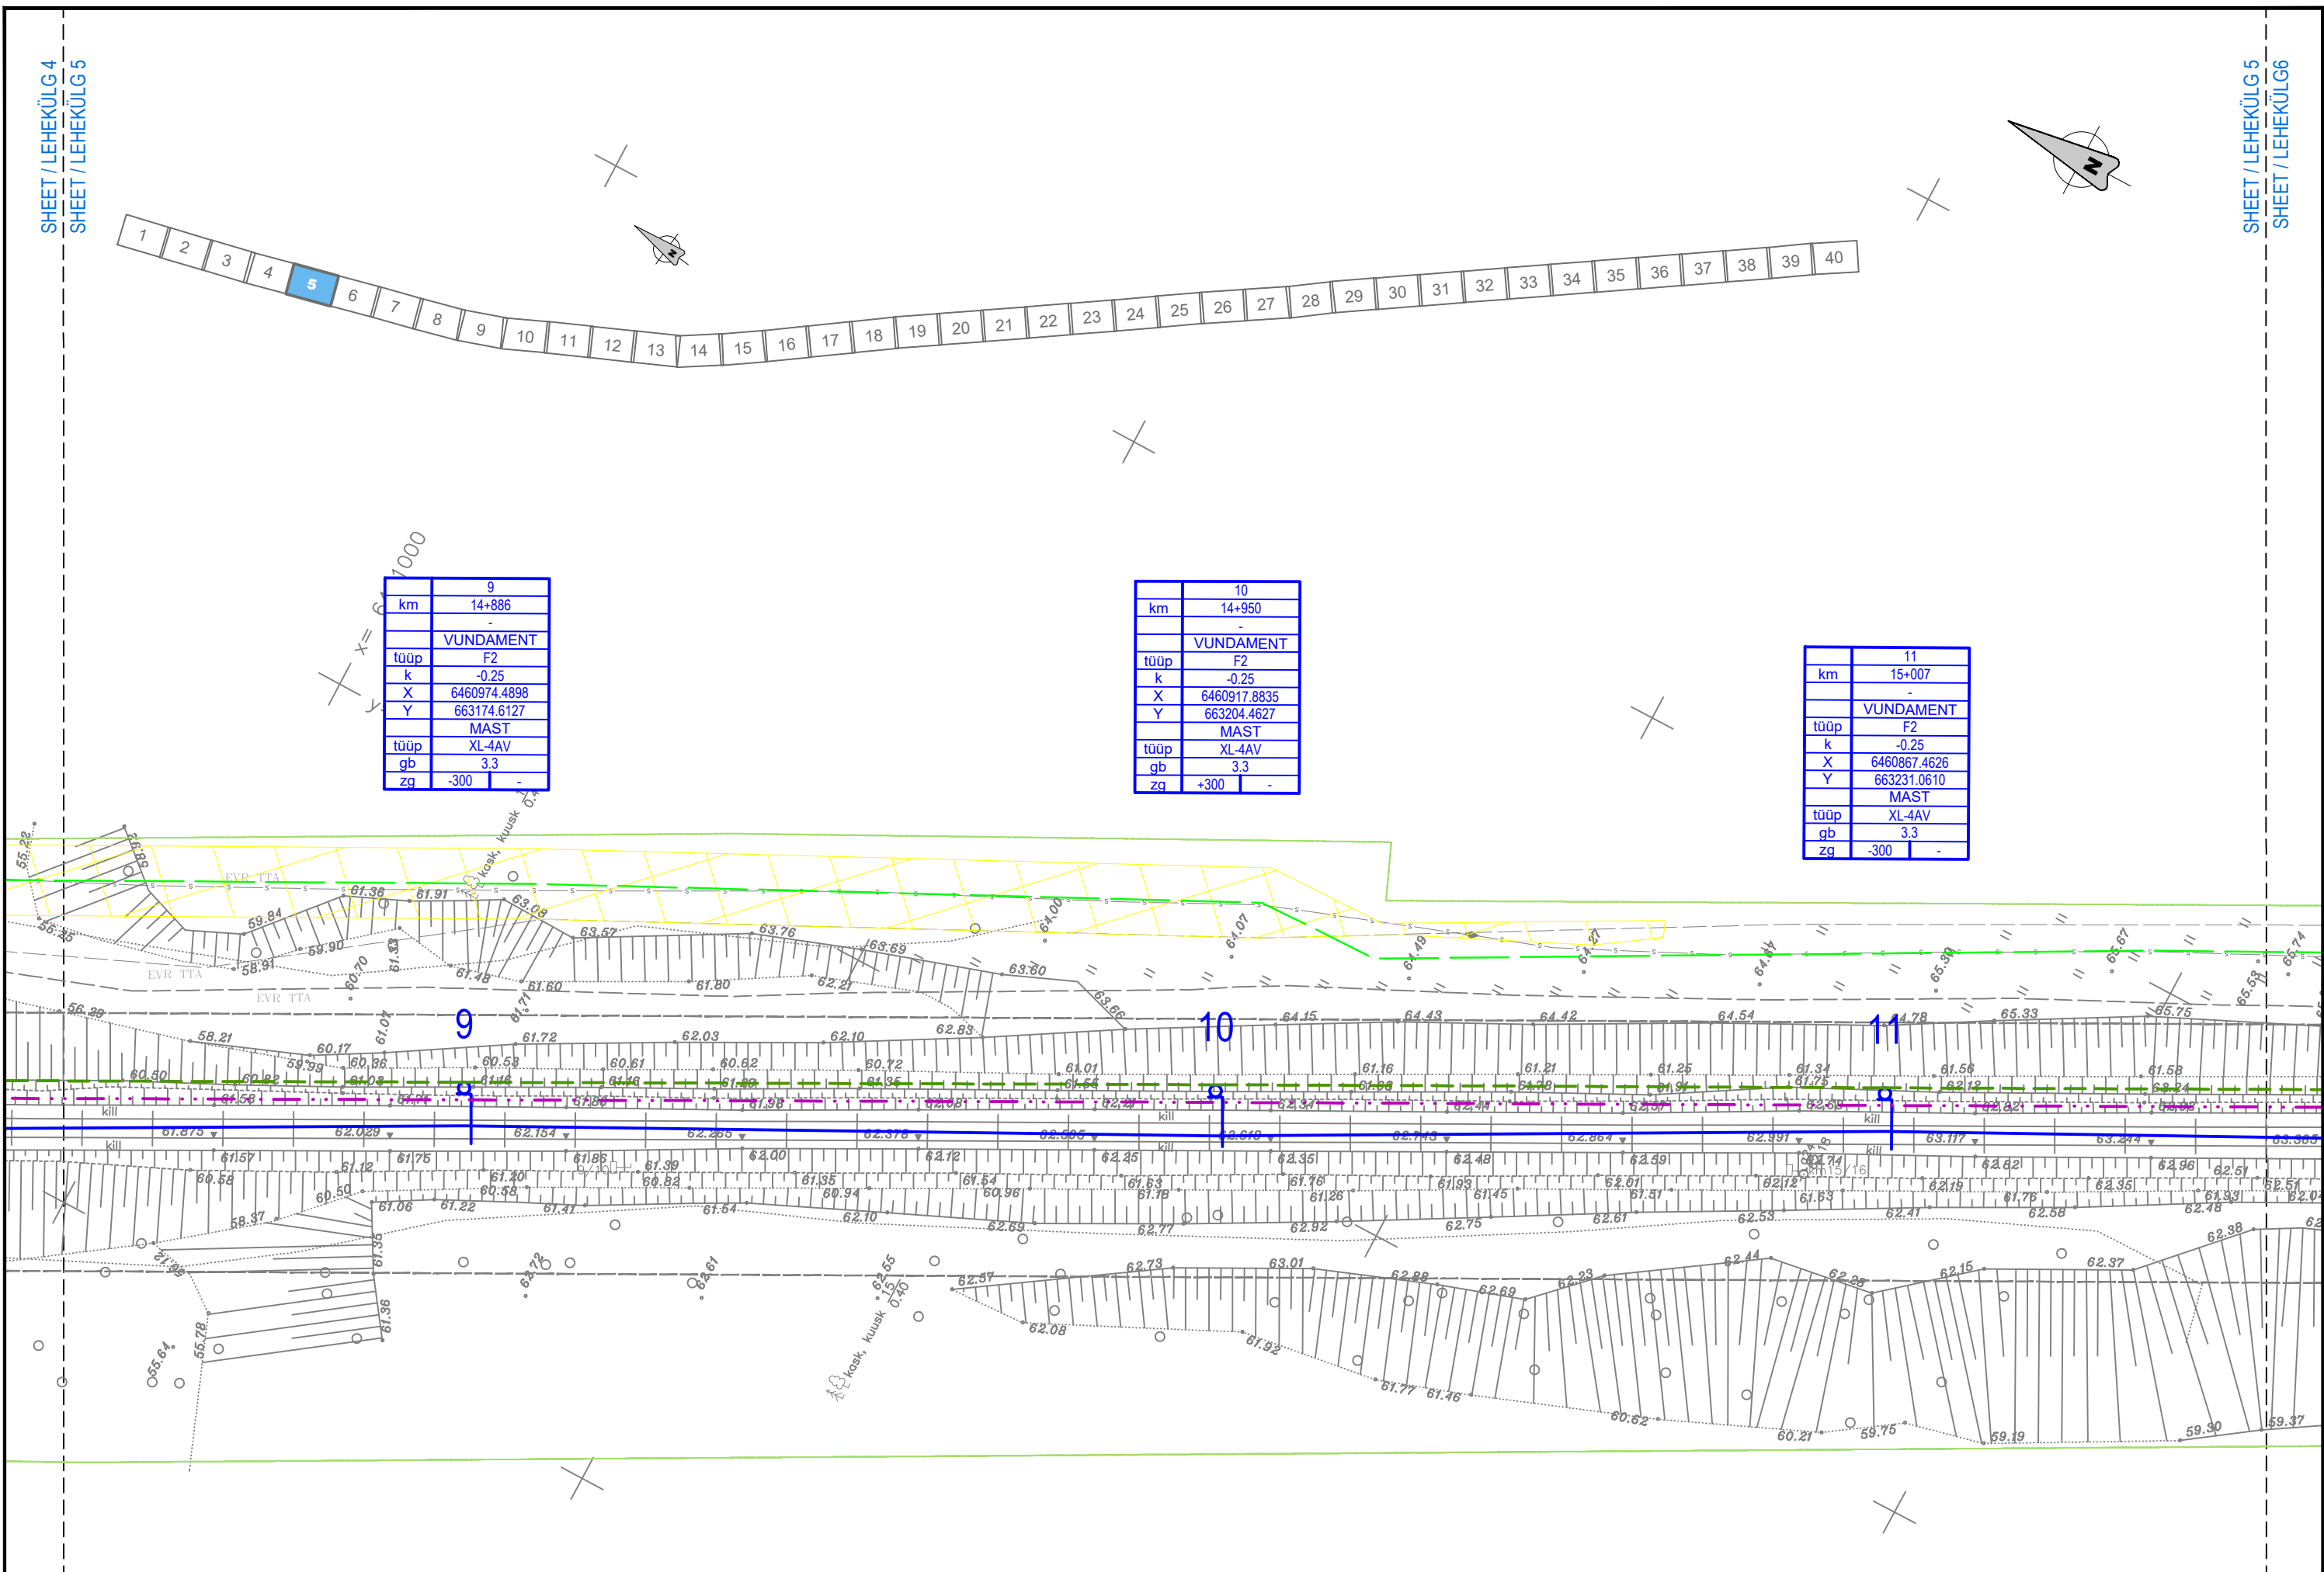


km	9
	14+886
	-
	VUNDAMENT
tüüp	F2
k	-0.25
X	6460974.4898
Y	663174.6127
	MAST
tüüp	XL-4AV
gb	3.3
zg	-300


km	10
	14+950
	-
	VUNDAMENT
tüüp	F2
k	-0.25
X	6460917.8835
Y	663204.4627
	MAST
tüüp	XL-4AV
gb	3.3
zg	+300

km	11
	15+007
	-
	VUNDAMENT
tüüp	F2
k	-0.25
X	6460867.4626
Y	663231.0610
	MAST
tüüp	XL-4AV
gb	3.3
zg	-300

TELLIJA	PROJEKTEERIJAJ	PROJEKTI NIMI	JOONISE NIMI	Möödkava	Projekteeris	Joonised koos	Kontrollis	Koostöölased	Ver.	Kuupäev	Kommentaar	Projekt	Kontroll	Koostöö	
 EESTI RAUDTEE		EESTI RAUDTEE INFRASTRUKTUURI ELEKTRIFITSEERIMINE	TARTU - KOIDULA - PIUSA KONTAKTÕHULIINI ASENDIPLAAN REOLA - VASTSE-KUUSTE	1:500	JJMJJ	ISV	RJV	AGR	5	67					
				Algne suurus	Kuupäev	Kuupäev	Kuupäev	Kuupäev							
				A3	2024-09-23	2024-09-23	2024-09-23	2024-09-23	2	2024-09-23	MUUDATUSED	JJMJJ	RJV	AGR	
				Joonisnumber					1	2024-07-25	ESIMENE ESITAMINE	JJMJJ	RJV	AGR	
				5002_EP_AS-4-01_RV-asend				5	67	Ver.	Kuupäev	Kommentaar	Projekt	Kontroll	Koostöö

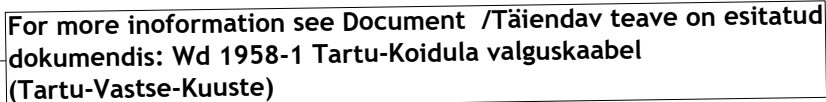

	14	
km	15+190	
	AnS+AnC	
	VUNDAMENT	
tüüp	F2	
k	-0.25	
X	6460705.5564	
Y	663316.3605	
	MAST	
tüüp	XL-4AV	
gb	3.3	
zg	+300	-

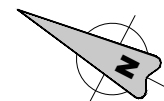




	15
km	15+243
	IPO
	VUNDAMENT
tüüp	F3
k	-0.25
X	6460658.6821
Y	663341.0856
	MAST
tüüp	XCL-5AV
gb	3.3
za	-300
	-200

	16	
km	15+303	
	IPO	
	VUNDAMENT	
tüüp	F3	
k	-0.25	
X	6460605.6275	
Y	663369.0988	
	MAST	
tüüp	XCL-5AV	
gb	3.3	
zg	+300	+200

	17
km	15+356
	AnS+AnC
	VUNDAMENT
tüüp	F2
k	-0.25
X	6460558.7607
Y	663393.8340
	MAST
tüüp	XL-4V
gb	3.3
zq	-300

km	
tüüp	
k	
X	
Y	
tüüp	
gb	
zg	

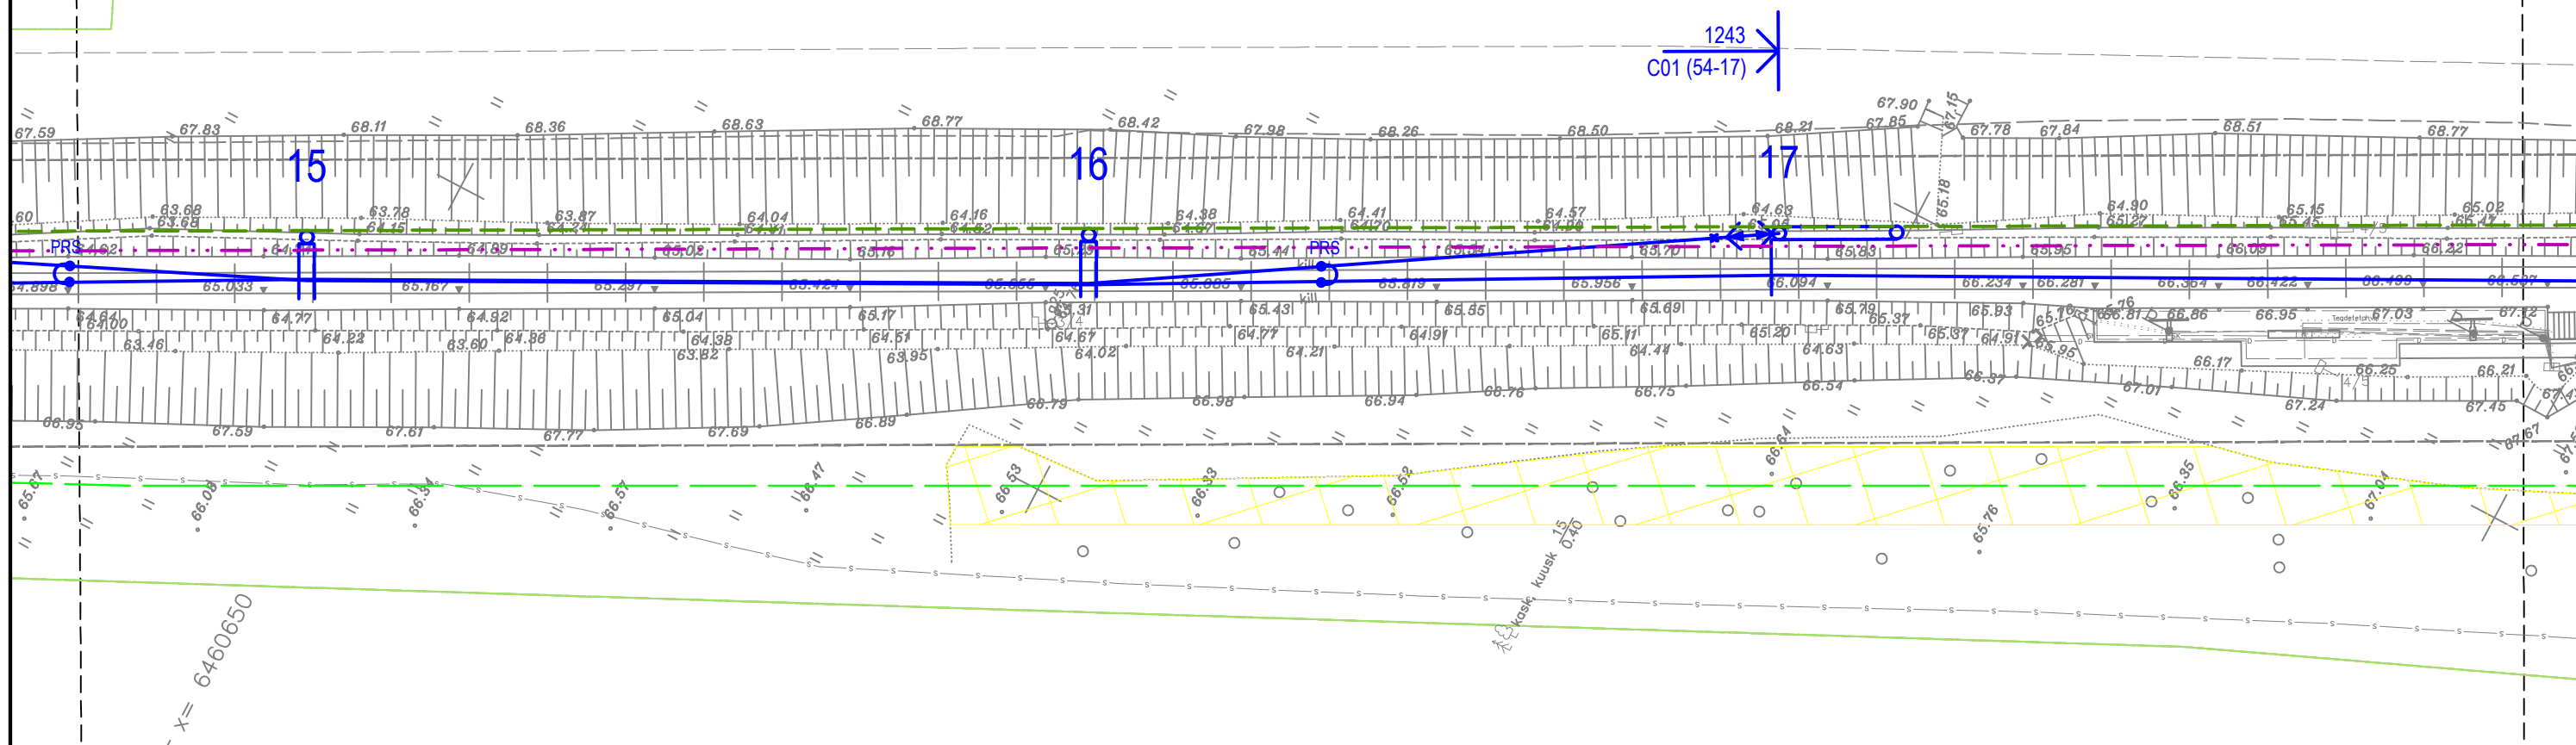

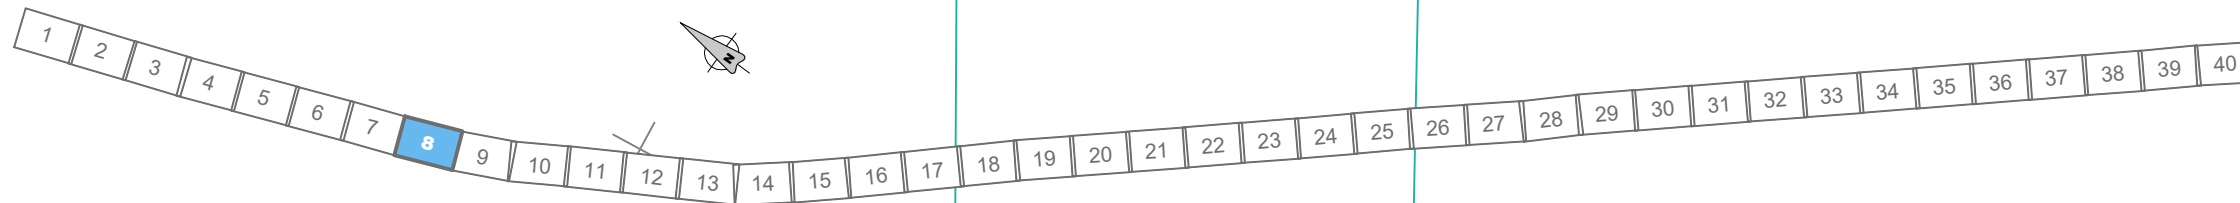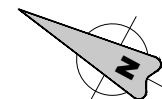


	18	
km	15+419	
	-	
	VUNDAMENT	
tüüp	F2	
k	-0.25	
X	6460503.0212	
Y	663423.2363	
	MAST	
tüüp	XL-4AV	
gb	3.3	
za	+300	-


$x = 6460500$
 $y = 663450$


	19
km	15+482
	-
	VUNDAMENT
tüüp	F2
k	-0.25
X	6460447.3191
Y	663452.6285
	MAST
tüüp	XL-4AV
gb	3.3
zq	-300 -



	20
km	15+545
	-
	VUNDAMENT
tüüp	F2
k	-0.25
X	6460391.6307
Y	663482.0911
	MAST
tüüp	XL-4AV
gb	3.3
zq	+100
	-

	21
km	15+60
	-
	VUNDAM
tüüp	F2
k	-0.25
X	6460342.1
Y	663508.3
	MAST
tüüp	XL-4AV
gb	3.3
za	+300

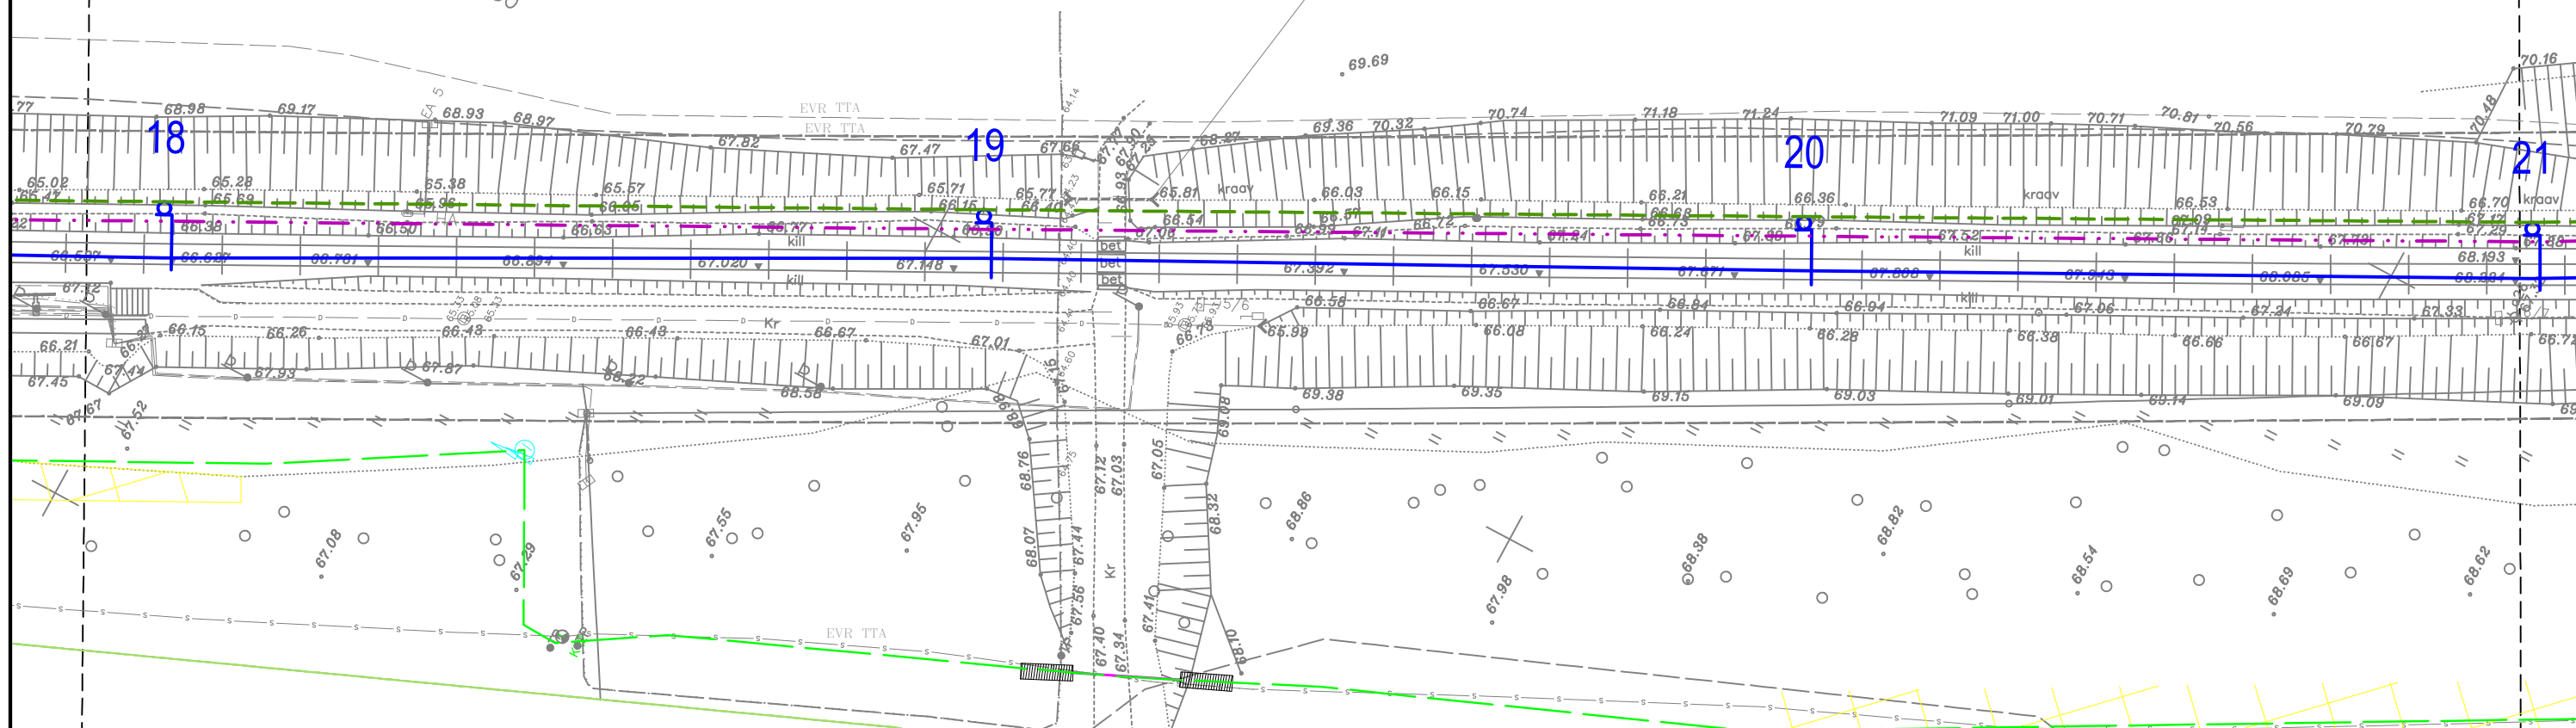

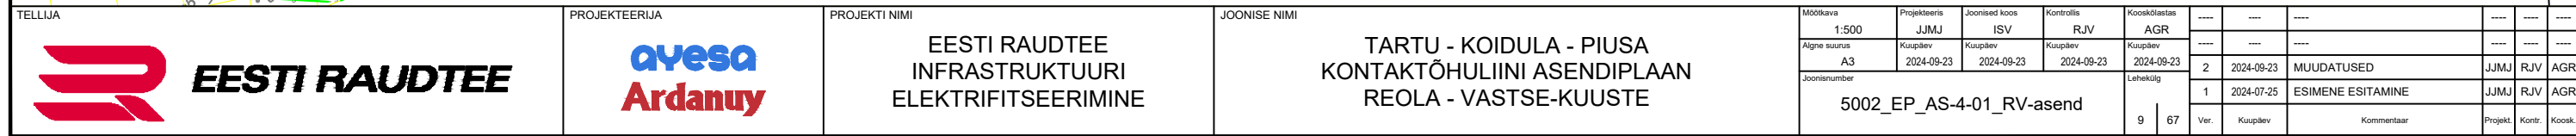

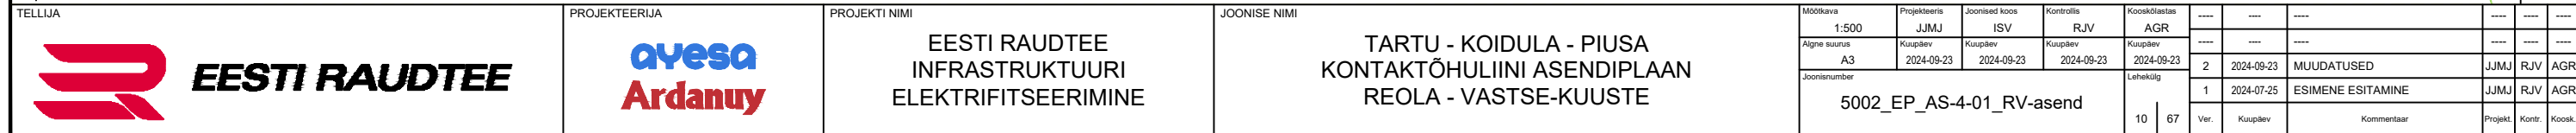


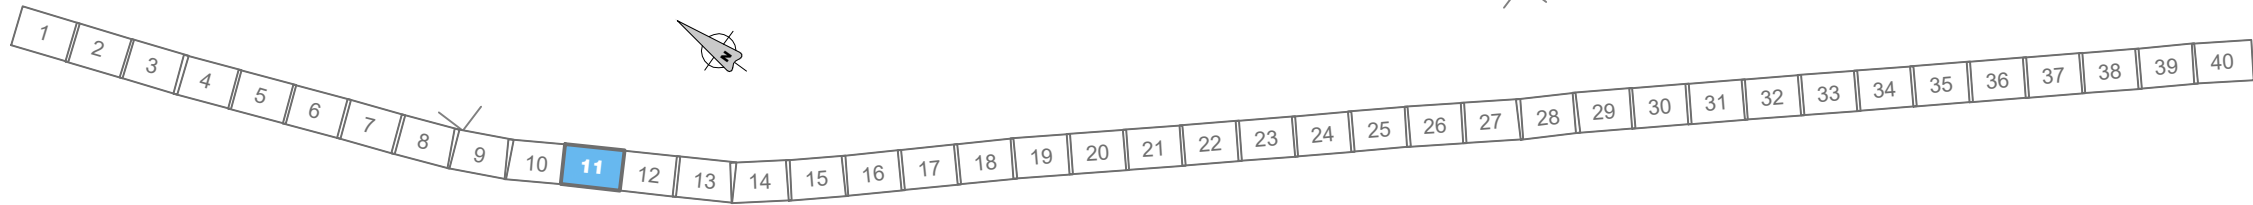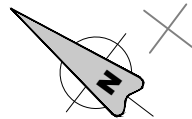


km	28
	16+011
	VUNDAMENT
tüüp	F2
k	-0.25
X	6460006.0369
Y	663741.2230
	MAST
tüüp	XL-4AV
gb	3.3
zq	-300

km	29
	16+074
	AnS
	VUNDAMENT
tüüp	F2
k	-0.25
X	6459955.7202
Y	663779.1204
	MAST
tüüp	XL-4AV
gb	3.3
zq	+300

km	30
	16+137
	AnS
	VUNDAMENT
tüüp	F2
k	-0.25
X	6459905.4196
Y	663817.0543
	MAST
tüüp	XL-4AV
gb	3.3
zq	-300

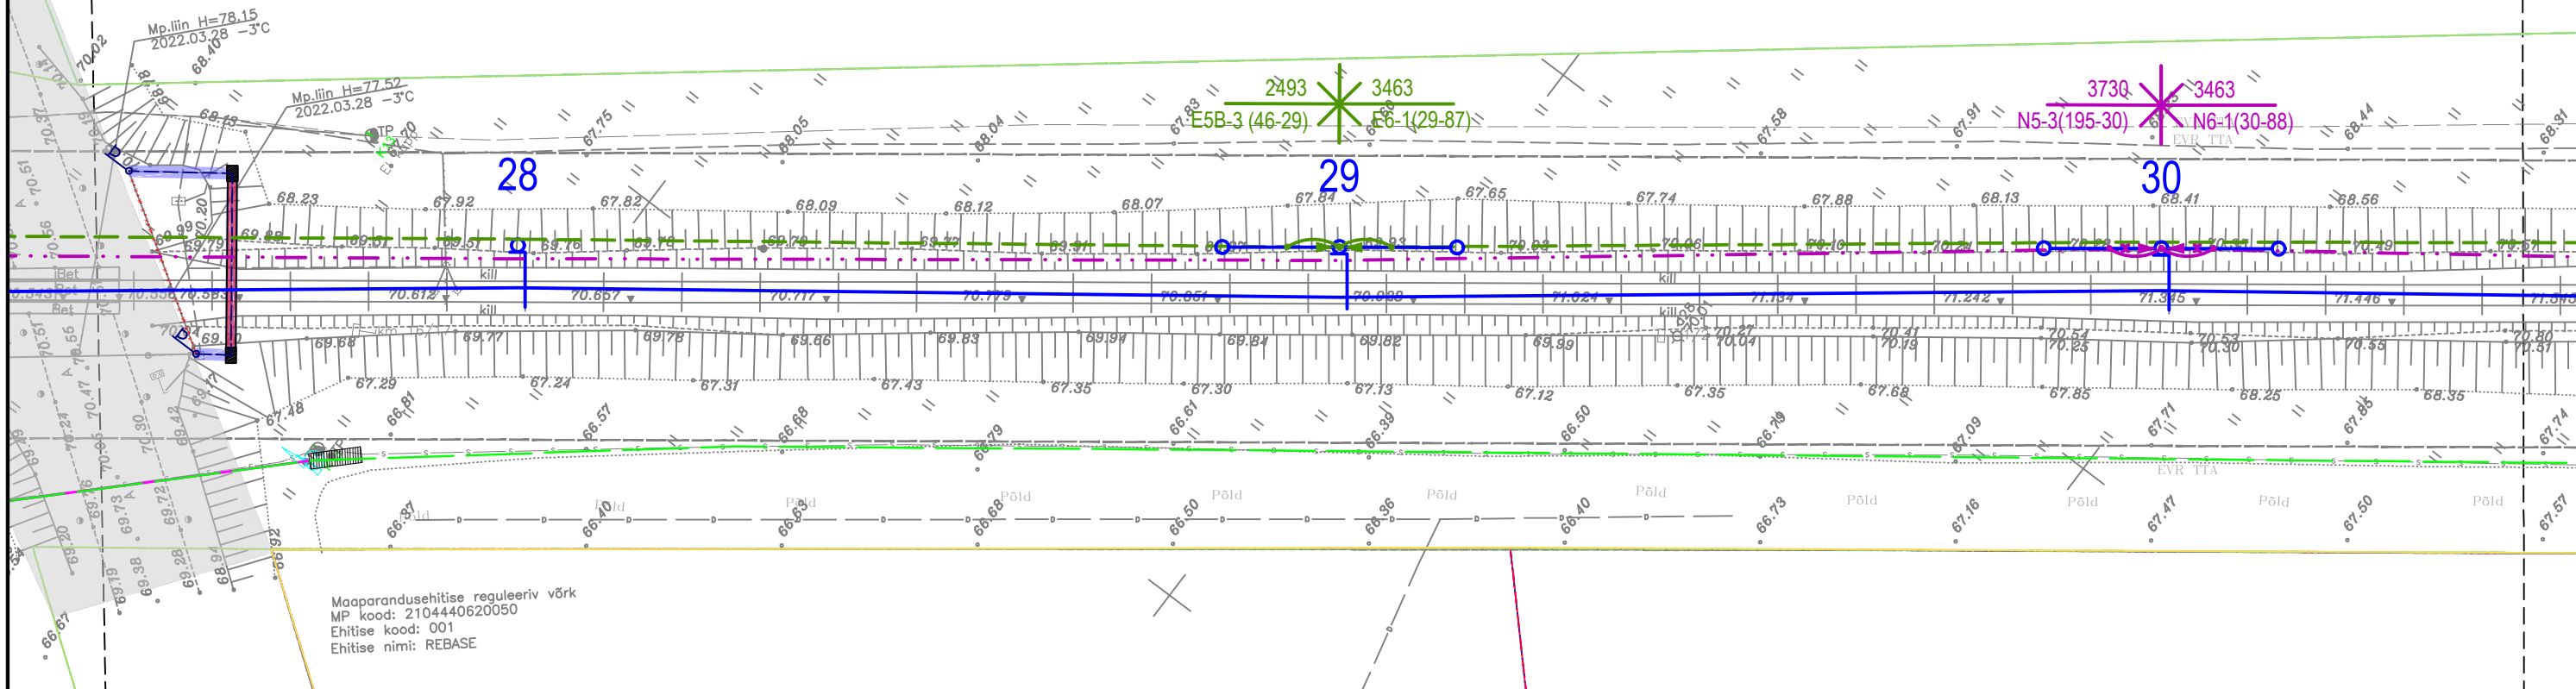

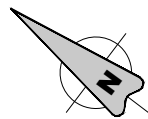


km	31
km	16+193
	VUNDAMENT
tüüp	F2
k	-0.25
X	6459860.6927
Y	663850.7481
	MAST
tüüp	XL-4AV
gb	3.3
zg	+300
	-

km	32
km	16+256
	VUNDAMENT
tüüp	F2
k	-0.25
X	6459810.3669
Y	663888.6597
	MAST
tüüp	XL-4AV
gb	3.3
zg	-300
	-

km	33
km	16+319
	VUNDAMENT
tüüp	F2
k	-0.25
X	6459760.0898
Y	663926.6140
	MAST
tüüp	XL-4AV
gb	3.3
zg	+300
	-

x = 6459850
y = 663900

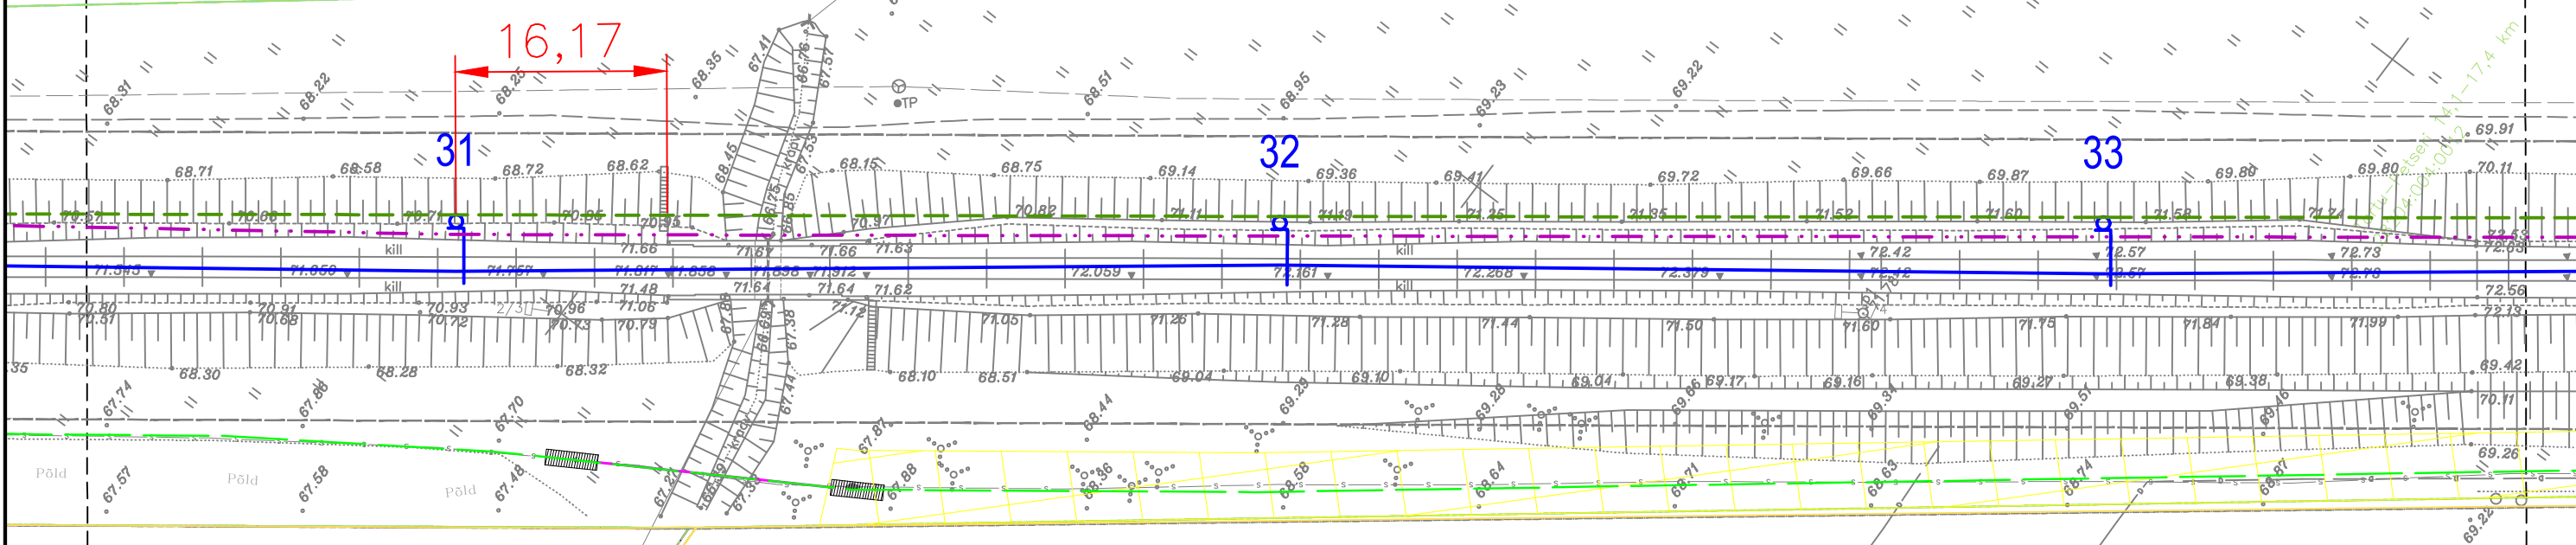

Maaparandusehitise reguleeriv võrk
MP kood: 2104440620050
Ehitise kood: 001
Ehitise nimi: REBASE

Maaparandusehitise reguleeriv võrk
MP kood: 2104440620060
Ehitise kood: 001
Ehitise nimi: REBASE

TELLIJA



EESTI RAUDTEE

PROJEKTEERIJAL




PROJEKTI NIMI



EESTI RAUDTEE
INFRASTRUKTUURI
ELEKTRIFITSEERIMINE

JOONISE NIMI

TARTU - KOIDULA - PIUSA
KONTAKTÕHULIINI ASENDIPLAAN
REOLA - VASTSE-KUUSTE

Mõõtkava	1:500	Projekteeris	JMJ	Joonised koos	ISV	Kontrollis	RJV	Koostöölase	AGR	Ver.	Kuupäev	Kommentaar	Projekt	Kontroll	Koostöö
Algne suurus	A3	Kuupäev	2024-09-23	Kuupäev	2024-09-23	Kuupäev	2024-09-23	Kuupäev	2024-09-23	1	2024-07-25	ESIMENE ESITAMINE	JMJ	RJV	AGR
Joonisnumber	5002_EP_AS-4-01_RV-asend	Lehekülg	12	67											

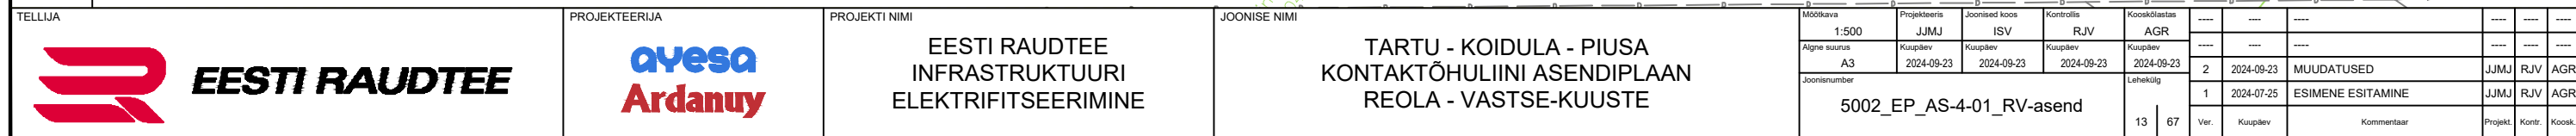

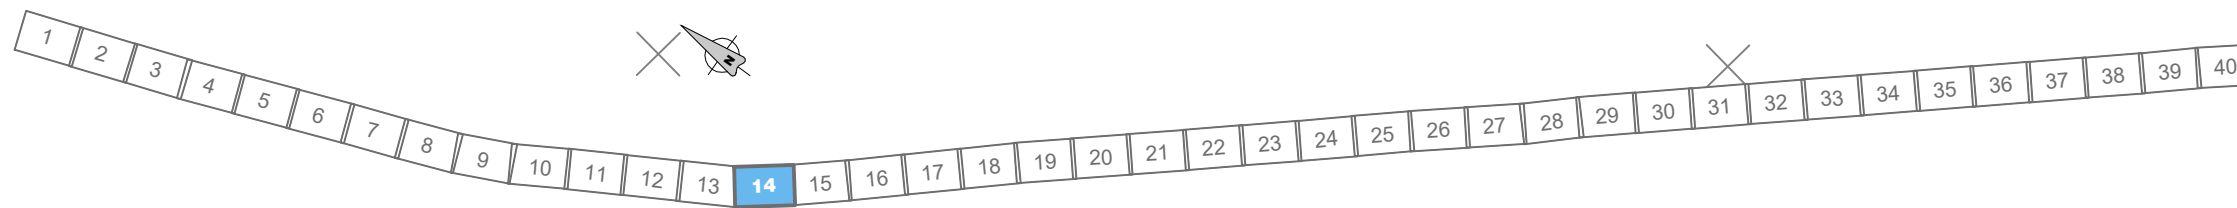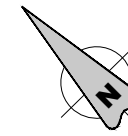


	37	
km	16+549	
	IPO	
	VUNDAMENT	
tüüp	F3	
k	-0.25	
X	6459580,1622	
Y	664069,2237	
	MAST	
tüüp	XCL-5AV	
gb	3.3	
zq	+250	+150

	38
km	16+611
	IPO
	VUNDAMENT
tüüp	F3
k	-0.25
X	6459535.2652
Y	664111.7388
	MAST
tüüp	XCL-5AV
gb	3.3
zq	+300 +400

	39
km	16+666
	AnS+AnC
	VUNDAMENT
tüüp	F2
k	-0.25
X	6459497.0766
Y	664151.1255
	MAST
tüüp	XL-4AV
gb	3.3
za	+250
	-

	40
km	16+722
	-
	VUNDAMENT
tüüp	F2
k	-0.25
X	6459459.3621
Y	664192.4446
	MAST
tüüp	XL-4AV
gb	3.3
za	-100
	-

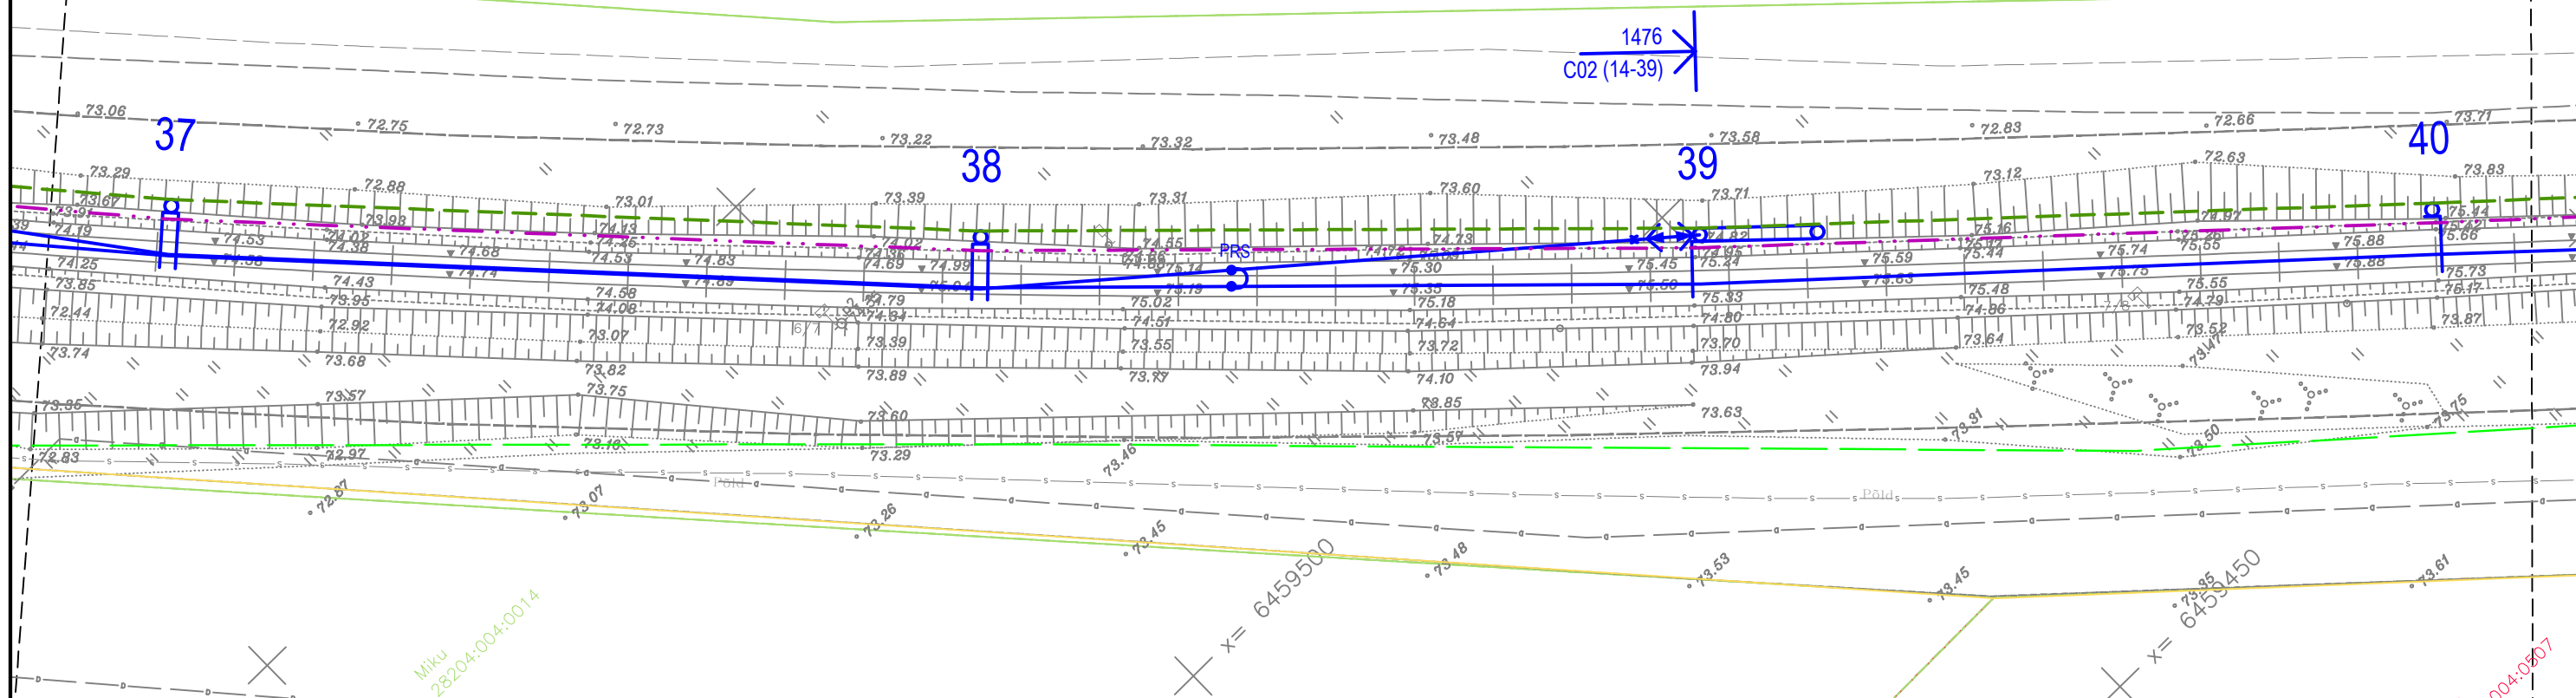


22
MENT
5
3621
4446
ST
AV
-


km	41
km	16+785
	-
	VUNDAMENT
tüüp	F2
k	-0.25
X	6459417.1286
Y	664239.1870
	MAST
tüüp	XL-4AV
gb	3.3
zg	+300
	-

km	42
km	16+848
	-
	VUNDAMENT
tüüp	F2
k	-0.25
X	6459374.9126
Y	664285.9537
	MAST
tüüp	XL-4AV
gb	3.3
zg	-300
	-

km	43
km	16+911
	-
	VUNDAMENT
tüüp	F2
k	-0.25
X	6459332.6921
Y	664332.7113
	MAST
tüüp	XL-4AV
gb	3.3
zg	+300
	-

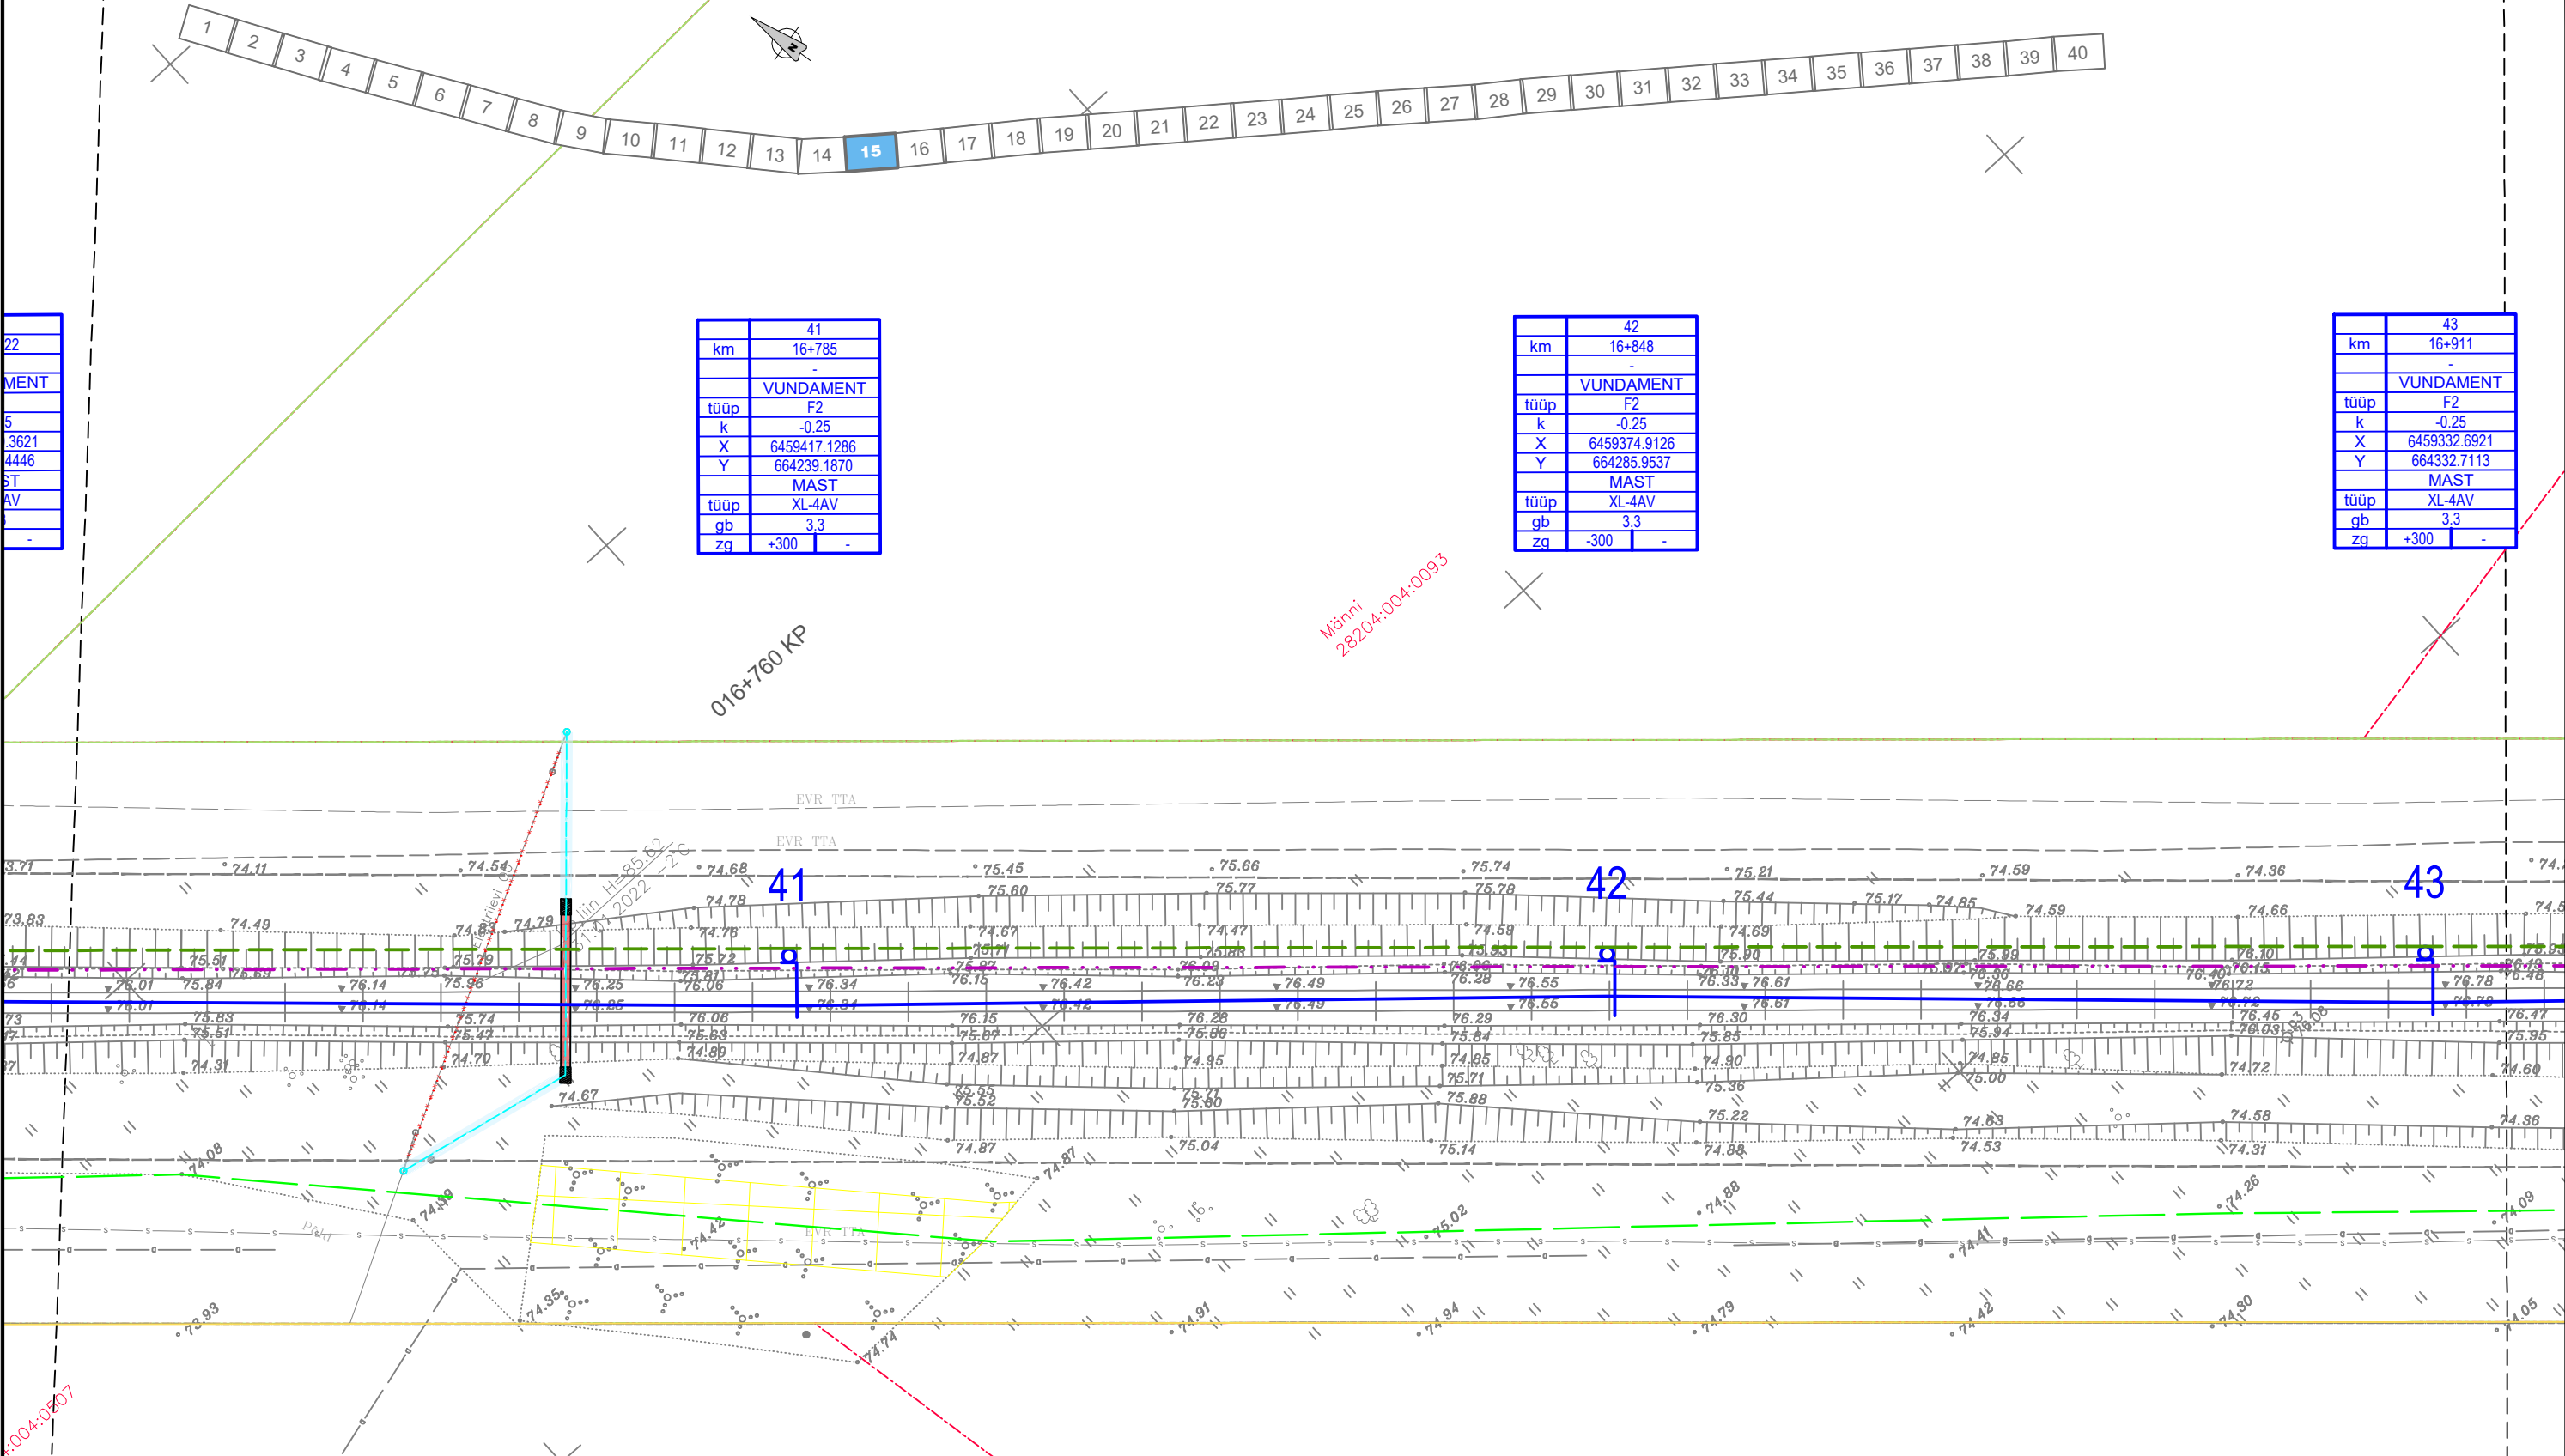

TELLIJA	PROJEKTEERIJ	PROJEKTI NIMI	JOONISE NIMI	Mõõtkaava	Projekteeris	Jooniseid koos	Kontrollis	Koostöölaseks	AGR	Ver.	Kuupäev	Kommentaar	Projekt	Kont.	Koost.	
 EESTI RAUDTEE		EESTI RAUDTEE INFRASTRUKTUURI ELEKTRIFITSEERIMINE	TARTU - KOIDULA - PIUSA KONTAKTÕHULIINI ASENDIPLAAN REOLA - VASTSE-KUUSTE	1:500	JJMJ	ISV	RJV	AGR	1	2024-07-25	ESIMENE ESITAMINE	JJMJ	RJV	AGR		
				Algne suurus	Kuupäev	Kuupäev	Kuupäev	Kuupäev	2	2024-09-23	MUUDATUSED	JJMJ	RJV	AGR		
				A3	2024-09-23	2024-09-23	2024-09-23	2024-09-23	1	2024-07-25	ESIMENE ESITAMINE	JJMJ	RJV	AGR		
				Joonisnumber				Lehekülg	15	67	Ver.	Kuupäev	Kommentaar	Projekt	Kont.	Koost.
				5002_EP_AS-4-01_RV-asend												

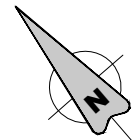



43
16+911
-
NDAMENT
F2
-0.25
59332.6921
64332.7113
MAST
XL-4AV
3.3
0
-


	44
km	16+967
	-
	VUNDAMENT
tüüp	F2
k	-0.25
X	6459295.1611
Y	664374.2770
	MAST
tüüp	XL-4AV
gb	3.3
zq	-300
	-


	45
km	17+030
	-
	VUNDAMENT
tüüp	F2
k	-0.25
X	6459252.9179
Y	664421.0157
	MAST
tüüp	XL-4AV
gb	3.3
zq	+300

	46
km	17+093
	-
	VUNDAMENT
tüüp	F2
k	-0.25
X	6459210.7061
Y	6644667.7728
	MAST
tüüp	XL-4AV
gb	3.3
zq	-300
	-

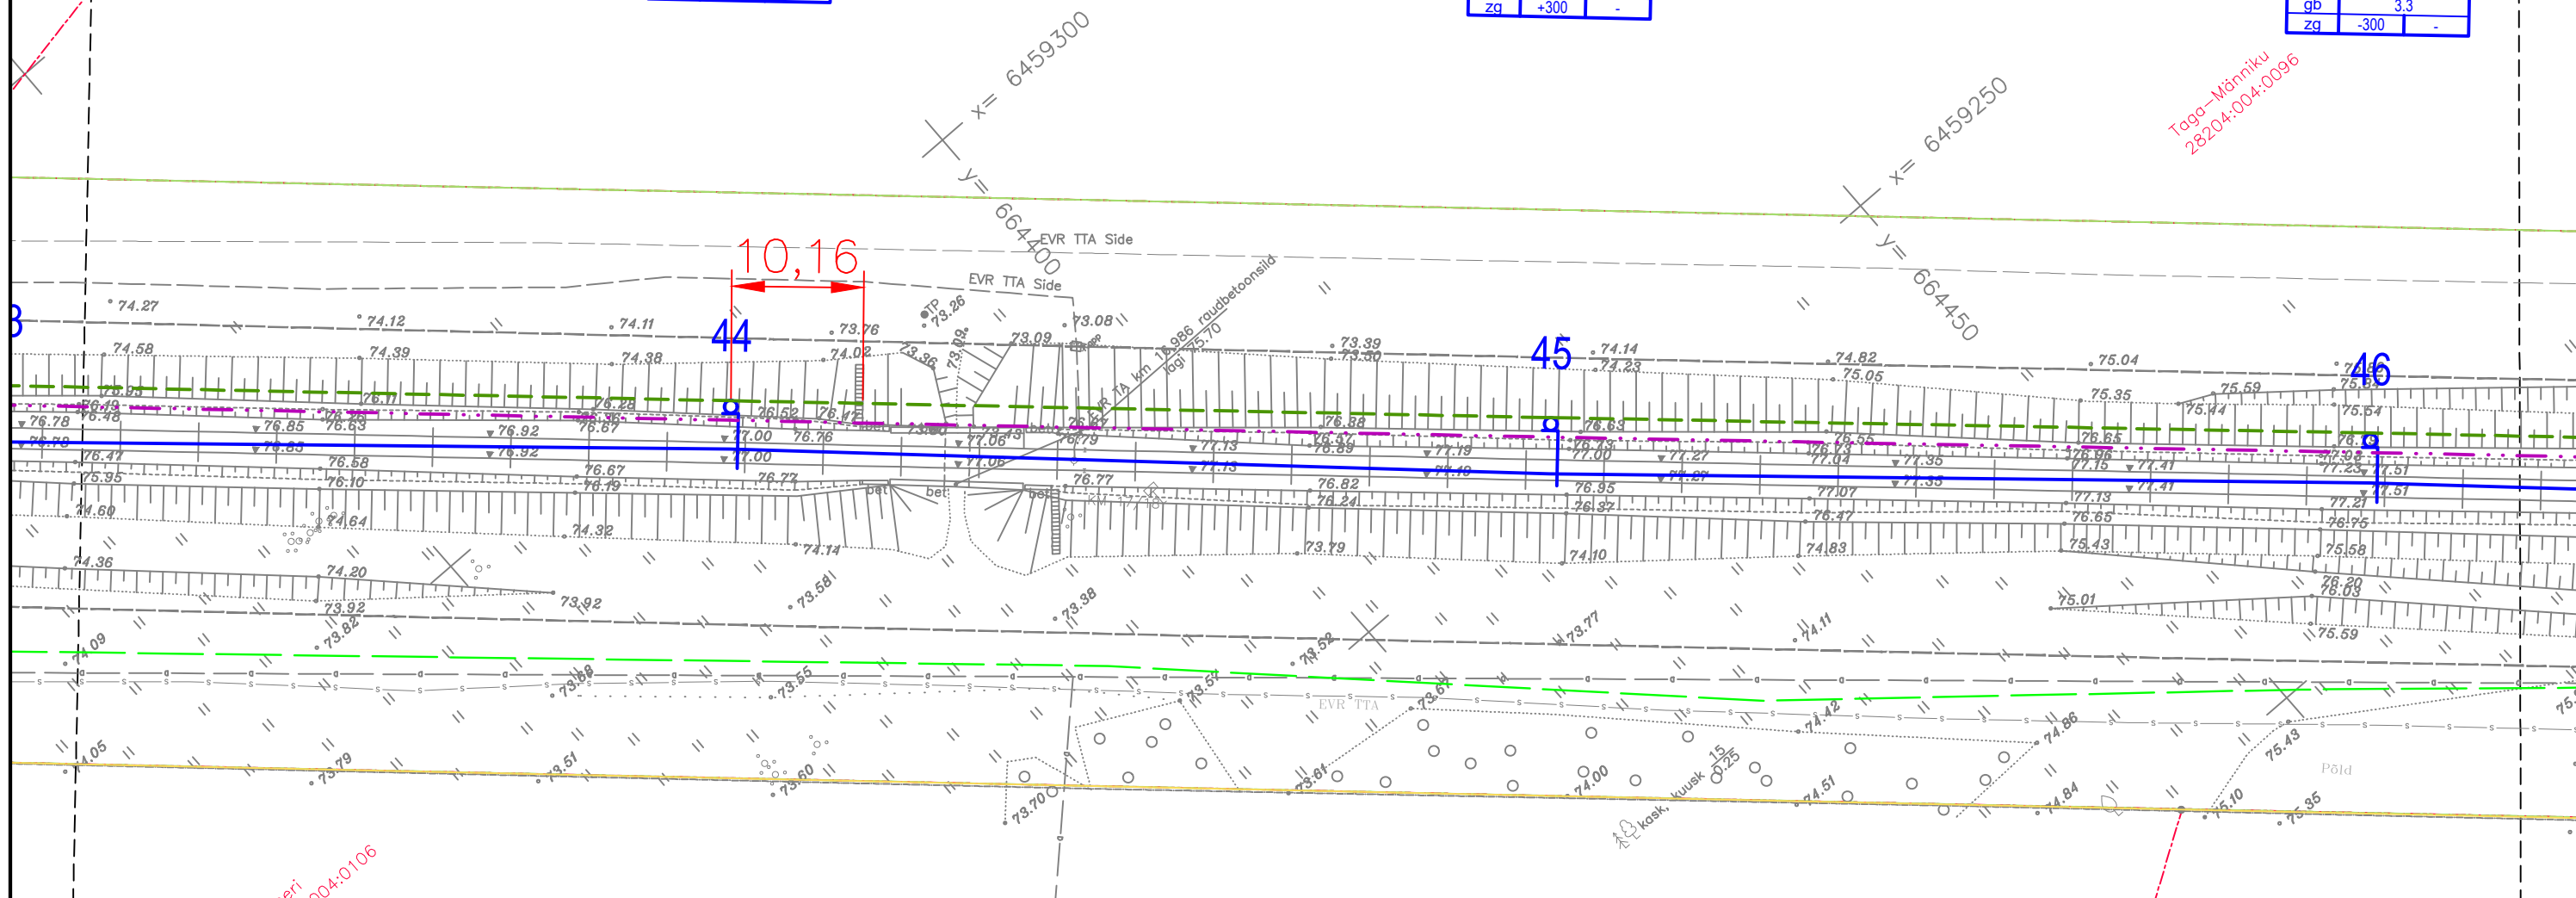

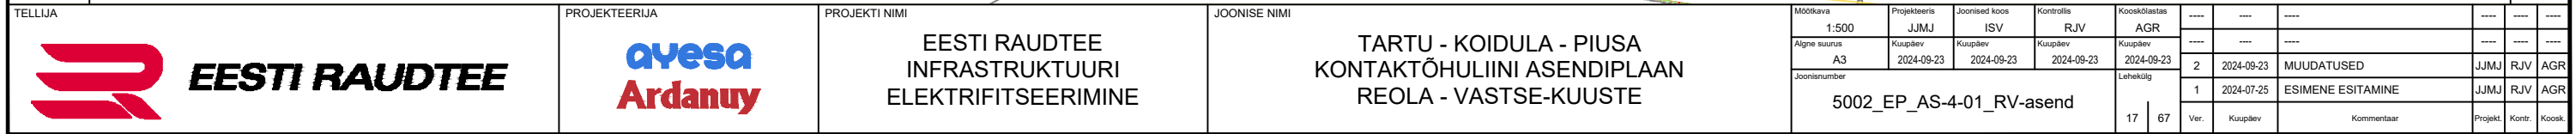

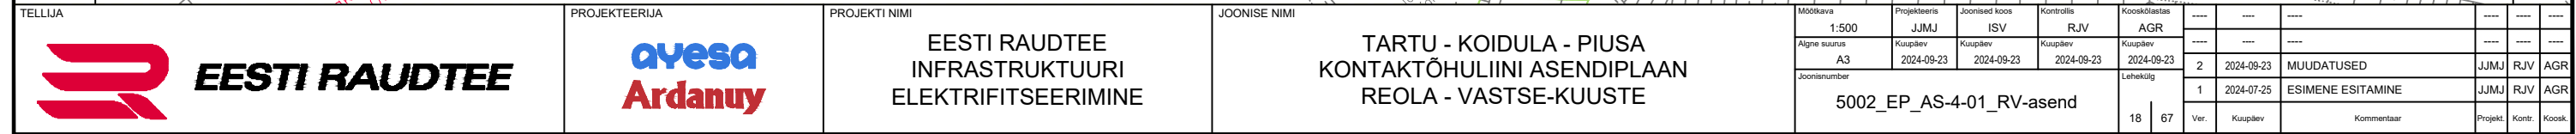

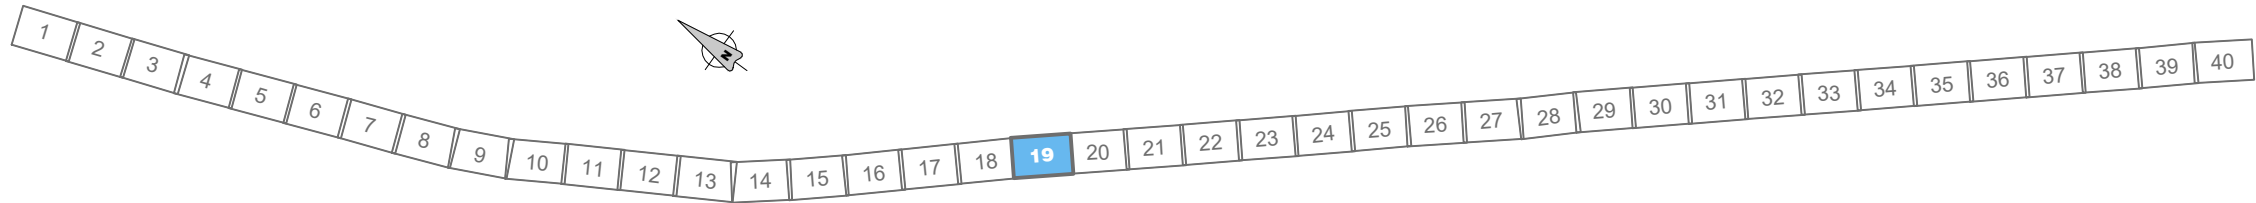


km	53
	17+516
	VUNDAMENT
tüüp	F2
k	-0.25
X	6458927.2533
Y	664781.7629
	MAST
tüüp	XL-4AV
gb	3.3
zg	+300
	-

Kamara
28204:004:0091


km	54
	17+579
	-
	VUNDAMENT
tüüp	F2
k	-0.25
X	6458885.0234
Y	664828.5137
	MAST
tüüp	XL-4AV
gb	3.3
zg	-300
	-

km	55
	17+635
	-
	VUNDAMENT
tüüp	F2
k	-0.25
X	6458847.4863
Y	664870.0705
	MAST
tüüp	XL-4AV
gb	3.3
zg	+300
	-

10 kosk, kuusk 25
0.30

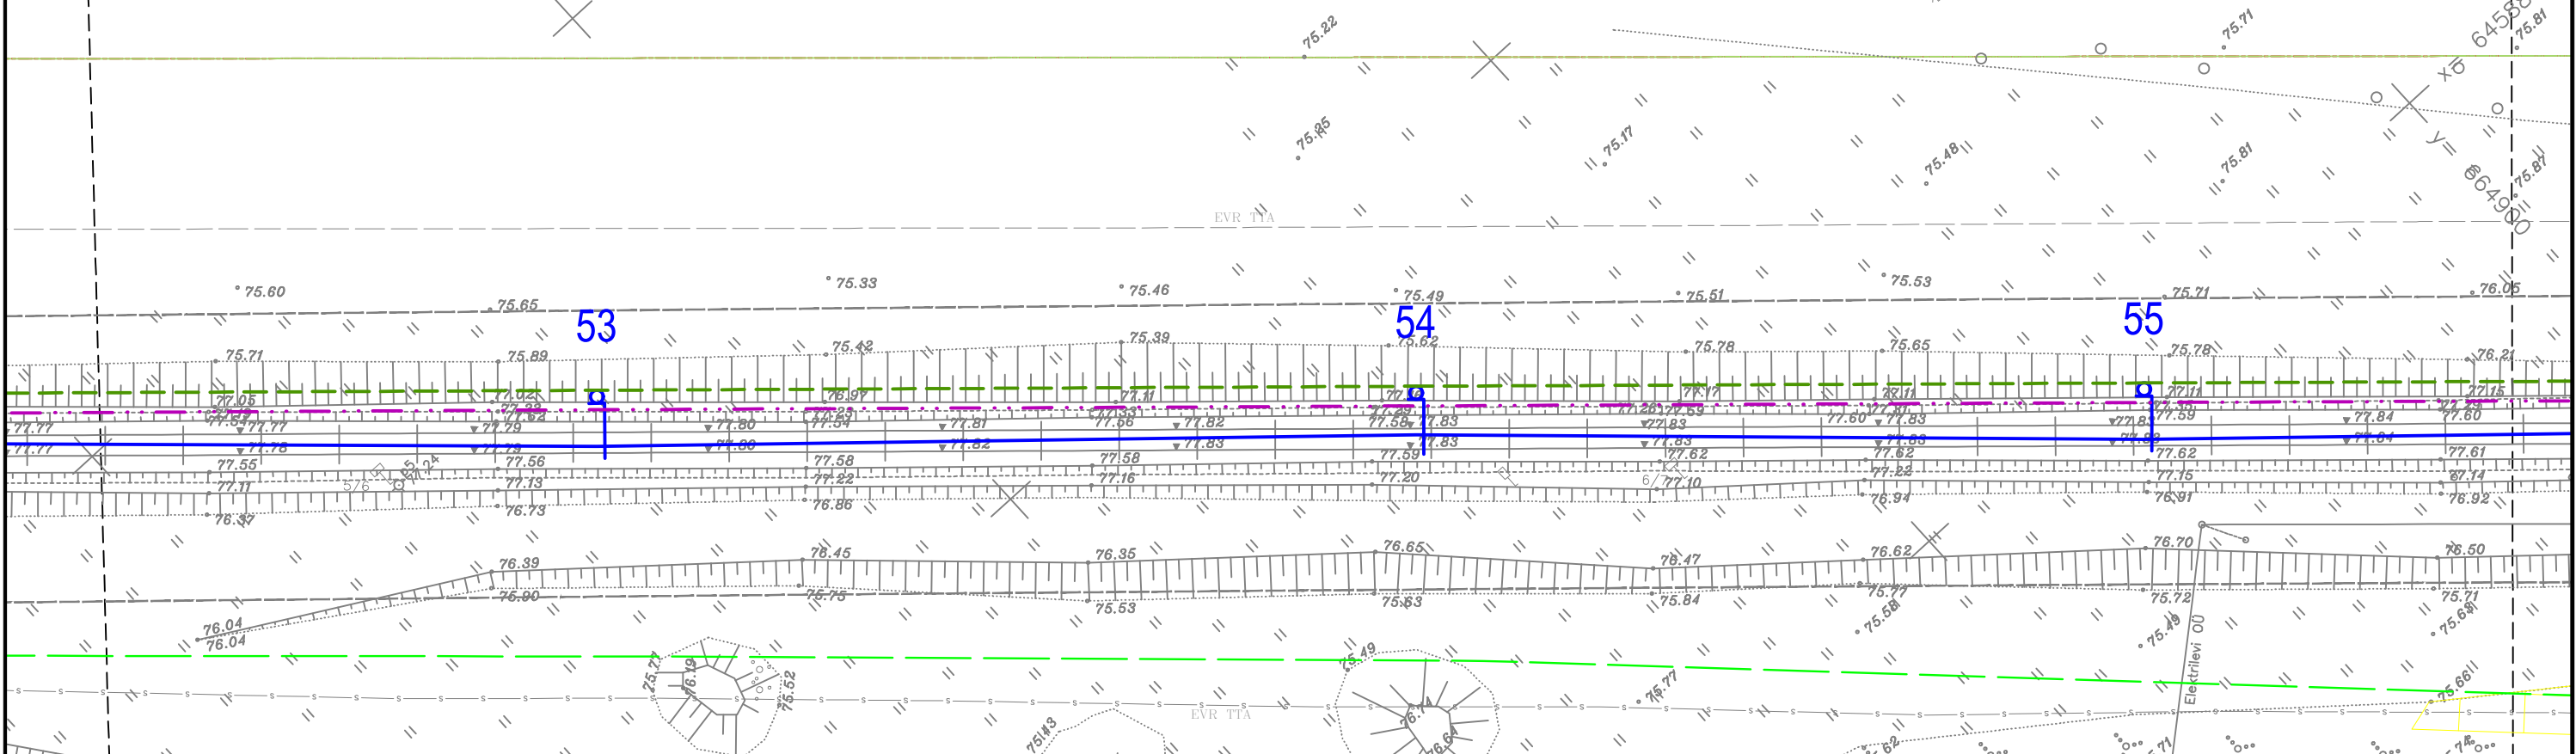


TELLIJA	PROJEKTEERIJAJ	PROJEKTI NIMI	JOONISE NIMI	Möödkava 1:500	Projekteeris JMJ	Joonised koos ISV	Kontrollis RJV	Koostöölase AGR	19	67	Ver.	Kuupäev	Kommentaar	Projekt	Kontroll	Koostöö
		EESTI RAUDTEE INFRASTRUKTUURI ELEKTRIFITSEERIMINE	TARTU - KOIDULA - PIUSA KONTAKTÕHULIINI ASENDIPLAAN REOLA - VASTSE-KUUSTE	Algne suurus A3	Kuupäev 2024-09-23	Kuupäev 2024-09-23	Kuupäev 2024-09-23	Kuupäev 2024-09-23	2	2024-09-23	MUUDATUSED	JMJ	RJV	AGR		
				Joonisnumber					1	2024-07-25	ESIMENE ESITAMINE	JMJ	RJV	AGR		

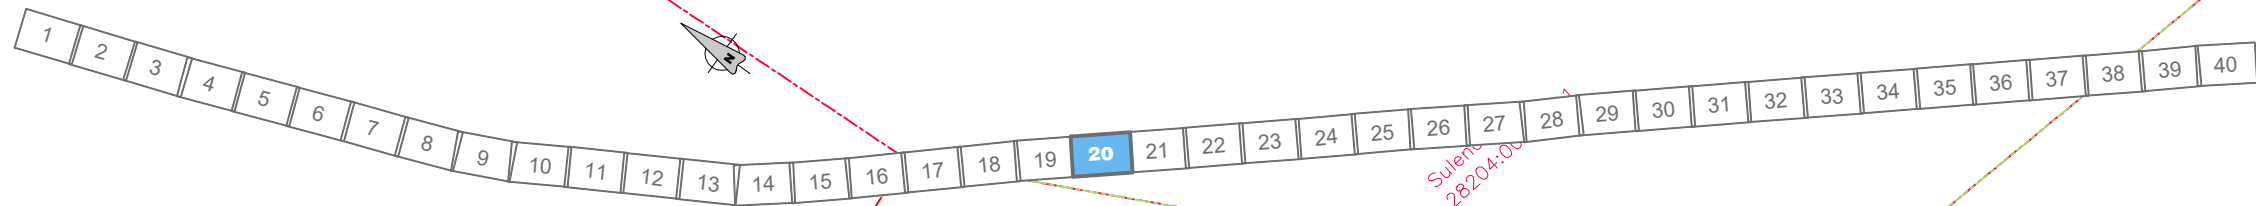

km	56
	17+699
	VUNDAMENT
tüüp	F2
k	-0.25
X	6458804.5568
Y	664917.5369
	MAST
tüüp	XL-4AV
gb	3.3
zg	-300


km	57
	17+762
	VUNDAMENT
tüüp	F2
k	-0.25
X	6458762.2807
Y	664964.2459
	MAST
tüüp	XL-4AV
gb	3.3
zg	+300

km	58
	17+825
	AnS+AnC
	VUNDAMENT
tüüp	F2
k	-0.25
X	6458720.0243
Y	665010.9727
	MAST
tüüp	XL-4AV
gb	3.3
zg	-300

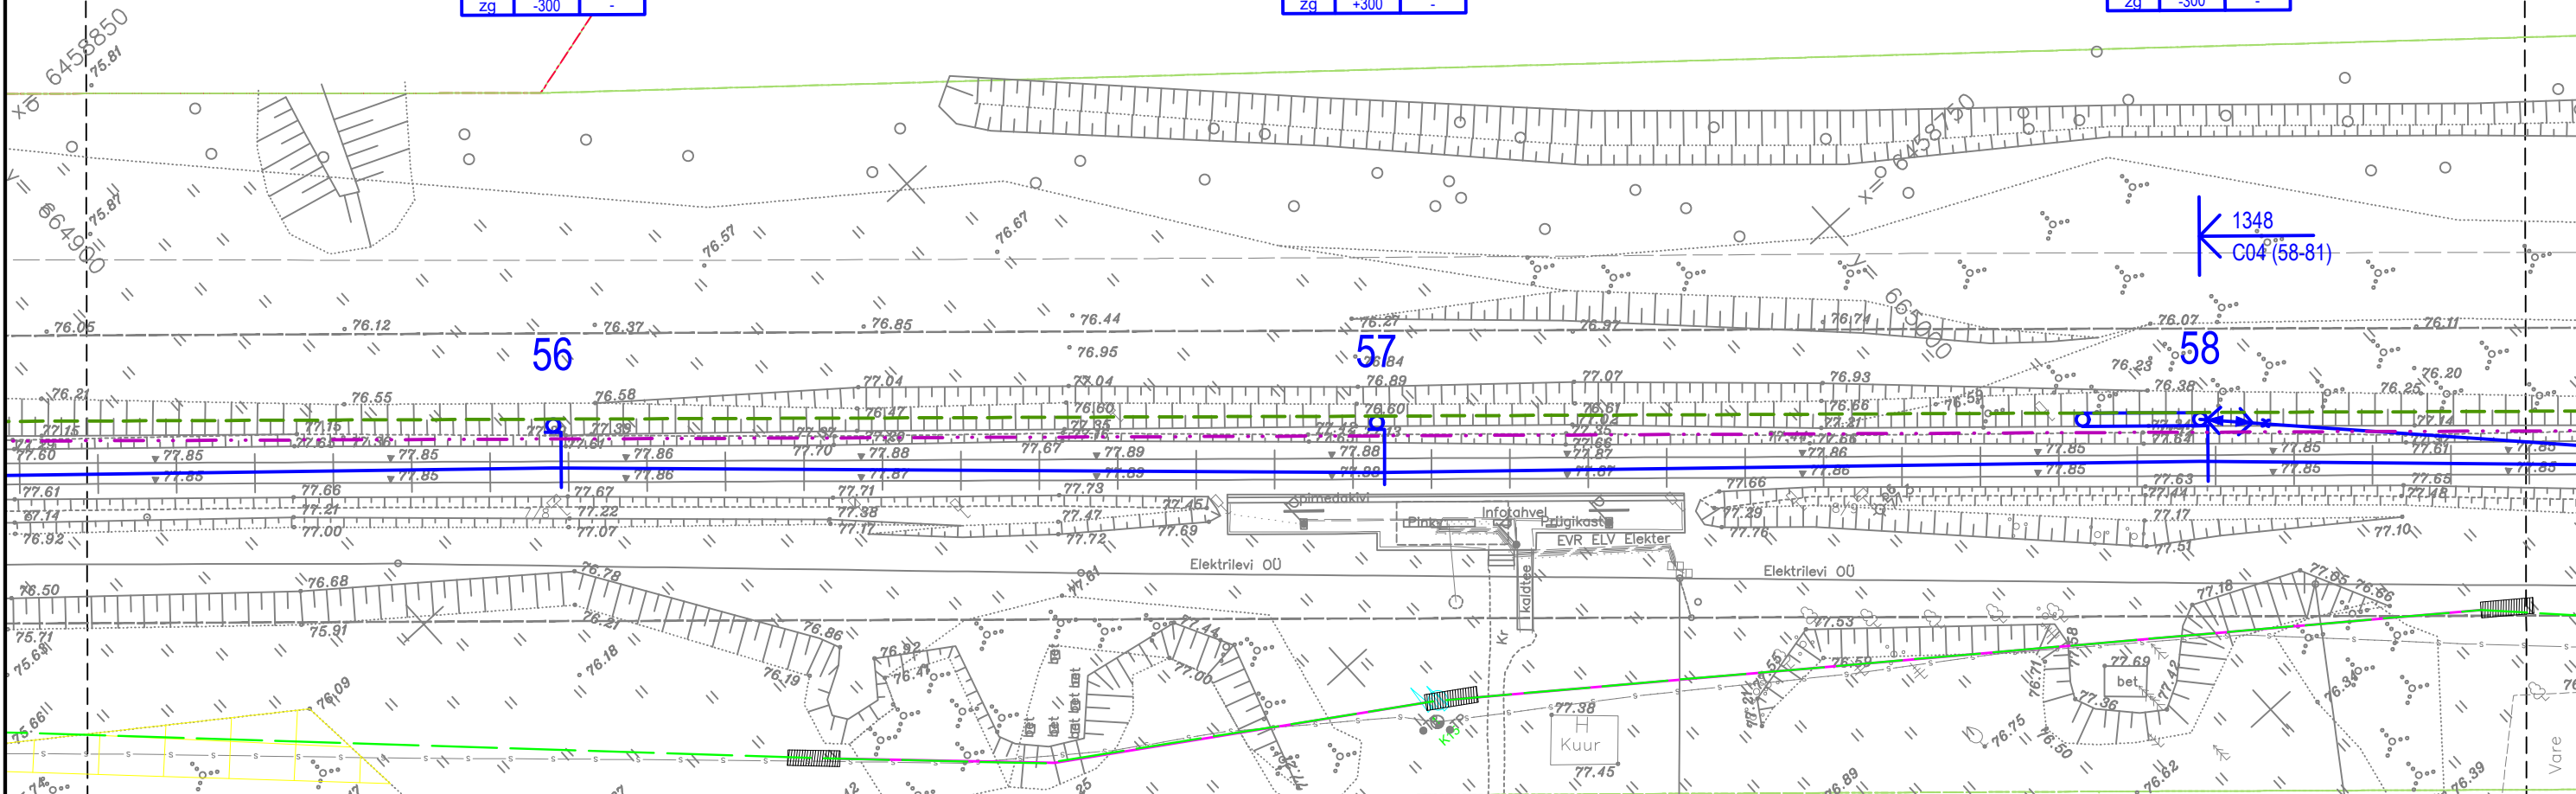



TELLIJA	PROJEKTEERIJ	PROJEKTI NIMI	JOONISE NIMI	Möötkava	Projekteeris	Jooniseid koos	Kontrollis	Koostööl	Algne suurus	Kuupäev	Jooniseid koos	Kuupäev	Kuupäev	Kuupäev	Lehekülg	Ver.	Kuupäev	Kommentaar	Projekt	Kontroll	Koostöö
		EESTI RAUDTEE INFRASTRUKTUURI ELEKTRIFITSEERIMINE	TARTU - KOIDULA - PIUSA KONTAKTÕHULIINI ASENDIPLAAN REOLA - VASTSE-KUUSTE	1:500	JMJ	ISV	RJV	AGR	A3	2024-09-23	2024-09-23	2024-09-23	2024-09-23	2024-09-23	2	2024-09-23	2024-07-25	2024-07-25	2024-07-25	2024-07-25	2024-07-25
															1	2024-07-25	2024-07-25	2024-07-25	2024-07-25	2024-07-25	2024-07-25
															20	67					



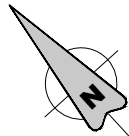

	61	
km	17+993	
	AnS+AnC	
	VUNDAMENT	
tüüp	F2	
k	-0.25	
X	6458607.3203	
Y	665135.5626	
	MAST	
tüüp	XL-4V	
gb	3.3	
zq	+300	-

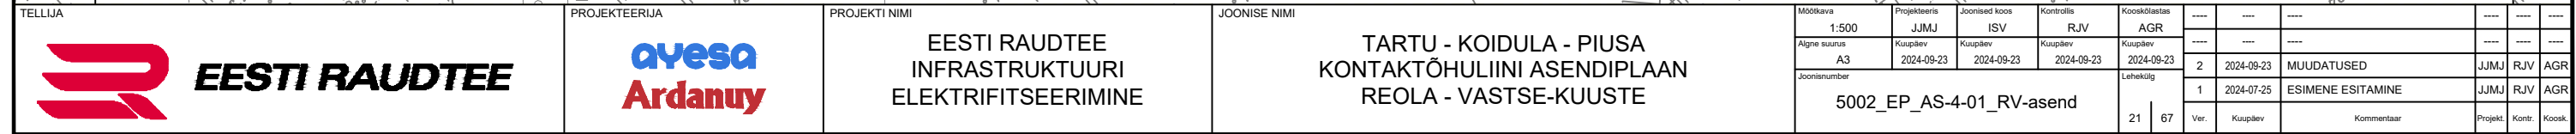

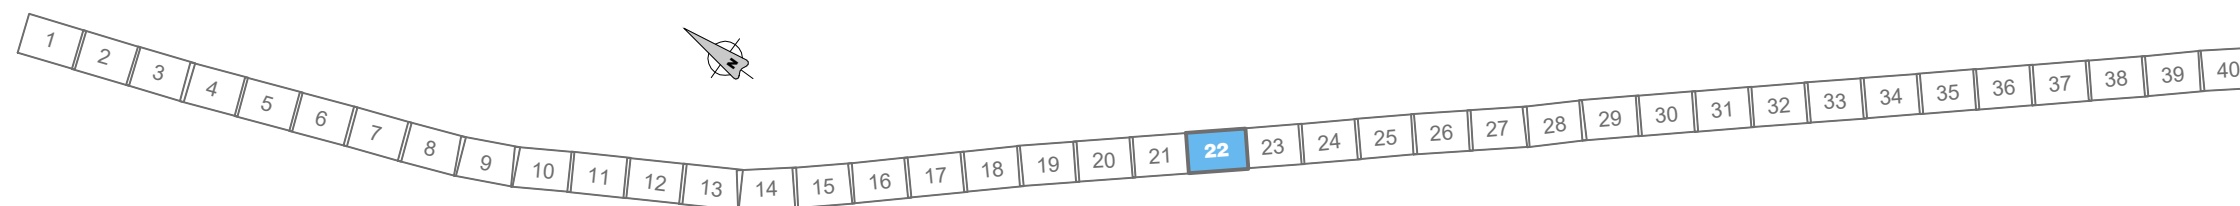



	62
km	18+049
	-
	VUNDAMENT
tüüp	F2
k	-0.25
X	6458569.7501
Y	665177.0860
	MAST
tüüp	XL-4AV
gb	3.3
za	-300 -

	63
km	18+112
	-
	VUNDAMENT
tüüp	F2
k	-0.25
X	6458527.4884
Y	665223.8097
	MAST
tüüp	XL-4AV
gb	3.3
za	+300 -

	64	
km	18+168	
	-	
	VUNDAMENT	
tüüp	F2	
k	-0.25	
X	6458489.9107	
Y	665265.3331	
	MAST	
tüüp	XL-4AV	
gb	3.3	
zq	-300	-

km
tüüp
k
X
Y
tüüp
gb
zg

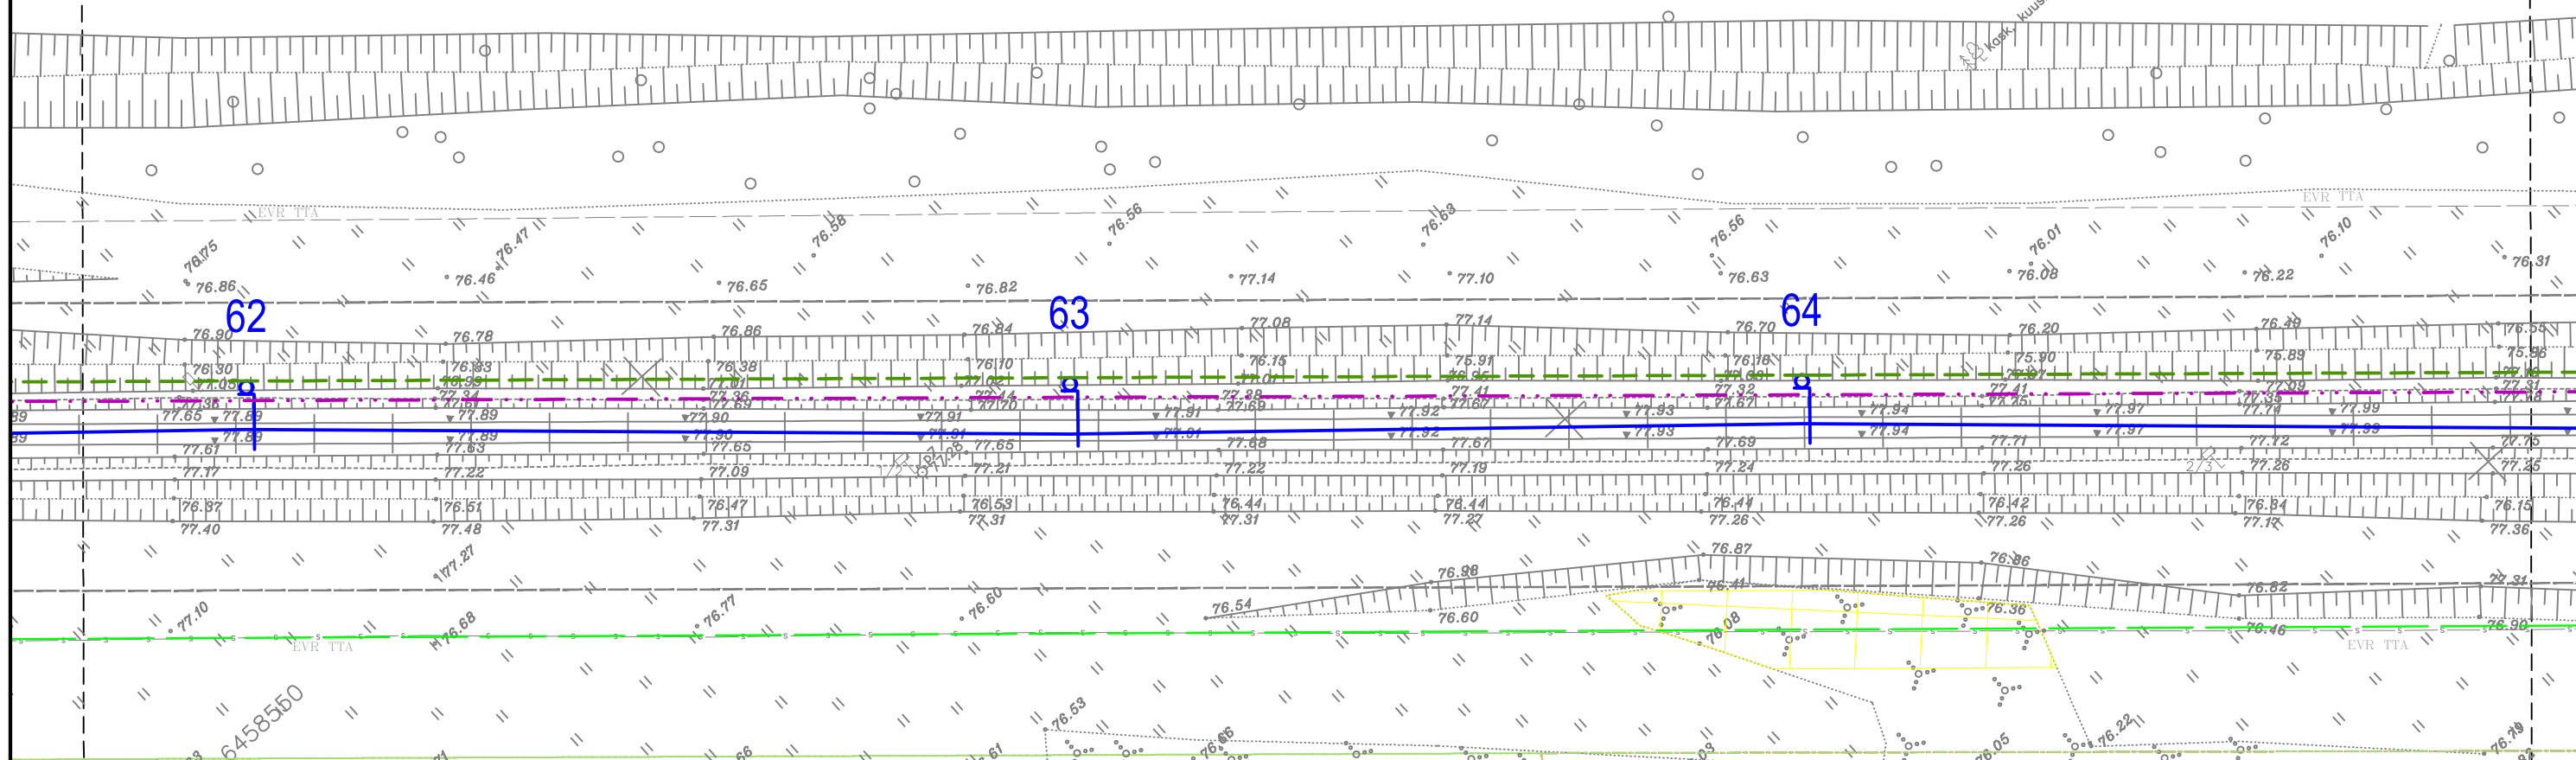

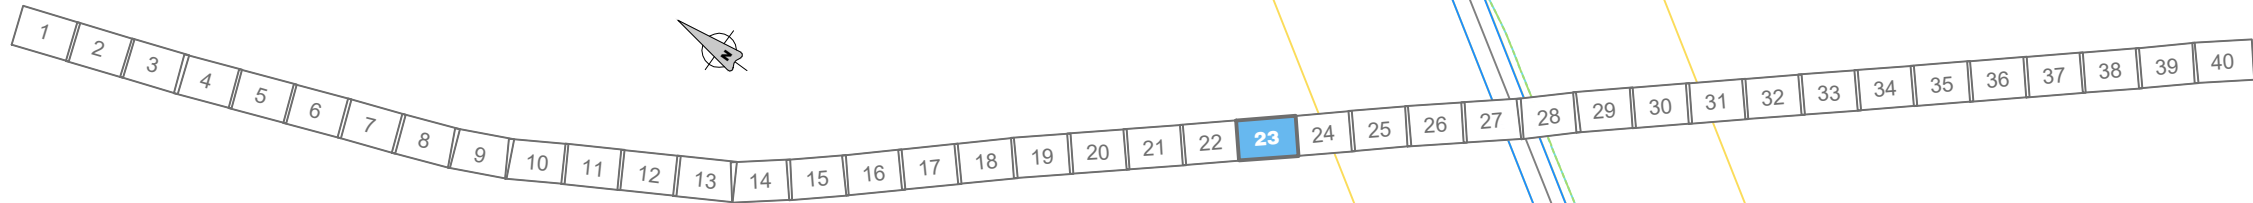


km	65
	18+231
	VUNDAMENT
tüüp	F2
k	-0.25
X	6458447.6298
Y	665312.0361
	MAST
tüüp	XL-4AV
gb	3.3
zg	+300



km	66
	18+287
	VUNDAMENT
tüüp	F2
k	-0.25
X	6458410.0468
Y	665353.5548
	MAST
tüüp	XL-4AV
gb	3.3
zg	-300

km	67
	18+343
	VUNDAMENT
tüüp	F2
k	-0.25
X	6458372.4691
Y	665395.0681
	MAST
tüüp	XL-4AV
gb	3.3
zg	+300

km	68
	18+399
	AnS
	VUNDAMENT
tüüp	F2
k	-0.25
X	6458334.9357
Y	665436.6265
	MAST
tüüp	XL-4AV
gb	3.3
zg	-300

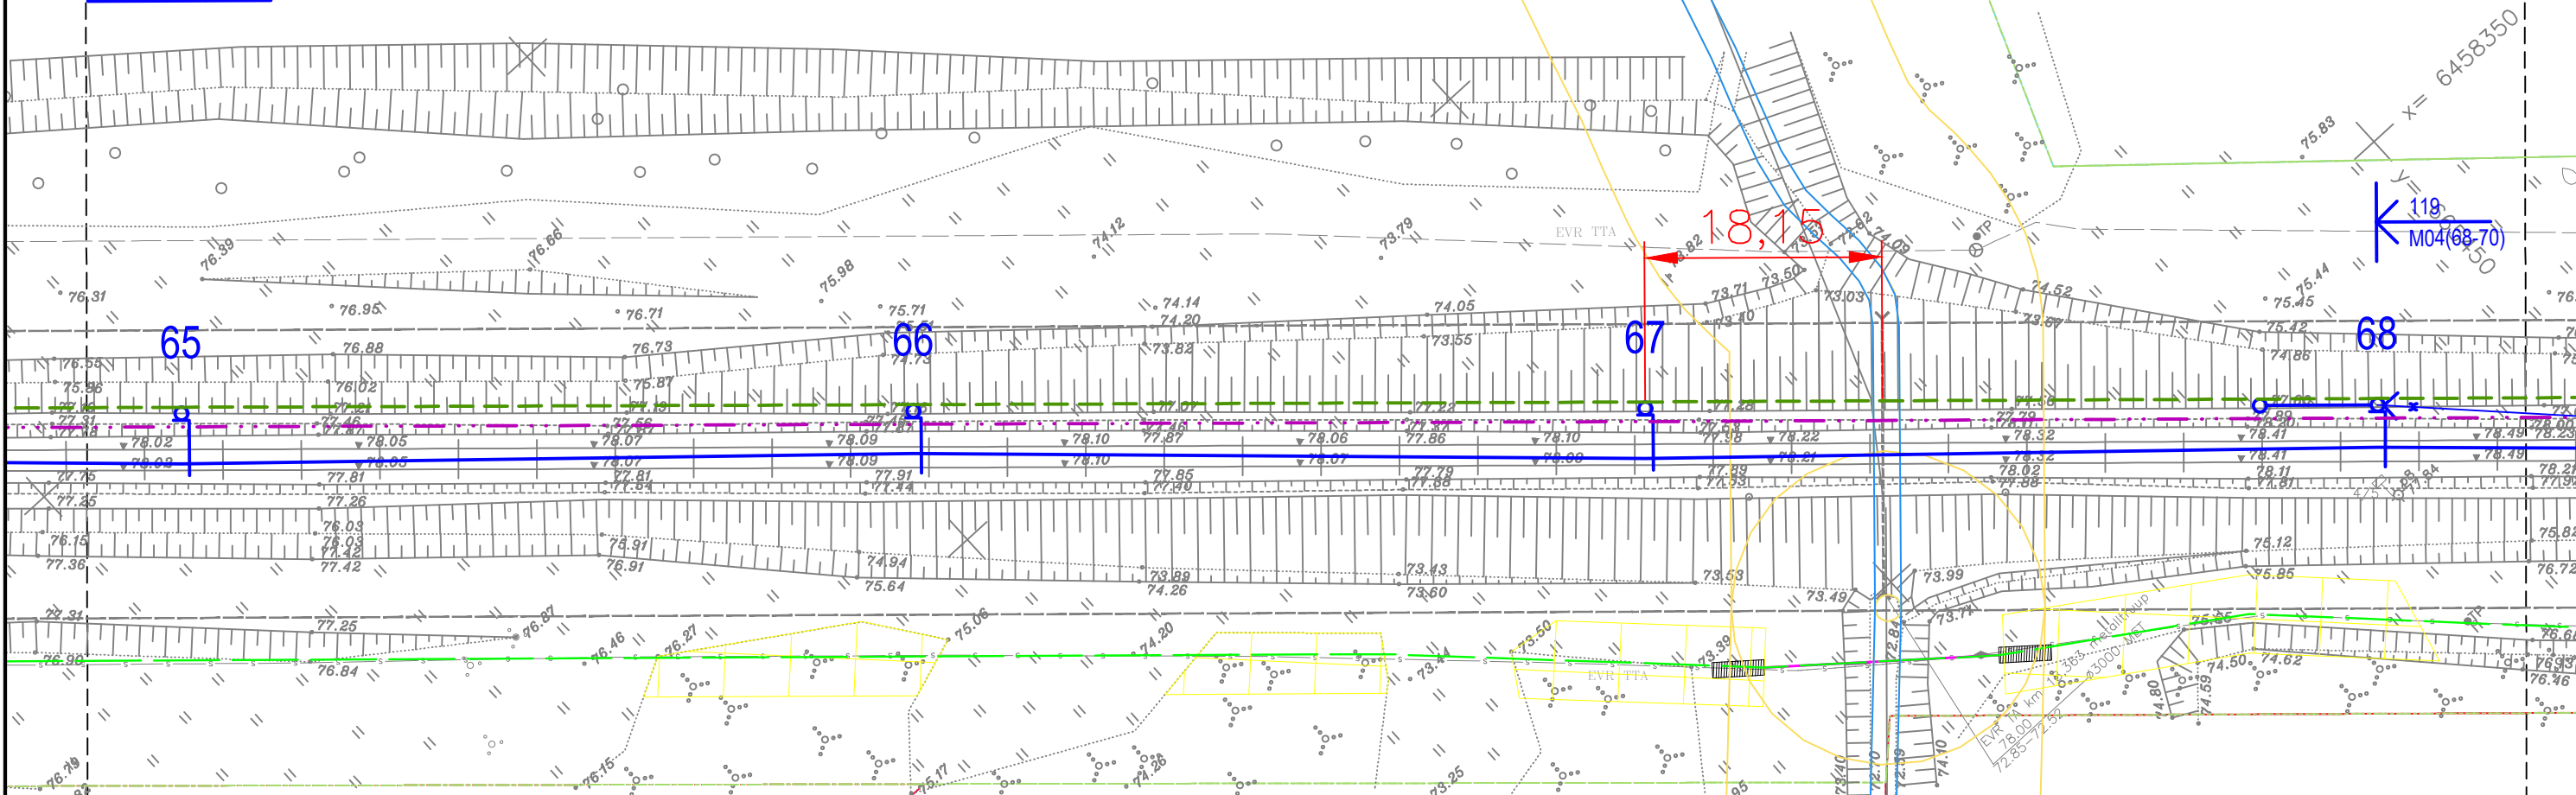


TELLIJA	PROJEKTEERIJ	PROJEKTI NIMI	JOONISE NIMI	Möötkava	Projekteeris	Joonised koos	Kontrollis	Koostööl	Ver.	Kuupäev	Kommentaar	Projekt	Kont.	Koost.
		EESTI RAUDTEE INFRASTRUKTUURI ELEKTRIFITSEERIMINE	TARTU - KOIDULA - PIUSA KONTAKTÕHULIINI ASENDIPLAAN REOLA - VASTSE-KUUSTE	1:500	JMJ	ISV	RJV	AGR	2	2024-09-23	MUUDATUSED	JMJ	RJV	AGR
				Algne suurus	Kuupäev	Kuupäev	Kuupäev	Kuupäev	1	2024-07-25	ESIMENE ESITAMINE	JMJ	RJV	AGR
				Joonisnumber					23	67				

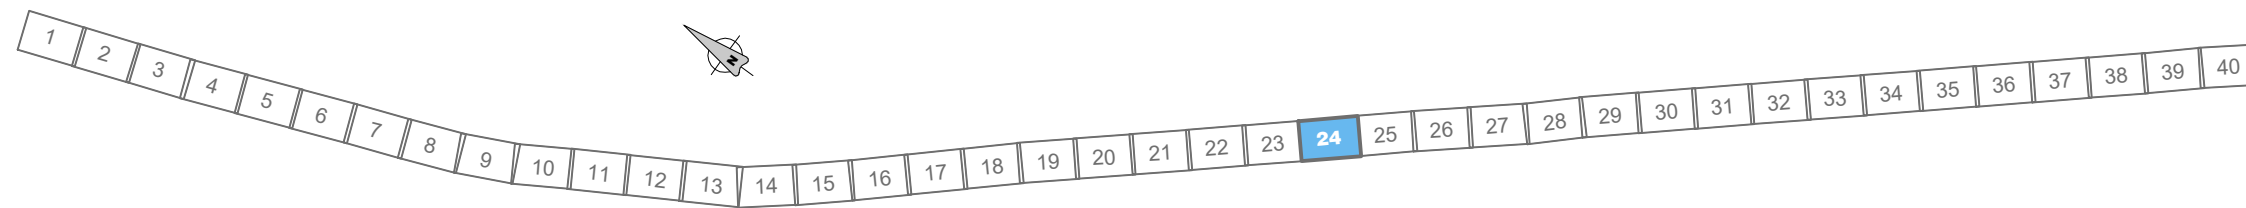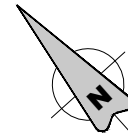


	69
km	18+462
	FP
	VUNDAMENT
tüüp	F2
k	-0.25
X	6458292.6905
Y	665483.3652
	MAST
tüüp	XL-4AV
gb	3.3
zq	+300
	-

	70
km	18+518
	AnS
	VUNDAMENT
tüüp	F2
k	-0.25
X	6458255.1381
Y	665524.9099
	MAST
tüüp	XL-4AV
gb	3.3
za	-300

	71
km	18+574
	-
	VUNDAMENT
tüüp	F2
k	-0.25
X	6458217.5891
Y	665566.4559
	MAST
tüüp	XL-4AV
gb	3.3
za	+300

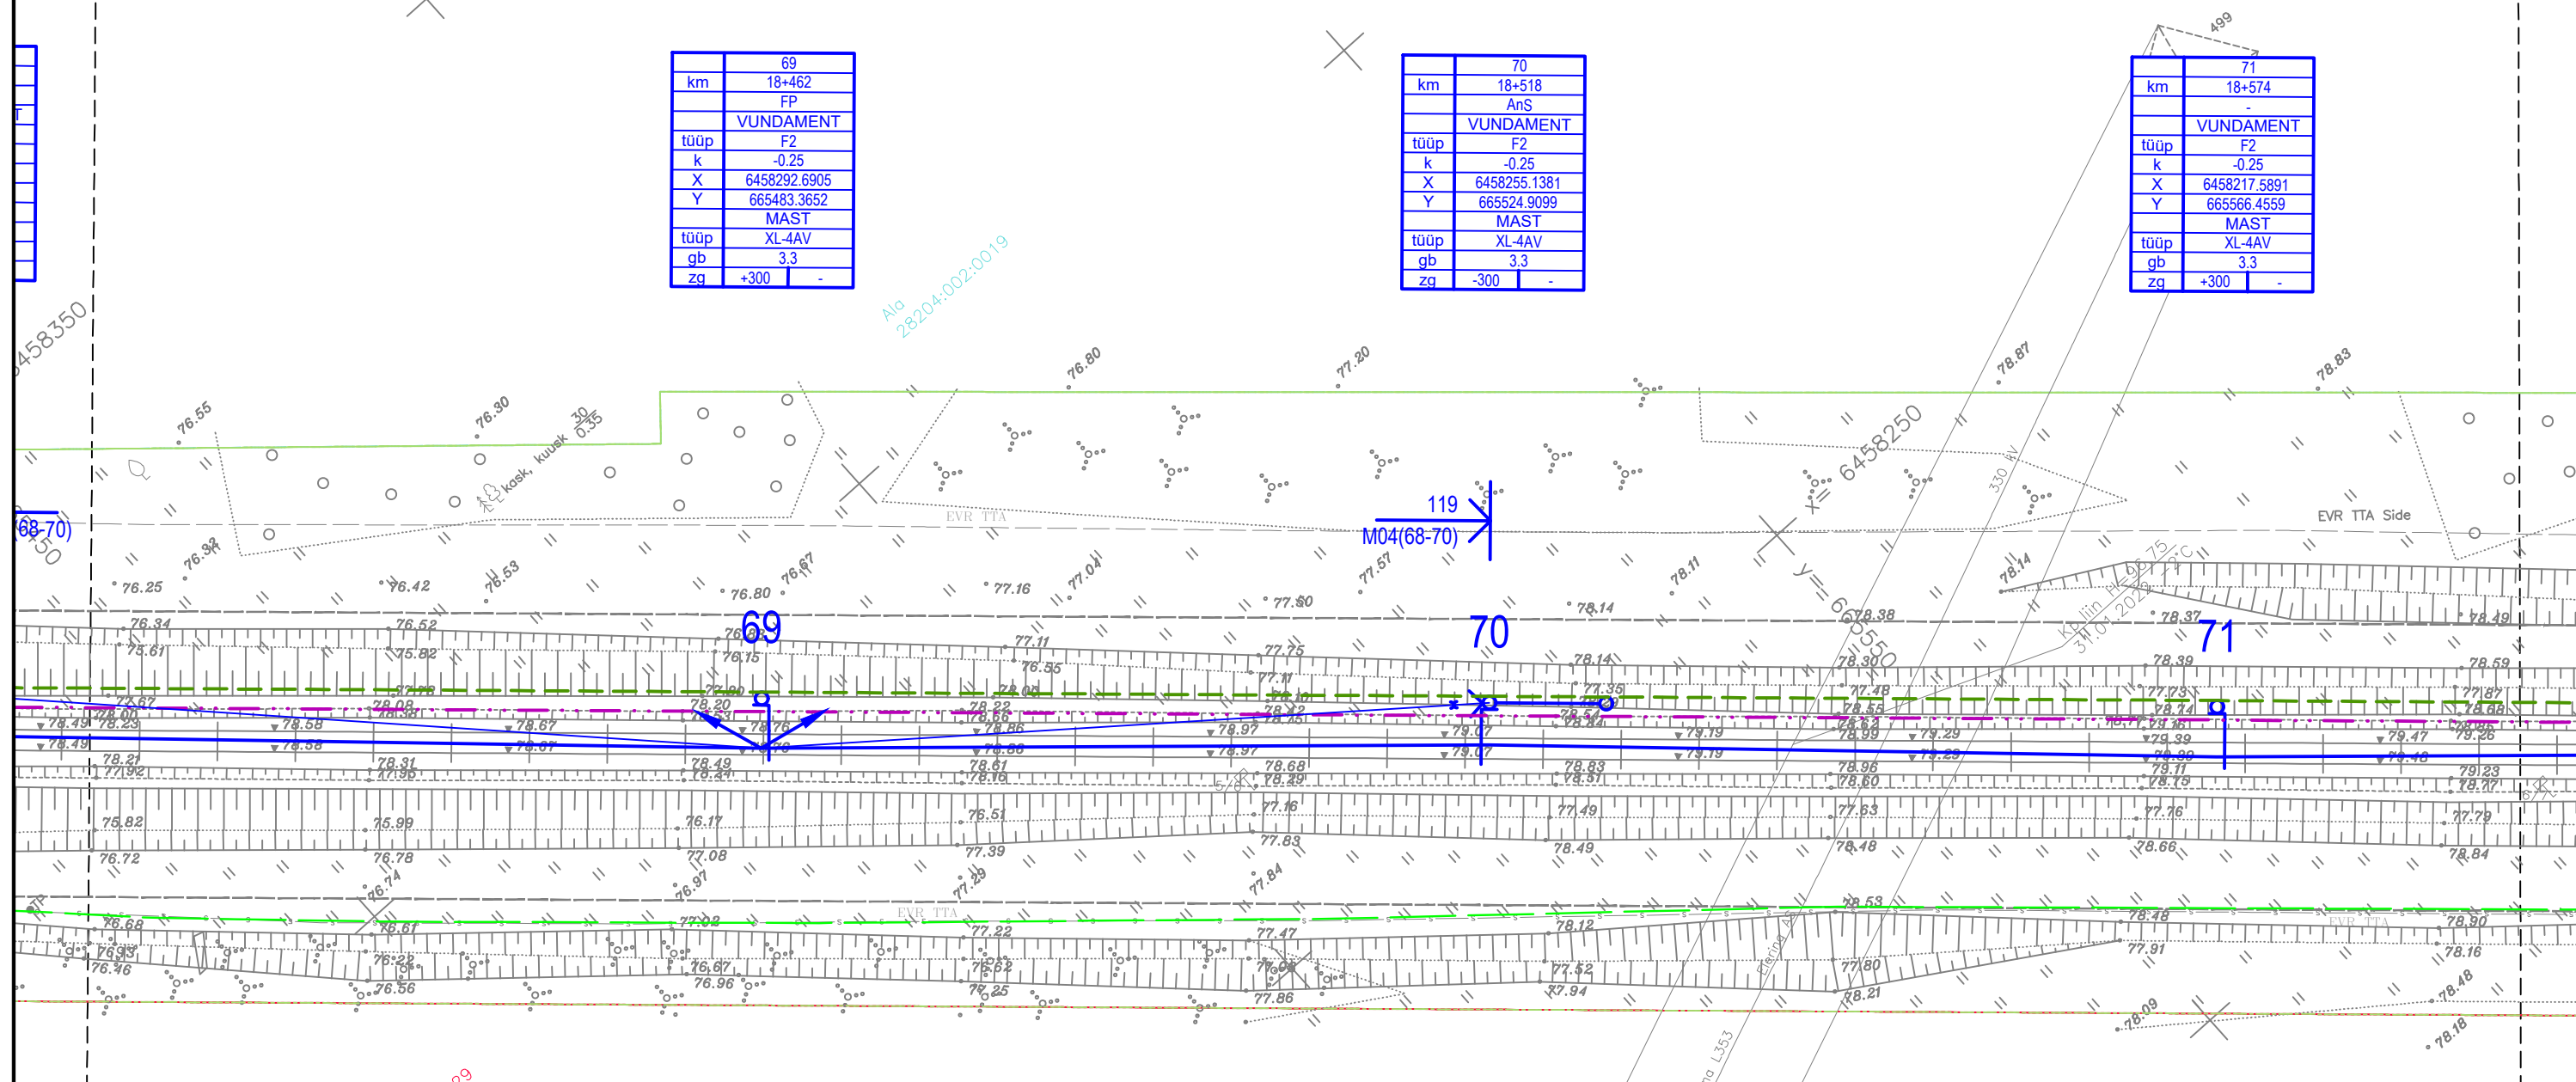

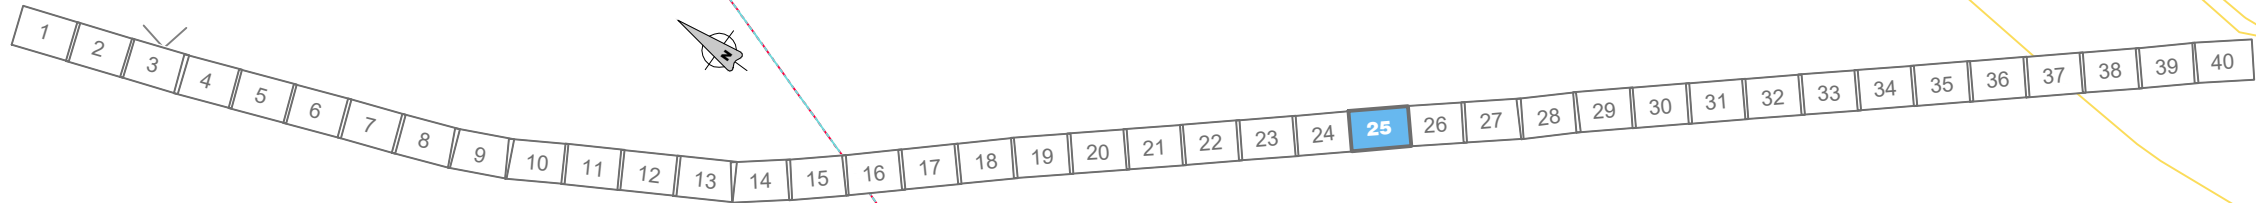



	72
km	18+637
	-
	VUNDAMENT
tüüp	F2
k	-0.25
X	6458175.3452
Y	665613.1957
	MAST
tüüp	XL-4AV
gb	3.3
zg	-300
	-

	73
km	18+700
	-
	VUNDAMENT
tüüp	F2
k	-0.25
X	6458133.0900
Y	665659.9220
	MAST
tüüp	XL-4AV
gb	3.3
zg	+300
	-

	74
km	18+763
	-
	VUNDAMENT
tüüp	F2
k	-0.25
X	6458090.8403
Y	665706.6547
	MAST
tüüp	XL-4AV
gb	3.3
zg	-300
	-

Arukase
28204:002:0028

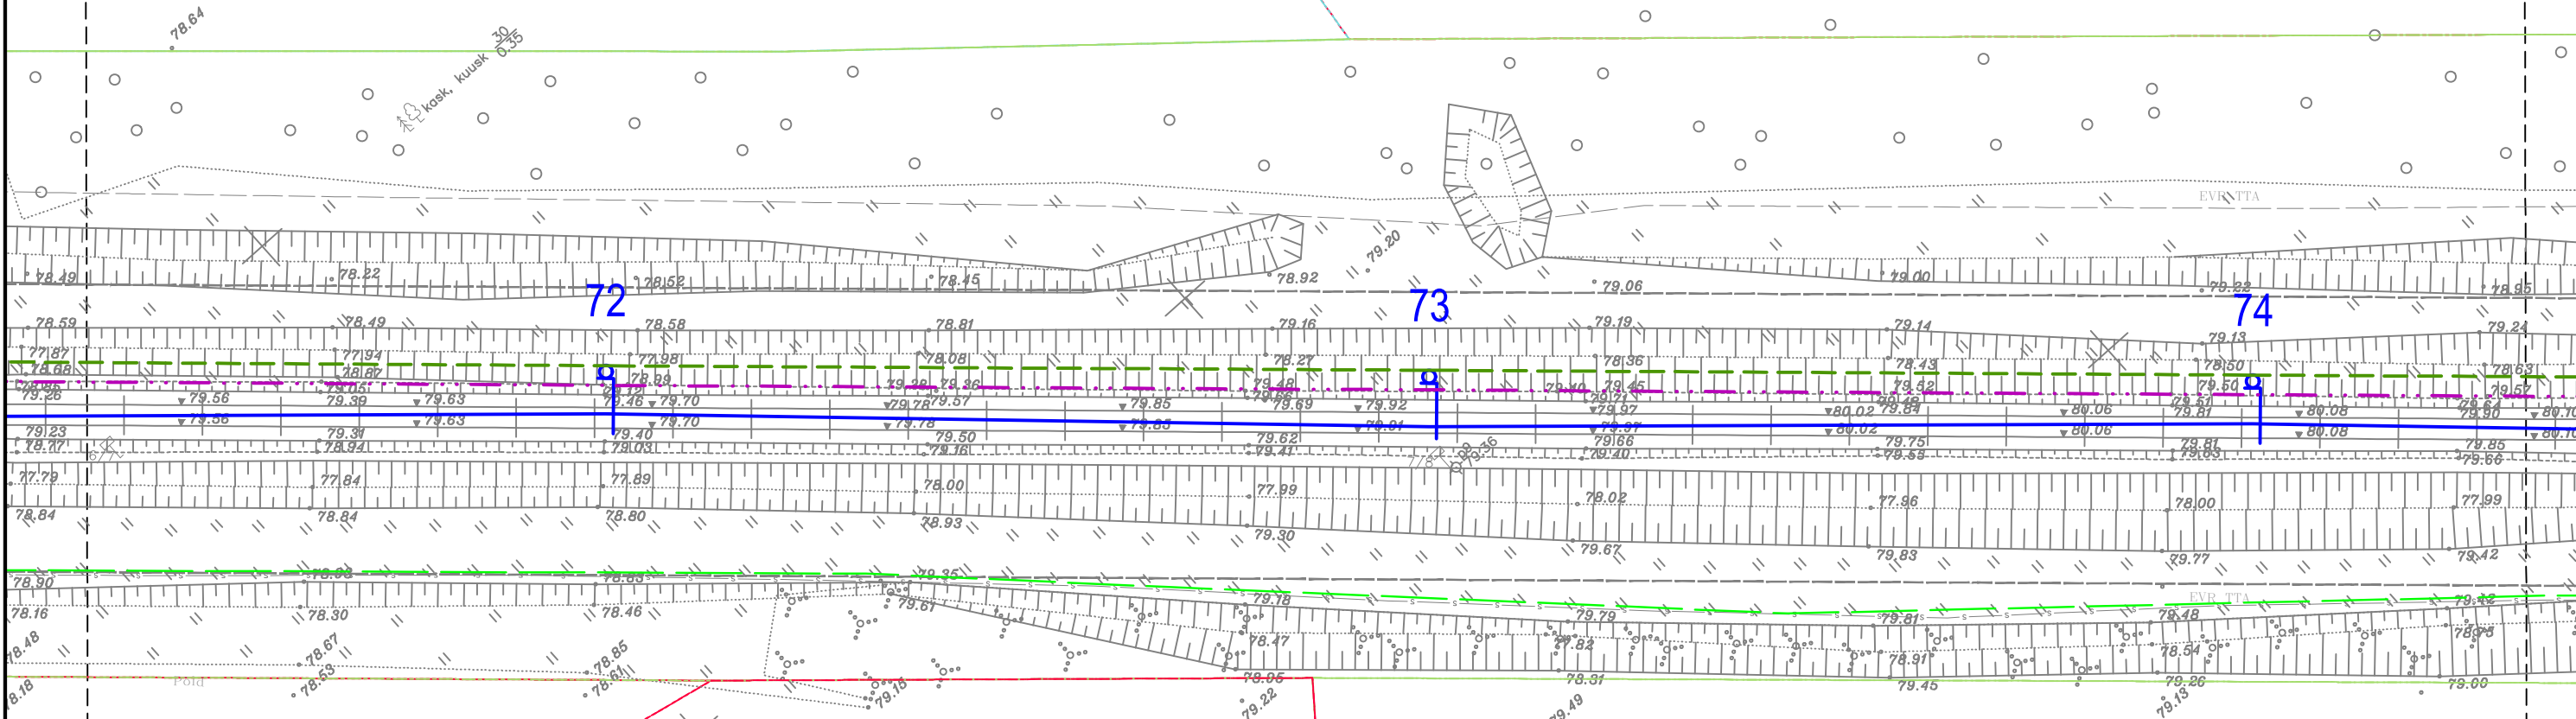

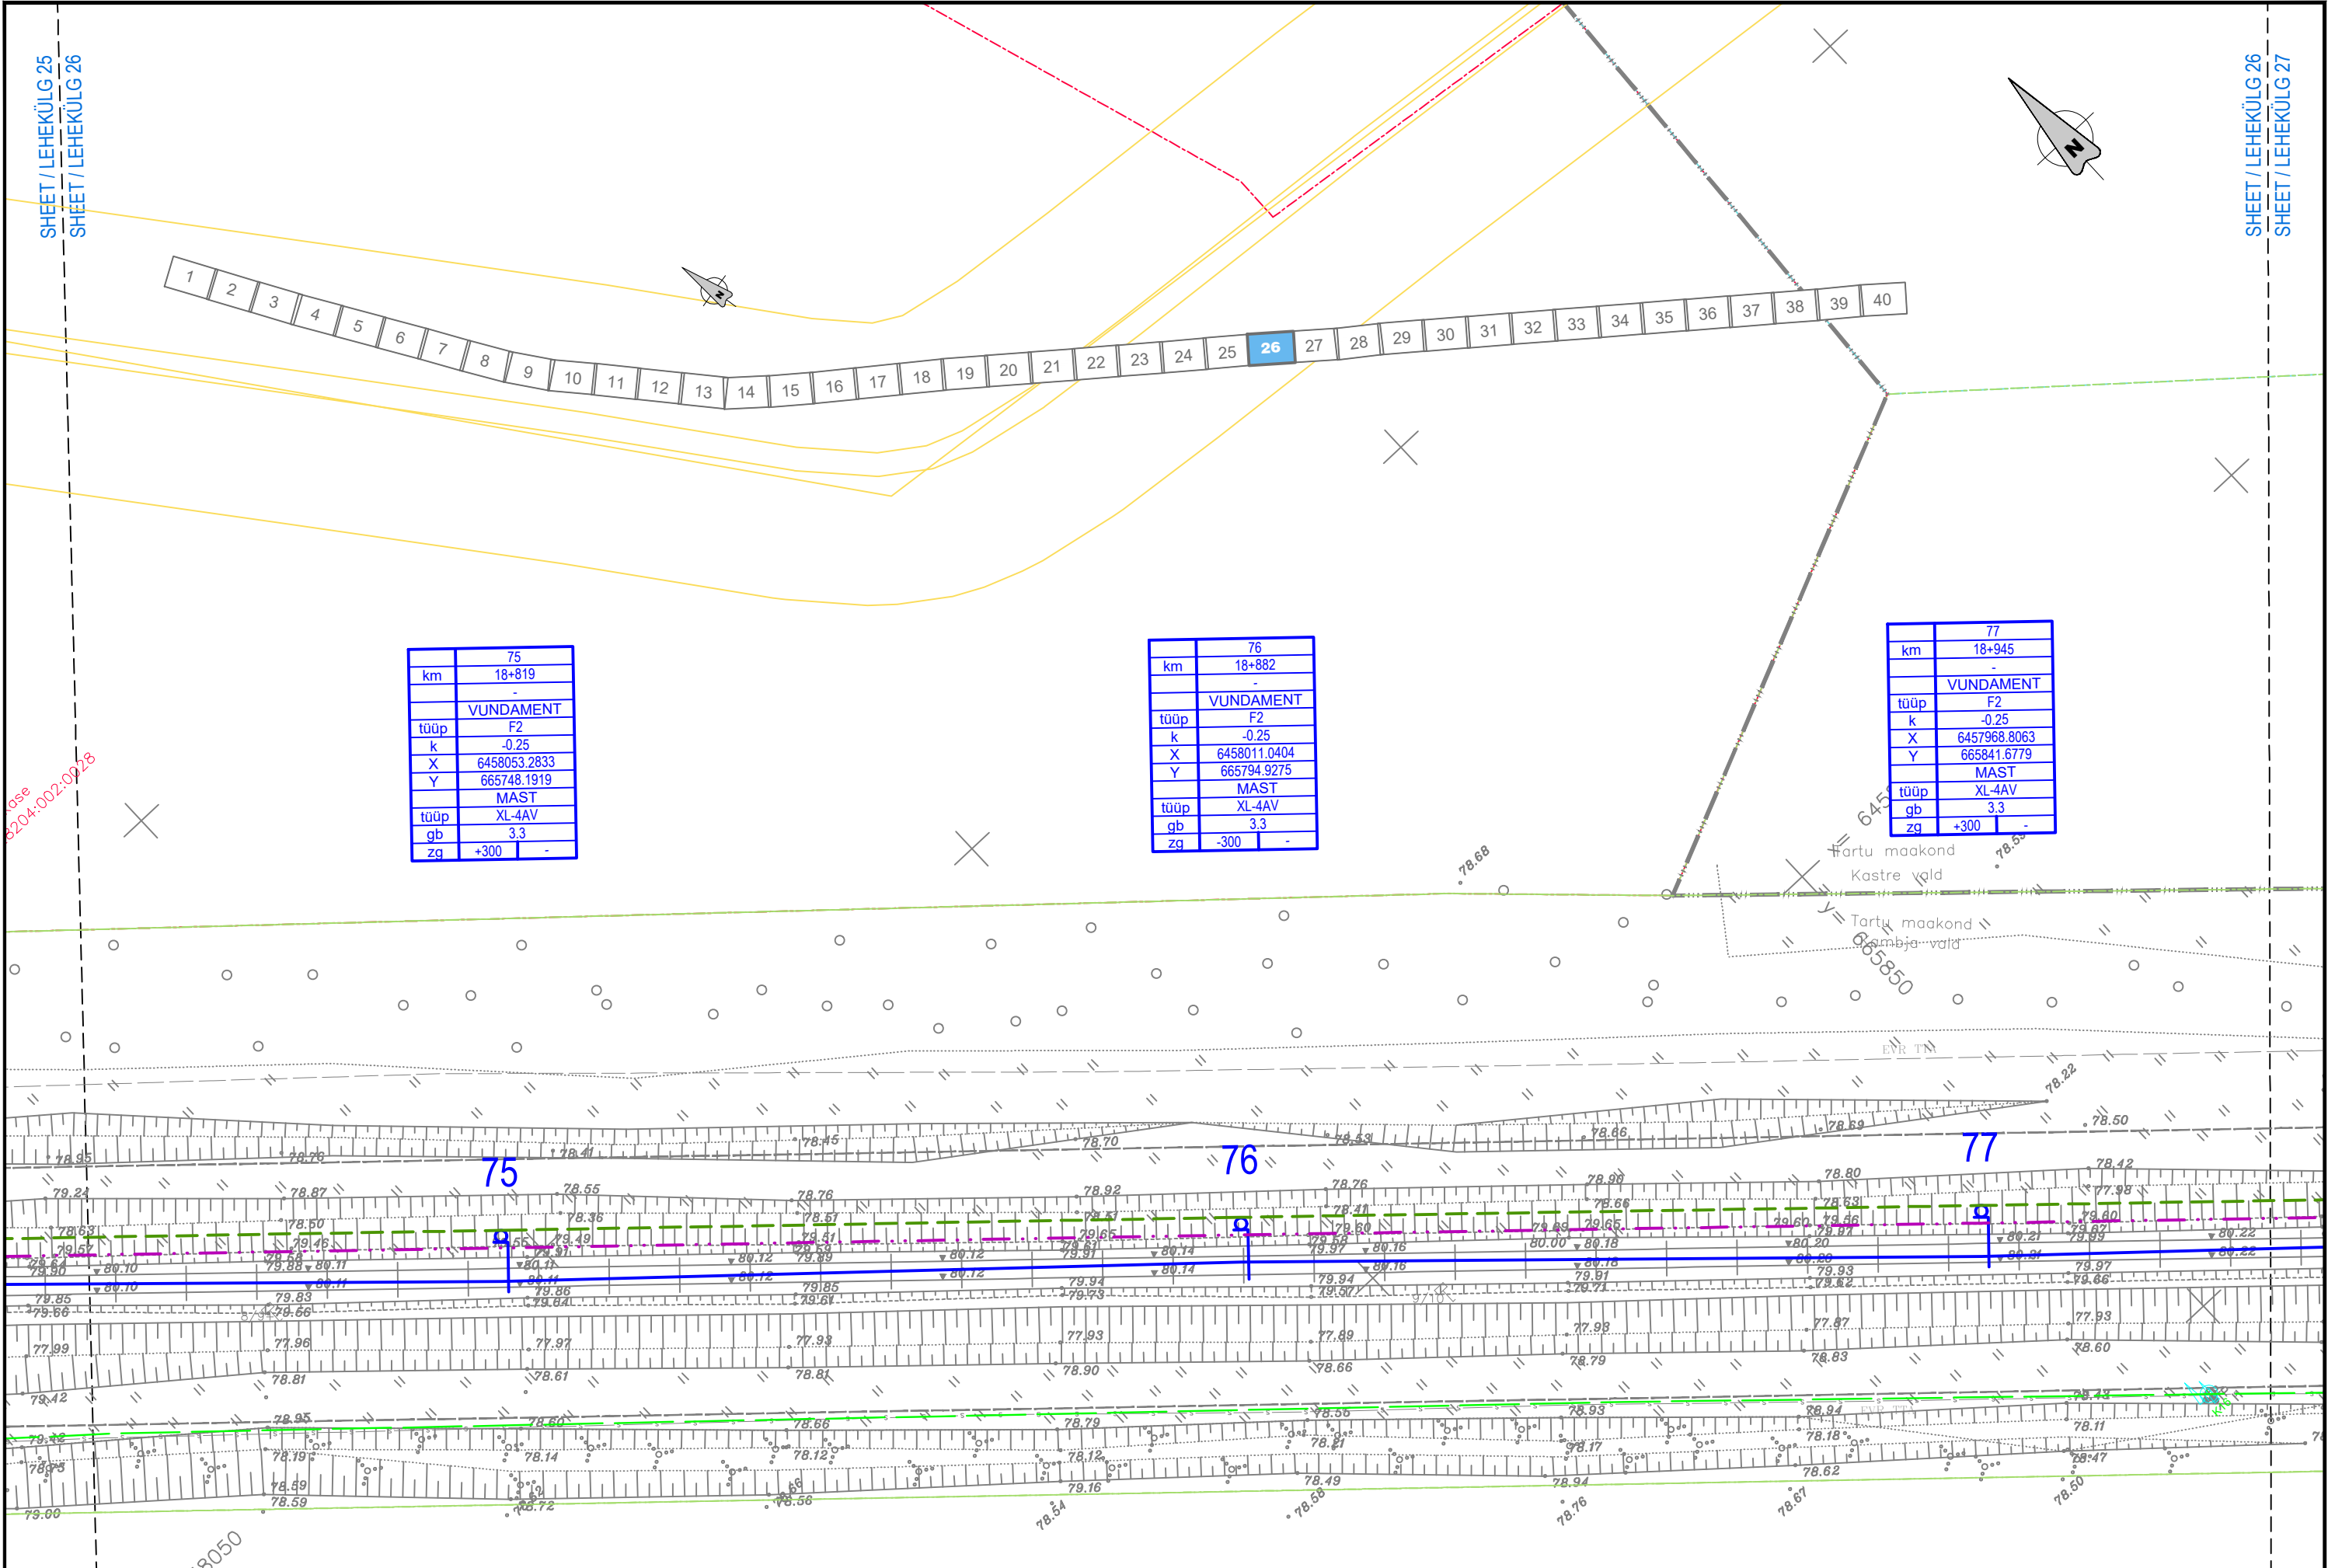

SHEET / LEHEKÜLG 25
SHEET / LEHEKÜLG 26


SHEET / LEHEKÜLG 26
SHEET / LEHEKÜLG 27

km	75
km	18+819
	-
	VUNDAMENT
tüüp	F2
k	-0.25
X	6458053.2833
Y	665748.1919
	MAST
tüüp	XL-4AV
gb	3.3
zg	+300
	-

km	76
km	18+882
	-
	VUNDAMENT
tüüp	F2
k	-0.25
X	6458011.0404
Y	665794.9275
	MAST
tüüp	XL-4AV
gb	3.3
zg	-300
	-

km	77
km	18+945
	-
	VUNDAMENT
tüüp	F2
k	-0.25
X	6457968.8063
Y	665841.6779
	MAST
tüüp	XL-4AV
gb	3.3
zg	+300
	-


TELLIJA	PROJEKTEERIJAJ	PROJEKTI NIMI	JOONISE NIMI	Möötkava	Projekteeris	Joonised koos	Kontrollis	Koostöölased	26	67	Ver.	Kuupäev	Kommentaar	Projekt	Kont.	Koost.
 EESTI RAUDTEE		EESTI RAUDTEE INFRASTRUKTUURI ELEKTRIFITSEERIMINE	TARTU - KOIDULA - PIUSA KONTAKTÕHULIINI ASENDIPLAAN REOLA - VASTSE-KUUSTE	1:500	JMJ	ISV	RJV	AGR	2	2024-09-23	MUUDATUSED	JMJ	RJV	AGR		
				Algne suurus	Kuupäev	Kuupäev	Kuupäev	Kuupäev	1	2024-07-25	ESIMENE ESITAMINE	JMJ	RJV	AGR		
				Joonisnumber												
				5002_EP_AS-4-01_RV-asend												

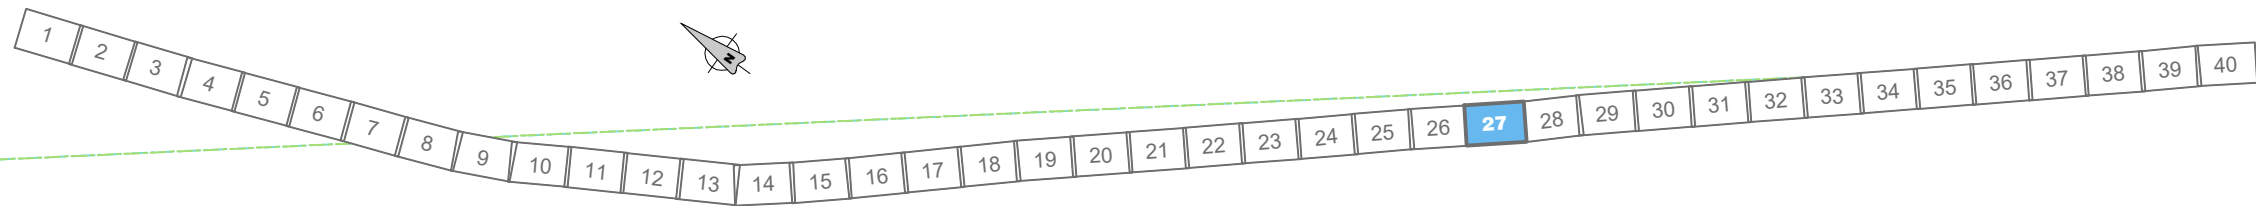

km	78
km	19+001
	AnS+AnC
	VUNDAMENT
tüüp	F2
k	-0.25
X	6457931.2457
Y	665883.2172
	MAST
tüüp	XL-4AV
gb	3.3
zq	-300

km	79
km	19+056
	IPO
	VUNDAMENT
tüüp	F3
k	-0.25
X	6457894.3135
Y	665923.9756
	MAST
tüüp	XCL-5AV
gb	3.3
zq	+300


km	80
km	19+118
	IPO
	VUNDAMENT
tüüp	F3
k	-0.25
X	6457852.7053
Y	665969.9371
	MAST
tüüp	XCL-5AV
gb	3.3
zq	-300

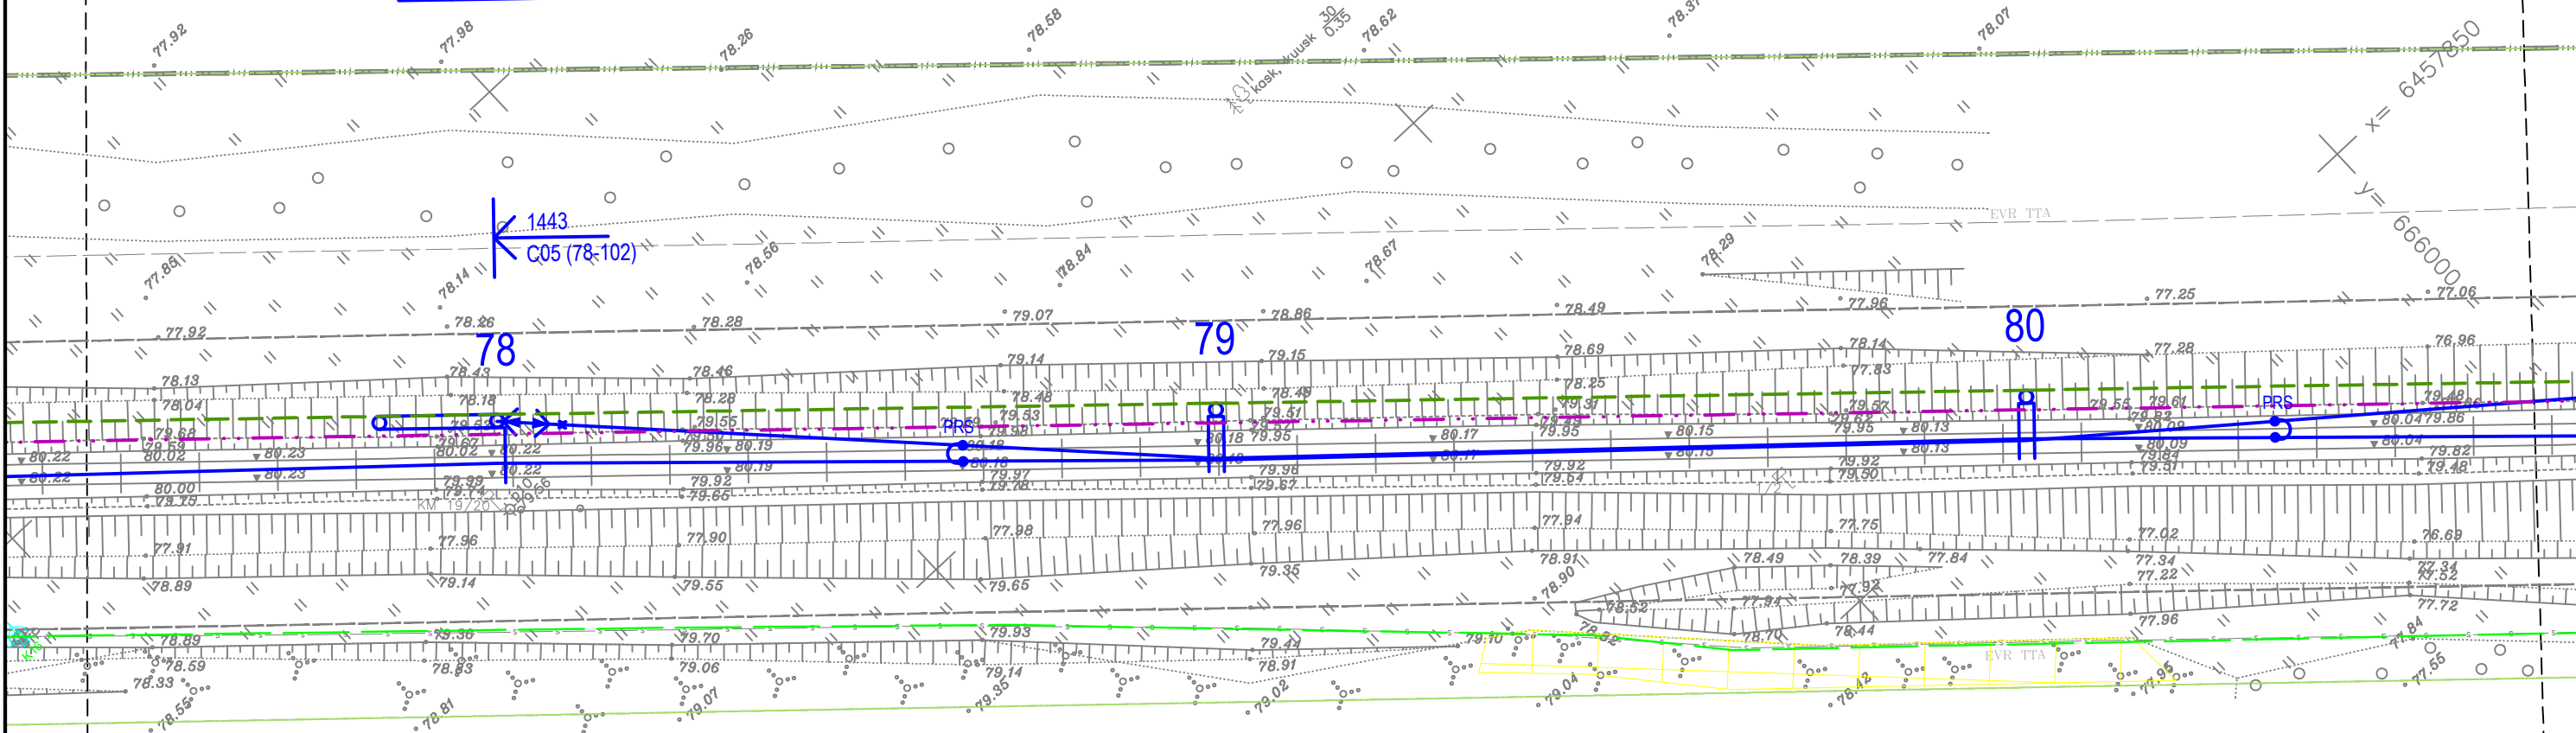


km	81
	19+173
	AnS+AnC
tüüp	VUNDAMENT
k	F2
X	-0.25
Y	6457815.7991
	666010.7177
tüüp	MAST
gb	XL-4AV
zg	3.3
	+300
	-

km	82
	19+229
	-
tüüp	VUNDAMENT
k	F2
X	-0.25
Y	6457778.2304
	666052.2426
tüüp	MAST
gb	XL-4AV
zg	3.3
	-300
	-

km	83
	19+292
	-
tüüp	VUNDAMENT
k	F2
X	-0.25
Y	6457735.9670
	666098.9682
tüüp	MAST
gb	XL-4AV
zg	3.3
	+300
	-

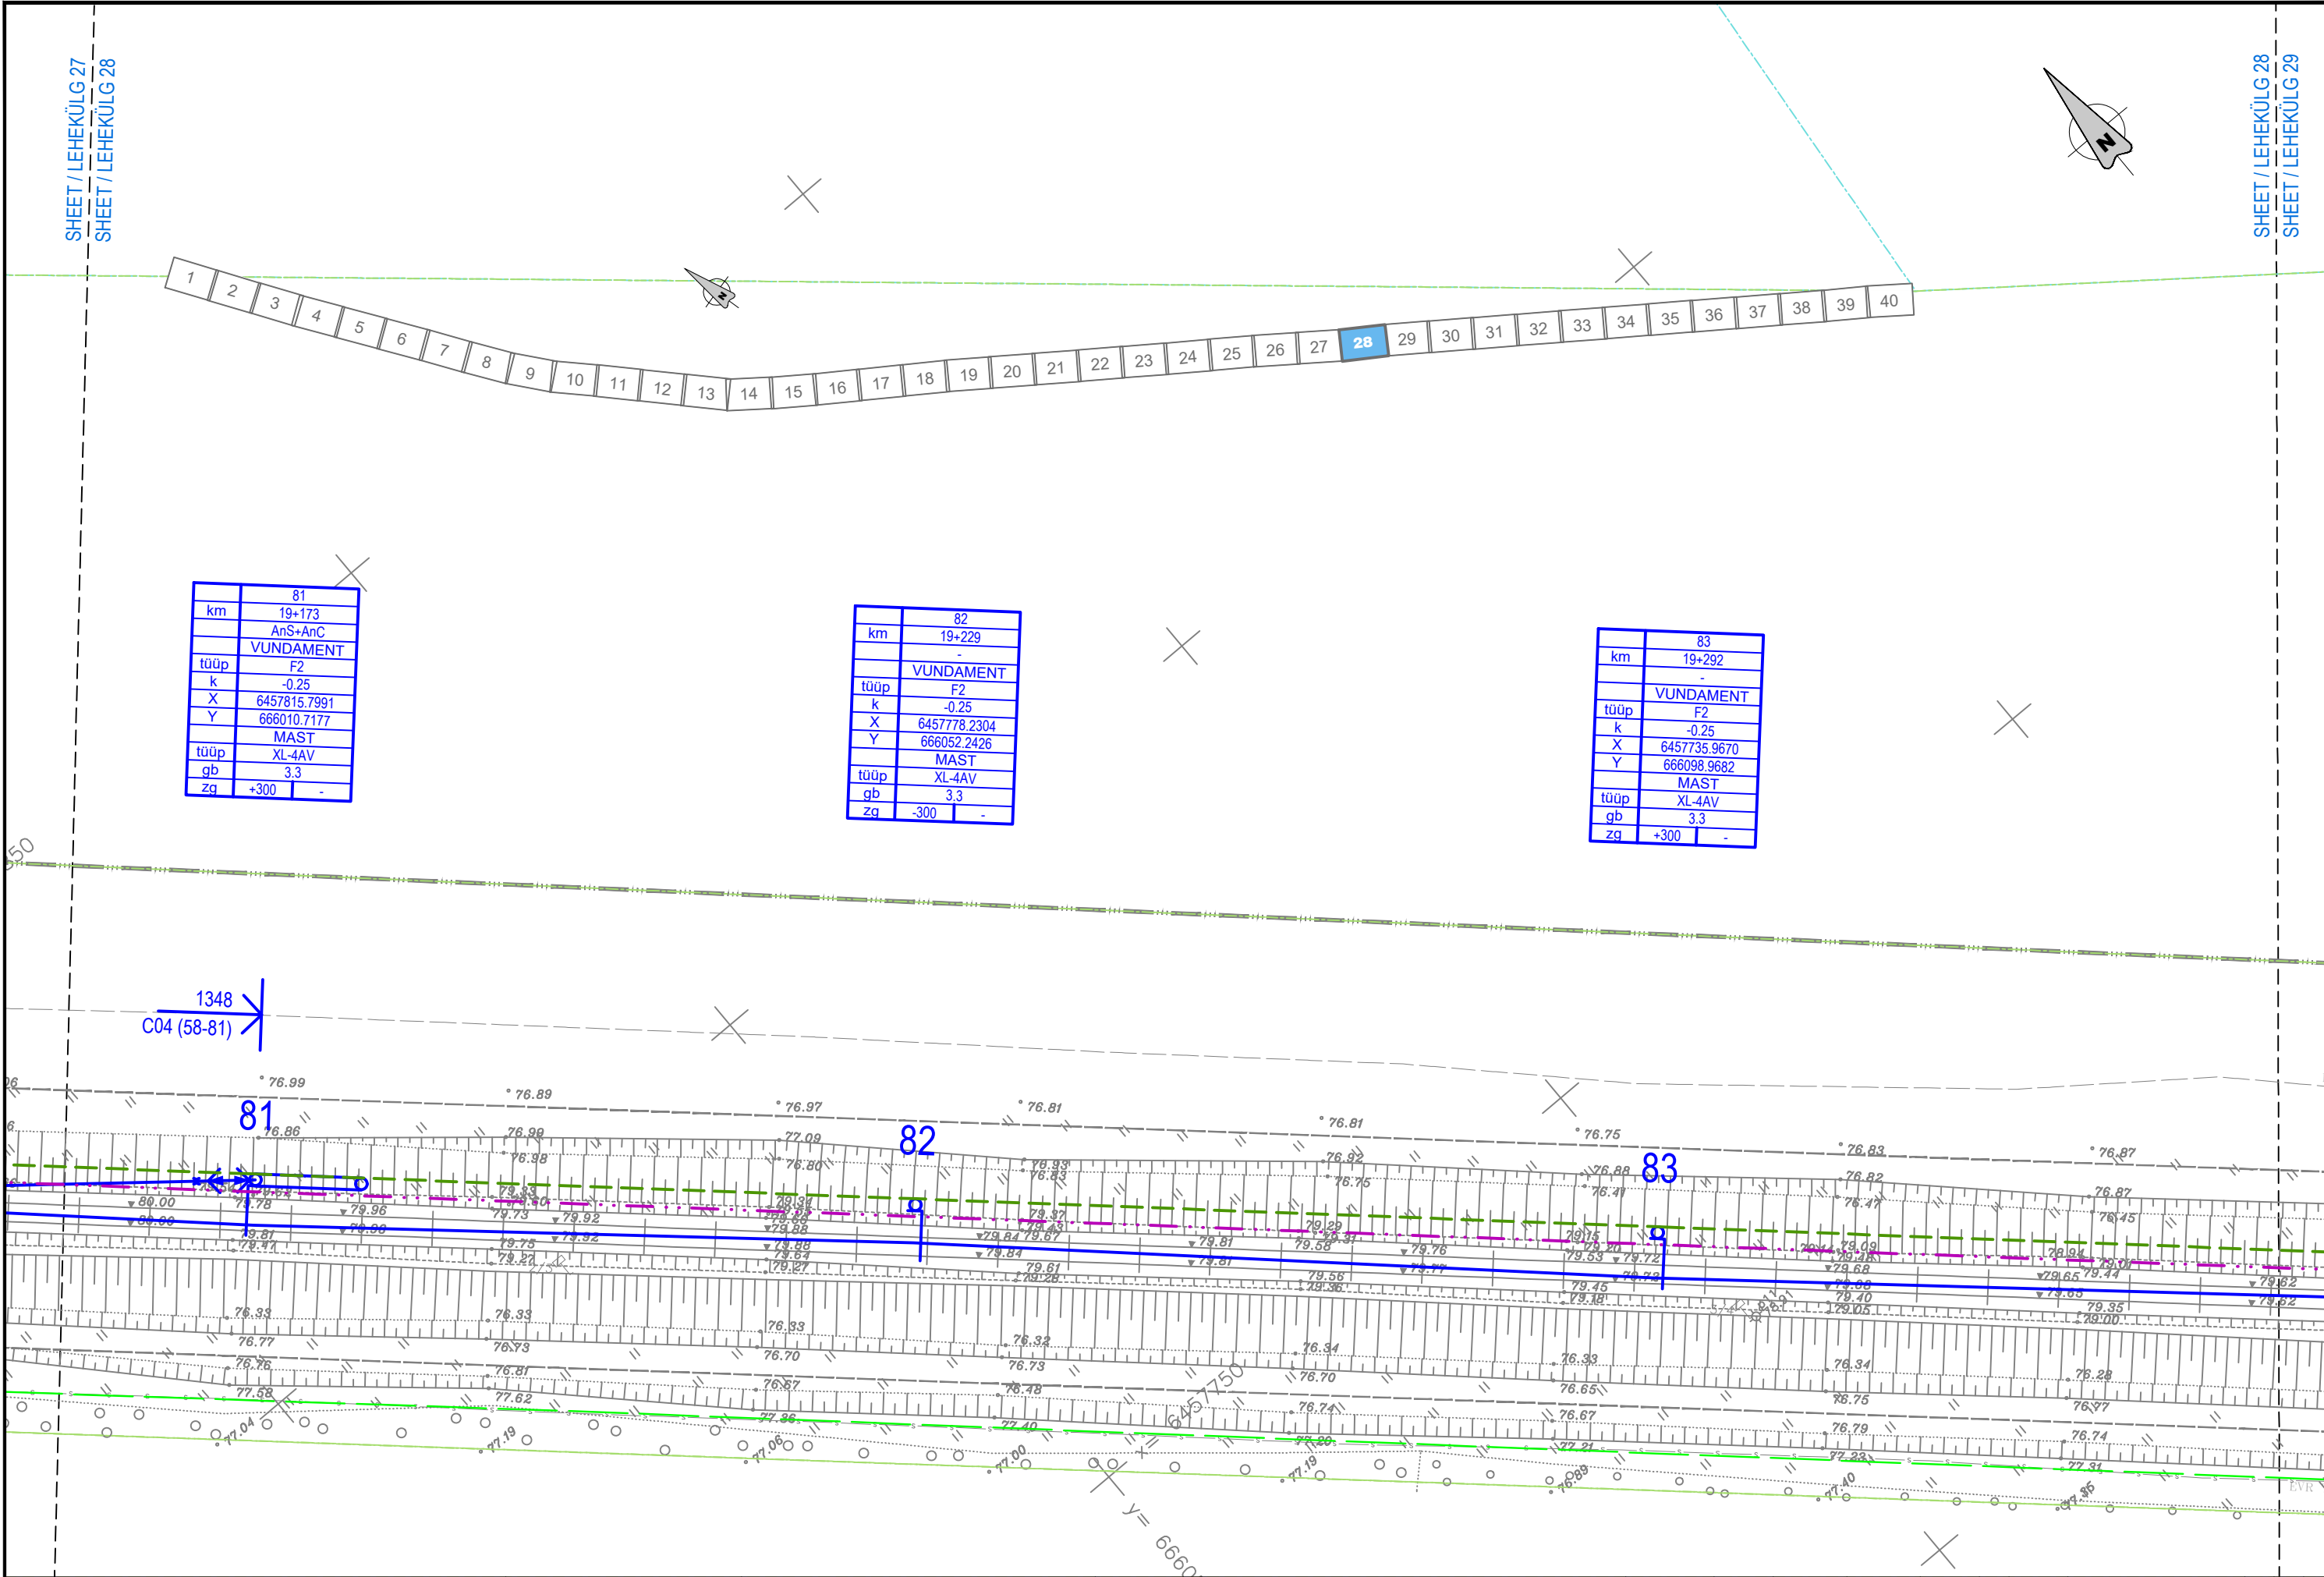

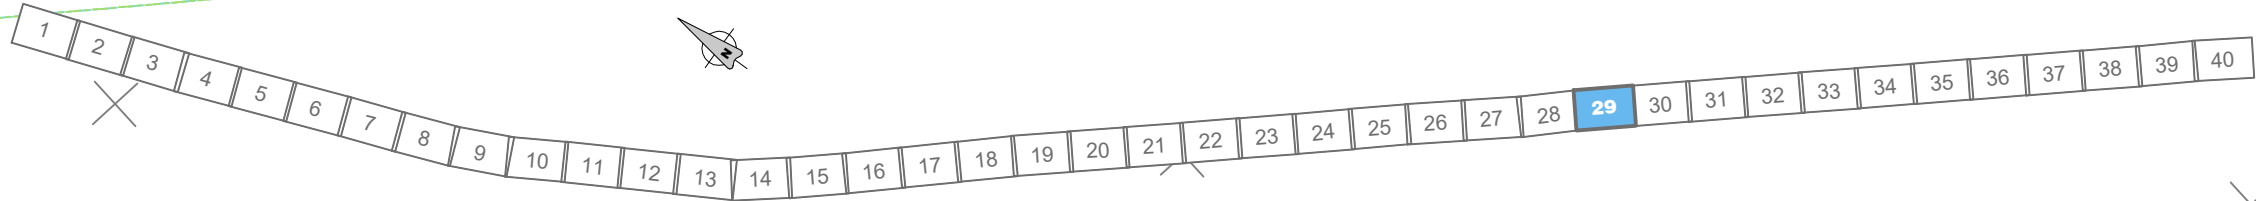


km	84
	19+355
	-
	VUNDAMENT
tüüp	F2
k	-0.25
X	6457693.6962
Y	666145.6768
	MAST
tüüp	XL-4AV
gb	3.3
zg	-300
	-

km	85
	19+418
	-
	VUNDAMENT
tüüp	F2
k	-0.25
X	6457651.4079
Y	666192.3765
	MAST
tüüp	XL-4AV
gb	3.3
zg	+300
	-

	86
km	19+474
	-
	VUNDAMENT
tüüp	F2
k	-0.25
X	6457613.8192
Y	666233.8900
	MAST
tüüp	XL-4AV
gb	3.3
zg	-300
	-

km	
tüüp	
k	
X	
Y	
tüüp	
gb	
zg	

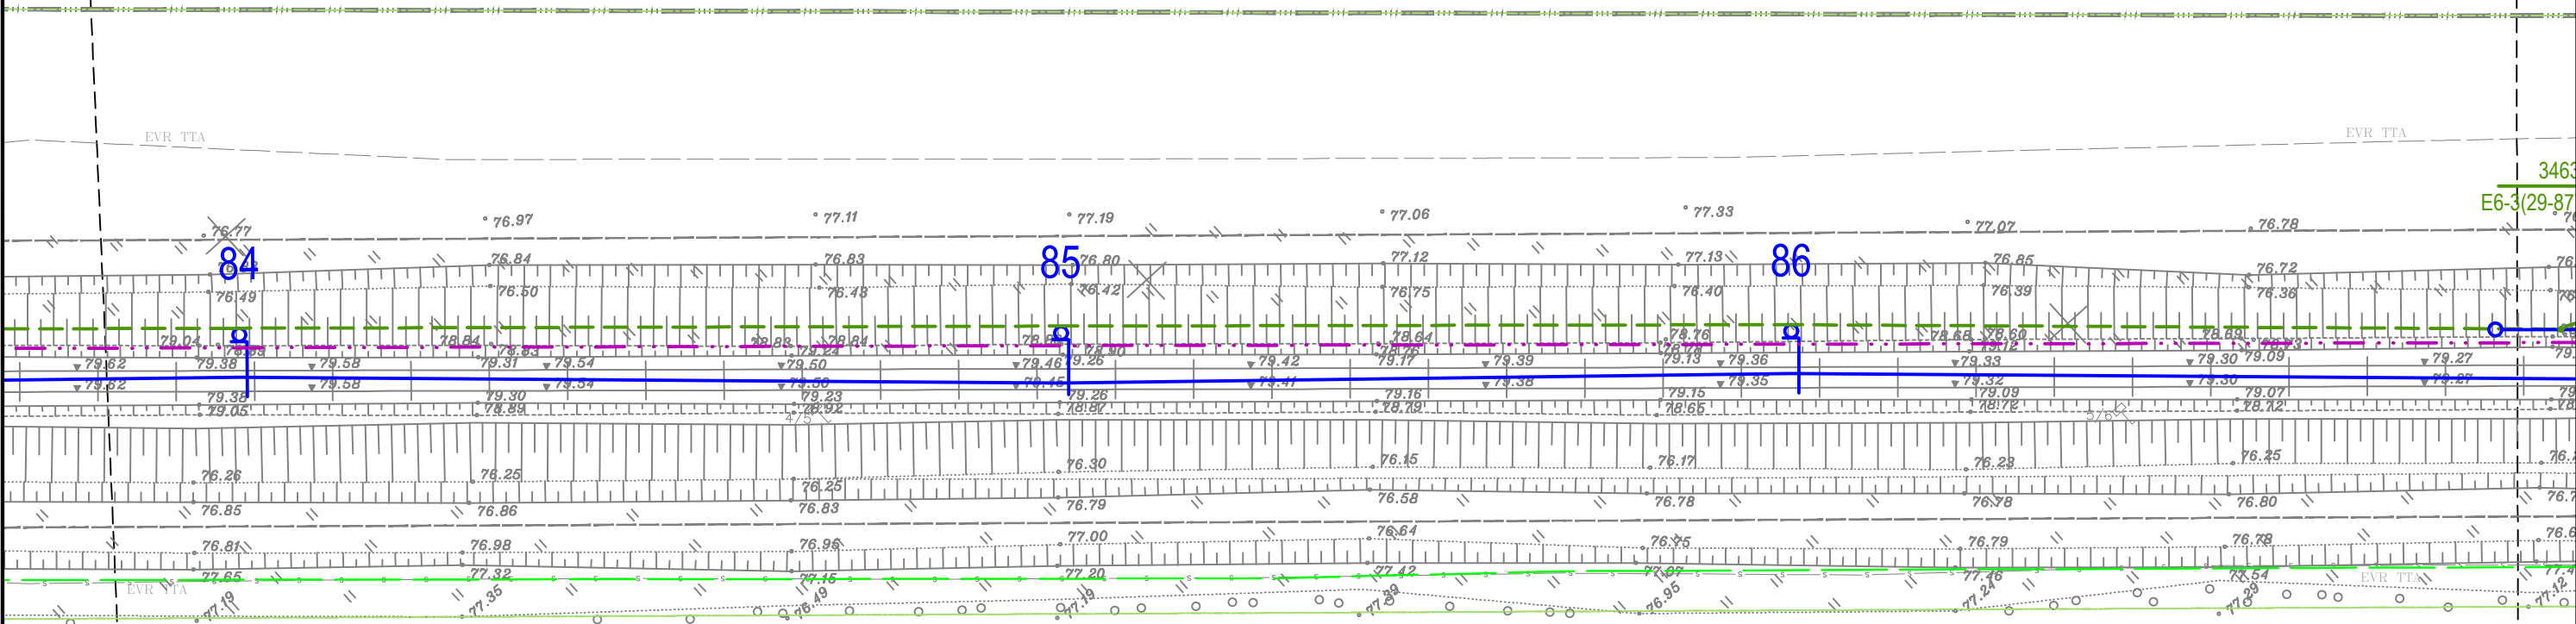

TELLIJA



EESTI RAUDTEE

PROJEKTEERIJAJ



PROJEKTI NIMI

EESTI RAUDTEE
INFRASTRUKTUURI
ELEKTRIFITSEERIMINE

JOONISE NIMI

TARTU - KOIDULA - PIUSA
KONTAKTÕHULIINI ASENDIPLAAN
REOLA - VASTSE-KUUSTE

Mõõkava	1:500	Projekteeris	JMJ	Joonised koos	ISV	Kontrollis	RJV	Koostöölajast	AGR	Ver.	Kuupäev	Kommentaar	Projekt	Kont.	Koost.
Algne suurus	A3	Kuupäev	2024-09-23	Kuupäev	2024-09-23	Kuupäev	2024-09-23	Kuupäev	2024-09-23	2	2024-09-23	MUUDATUSED	JMJ	RJV	AGR
Joonisnumber	5002_EP_AS-4-01_RV-asend	Lehekülg	29	67	1	2024-07-25	ESIMENE ESITAMINE	JMJ	RJV	AGR					

SHEET / LEHEKÜLG 29
SHEET / LEHEKÜLG 30


SHEET / LEHEKÜLG 30
SHEET / LEHEKÜLG 31

	87
km	19+537
	AnS
	VUNDAMENT
tüüp	F2
k	-0.25
X	6457571.5408
Y	666280.5969
	MAST
tüüp	XL-4AV
gb	3.3
zg	+300
	-


	88
km	19+600
	AnS
	VUNDAMENT
tüüp	F2
k	-0.25
X	6457529.2616
Y	666327.2998
	MAST
tüüp	XL-4AV
gb	3.3
zg	-300
	-

	89
km	19+663
	AnS
	VUNDAMENT
tüüp	F2
k	-0.25
X	6457486.9963
Y	666374.0186
	MAST
tüüp	XL-4AV
gb	3.3
zg	+300
	-

	90
km	19+726
	AnS
	VUNDAMENT
tüüp	F2
k	-0.25
X	6457431.5408
Y	666411.5969
	MAST
tüüp	XL-4AV
gb	3.3
zg	-300
	-

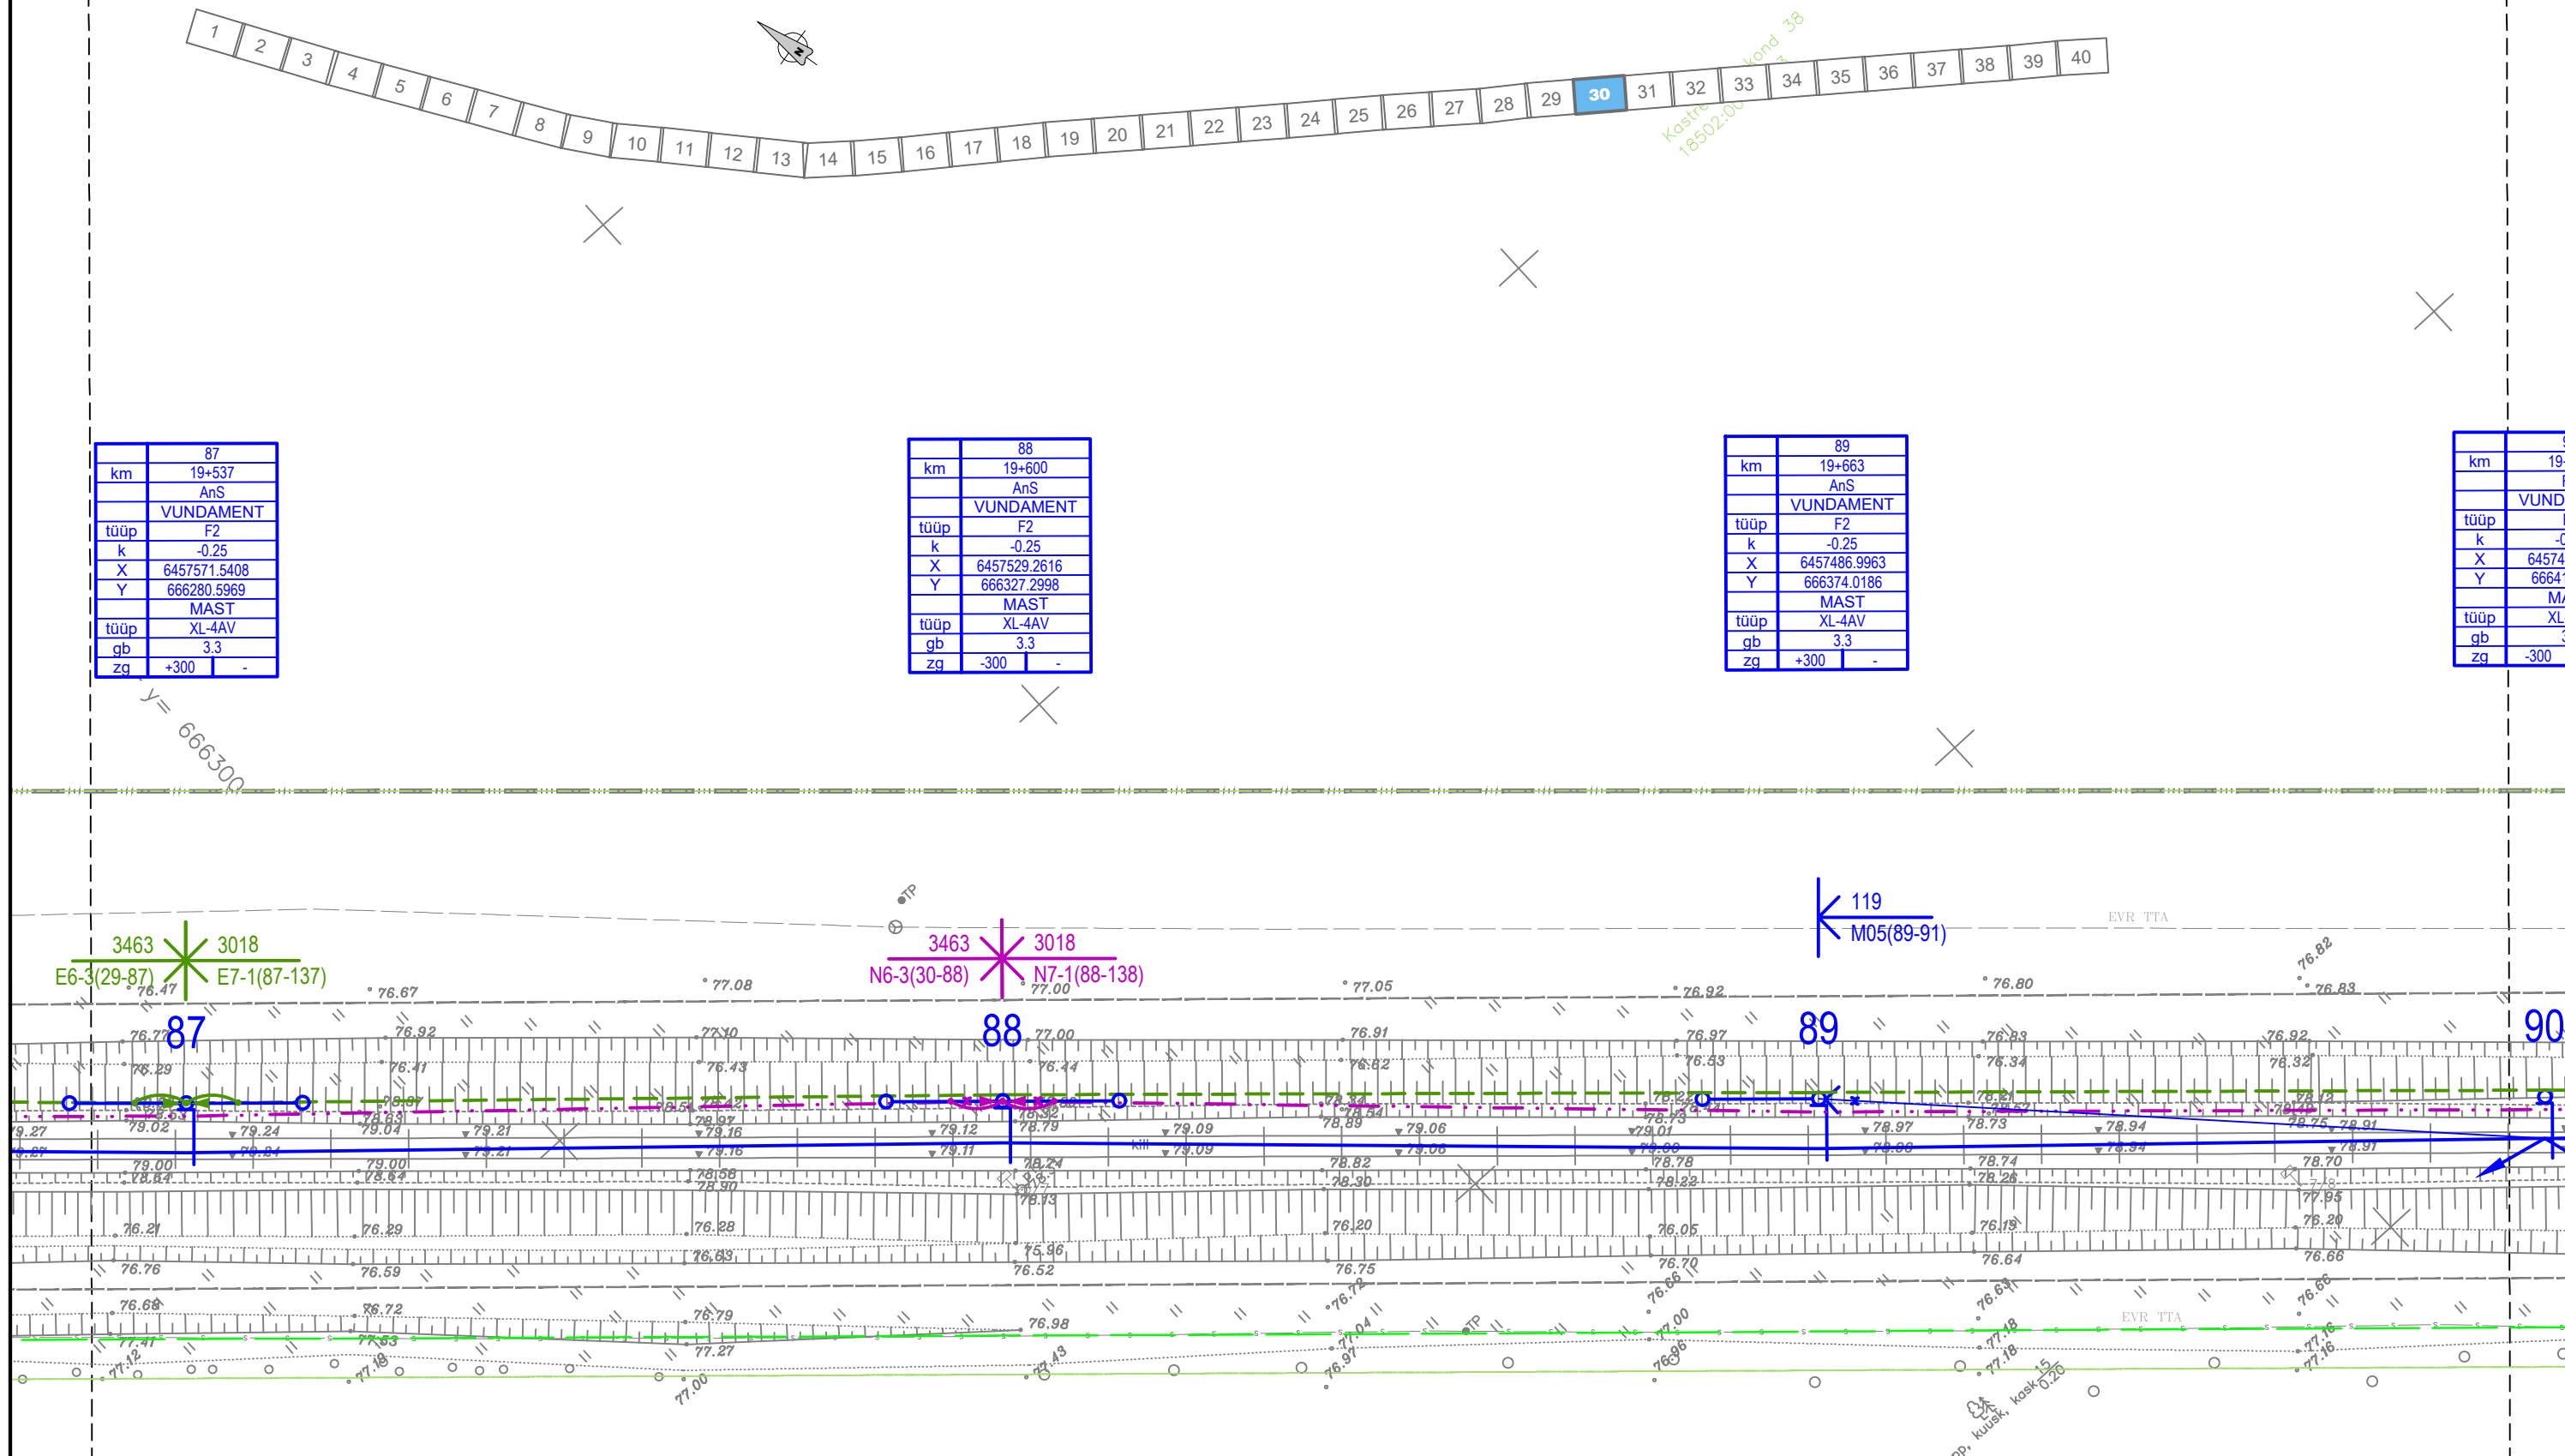

TELLIJA	PROJEKTEERIJAJ	PROJEKTI NIMI	JOONISE NIMI	Mõõtkava 1:500	Projekteeris JMJ	Joonised koos ISV	Kontrollis RJV	Koostöölajast AGR	Ver.	Kuupäev	Kommentaar	Projekt	Kont.	Koost.
		EESTI RAUDTEE INFRASTRUKTUURI ELEKTRIFITSEERIMINE	TARTU - KOIDULA - PIUSA KONTAKTÕHULIINI ASENDIPLAAN REOLA - VASTSE-KUUSTE	Algne suurus A3	Kuupäev 2024-09-23	Kuupäev 2024-09-23	Kuupäev 2024-09-23	Kuupäev 2024-09-23	30	67				
				5002_EP_AS-4-01_RV-asend				Lehekülg						
								1		ESIMENE ESITAMINE				
								2		MUUDATUSED				
								2		2024-09-23				
								1		2024-07-25				
								1		2024-07-25				

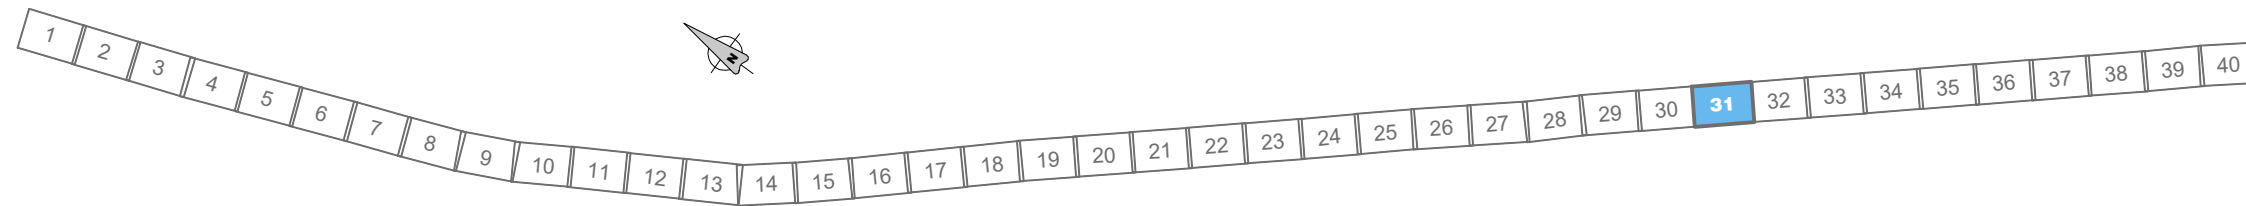



	90
km	19+719
	FP
	VUNDAMENT
tüüp	F2
k	-0.25
X	6457449.4442
Y	666415.5617
	MAST
tüüp	XL-4AV
gb	3.3
za	-300
	-

	91
km	19+782
	AnS
	VUNDAMENT
tüüp	F2
k	-0.25
X	6457407.1820
Y	666462.2834
	MAST
tüüp	XL-4AV
gb	3.3
zg	+300
	-

	92
km	19+845
	-
	VUNDAMENT
tüüp	F2
k	-0.25
X	6457364.9131
Y	666508.9988
	MAST
tüüp	XL-4AV
gb	3.3
zq	-300
	-

km	
	VU
tüüp	
k	
X	6
Y	6
tüüp	
gb	
zg	+3

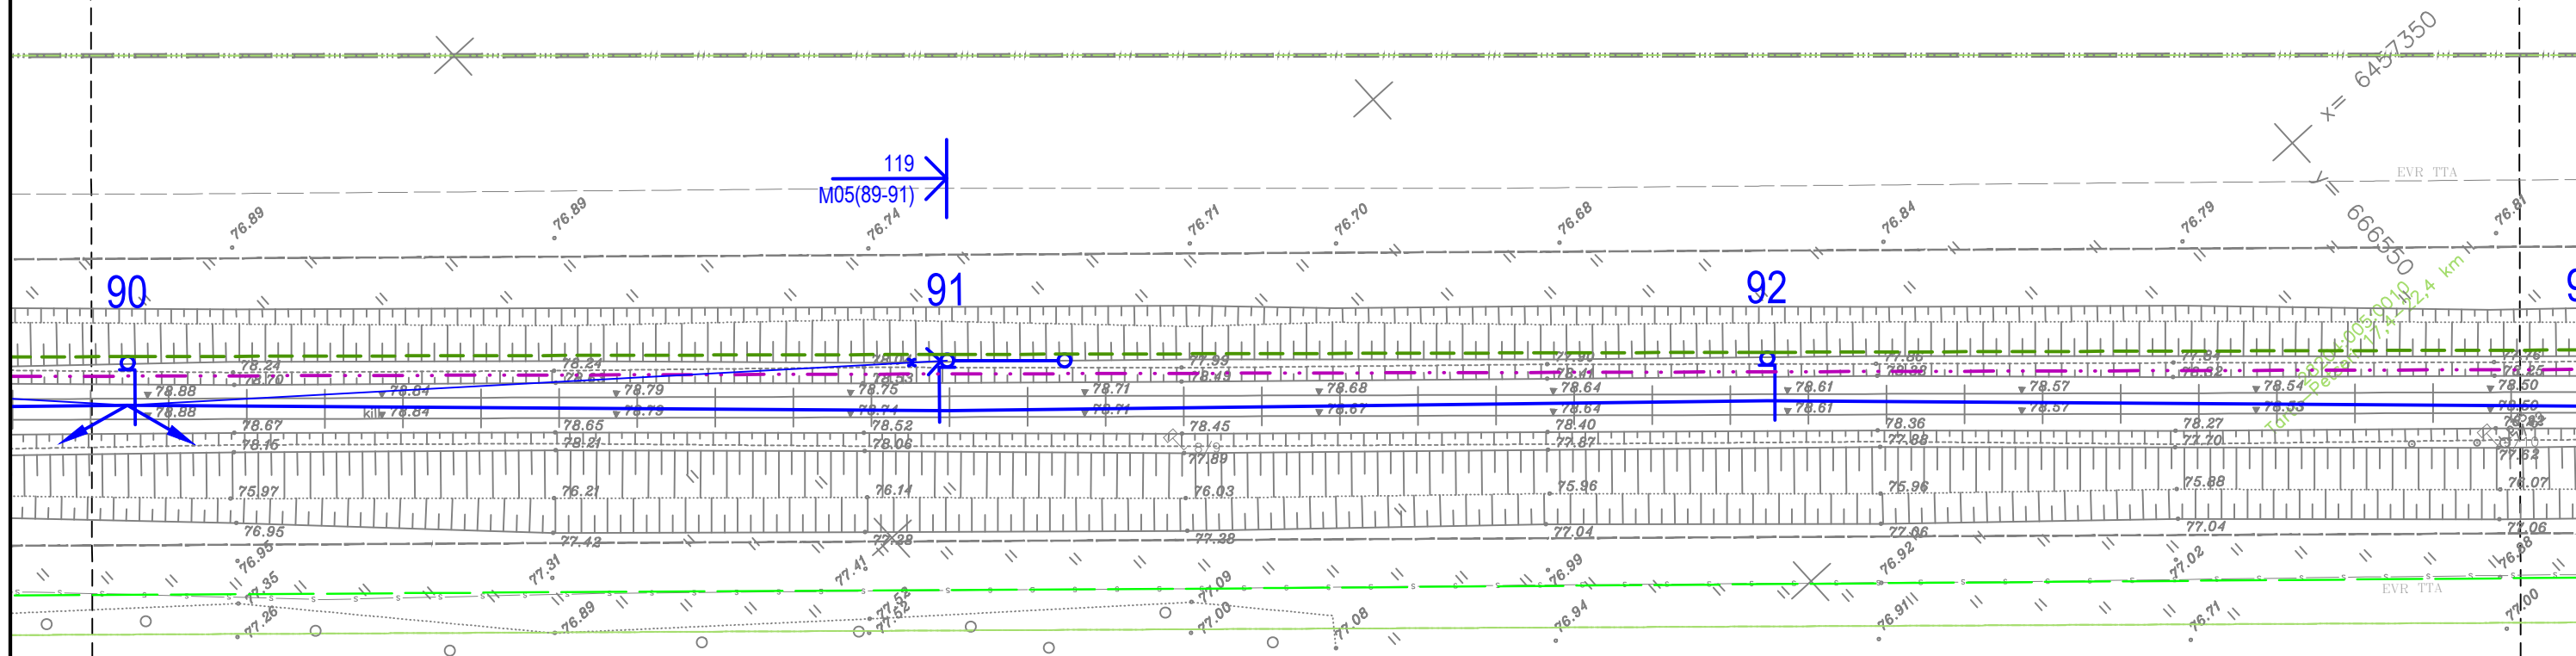

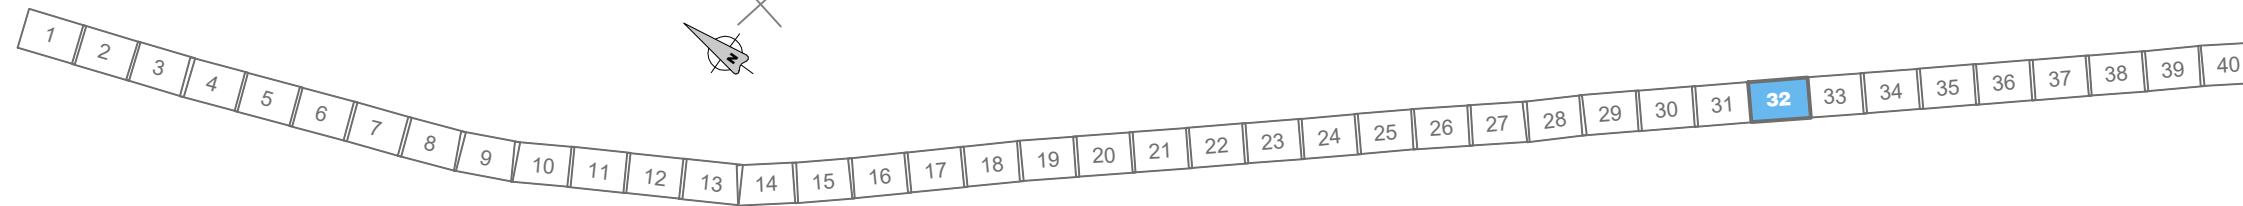


	93
km	19+908
	-
	VUNDAMENT
tüüp	F2
k	-0.25
X	6457322.6399
Y	666555.7105
	MAST
tüüp	XL-4AV
gb	3.3
zq	+300
	-

	94
km	19+964
	-
	VUNDAMENT
tüüp	F2
k	-0.25
X	6457285.0849
Y	666597.2477
	MAST
tüüp	XL-4AV
gb	3.3
zg	-300
	-

	95
km	20+027
	-
	VUNDAMENT
tüüp	F2
k	-0.25
X	6457242.8505
Y	666643.9927
	MAST
tüüp	XL-4AV
gb	3.3
za	+300 -

	96
km	20+090
	-
	VUNDAME
tüüp	F2
k	-0.25
X	6457200.61
Y	666690.73
	MAST
tüüp	XL-4AV
gb	3.3
za	-300

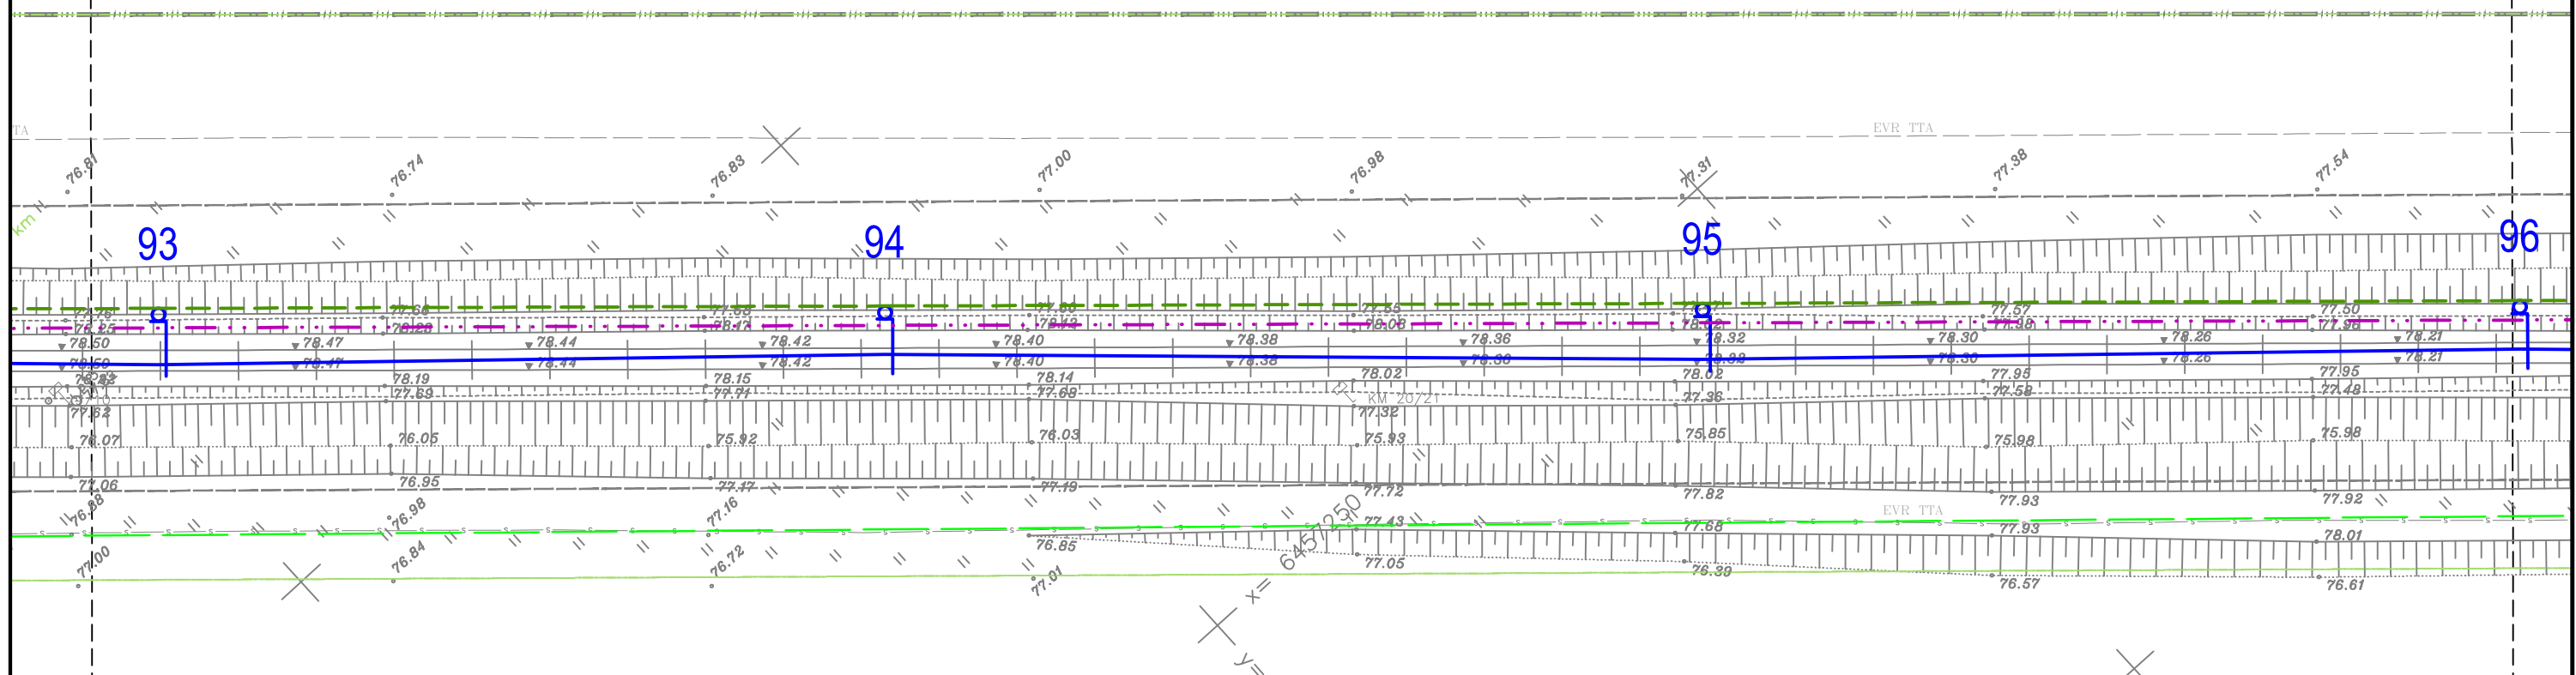

SHEET / LEHEKÜLG 32
SHEET / LEHEKÜLG 33


SHEET / LEHEKÜLG 33
SHEET / LEHEKÜLG 34

	96
km	20+090
	-
	VUNDAMENT
tüüp	F2
k	-0.25
X	6457200.6155
Y	666690.7373
	MAST
tüüp	XL-4AV
gb	3.3
zg	-300
	-


	97
km	20+153
	-
	VUNDAMENT
tüüp	F2
k	-0.25
X	6457158.3720
Y	666737.4791
	MAST
tüüp	XL-4AV
gb	3.3
zg	+300
	-

	98
km	20+209
	-
	VUNDAMENT
tüüp	F2
k	-0.25
X	6457120.8272
Y	666779.0289
	MAST
tüüp	XL-4AV
gb	3.3
zg	-300
	-

	99
km	20+272
	AnS+AnC
	VUNDAMENT
tüüp	F2
k	-0.25
X	6457078.5905
Y	666825.7718
	MAST
tüüp	XL-4AV
gb	3.3
zg	+300
	-

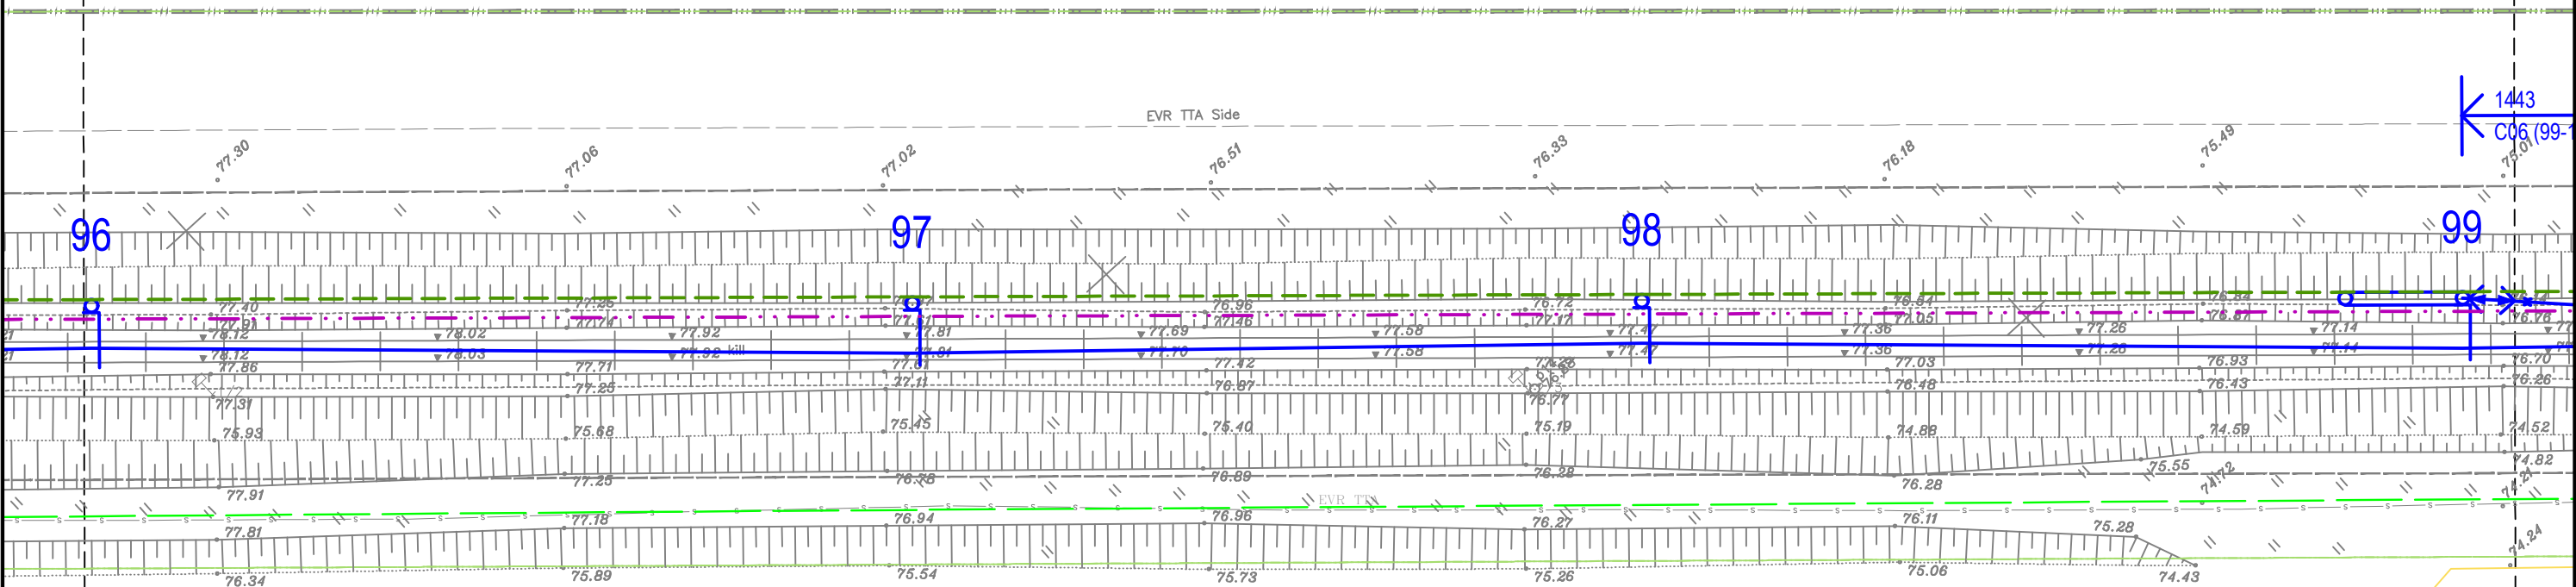


TELLIJA	PROJEKTEERIJ	PROJEKTI NIMI	JOONISE NIMI	Möölkava	Projekteeris	Joonised koos	Kontrollis	Koostööl	AGR	Ver.	Kuupäev	Kommentaar	Projekt	Kont.	Koost.
 EESTI RAUDTEE		EESTI RAUDTEE INFRASTRUKTUURI ELEKTRIFITSEERIMINE	TARTU - KOIDULA - PIUSA KONTAKTÕHULIINI ASENDIPLAAN REOLA - VASTSE-KUUSTE	1:500	JMJ	ISV	RJV	AGR	2	2024-09-23	MUUDATUSED	JMJ	RJV	AGR	
				Algne suurus	Kuupäev	Kuupäev	Kuupäev	Kuupäev	2024-09-23	1	2024-07-25	ESIMENE ESITAMINE	JMJ	RJV	AGR
				Joonisnumber						5002_EP_AS-4-01_RV-asend					
										33	67				

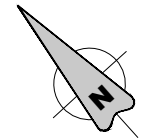

	102
km	20+444
	AnS+AnC
	VUNDAMENT
tüüp	F2
k	-0.25
X	6456963.2555
Y	666953.3755
	MAST
tüüp	XL-4AV
gb	3.3
zg	-300




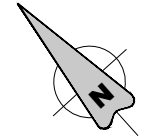


	105	
km	20+626	
	-	
	VUNDAMENT	
tüüp	F2	
k	-0.25	
X	6456841.1973	
Y	667088.3750	
	MAST	
tüüp	XL-4AV	
gb	3.3	
zg	+300	-



105

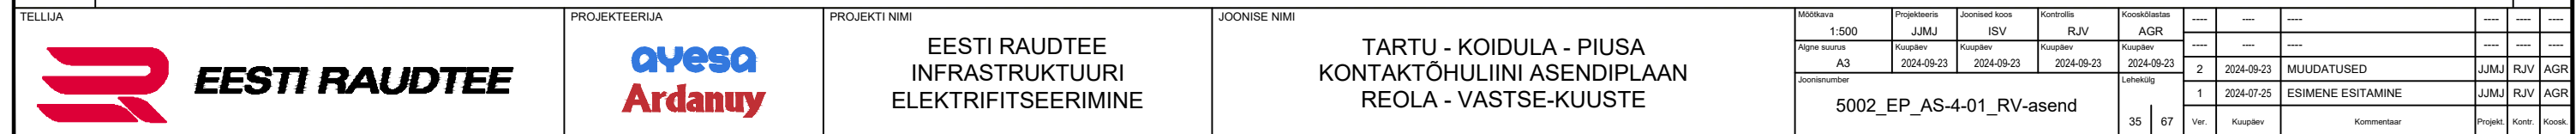


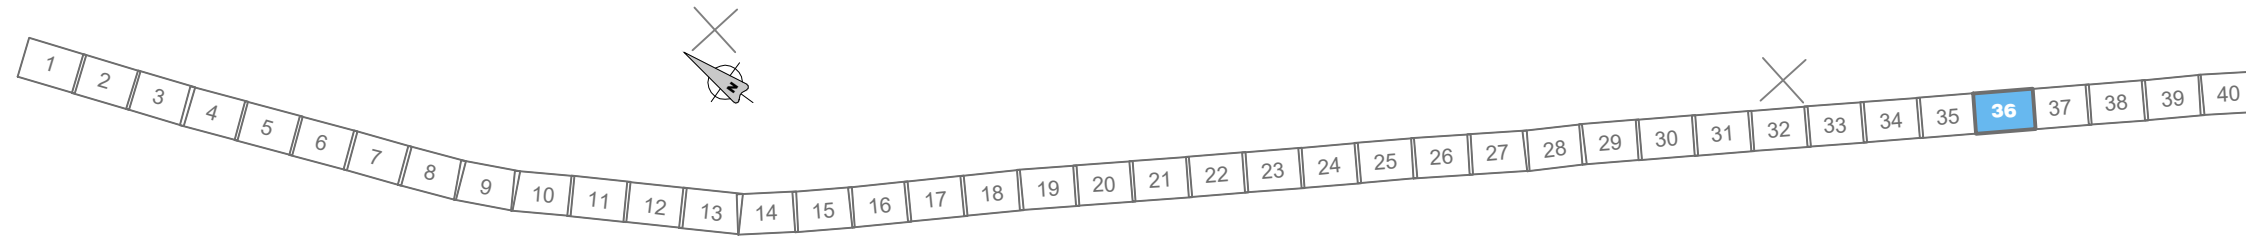


	106
km	20+689
	-
	VUNDAMENT
tüüp	F2
k	-0.25
X	6456798.9408
Y	667135.1053
	MAST
tüüp	XL-4AV
gb	3.3
zq	-300
	-

	107	
km	20+745	
	-	
	VUNDAMENT	
tüüp	F2	
k	-0.25	
X	6456761.3845	
Y	667176.6445	
	MAST	
tüüp	XL-4AV	
gb	3.3	
zq	+300	-

	108	
km	20+808	
	-	
	VUNDAMENT	
tüüp	F2	
k	-0.25	
X	6456719.1362	
Y	667223.3788	
	MAST	
tüüp	XL-4AV	
gb	3.3	
zq	-300	-

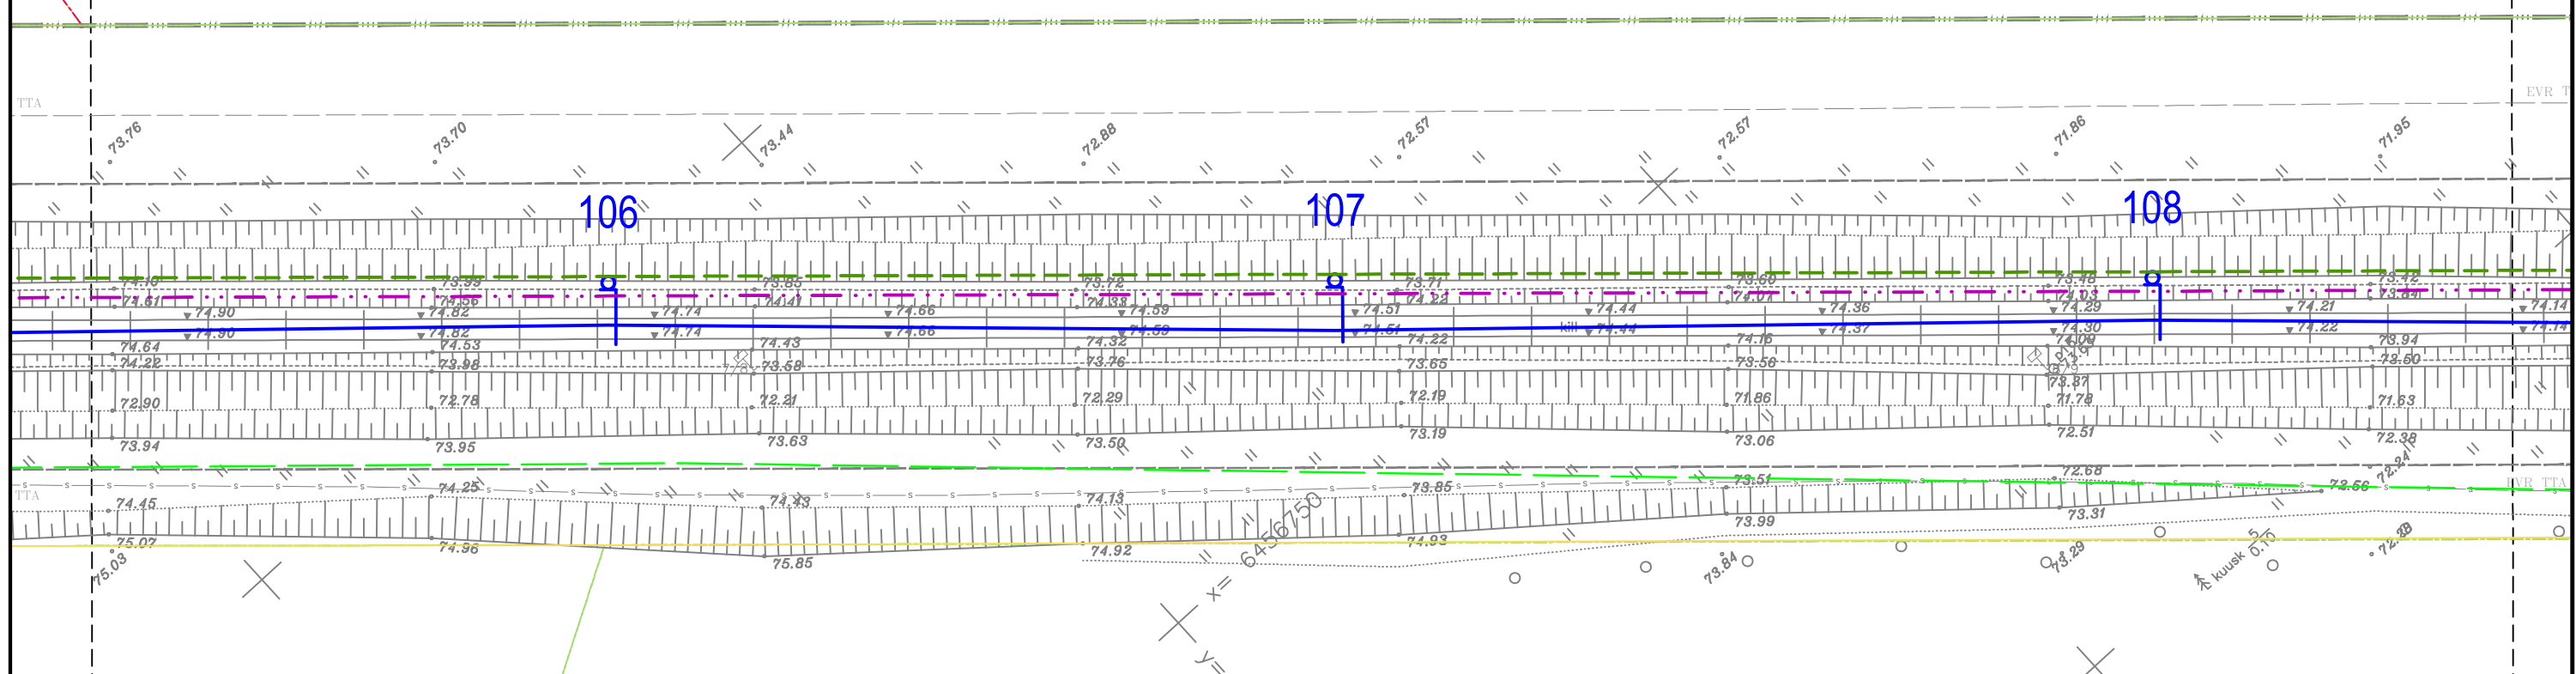

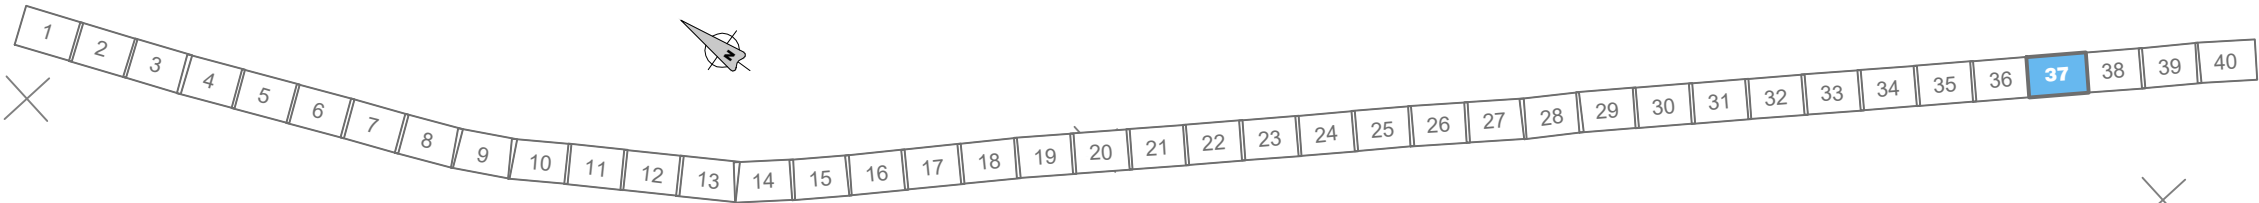



	109
km	20+871
	-
	VUNDAMENT
tüüp	F2
k	-0.25
X	6456676.8868
Y	667270.1085
	MAST
tüüp	XL-4AV
gb	3.3
zg	+300
	-

	110
km	20+934
	AnS
	VUNDAMENT
tüüp	F2
k	-0.25
X	6456634.6501
Y	667316.8532
	MAST
tüüp	XL-4AV
gb	3.3
zg	-300
	-

	111
km	20+990
	FP
	VUNDAMENT
tüüp	F2
k	-0.25
X	6456597.1015
Y	667358.4012
	MAST
tüüp	XL-4AV
gb	3.3
zg	+300
	-

Kastre metsakond 39
18502:004:0064

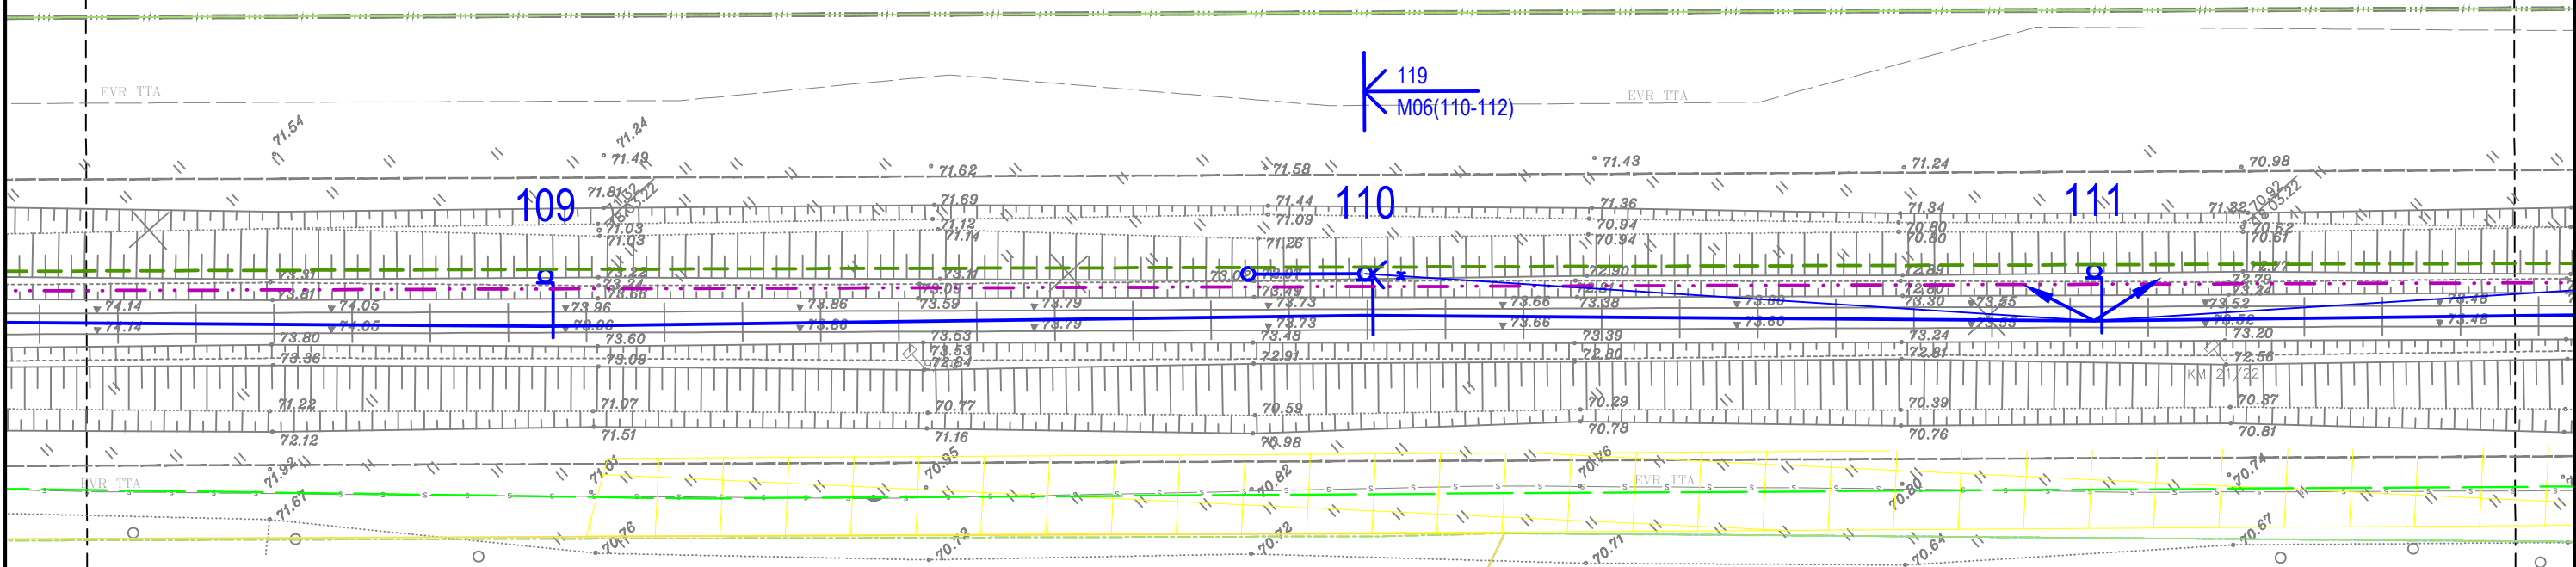


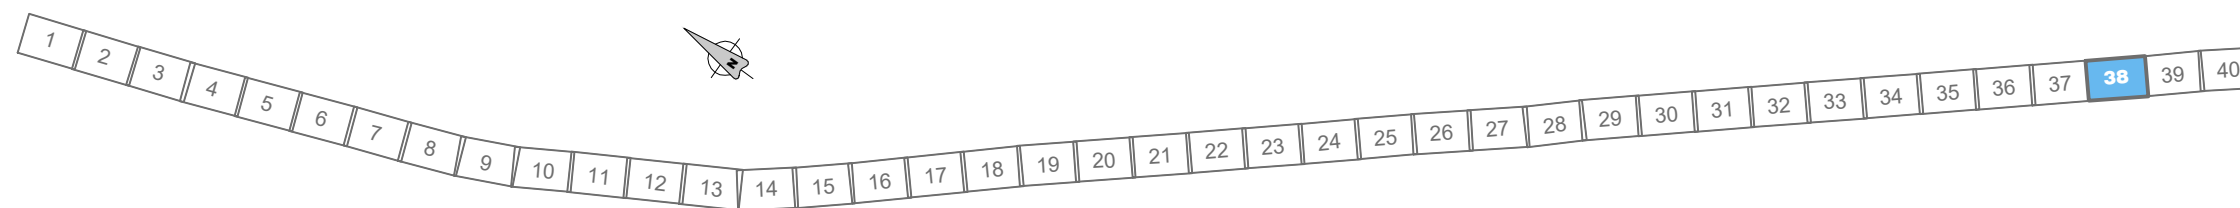



	112
km	21+053
	AnS
	VUNDAMENT
tüüp	F2
k	-0.25
X	6456554.8452
Y	667405.1298
	MAST
tüüp	XL-4AV
gb	3.3
za	-300

	113
km	21+116
	-
	VUNDAMENT
tüüp	F2
k	-0.25
X	6456512.5966
Y	667451.8621
	MAST
tüüp	XL-4AV
gb	3.3
za	+300
	-

	114
km	21+179
	-
	VUNDAMENT
tüüp	F2
k	-0.25
X	6456470.3483
Y	667498.5978
	MAST
tüüp	XL-4AV
gb	3.3
za	-300
	-

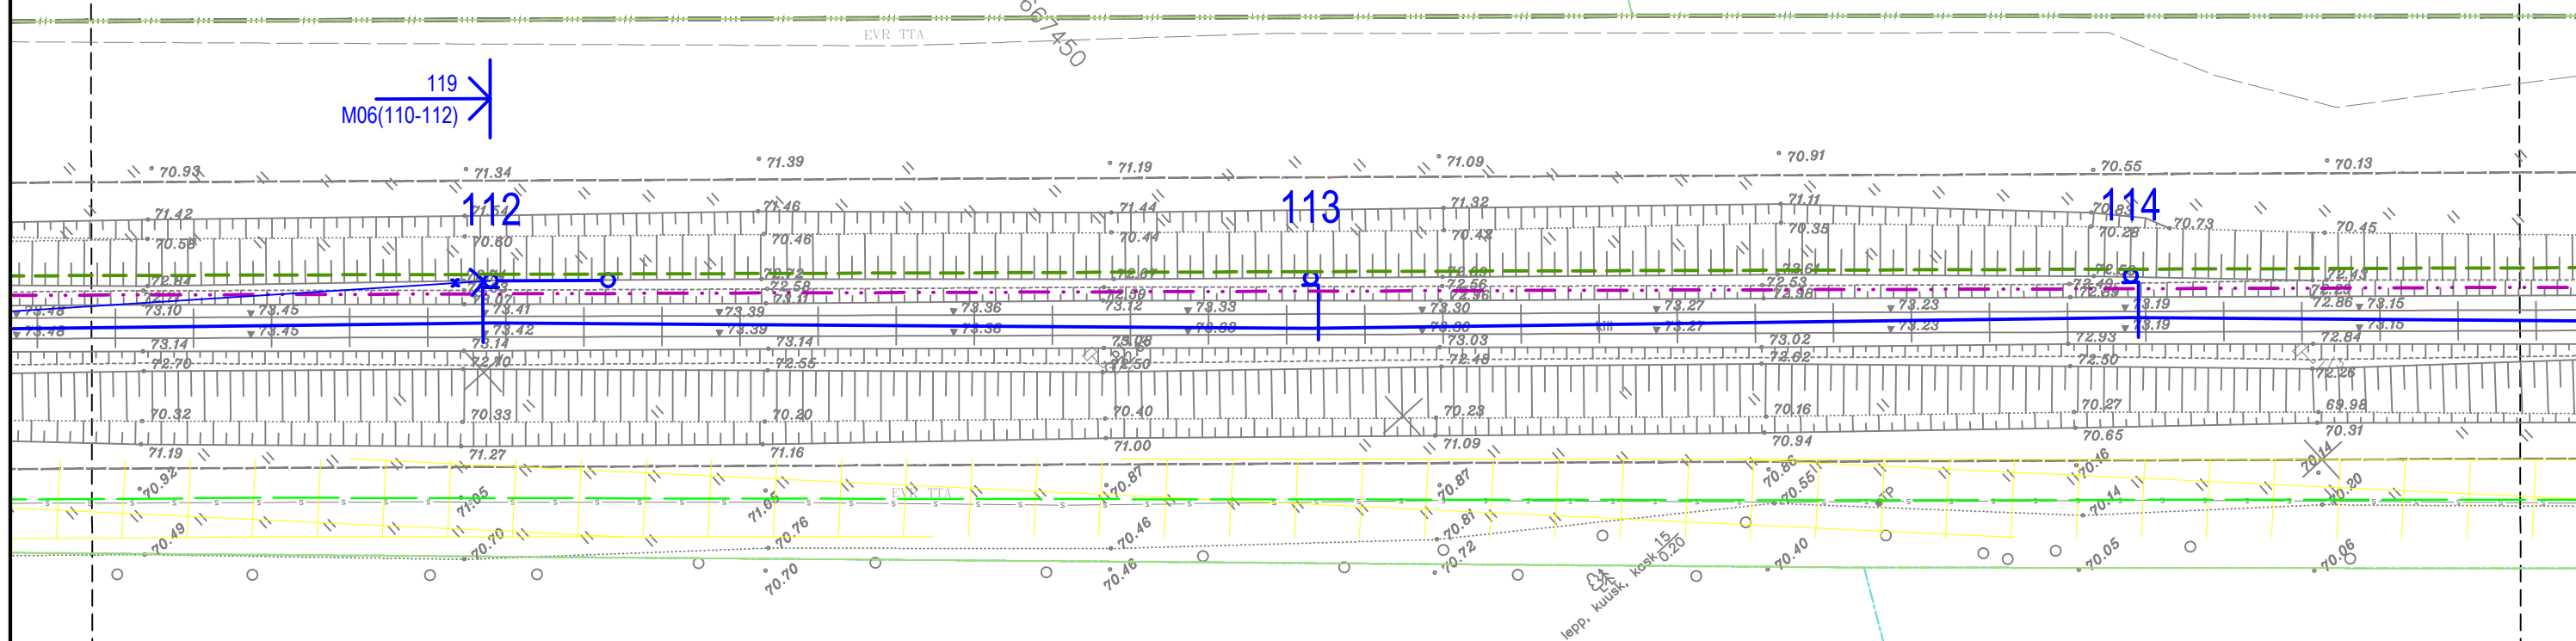

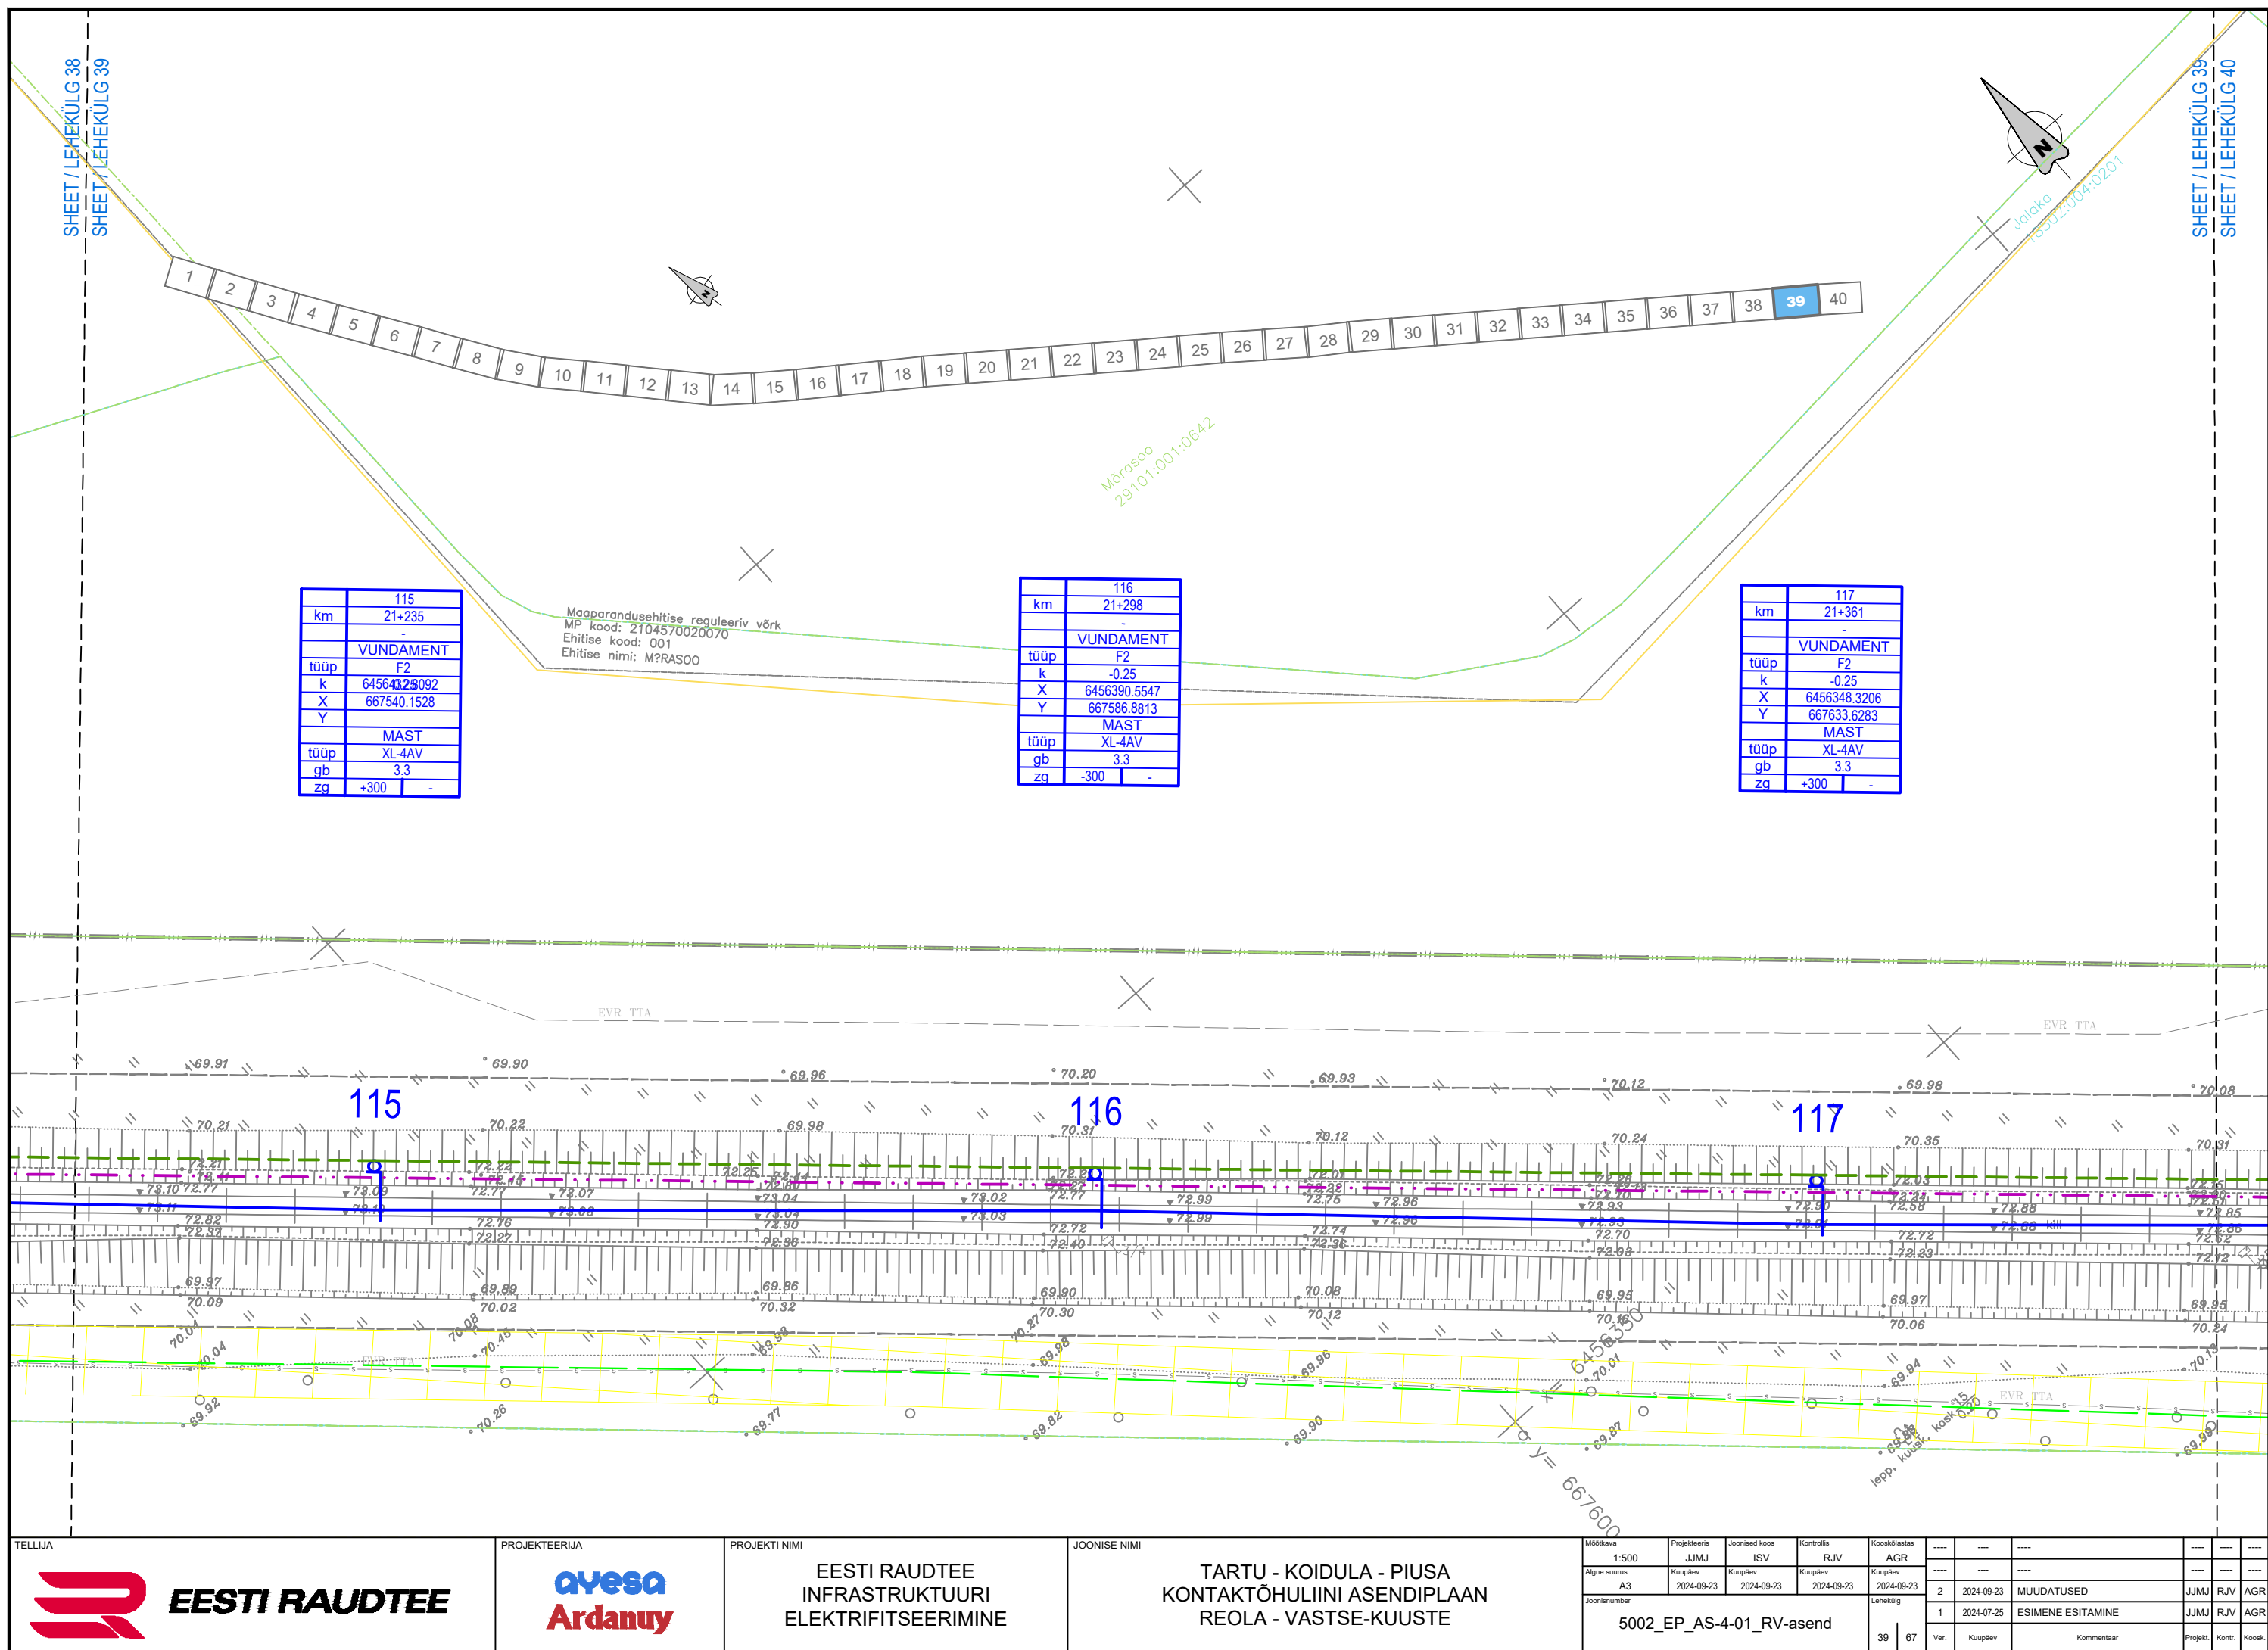


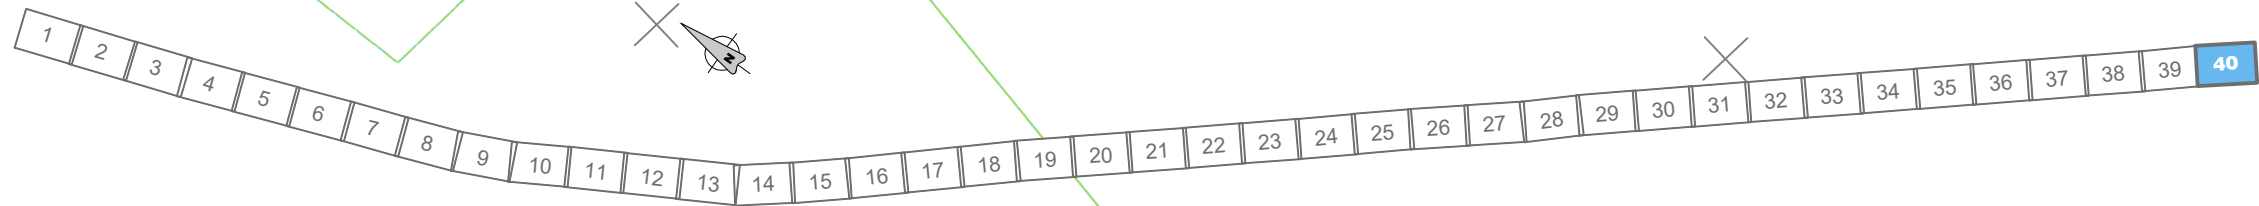

km	118
km	21+424
	-
	VUNDAMENT
tüüp	F2
k	-0.25
X	6456306.0573
Y	667680.3524
	MAST
tüüp	XL-4AV
gb	3.3
zg	-300

km	119
km	21+480
	-
	VUNDAMENT
tüüp	F2
k	-0.25
X	6456268.4751
Y	667721.8700
	MAST
tüüp	XL-4AV
gb	3.3
zg	+300

km	120
km	21+543
	AnS+AnC
	VUNDAMENT
tüüp	F2
k	-0.25
X	6456226.1732
Y	667768.5574
	MAST
tüüp	XL-4AV
gb	3.3
zg	-300

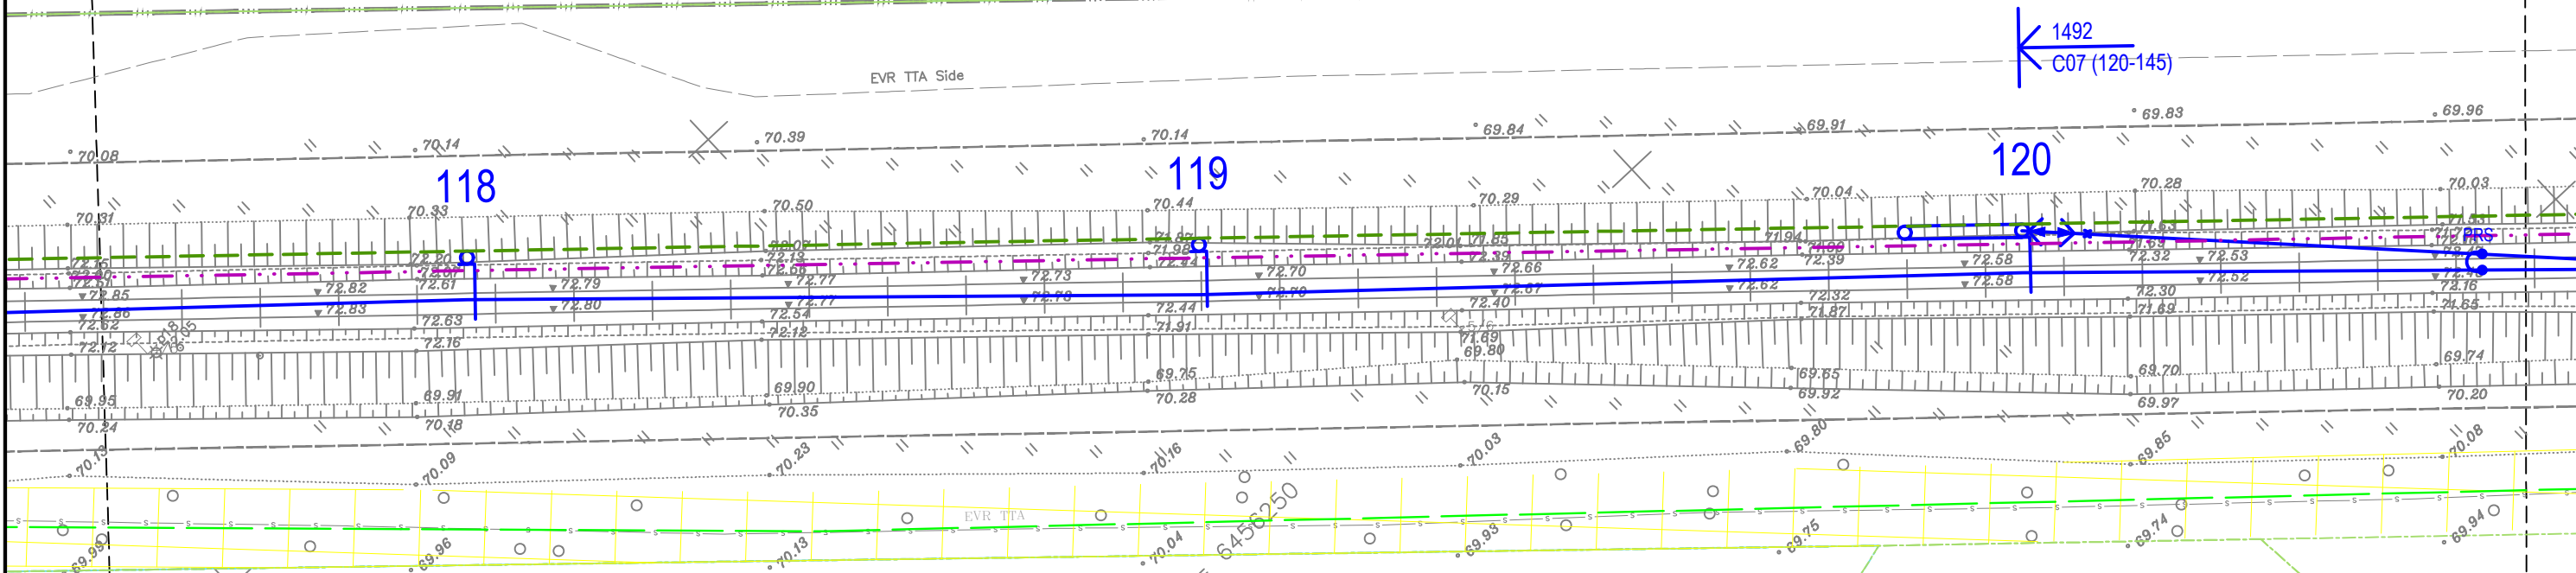

TELLIJA



EESTI RAUDTEE

PROJEKTEERIJAJ




PROJEKTI NIMI

EESTI RAUDTEE
INFRASTRUKTUURI
ELEKTRIFITSEERIMINE

JOONISE NIMI

TARTU - KOIDULA - PIUSA
KONTAKTÕHULIINI ASENDIPLAAN
REOLA - VASTSE-KUUSTE

Möötkava	1:500	Projekteeris	JMJ	Joonised koos	ISV	Kontrollis	RJV	Koostöölase	AGR	Ver.	Kuupäev	Kommentaar	Projekt	Kont.	Koost.
Algne suurus	A3	Kuupäev	2024-09-23	Kuupäev	2024-09-23	Kuupäev	2024-09-23	Kuupäev	2024-09-23	Ver.	Kuupäev	Kommentaar	Projekt	Kont.	Koost.
Joonisnumber	5002_EP_AS-4-01_RV-asend	Lehekülg	40	67	Ver.	Kuupäev	Kommentaar	Projekt	Kont.	Koost.					

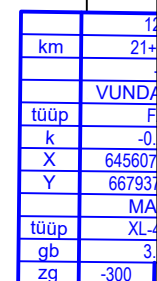

SHEET / LEHEKÜLG 41
SHEET / LEHEKÜLG 42

SHEET / LEHEKÜLG 42
SHEET / LEHEKÜLG 43


41	42	43	44	45	46	47	48	49	50	51	52	53	54	55	56	57	58	59	60	61	62	63	64	65	66	67
----	----	

km	124
km	21+771
	-
	VUNDAMENT
tüüp	F2
k	-0.25
X	6456073.1604
Y	667937.5787
	MAST
tüüp	XL-4AV
gb	3.3
zg	-300
	-

km	125
km	21+834
	-
	VUNDAMENT
tüüp	F2
k	-0.25
X	6456030.9004
Y	667984.3023
	MAST
tüüp	XL-4AV
gb	3.3
zg	+300
	-

km	126
km	21+897
	-
	VUNDAMENT
tüüp	F2
k	-0.25
X	6455988.6357
Y	668031.0233
	MAST
tüüp	XL-4AV
gb	3.3
zg	-300
	-

km	
	VU
tüüp	
k	
X	64
Y	6
tüüp	
gb	
zg	+3

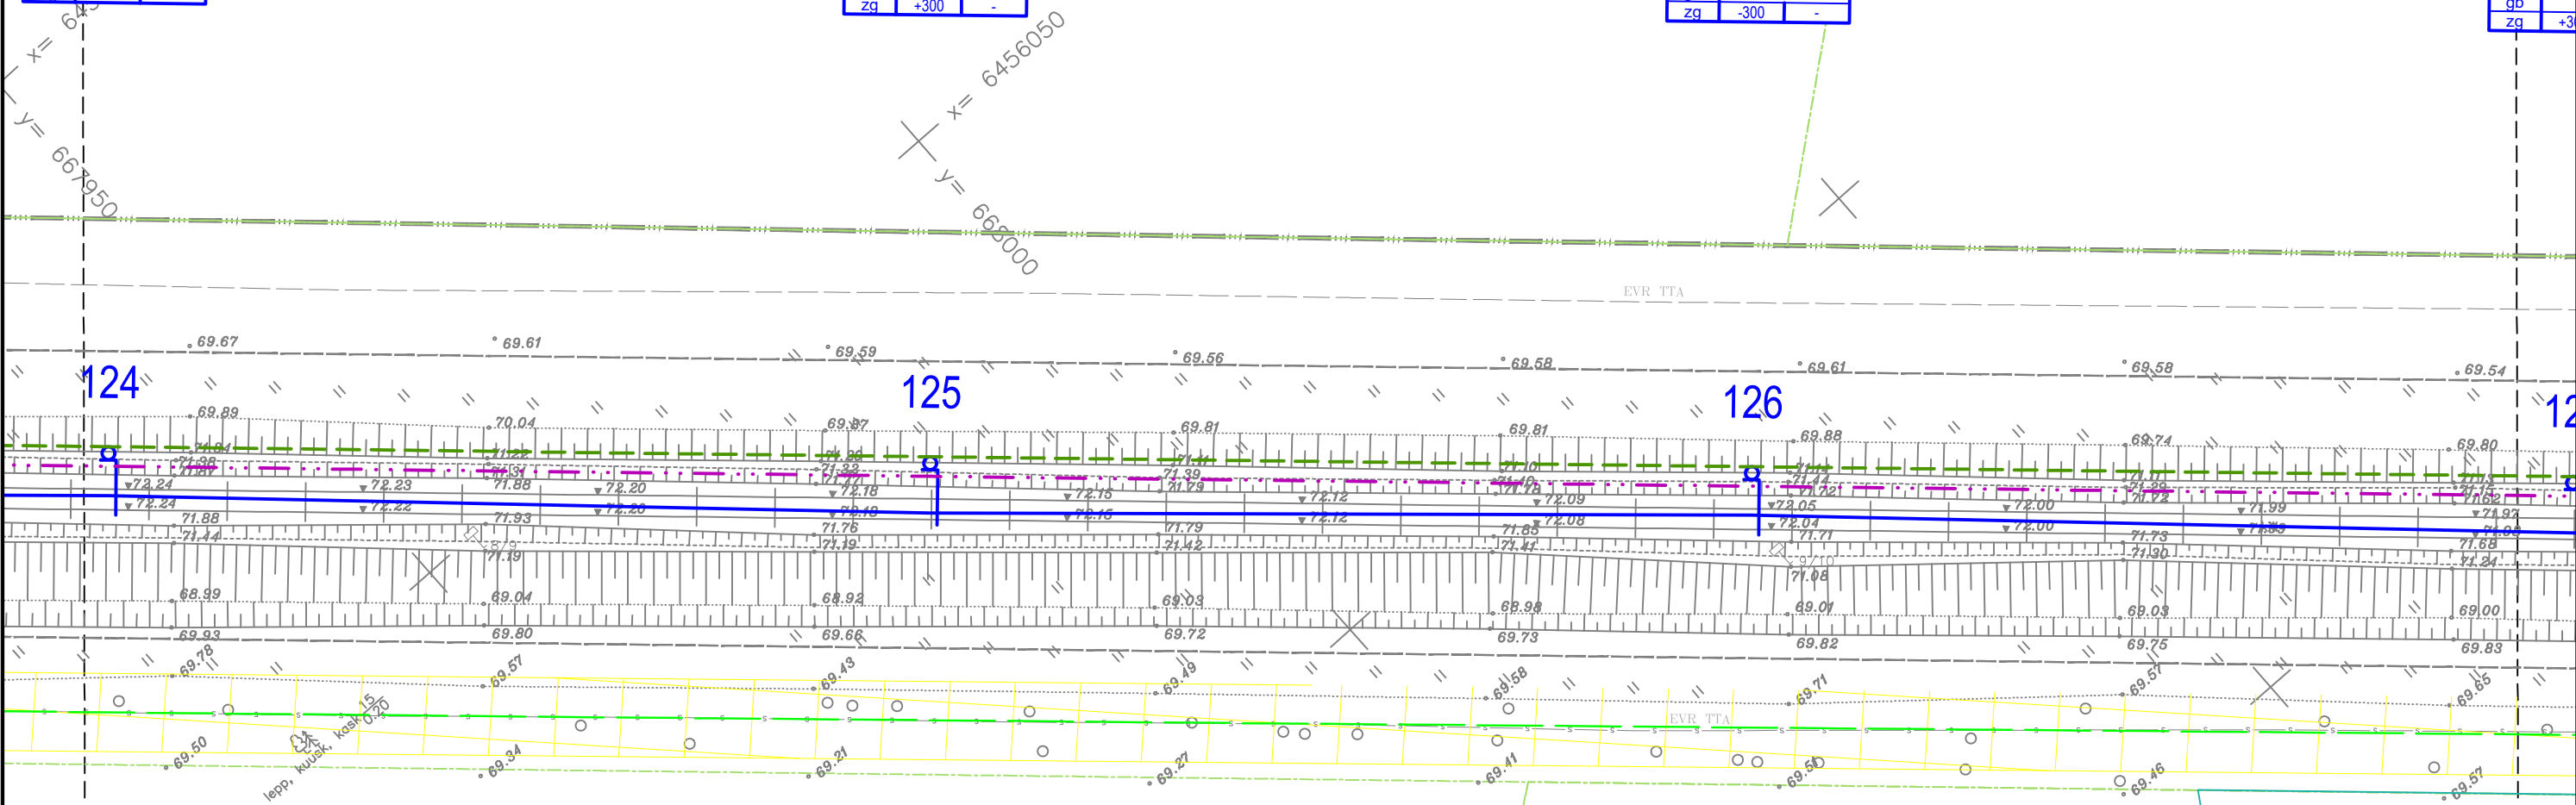

TELLIJA	PROJEKTEERIJ	PROJEKTI NIMI	JOONISE NIMI	Mõõtkava 1:500	Projekteeris JMJ	Joonised koos ISV	Kontrollis RJV	Koostöölase AGR	42	67	Ver.	Kuupäev	Kommentaar	Projekt	Kont.	Koost.
		EESTI RAUDTEE INFRASTRUKTUURI ELEKTRIFITSEERIMINE	TARTU - KOIDULA - PIUSA KONTAKTÕHULIINI ASENDIPLAAN REOLA - VASTSE-KUUSTE	Algne suurus A3	Kuupäev 2024-09-23	Kuupäev 2024-09-23	Kuupäev 2024-09-23	Kuupäev 2024-09-23	2	2024-09-23	MUUDATUSED	JMJ	RJV	AGR		
				Joonisnumber					1	2024-07-25	ESIMENE ESITAMINE	JMJ	RJV	AGR		

SHEET / LEHEKÜLG 42
SHEET / LEHEKÜLG 43

Koste metskond 207
20101.001.0014


km	127
km	21+960
	-
	VUNDAMENT
tüüp	F2
k	-0.25
X	6455946.3779
Y	668077.7505
	MAST
tüüp	XL-4AV
gb	3.3
zg	+300
	-

km	128
km	22+016
	-
	VUNDAMENT
tüüp	F2
k	-0.25
X	6455908.7883
Y	668119.2615
	MAST
tüüp	XL-4AV
gb	3.3
zg	-300
	-

km	129
km	22+079
	-
	VUNDAMENT
tüüp	F2
k	-0.25
X	6455866.5142
Y	668165.9688
	MAST
tüüp	XL-4AV
gb	3.3
zg	+300
	-

km	130
km	22+142
	-
	VUNDAMENT
tüüp	F2
k	-0.25
X	6455824.23
Y	668212.675
	MAST
tüüp	XL-4AV
gb	3.3
zg	-300
	-

Maaparandusehitise reguleeriv võrk
MP kood: 2104570020070
Ehitise kood: 001
Ehitise nimi: M?RAS00

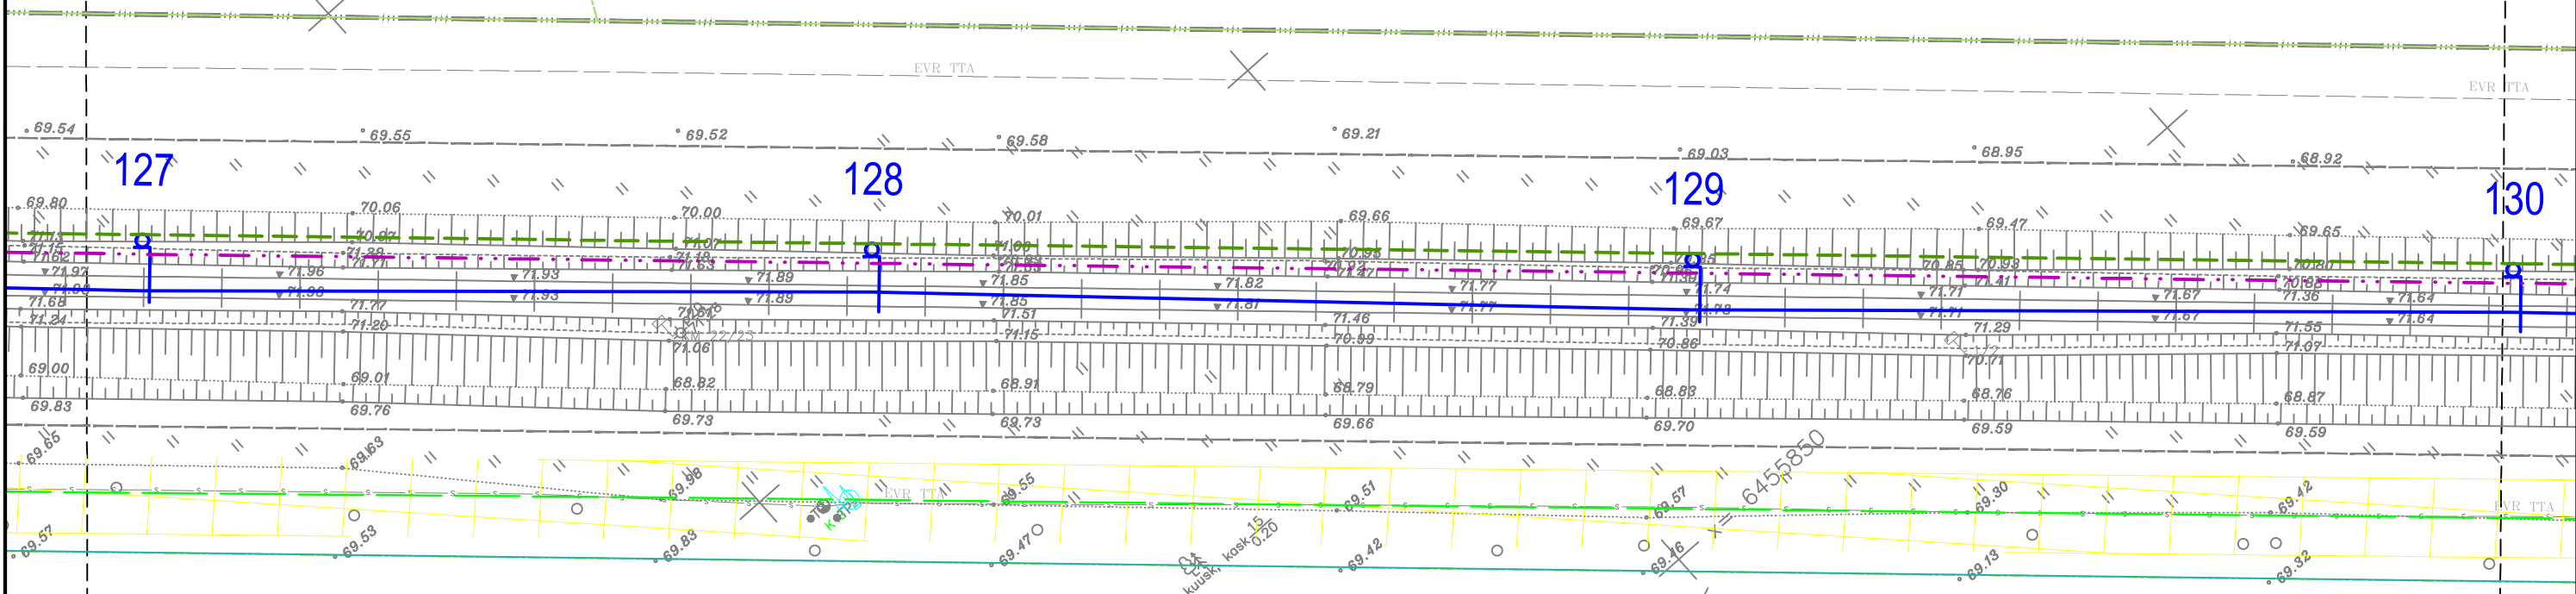

TELLIJA



EESTI RAUDTEE

PROJEKTEERIJAL



PROJEKTI NIMI

EESTI RAUDTEE
INFRASTRUKTUURI
ELEKTRIFITSEERIMINE

JOONISE NIMI

TARTU - KOIDULA - PIUSA
KONTAKTÕHULIINI ASENDIPLAAN
REOLA - VASTSE-KUUSTE

Möötkava

1:500

Projekteeris

JMJ

Joonised koos

ISV

Kontrollis

RJV

Koostöölakas

AGR

Algne suurus

A3

Kuupäev

2024-09-23

Kuupäev

2024-09-23

Kuupäev

2024-09-23

5002_EP_AS-4-01_RV-asend

Lehekülg

43

67

Ver.

Kuupäev

Kommentaar

Projekt

Kont.

Koost.


41	42	43	44	45	46	47	48	49	50	51	52	53	54	55	56	57	58	59	60	61	62	63	64	65	66	67
----	----	


	130
km	22+142
	-
	VUNDAMENT
tüüp	F2
k	-0.25
X	6455824.2338
Y	668212.6757
	MAST
tüüp	XL-4AV
gb	3.3
za	-300

	131
km	22+205
	AnS
	VUNDAMENT
tüüp	F2
k	-0.25
X	6455781.9627
Y	668259.3892
	MAST
tüüp	XL-4AV
gb	3.3
za	+300 -

	132
km	22+261
	FP
	VUNDAMENT
tüüp	F2
k	-0.25
X	6455744.3801
Y	668300.9048
	MAST
tüüp	XL-4AV
gb	3.3
za	-300

	133
km	22+317
	AnS
	VUNDAMENT
tüüp	F2
k	-0.25
X	6455706.8011
Y	668342.4238
	MAST
tüüp	XL-4AV
gb	3.3
za	+300 -

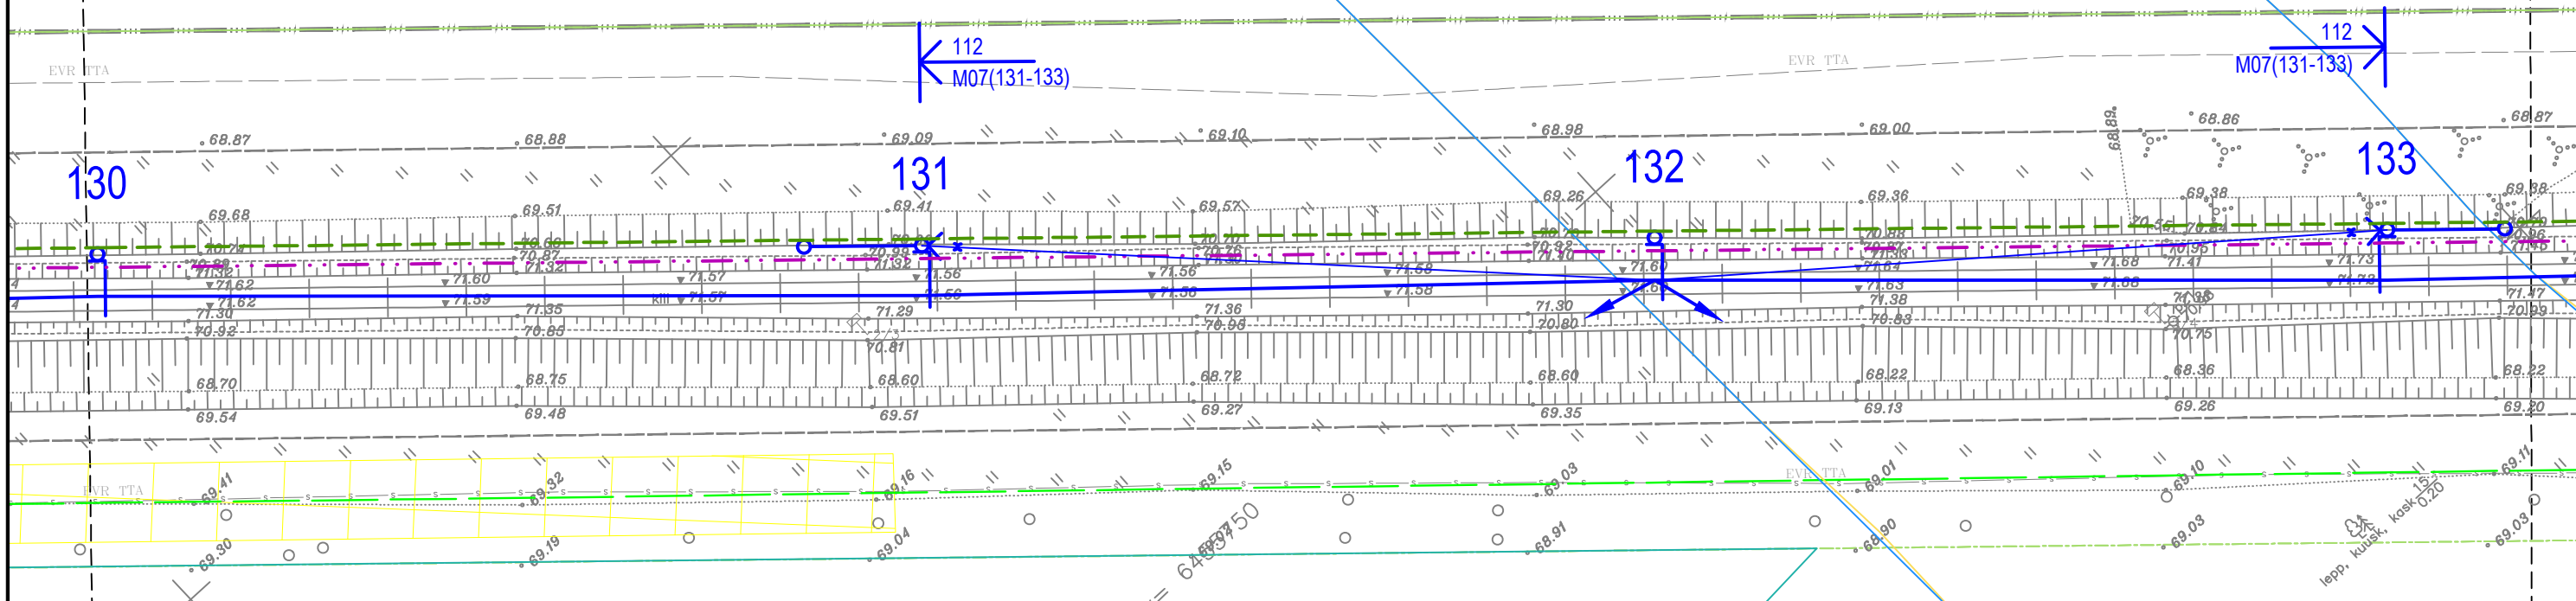

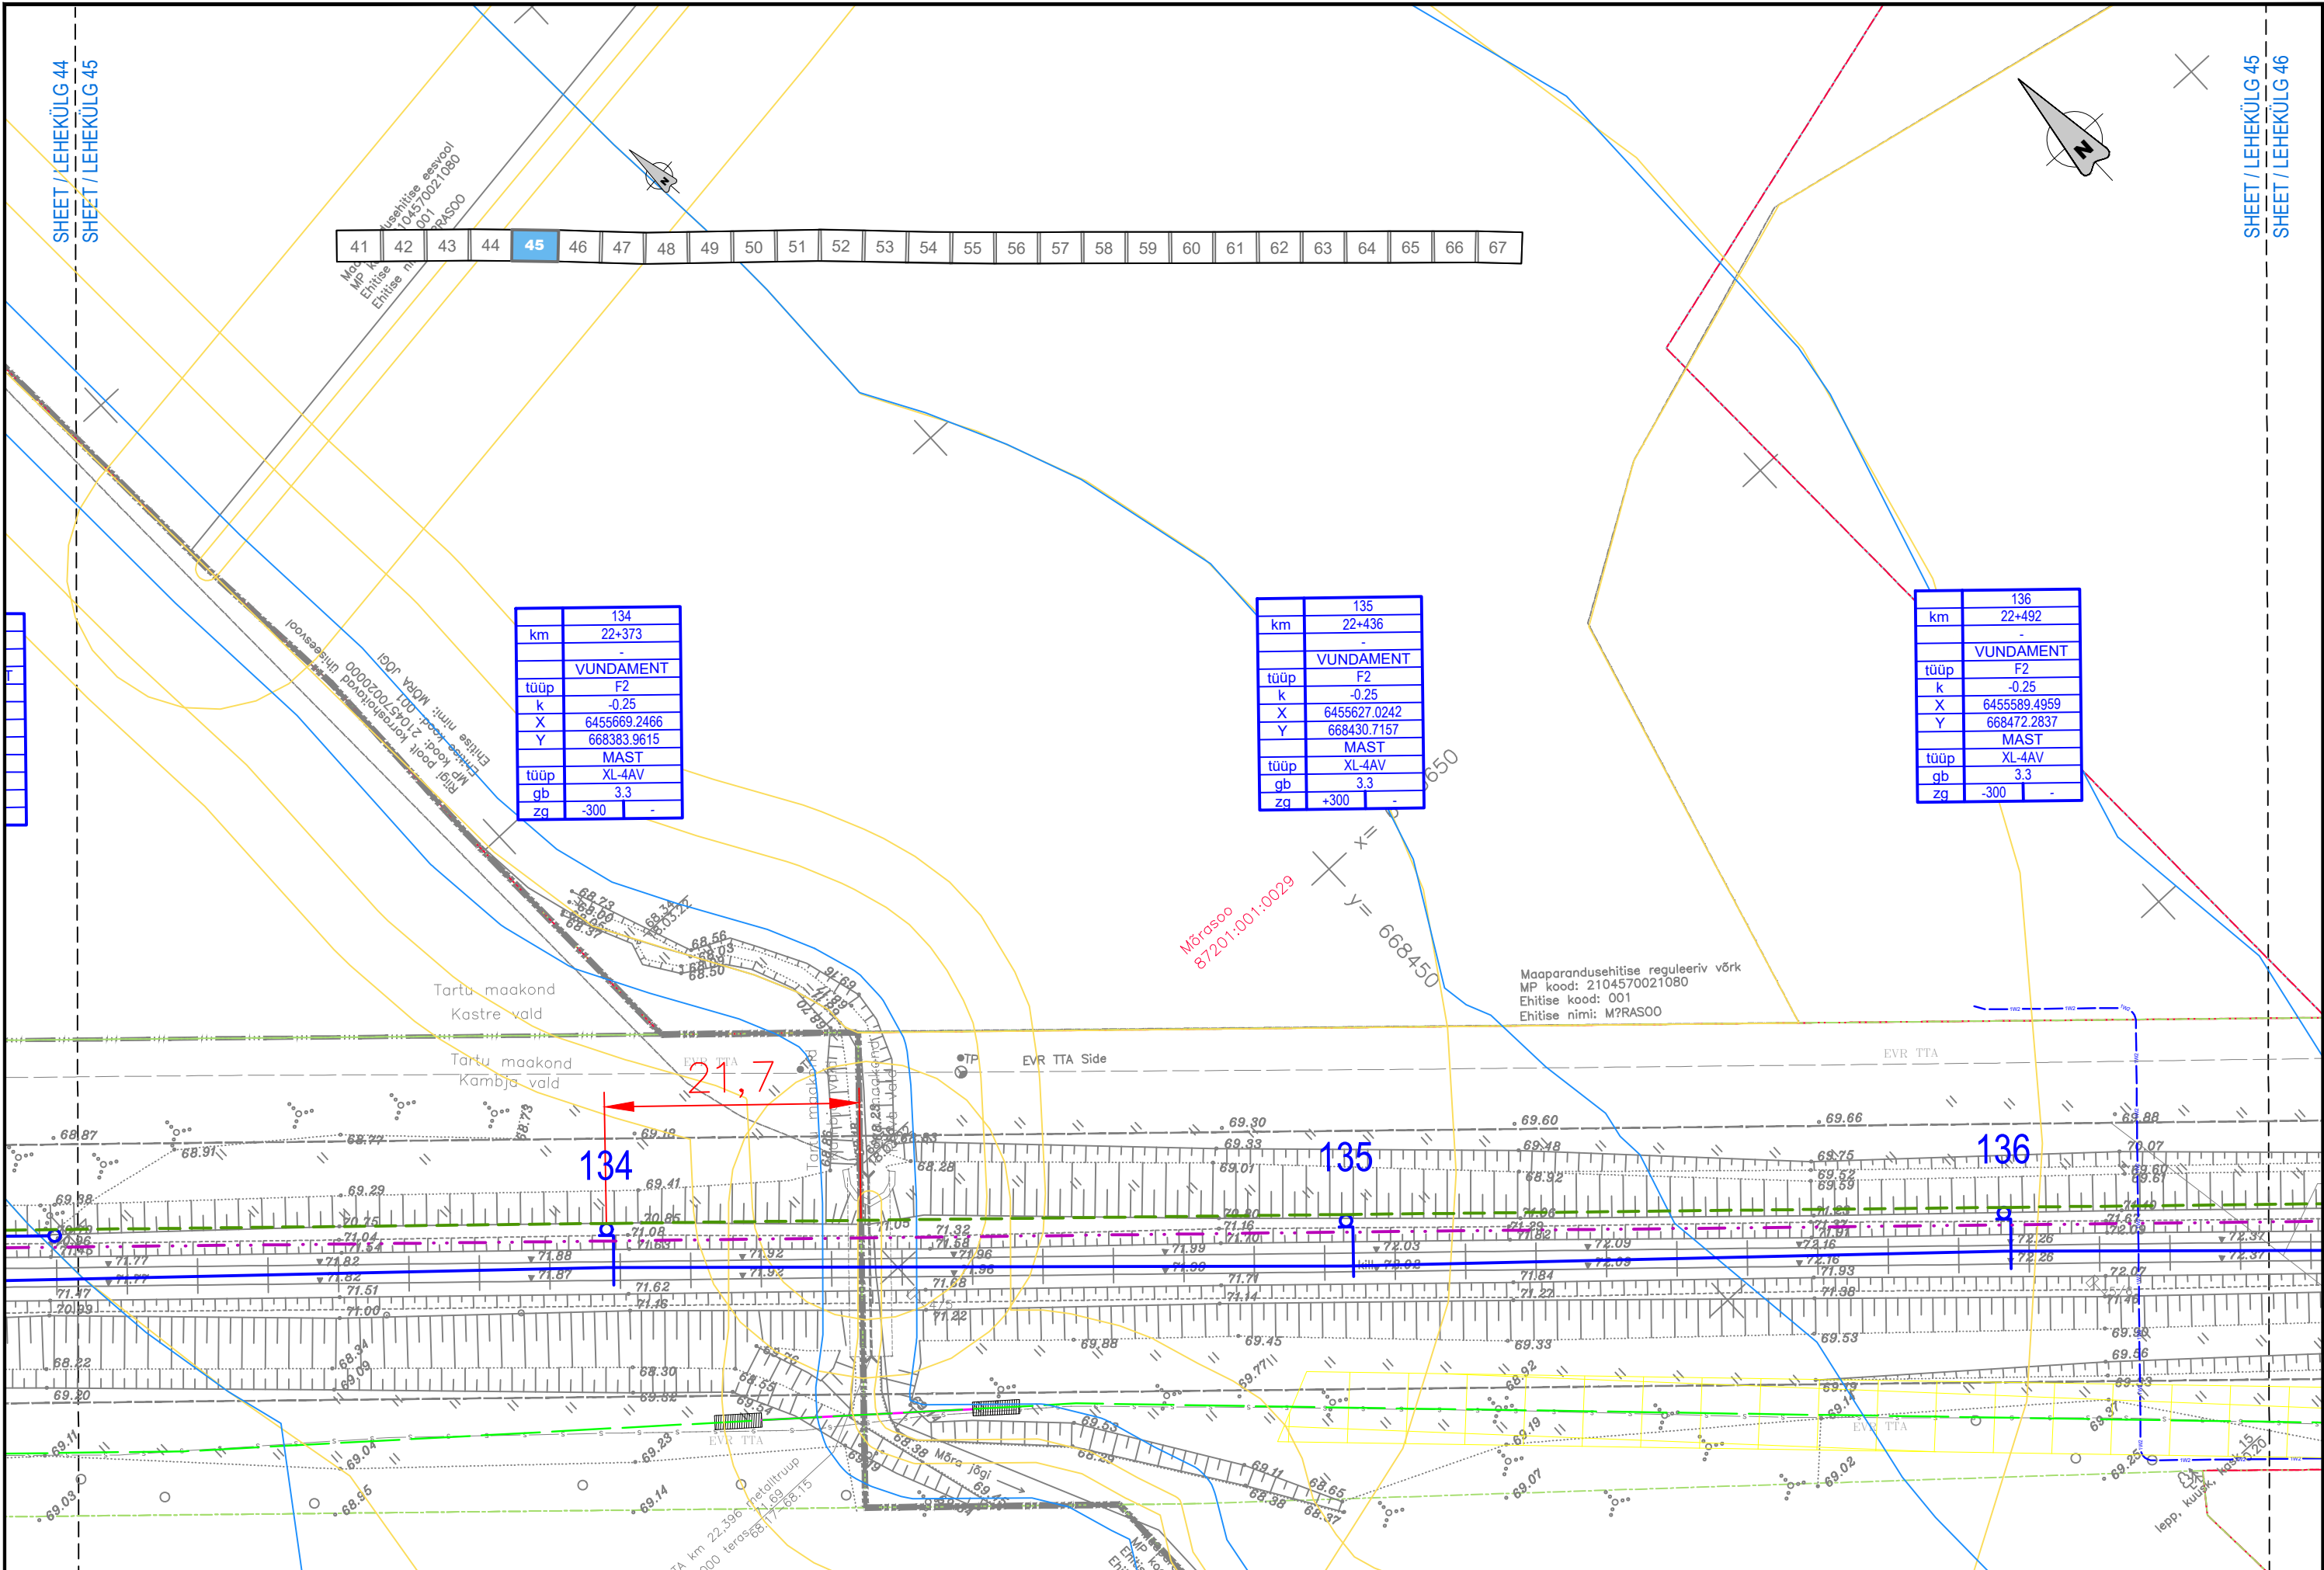


41	42	43	44	45	46	47	48	49	50	51	52	53	54	55	56	57	58	59	60	61	62	63	64	65	66	67
----	----	

km	137
km	22+555
AnS	
VUNDAMENT	
tüüp	F2
k	-0.25
X	6455547.2721
Y	668519.0400
MAST	
tüüp	XL-4AV
gb	3.3
zg	+300
	-

km	138
km	22+618
AnS	
VUNDAMENT	
tüüp	F2
k	-0.25
X	6455505.0331
Y	668565.7825
MAST	
tüüp	XL-4AV
gb	3.3
zg	-300
	-


km	139
km	22+681
AnS	
VUNDAMENT	
tüüp	F2
k	-0.25
X	6455462.8154
Y	668612.5410
MAST	
tüüp	XL-4AV
gb	3.3
zg	+300
	-

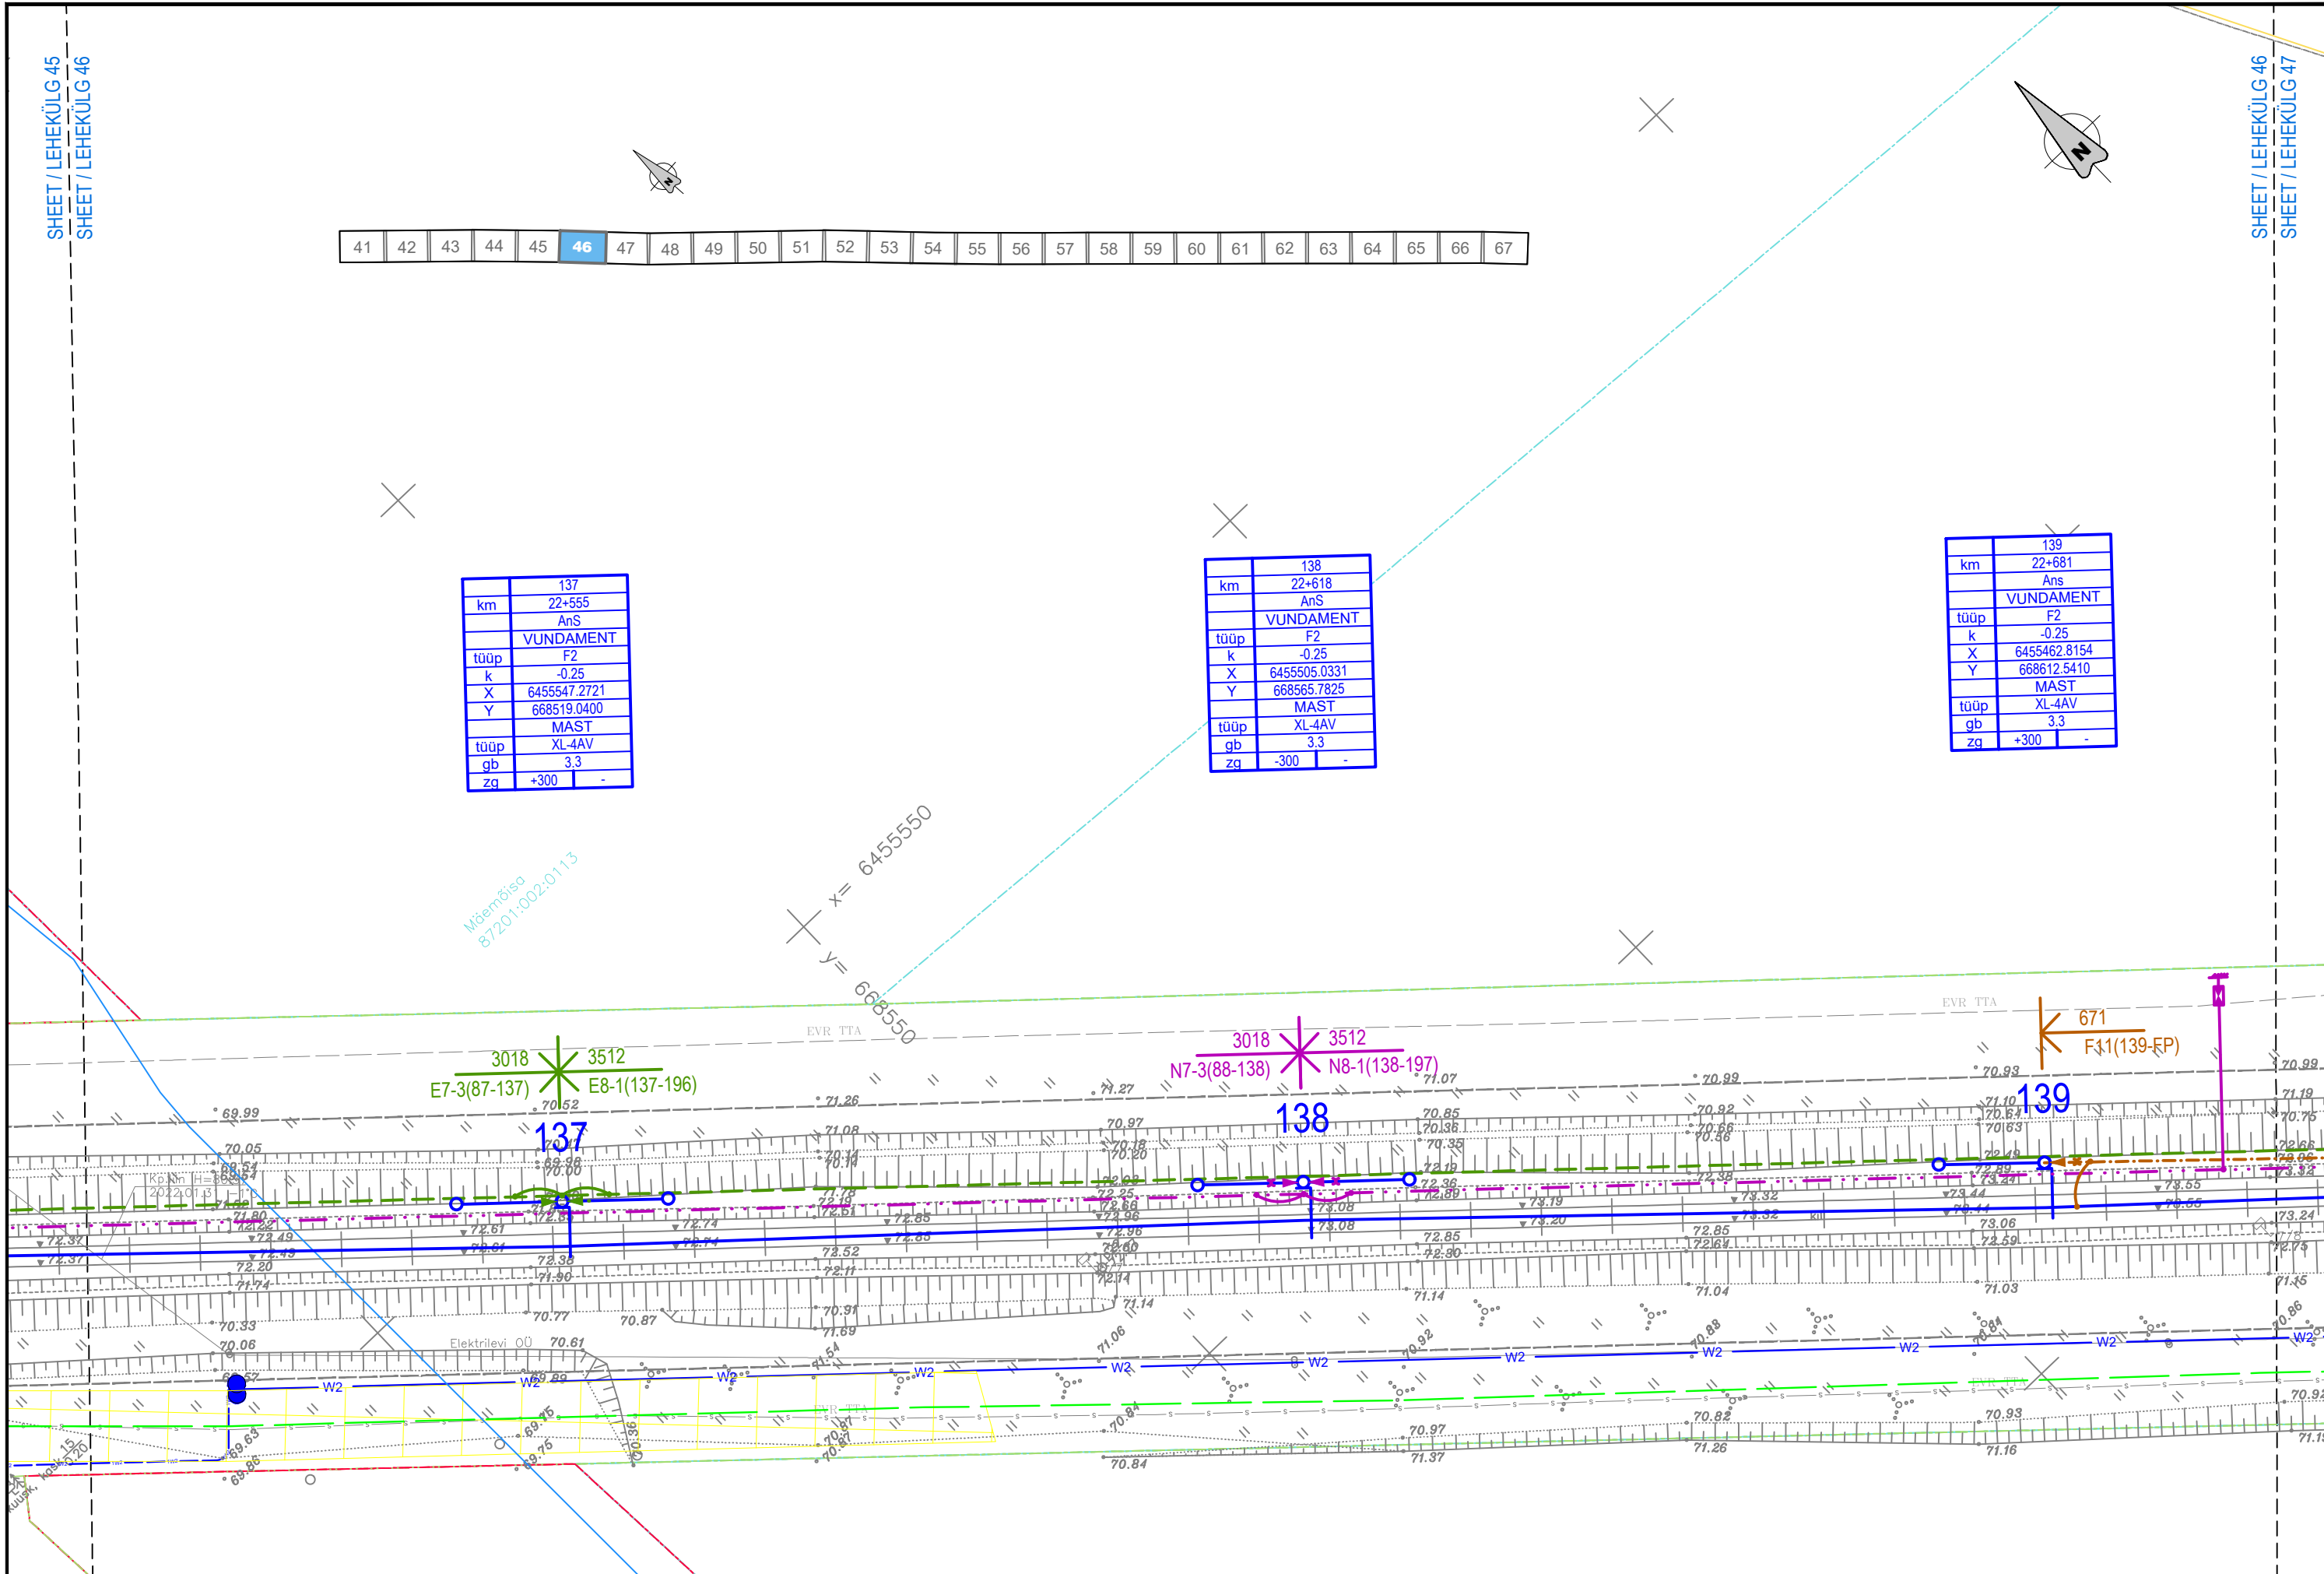


	140	
km	22+737	
	-	
	VUNDAMENT	
tüüp	F4	
k	-0.25	
X	6455425.2832	
Y	668654.1022	
	MAST	
tüüp	XL-7AV	
gb	3.3	
zg	-300	-

	141
km	22+800
	AnS+AnC
	VUNDAMENT
tüüp	F2
k	-0.25
X	6455383.0673
Y	668700.8656
	MAST
tüüp	XL-4V
gb	3.3
zq	+300

	142	
km	22+863	
	IPO	
	VUNDAMENT	
tüüp	F4	
k	-0.25	
X	6455340.8505	
Y	668747.6316	
	MAST	
tüüp	XL-7AV	
gb	3.3	
zq	-300	+200

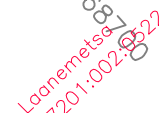

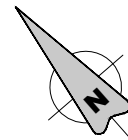


41	42	43	44	45	46	47	48	49	50	51	52	53	54	55	56	57	58	59	60	61	62	63	64	65	66	67
----	----	

km	143
	22+918
	APO
	VUNDAMENT
tüüp	F2
k	-0.25
X	6455303.9908
Y	668788.4542
	MAST
tüüp	XL-4AV
gb	3.3
zg	-200 +300

km	144
	22+973
	IPO
	VUNDAMENT
tüüp	F3
k	-0.25
X	6455267.1328
Y	668829.2735
	MAST
tüüp	XCL-5AV
gb	3.3
zg	+200 -300

km	145
	23+035
	AnS+AnC
	VUNDAMENT
tüüp	F2
k	-0.25
X	6455225.5776
Y	668875.2829
	MAST
tüüp	XL-4AV
gb	3.3
zg	-300 -

Maaparandusehitise reguleeriv võrk
MP kood: 2104570021080
Ehitise kood: 002
Ehitise nimi: VASTSE-KUUSTE (TTP-408)

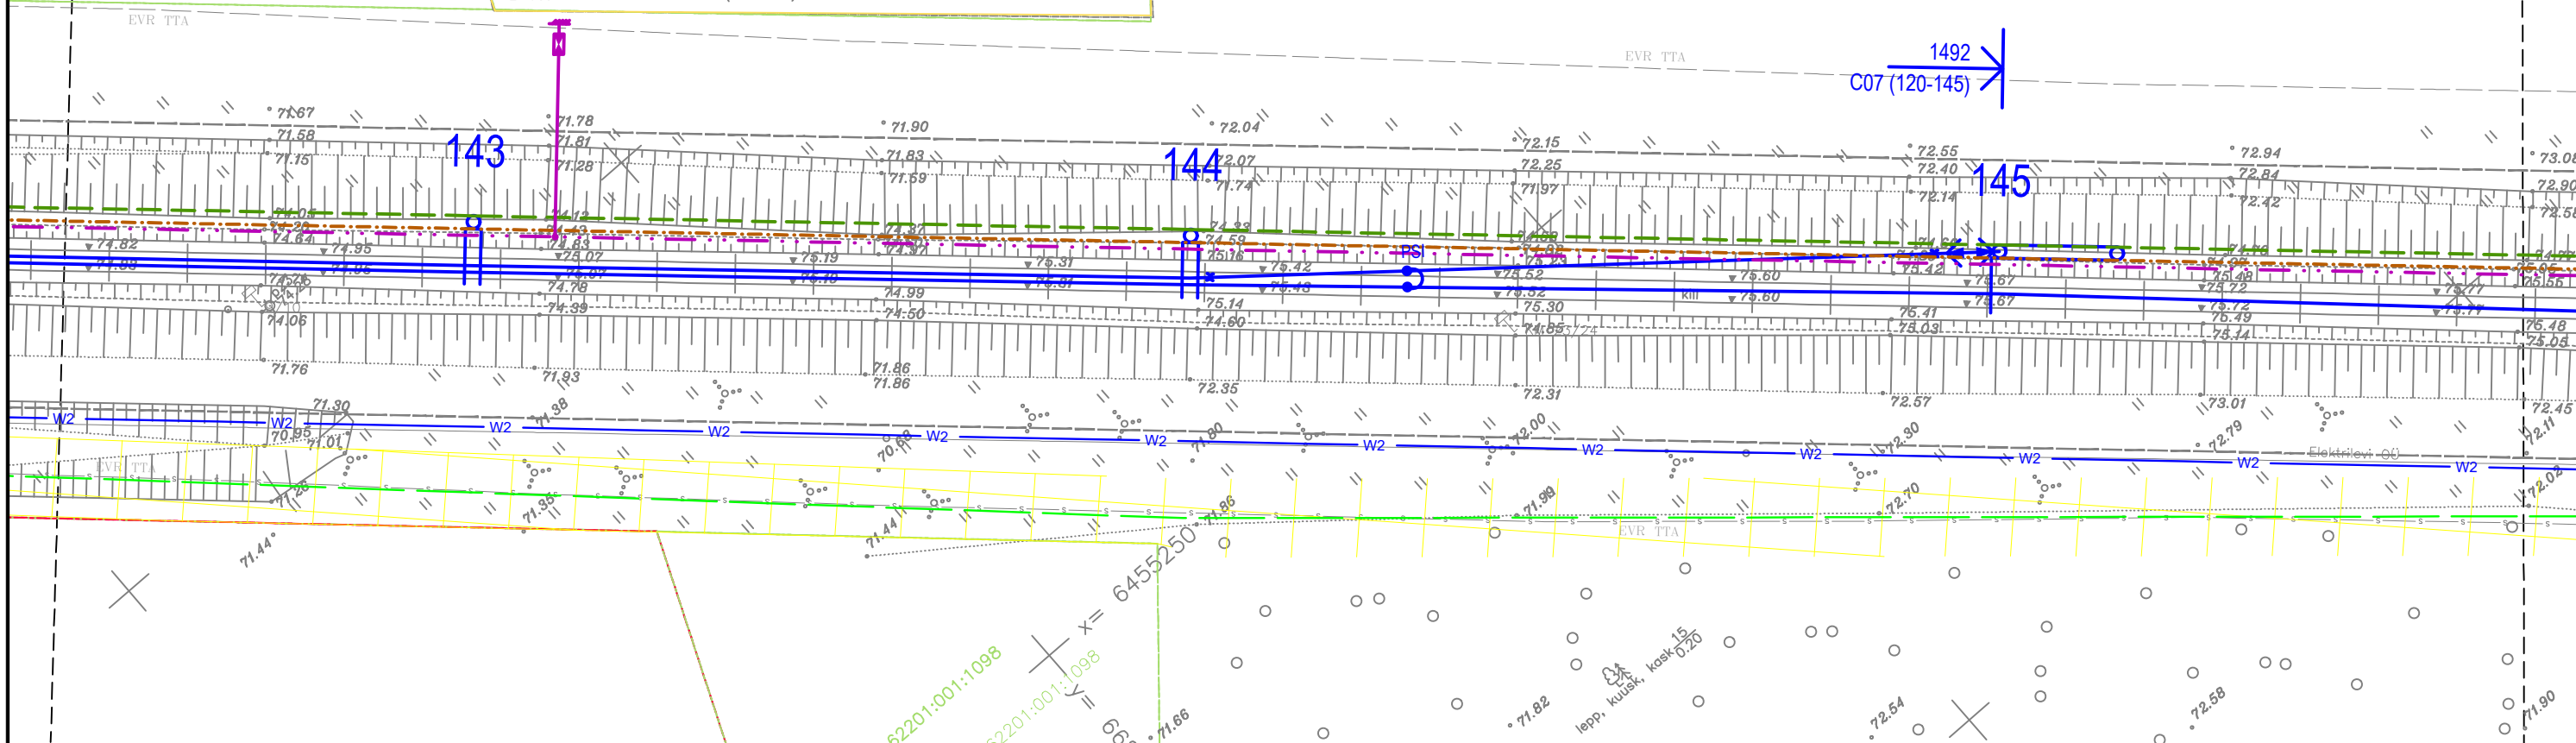

TELLIJA



EESTI RAUDTEE

PROJEKTEERIJAL



PROJEKTI NIMI

EESTI RAUDTEE
INFRASTRUKTUURI
ELEKTRIFITSEERIMINE

JOONISE NIMI


TARTU - KOIDULA - PIUSA
KONTAKTÕHULIINI ASENDIPLAAN
REOLA - VASTSE-KUUSTE

Mõõtkava	1:500	Projekteeris	JMJ	Jooniseid koos	ISV	Kontrollis	RJV	Koostöölaseks	AGR	Ver.	Kuupäev	Kommentaar	Projekt	Kont.	Koost.
Algne suurus	A3	Kuupäev	2024-09-23	Kuupäev	2024-09-23	Kuupäev	2024-09-23	Kuupäev	2024-09-23	2	2024-09-23	MUUDATUSED	JMJ	RJV	AGR
Joonisnumber	5002_EP_AS-4-01_RV-asend	Lehekülg	48	67	1	2024-07-25	ESIMENE ESITAMINE	JMJ	RJV	AGR					

	146	
km	23+090	
	-	
	VUNDAMENT	
tüüp	F2	
k	-0.25	
X	6455188.7109	
Y	668916.1027	
	MAST	
tüüp	XL-4AV	
gb	3.3	
zg	+300	-

	147
km	23+153
	-
	VUNDAMENT
tüüp	F2
k	-0.25
X	6455146.4989
Y	668962.8646
	MAST
tüüp	XL-4AV
gb	3.3
zg	-300
	-

	148	
km	23+216	
	-	
	VUNDAMENT	
tüüp	F2	
k	-0.25	
X	6455104.2957	
Y	669009.6412	
	MAST	
tüüp	XL-4AV	
gb	3.3	
zg	+300	-

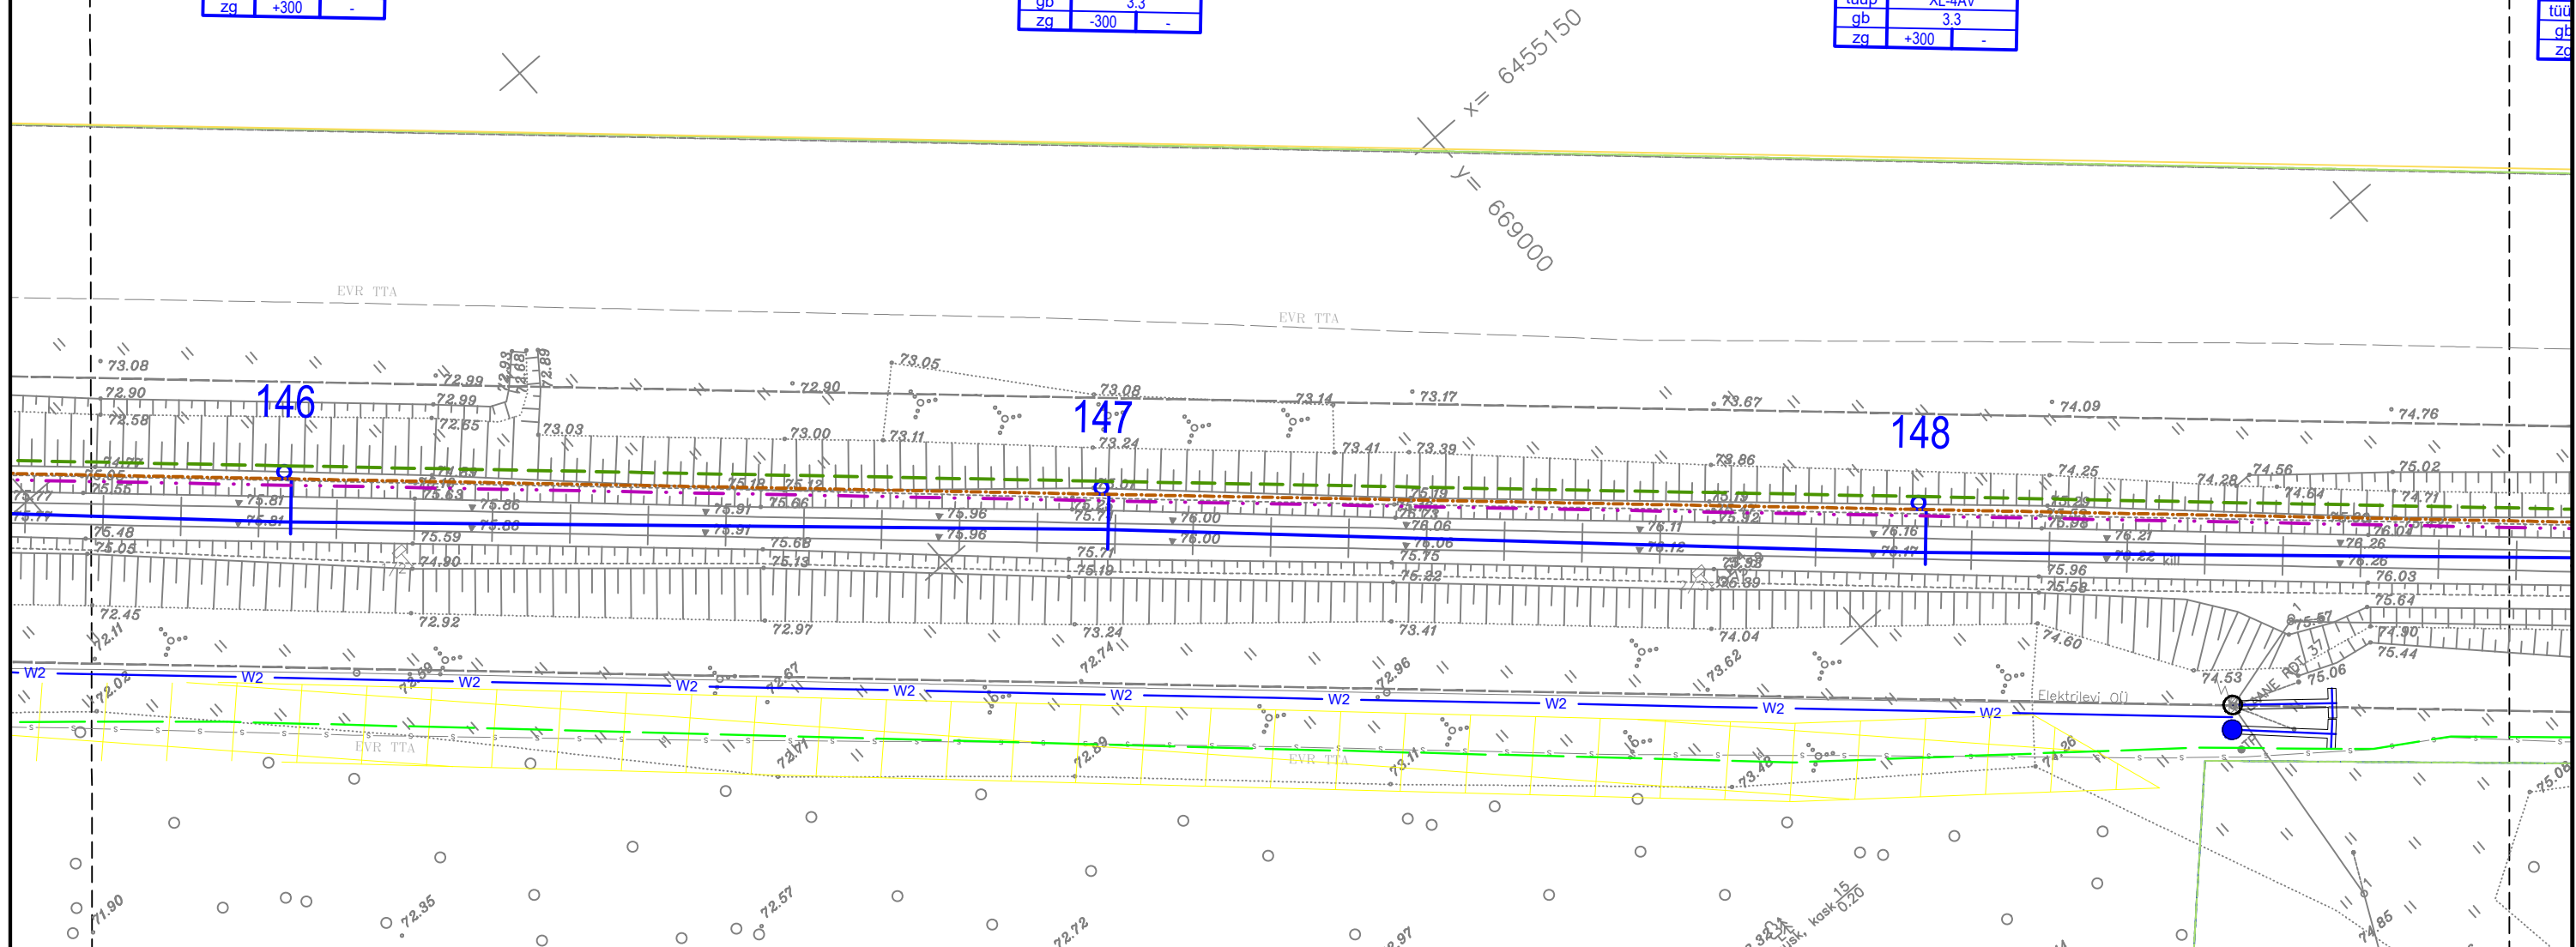


41	42	43	44	45	46	47	48	49	50	51	52	53	54	55	56	57	58	59	60	61	62	63	64	65	66	67
----	----	

	149
km	23+270
	-
	VUNDAMENT
tüüp	F2
k	-0.25
X	6455068.0920
Y	669049.7106
	MAST
tüüp	XL-4AV
gb	3.3
zg	-300
	-

	150	
km	23+330	
	AnS+AnC	
	VUNDAMENT	
tüüp	F2	
k	-0.25	
X	6455027.8669	
Y	669094.2297	
	MAST	
tüüp	XL-4AV	
gb	3.3	
zg	+300	-

	151
km	23+390
	IPO
	VUNDAMENT
tüüp	F3
k	-0.25
X	6454987.6341
Y	669138.7466
	MAST
tüüp	XCL-5AV
gb	3.3
zg	-300
	+200

	152	
km	23+444	
	APO	
	VUNDAMENT	
tüüp	F2	
k	-0.25	
X	6454951.3920	
Y	669178.7764	
	MAST	
tüüp	XL-4AV	
gb	3.3	
zg	-200	+300

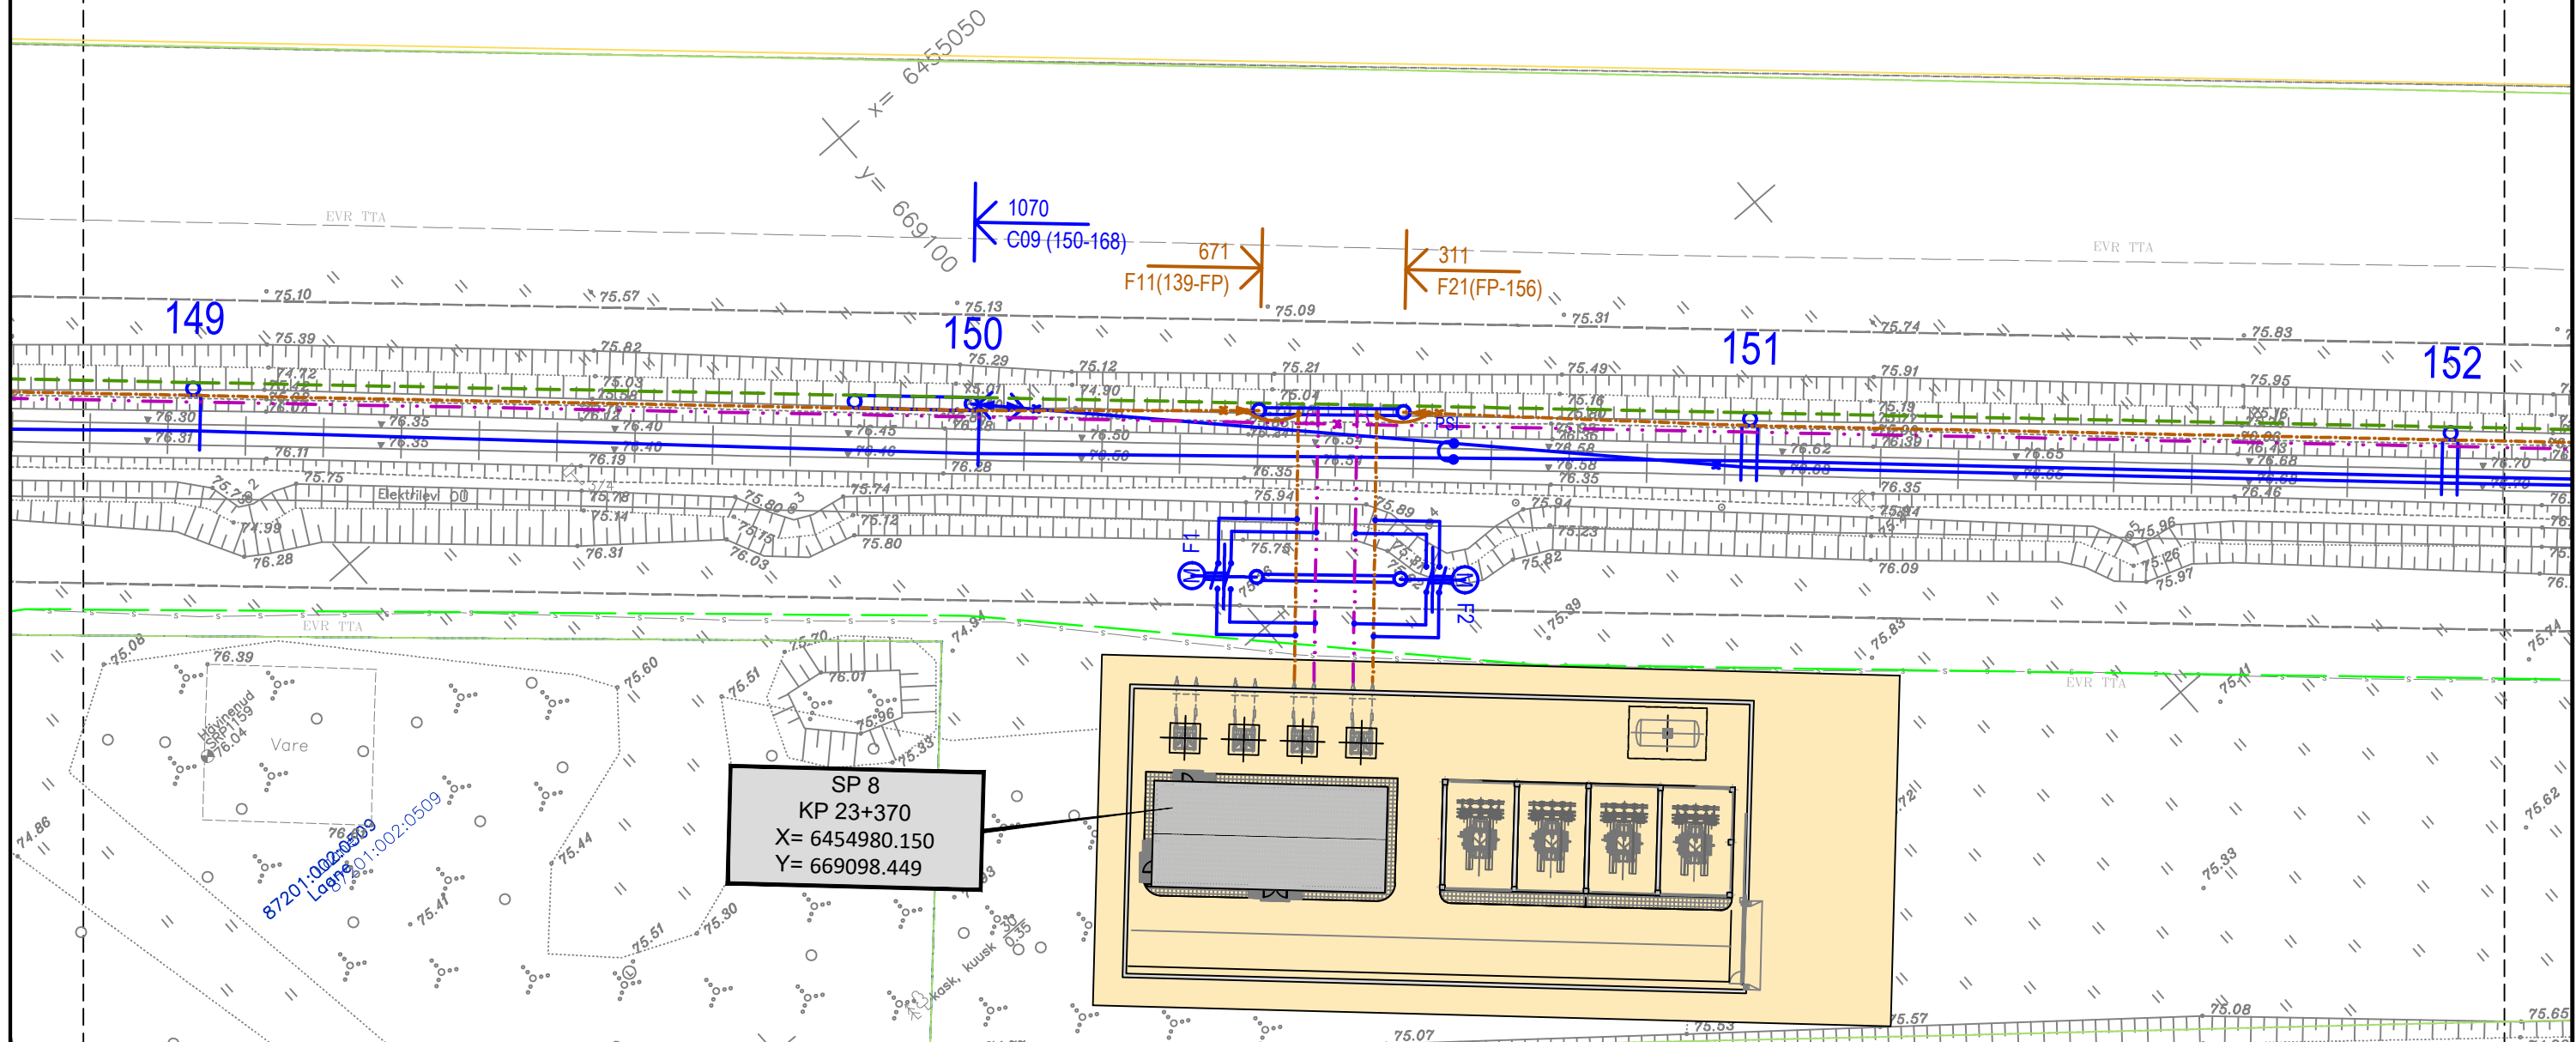

41	42	43	44	45	46	47	48	49	50	51	52	53	54	55	56	57	58	59	60	61	62	63	64	65	66	67
----	----	


	153
km	23+498
	IPO
	VUNDAMENT
tüüp	F4
k	-0.25
X	6454915.1521
Y	669218.8131
	MAST
tüüp	XL-7AV
gb	3.3
zq	+200 -300



	154
km	23+558
	AnS+AnC
	VUNDAMENT
tüüp	F2
k	-0.25
X	6454874.8406
Y	669263.2573
	MAST
tüüp	XL-4AV
gb	3.3
za	-300

	155
km	23+612
	-
	VUNDAMENT
tüüp	F4
k	-0.25
X	6454838.5817
Y	669303.2667
	MAST
tüüp	XL-7AV
gb	3.3
zq	+300
	-

Maaparandusehitise reguleeriv võrk
MP kood: 2104570021080
Ehitise kood: 002
Ehitise nimi: VASTSE-KUUSTE (TTP-408)

For more information see Document /Täiendav teave on esitatud dokumendis: Wd 545-2 Laane ülesõidu elektrivarustus

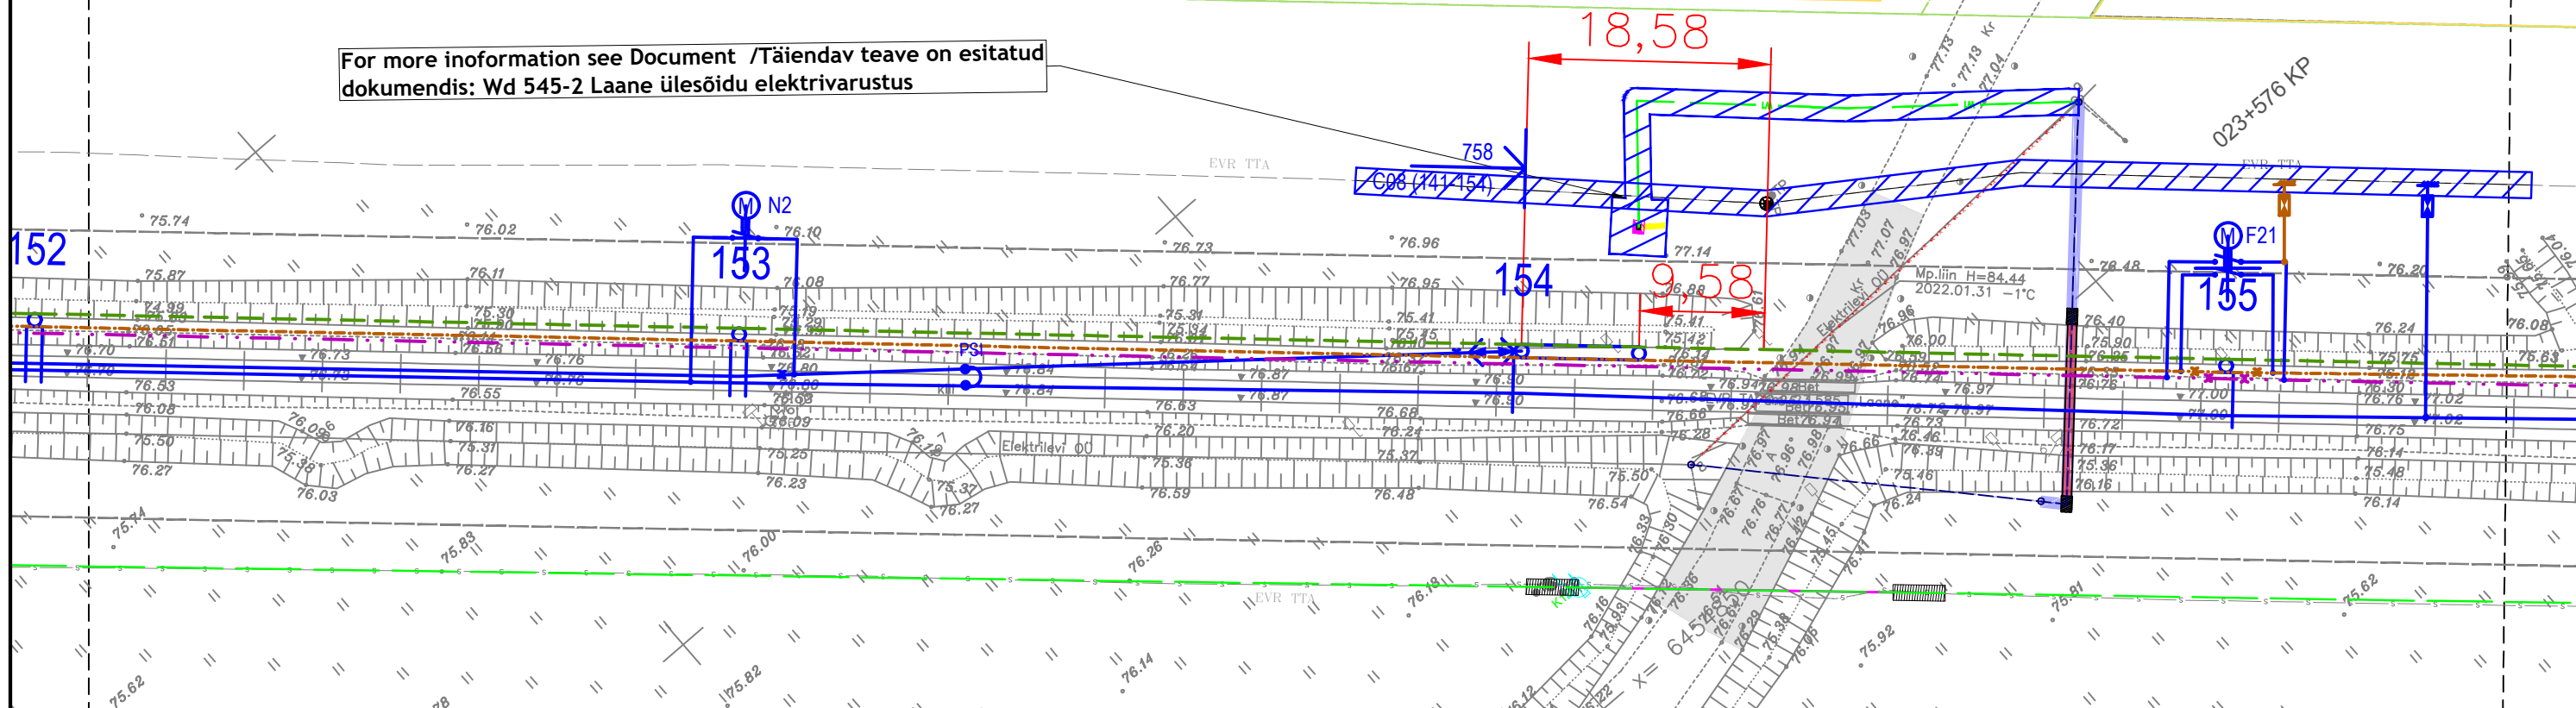

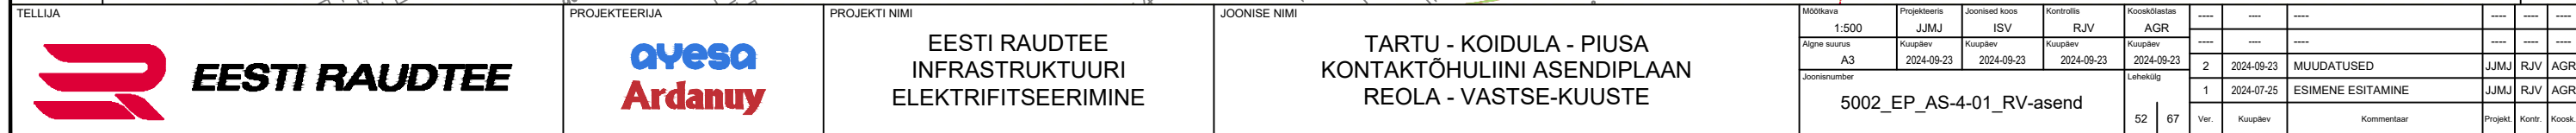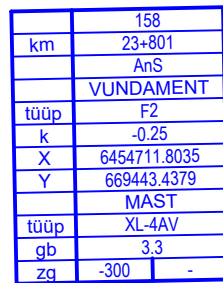


41	42	43	44	45	46	47	48	49	50	51	52	53	54	55	56	57	58	59	60	61	62	63	64	65	66	67
----	----	

km	159
km	23+857
	FP
	VUNDAMENT
tüüp	F2
k	-0.25
X	6454674.2515
Y	669484.9805
	MAST
tüüp	XL-4AV
gb	3.3
zg	+300
	-

km	160
km	23+920
	AnS
	VUNDAMENT
tüüp	F2
k	-0.25
X	6454631.9831
Y	669531.6983
	MAST
tüüp	XL-4AV
gb	3.3
zg	-300
	-

km	161
km	23+983
	-
	VUNDAMENT
tüüp	F2
k	-0.25
X	6454589.7110
Y	669578.4109
	MAST
tüüp	XL-4AV
gb	3.3
zg	+300
	-

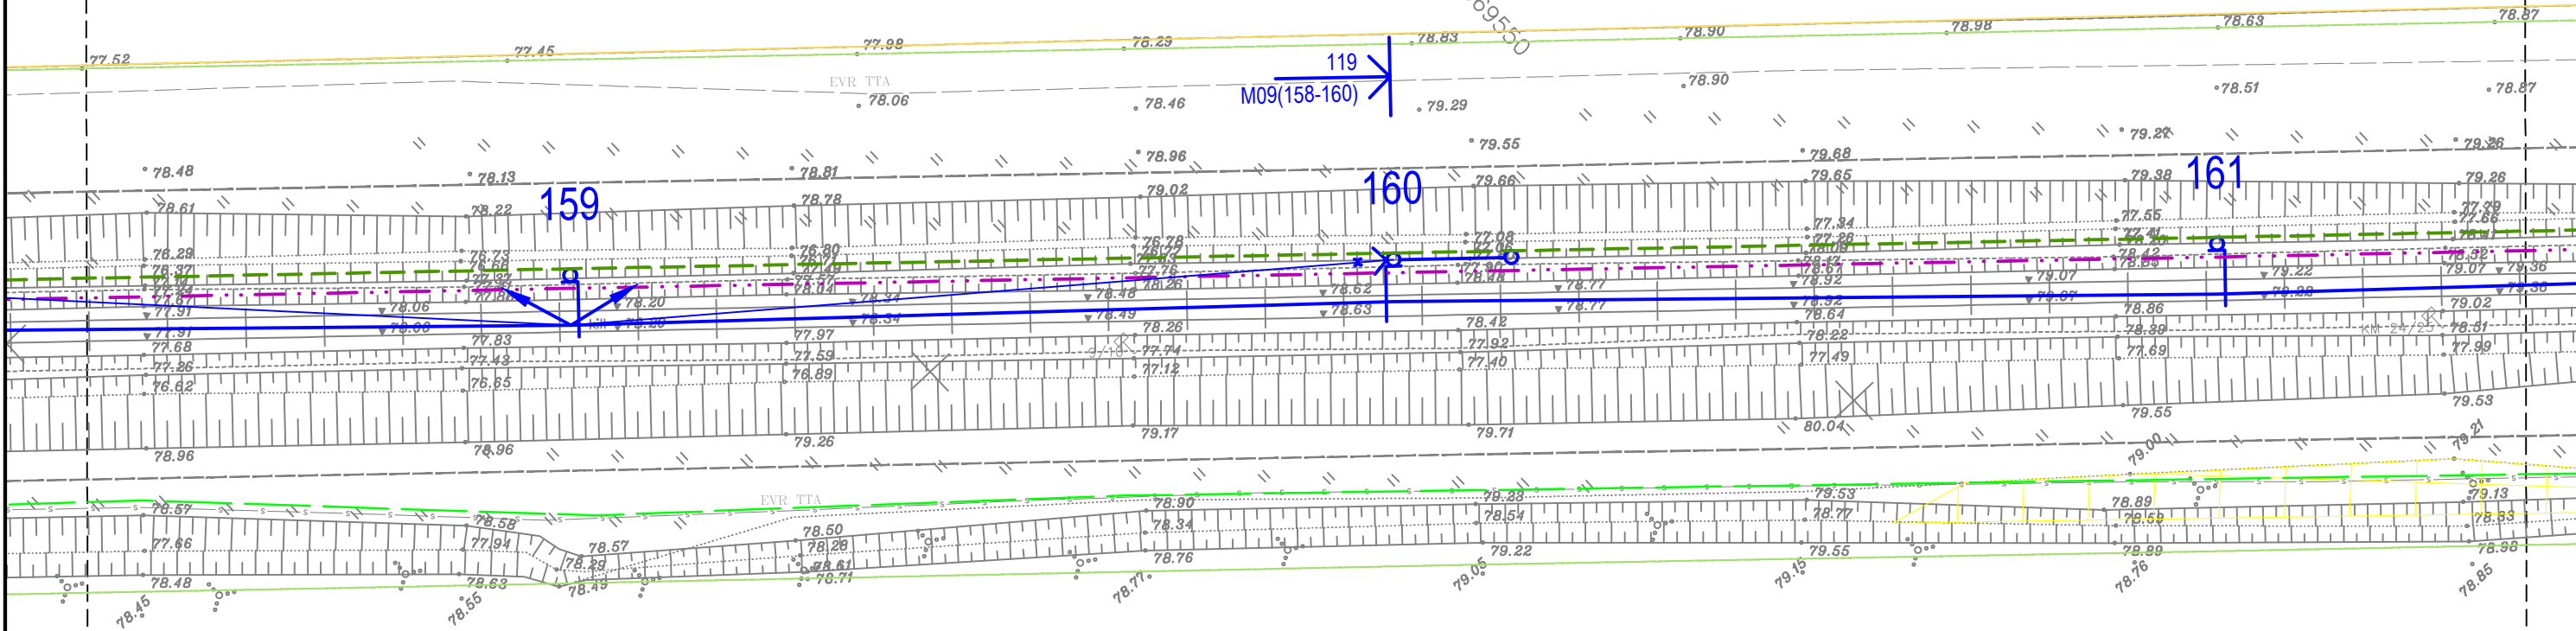

TELLIJA



EESTI RAUDTEE

PROJEKTEERIJAJ



PROJEKTI NIMI

EESTI RAUDTEE
INFRASTRUKTUURI
ELEKTRIFITSEERIMINE

JOONISE NIMI

TARTU - KOIDULA - PIUSA
KONTAKTÕHULIINI ASENDIPLAAN
REOLA - VASTSE-KUUSTE


Mõõtkava	Projekteeris	Joonised koos	Kontrollis	Koostöölase	----	----	----	----	----	----	----	----	----
1:500	JMJ	ISV	RJV	AGR	----	----	----	----	----	----	----	----	----
Algne suurus	Kuupäev	Kuupäev	Kuupäev	Kuupäev	----	----	----	----	----	----	----	----	----
A3	2024-09-23	2024-09-23	2024-09-23	2024-09-23	2	2024-09-23	MUUDATUSED	JMJ	RJV	AGR	----	----	----
Joonisnumber					Lehekülg	1	2024-07-25	ESIMENE ESITAMINE	JMJ	RJV	AGR	----	----
5002_EP_AS-4-01_RV-asend					53	67	Ver.	Kuupäev	Kommentaar	Projekt	Kont.	Koos	

41	42	43	44	45	46	47	48	49	50	51	52	53	54	55	56	57	58	59	60	61	62	63	64	65	66	67
----	----	


	162	
km	24+046	
	-	
	VUNDAMENT	
tüüp	F2	
k	-0.25	
X	6454547.4563	
Y	669625.1326	
	MAST	
tüüp	XL-4AV	
gb	3.3	
zq	-300	-

	163	
km	24+102	
	-	
	VUNDAMENT	
tüüp	F2	
k	-0.25	
X	6454509.9027	
Y	669666.6793	
	MAST	
tüüp	XL-4AV	
gb	3.3	
za	+300	-

	164
km	24+165
	-
	VUNDAMENT
tüüp	F2
k	-0.25
X	6454467.6390
Y	669713.4047
	MAST
tüüp	XL-4AV
gb	3.3
zg	-300
	-

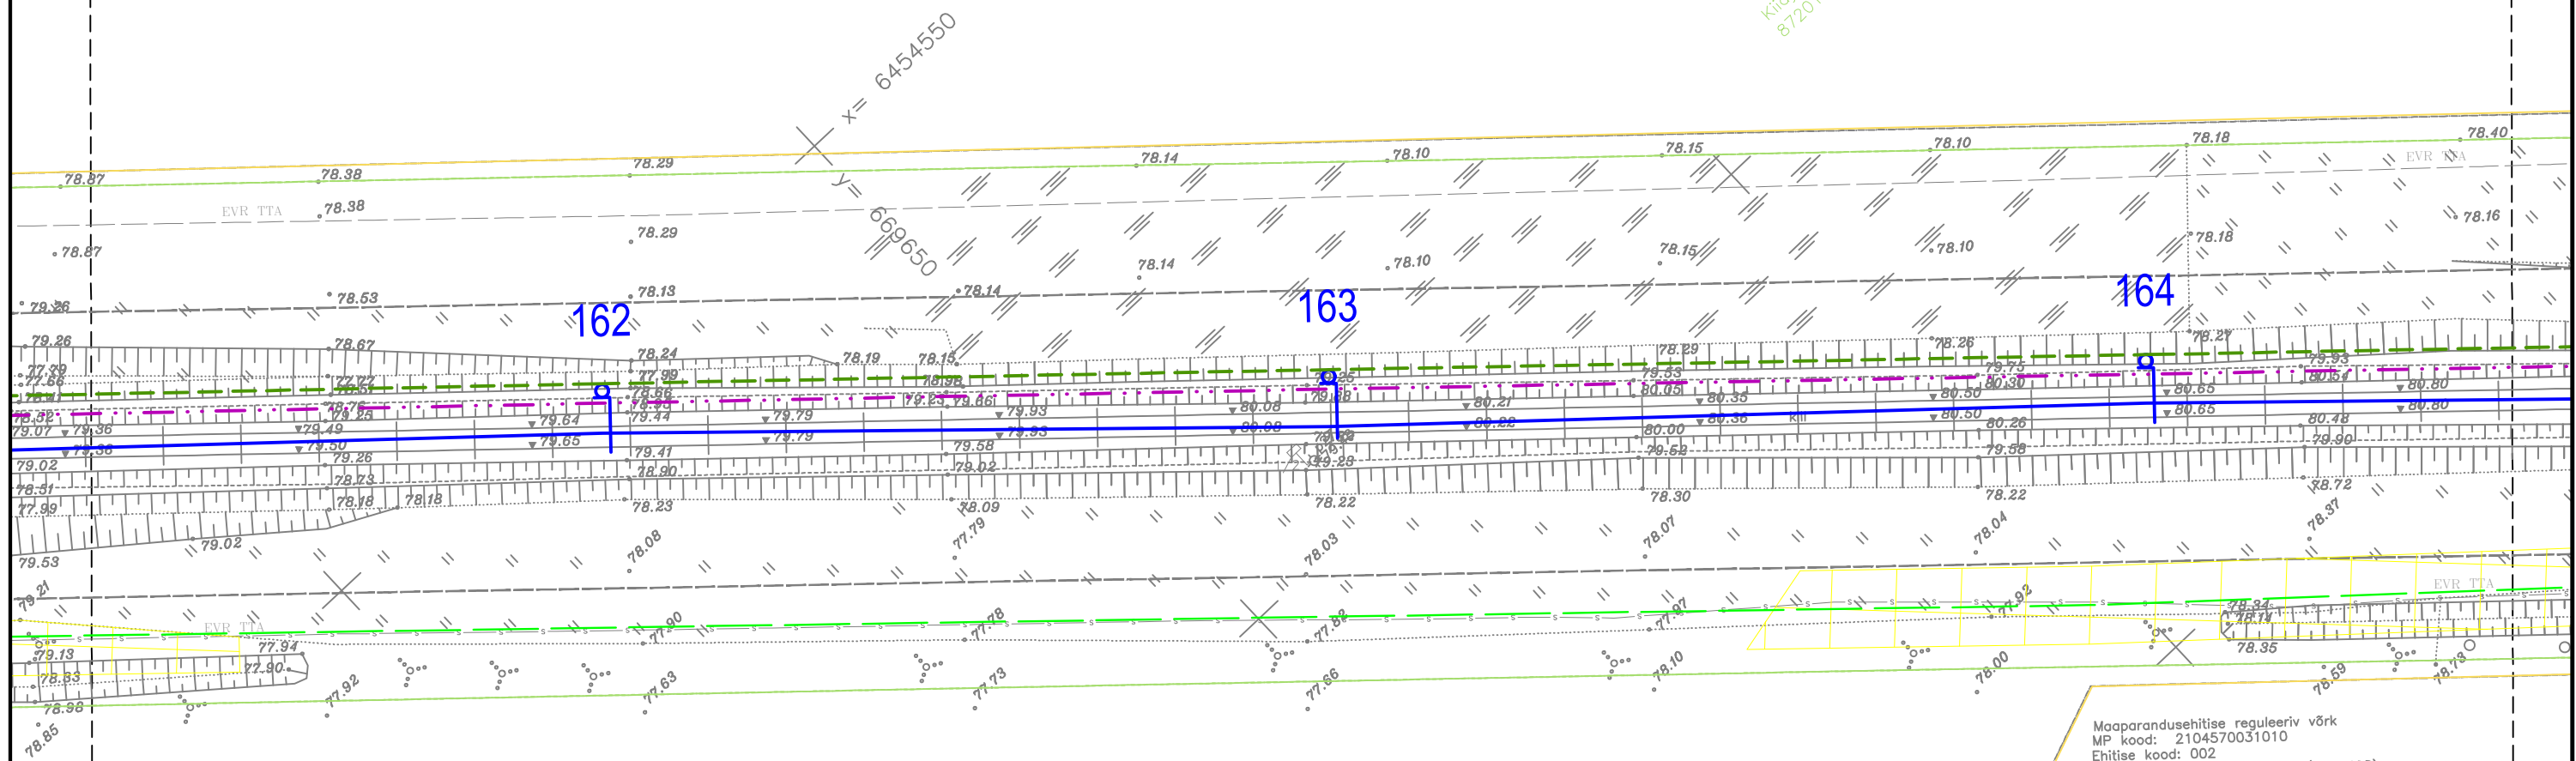


Maaparandusehitise reguleeriv võrk
MP kood: 2104570031010
Ehitise kood: 002
Ehitise nimi: VASTSE-KUUSTE (TTP-408)


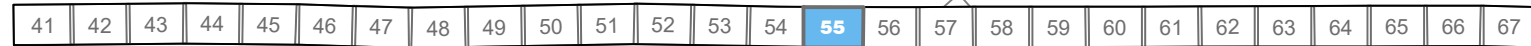


	165
km	24+228
	AnS+AnC
	VUNDAMENT
tüüp	F2
k	-0.25
X	6454425.3743
Y	669760.1224
	MAST
tüüp	XL-4AV
gb	3.3
zg	+300
	-

	166
km	24+283
	IPO
	VUNDAMENT
tüüp	F3
k	-0.25
X	6454388.4854
Y	669800.9136
	MAST
tüüp	XCL-5AV
gb	3.3
zg	-300 -200

	167	
km	24+345	
	IPO	
	VUNDAMENT	
tüüp	F3	
k	-0.25	
X	6454346.9060	
Y	669846.9012	
	MAST	
tüüp	XCL-5AV	
gb	3.3	
za	+300	+200

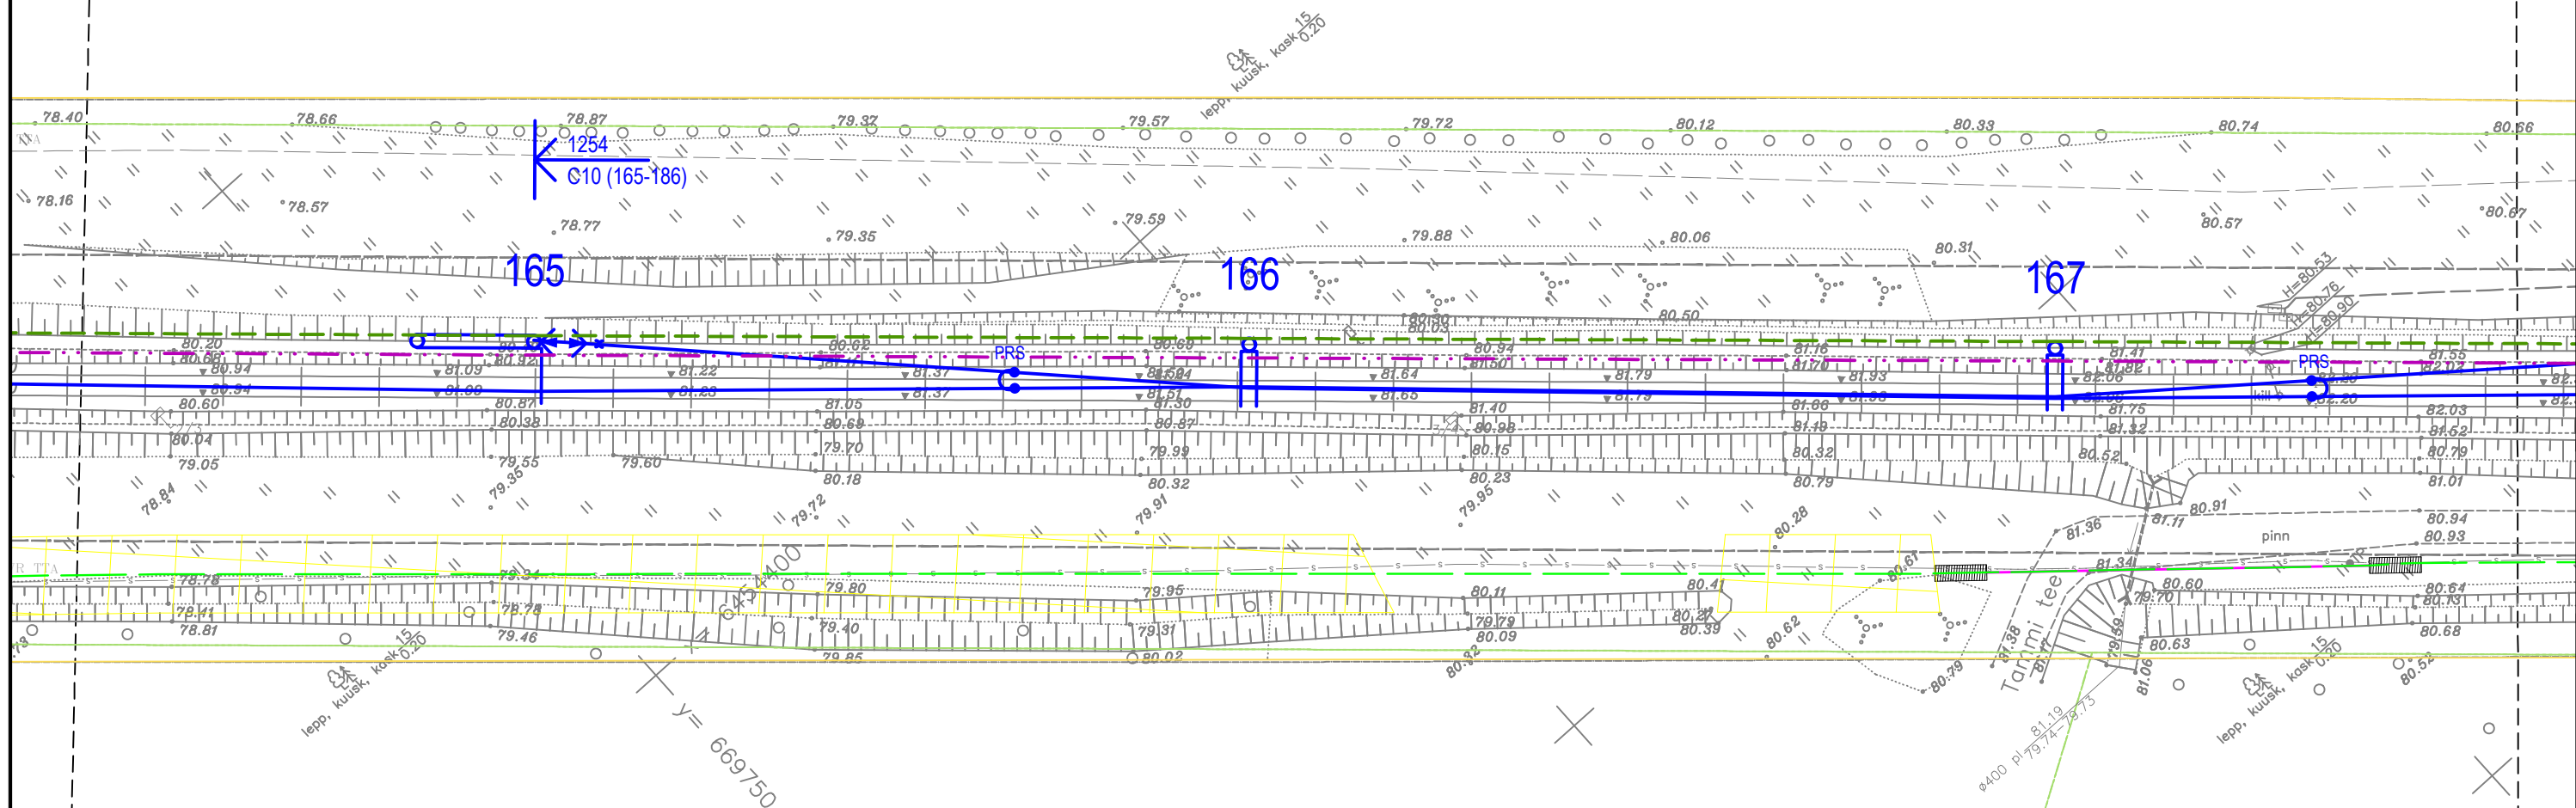

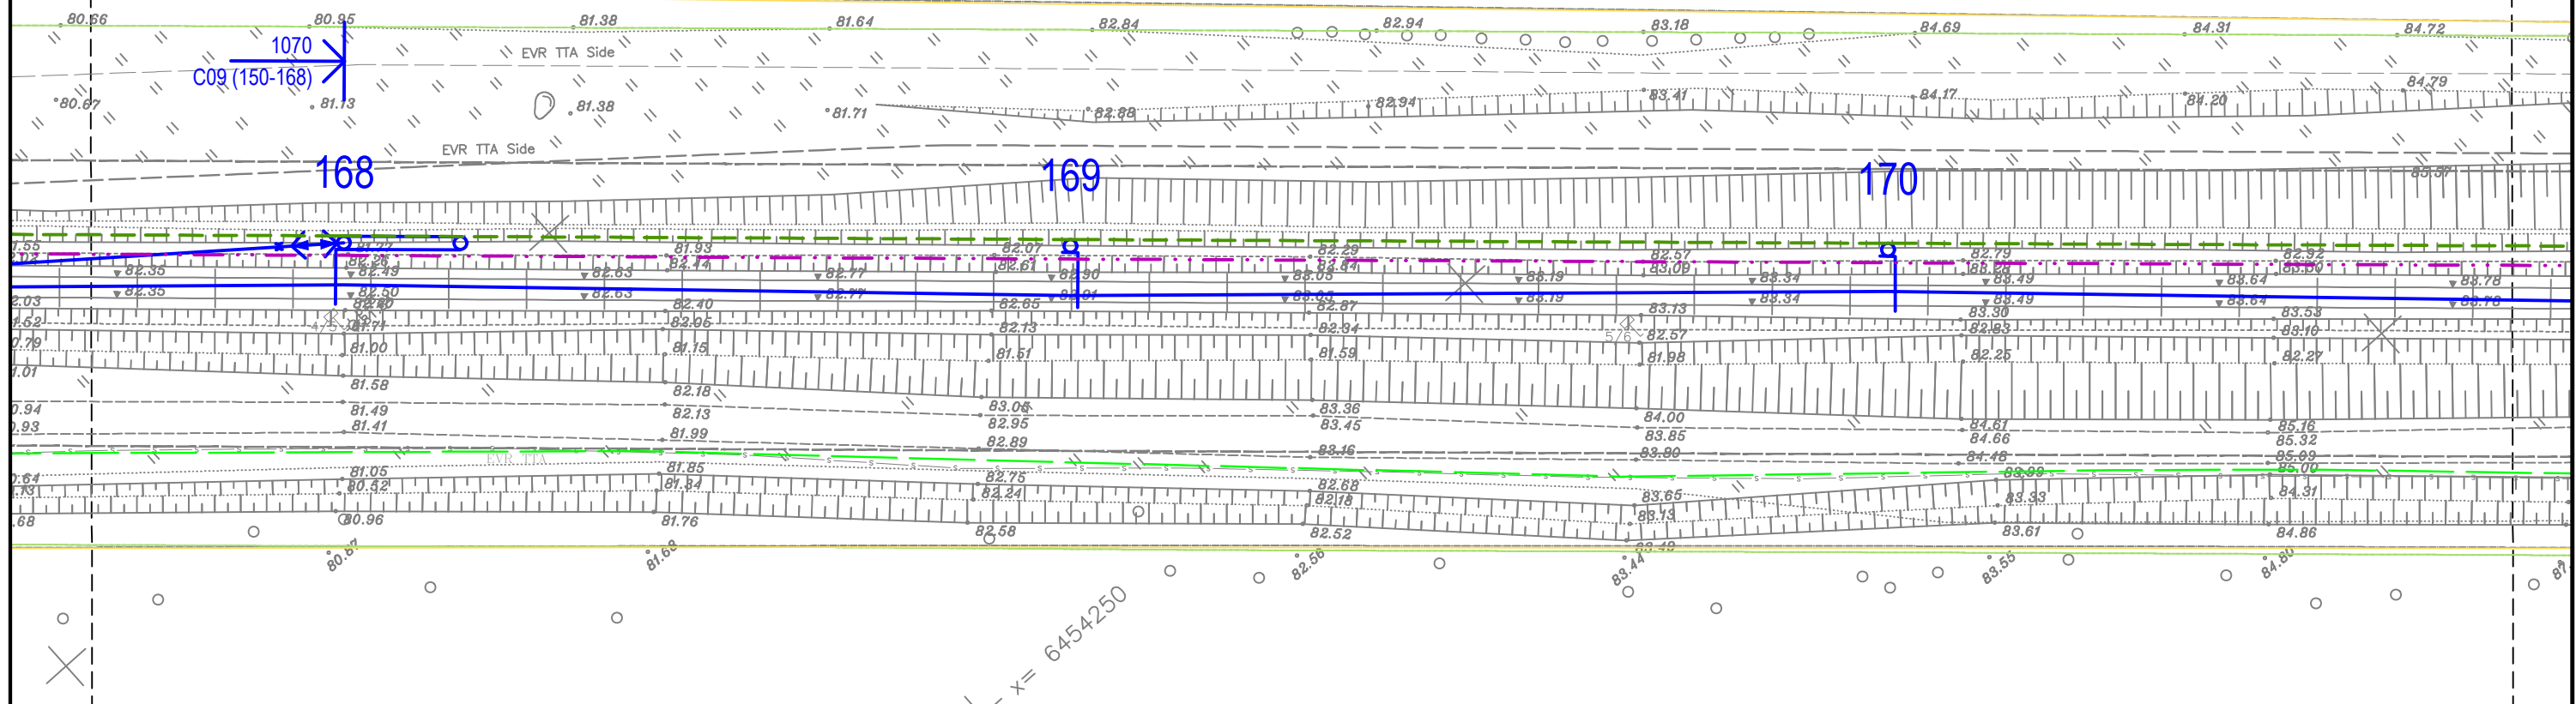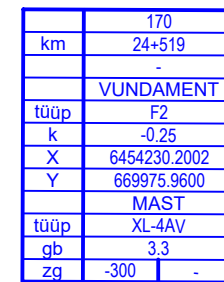


41	42	43	44	45	46	47	48	49	50	51	52	53	54	55	56	57	58	59	60	61	62	63	64	65	66	67
----	----	

	171	
km	24+582	
	-	
	VUNDAMENT	
tüüp	F2	
k	-0.25	
X	6454187.9596	
Y	670022.7011	
	MAST	
tüüp	XL-4AV	
gb	3.3	
zg	+300	-

	172
km	24+645
	-
	VUNDAMENT
tüüp	F2
k	-0.25
X	6454145.7117
Y	670069.4373
	MAST
tüüp	XL-4AV
gb	3.3
zq	-300
	-

	173
km	24+701
	-
	VUNDAMENT
tüüp	F2
k	-0.25
X	6454108.1630
Y	670110.9845
	MAST
tüüp	XL-4AV
gb	3.3
za	+300

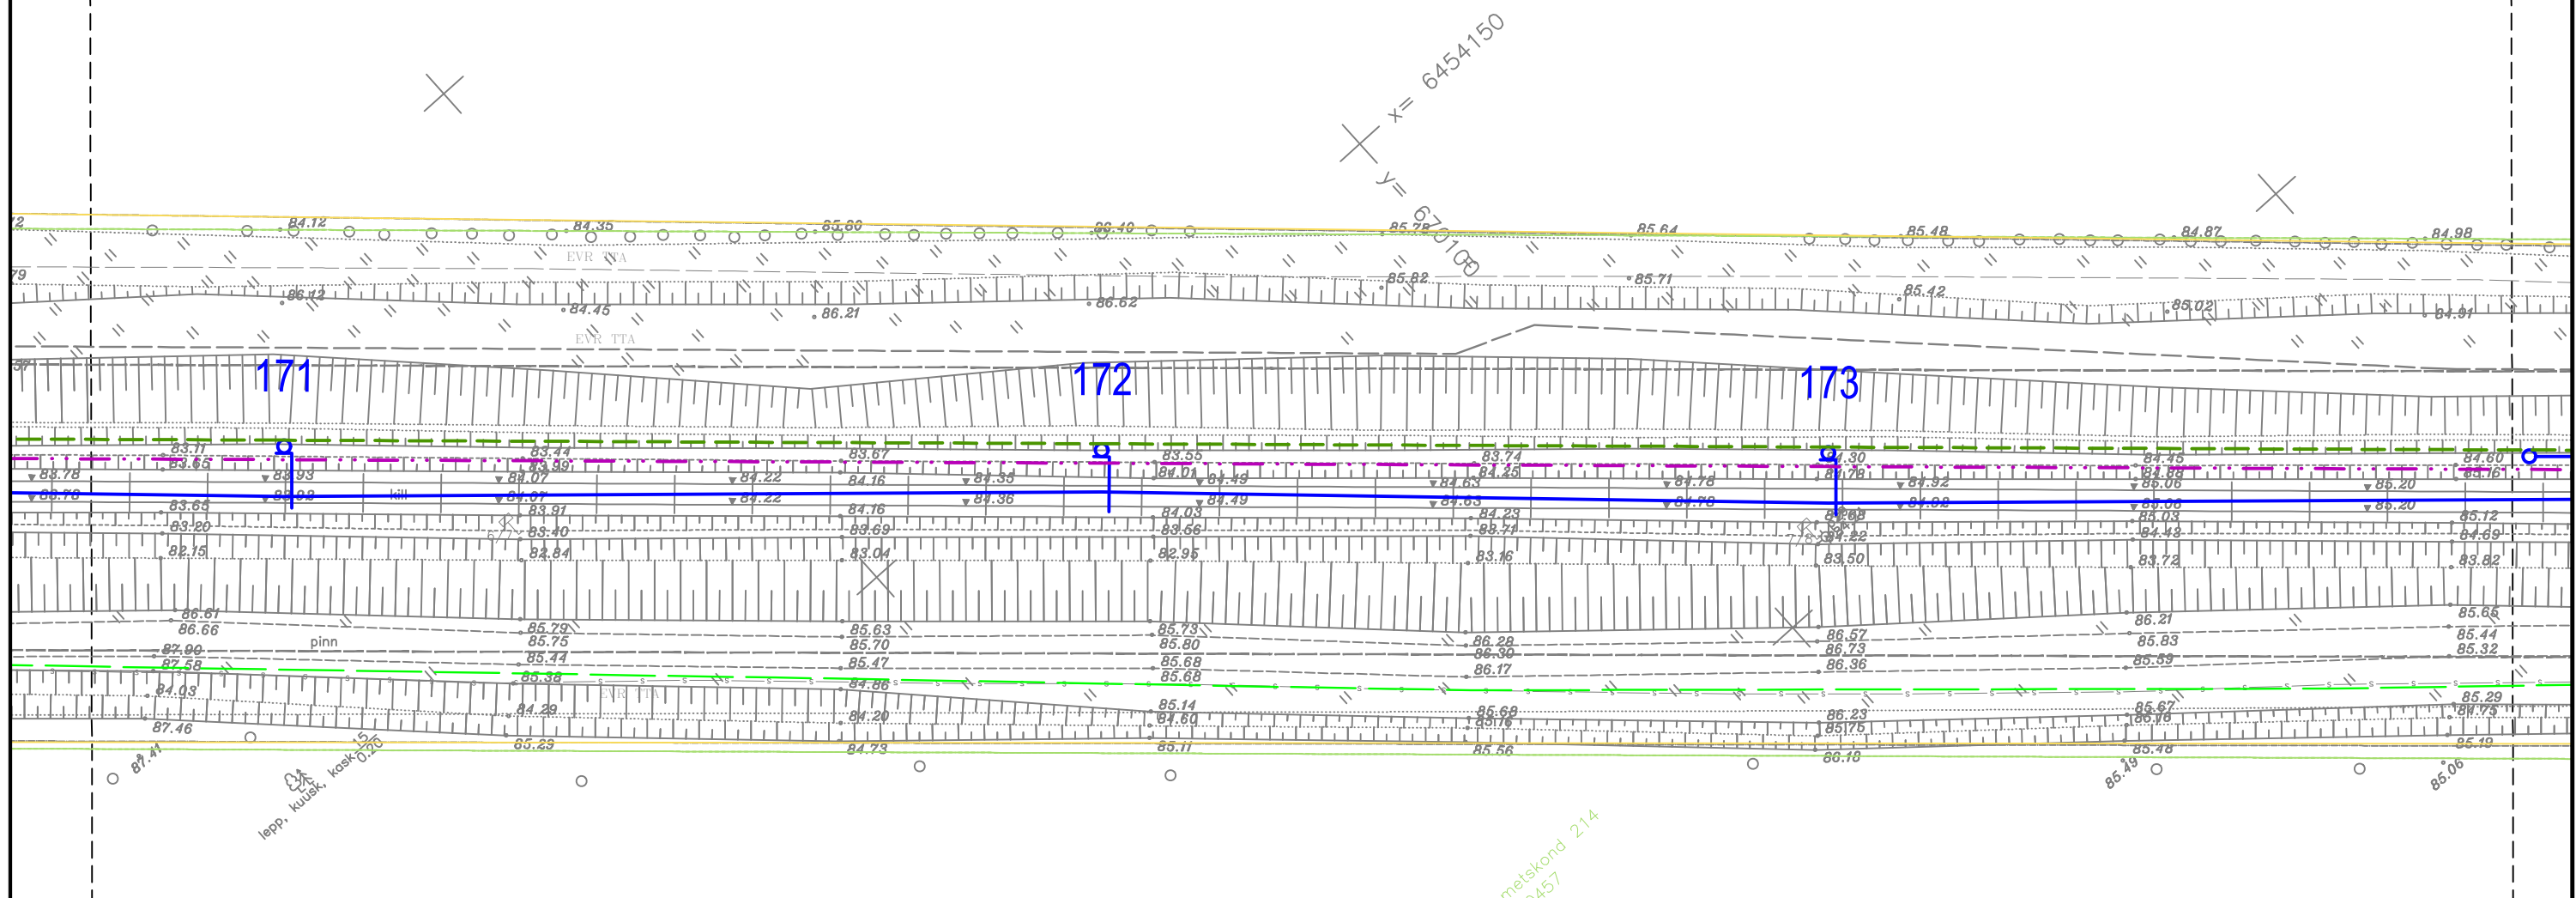

41	42	43	44	45	46	47	48	49	50	51	52	53	54	55	56	57	58	59	60	61	62	63	64	65	66	67
----	----	

	174
km	24+764
	AnS
	VUNDAMENT
tüüp	F2
k	-0.25
X	6454065.9036
Y	670157.7111
	MAST
tüüp	XL-4AV
gb	3.3
za	-300
	-

	175
km	24+827
	FP
	VUNDAMENT
tüüp	F2
k	-0.25
X	6454023.6365
Y	670204.4283
	MAST
tüüp	XL-4AV
gb	3.3
za	+300
	-


	176
km	24+883
	AnS
	VUNDAMENT
tüüp	F2
k	-0.25
X	6453986.0579
Y	670245.9441
	MAST
tüüp	XL-4AV
gb	3.3
za	-300



	177	
km	24+939	
	-	
	VUNDAMEN	
tüüp	F2	
k	-0.25	
X	6453948.4922	
Y	670287.4767	
	MAST	
tüüp	XL-4AV	
gb	3.3	
zg	+300	-

Maaparandusehitise reguleeriv võrk
MP kood: 2104570031010
Ehitise kood: 002
Ehitise nimi: VASTSE-KUUSTE (TTP-408)

[illegible]

Maaparandusehitise reguleeriv võrk
MP kood: 2104570031010
Ehitise kood: 002
Ehitise nimi: VASTSE-KUUSTE (TTP-408)

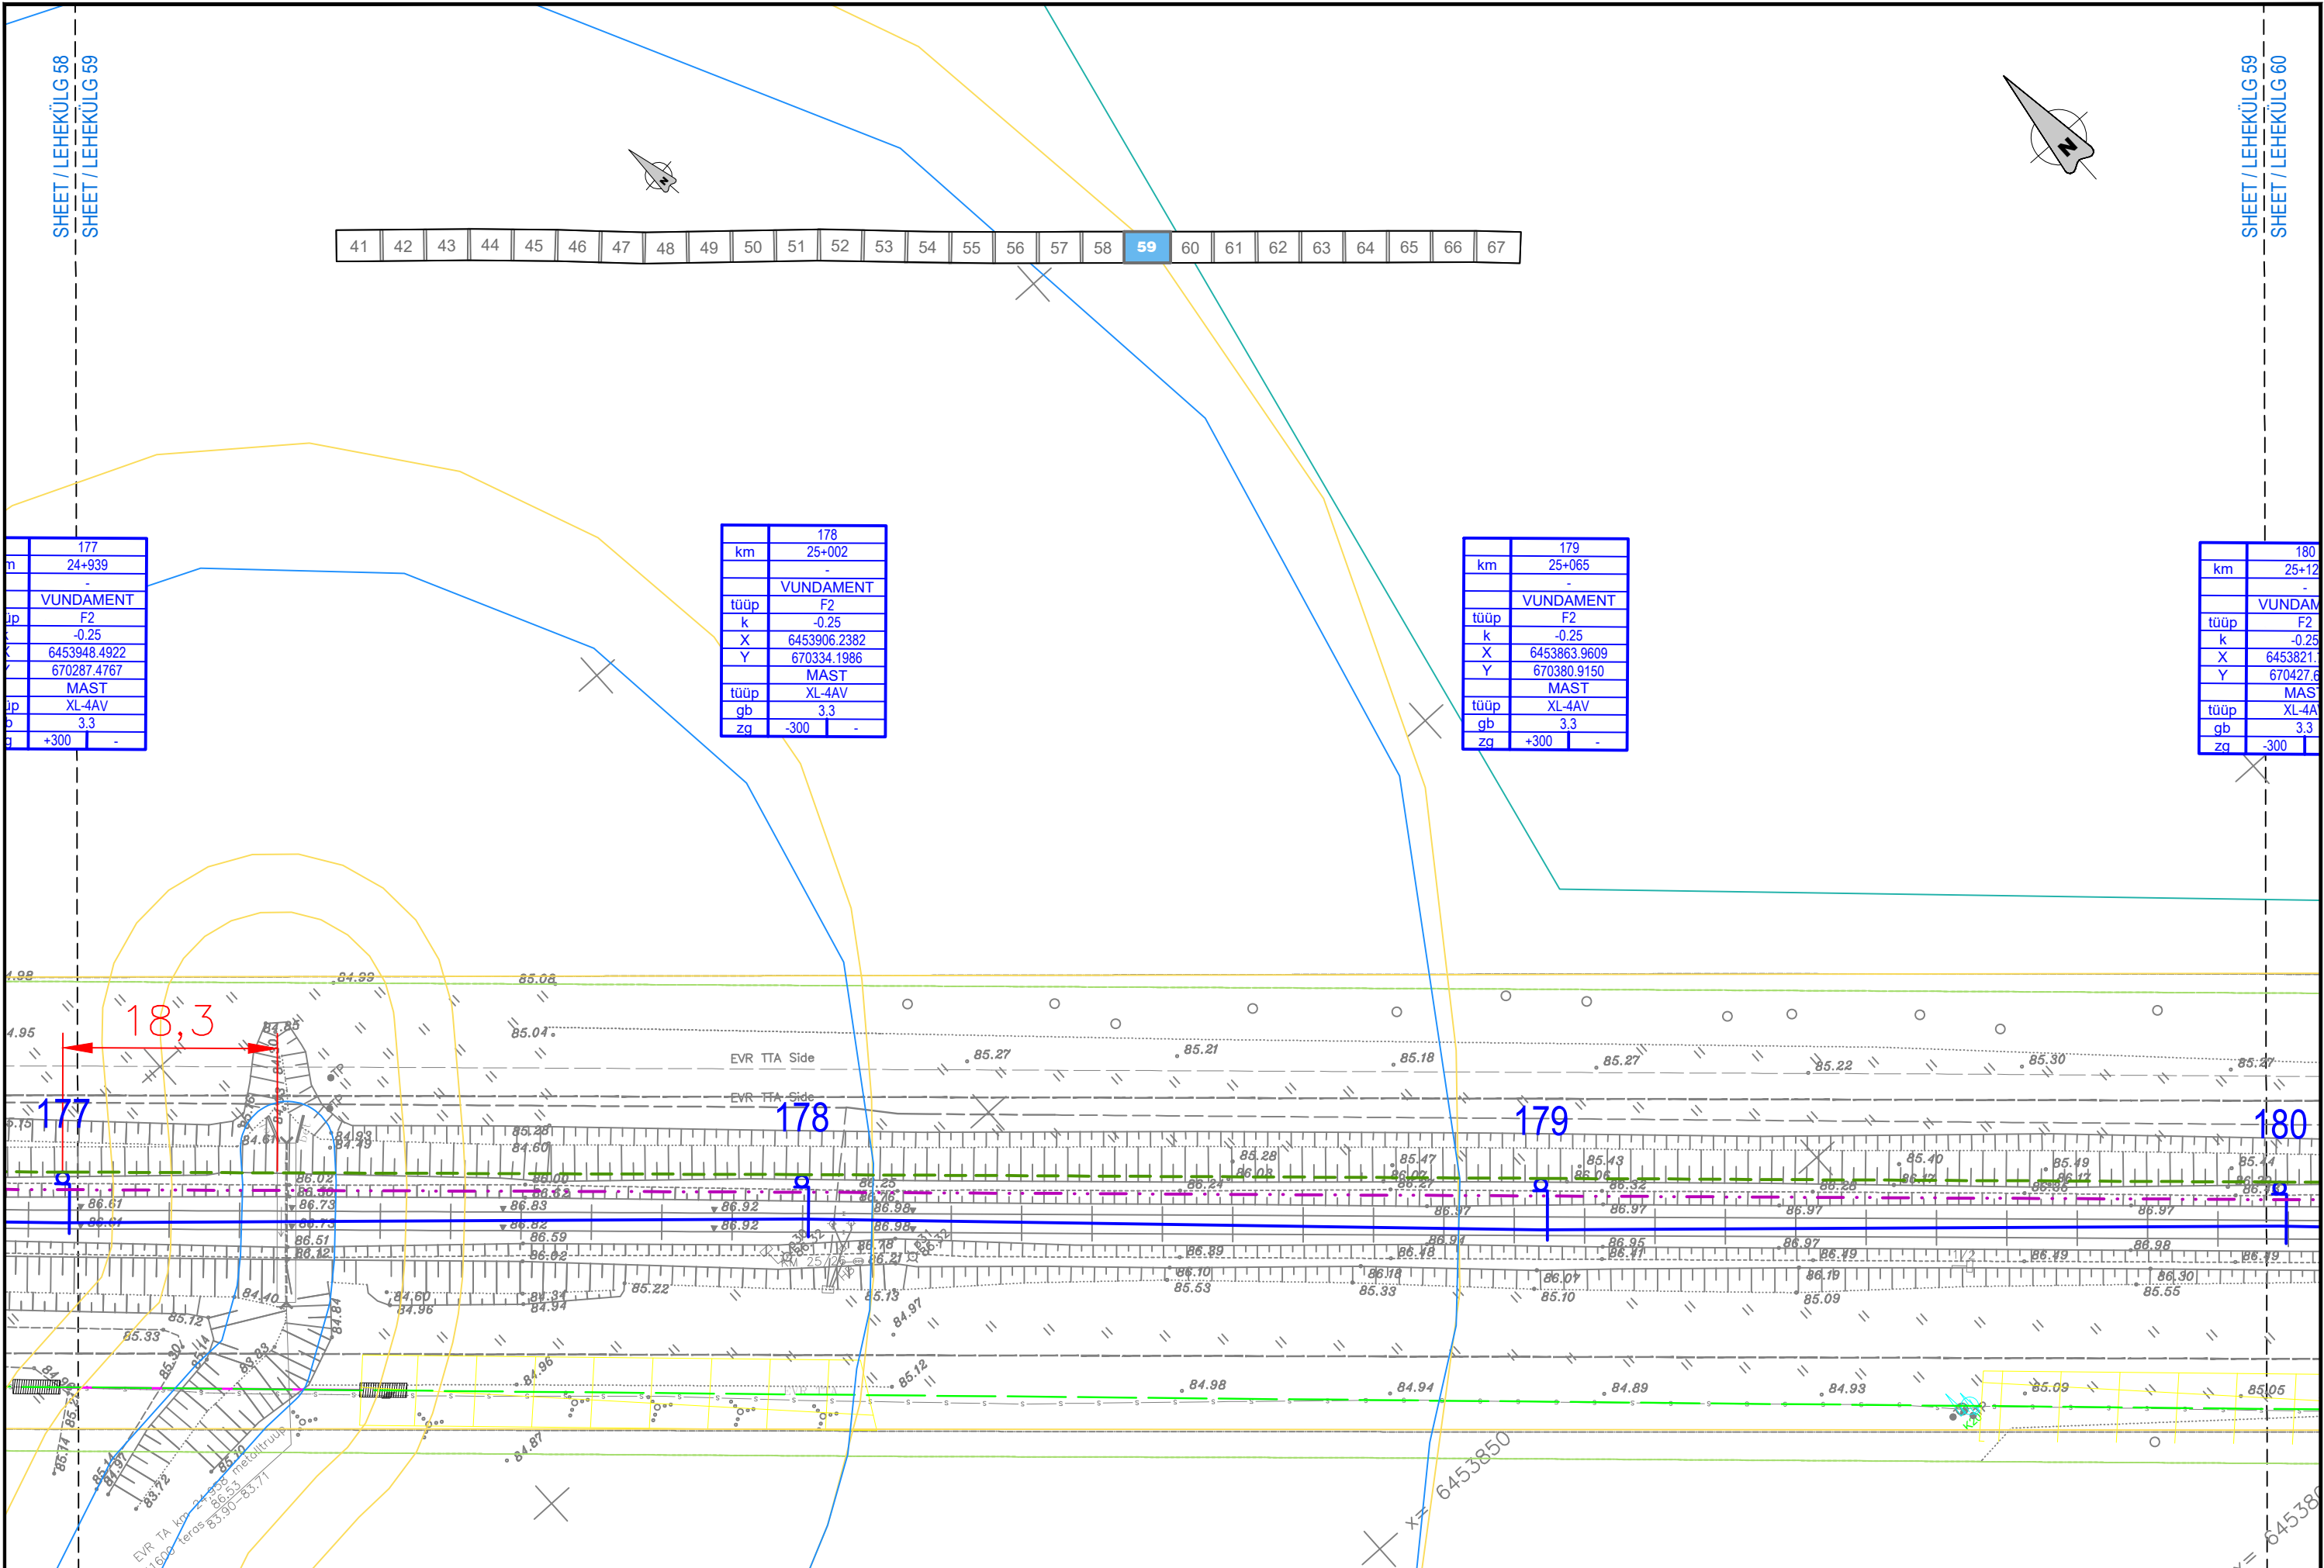

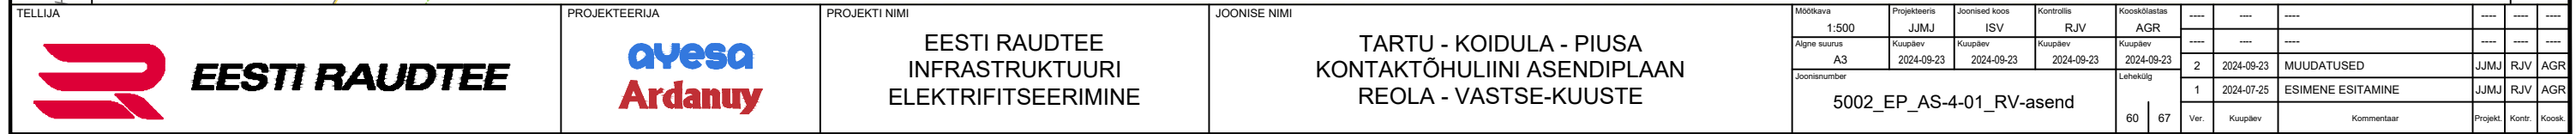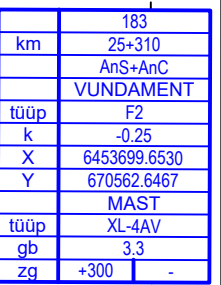


41	42	43	44	45	46	47	48	49	50	51	52	53	54	55	56	57	58	59	60	61	62	63	64	65	66	67
----	----	

183
25+310
AnS+AnC
VUNDAMENT
F2
-0.25
6453699.6530
670562.6467
MAST
XL-4AV
3.3
+300
-


184
km 25+365
IPO
VUNDAMENT
tüüp F3
k -0.25
X 6453662.7708
Y 670603.4504
MAST
tüüp XCL-5AV
gb 3.3
zg -300 -200


185
km 25+427
IPO
VUNDAMENT
tüüp F3
k -0.25
X 6453621.1864
Y 670649.4362
MAST
tüüp XCL-5AV
gb 3.3
zg +300 +200

186
km 25+482
AnS+AnC
VUNDAMENT
tüüp F2
k -0.25
X 6453584.2989
Y 670690.2283
MAST
tüüp XL-4AV
gb 3.3
zg -300 -

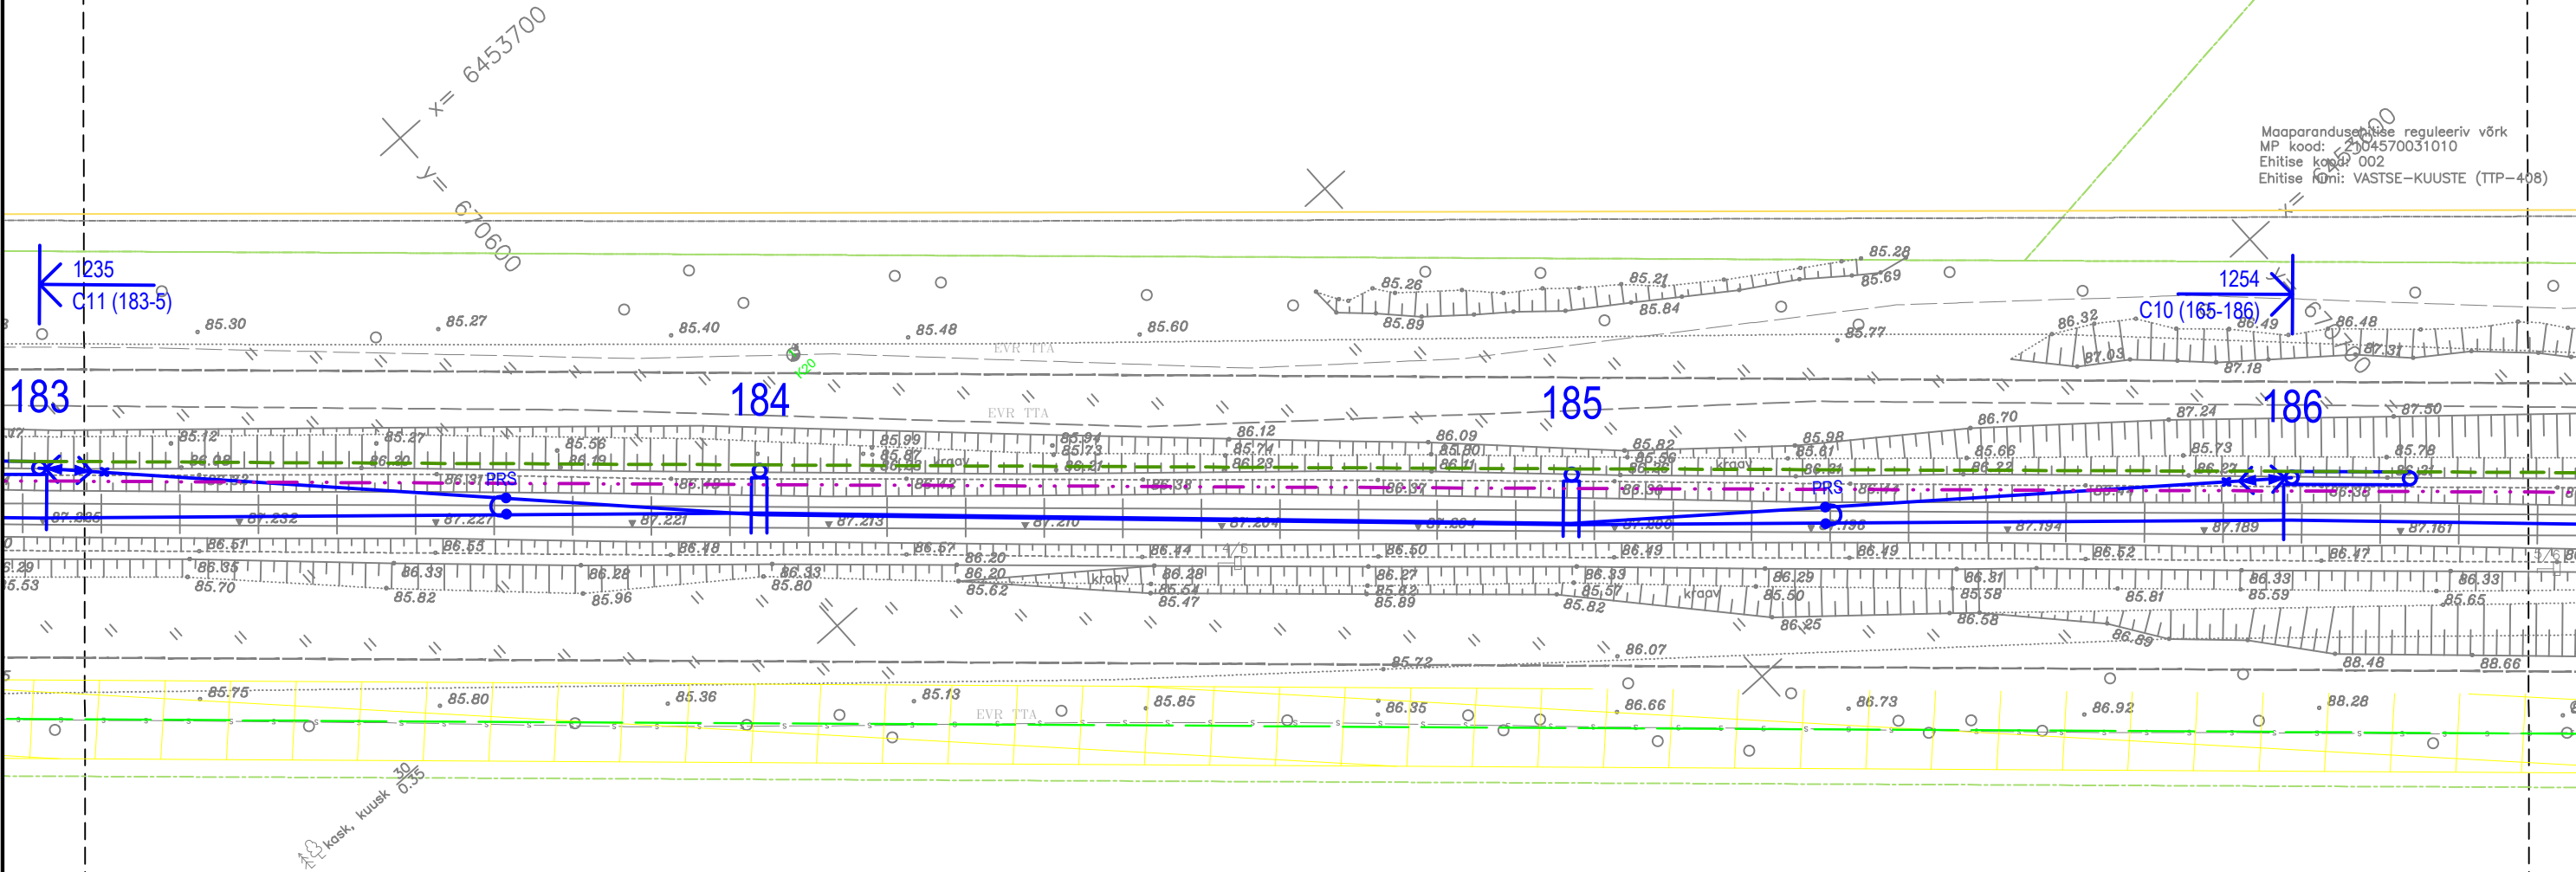

Maaparandusvõrke reguleeriv võrk
MP kood: 204570031010
Ehitise kood: 002
Ehitise nimi: VASTSE-KUUSTE (TTP-408)

 TELLIJA	PROJEKTEERIJAJ	PROJEKTI NIMI	JOONISE NIMI	Möötkava	Projekteeris	Joonised koos	Kontrollis	Koostöölajast	Ver.	Kuupäev	Kommentaar	Projekt	Kont.	Koost.
 EESTI RAUDTEE		EESTI RAUDTEE INFRASTRUKTUURI ELEKTRIFITSEERIMINE	TARTU - KOIDULA - PIUSA KONTAKTÕHULIINI ASENDIPLAAN REOLA - VASTSE-KUUSTE	1:500	JMJ	ISV	RJV	AGR	---	---	---	---	---	---
				Algne suurus	Kuupäev	Kuupäev	Kuupäev	Kuupäev	---	---	---	---	---	
				A3	2024-09-23	2024-09-23	2024-09-23	2024-09-23	2	2024-09-23	MUUDATUSED	JMJ	RJV	AGR
				Joonisnumber	Lehekülg	1	2024-07-25	ESIMENE ESITAMINE	JMJ	RJV	AGR			
5002_EP_AS-4-01_RV-asend				61	67									

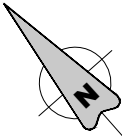

41	42	43	44	45	46	47	48	49	50	51	52	53	54	55	56	57	58	59	60	61	62	63	64	65	66	67
----	----	


km	187
km	25+545
	-
	VUNDAMENT
tüüp	F2
k	-0.25
X	6453542.0385
Y	670736.9529
	MAST
tüüp	XL-4AV
gb	3.3
zg	+300
	-

km	188
km	25+601
	-
	VUNDAMENT
tüüp	F2
k	-0.25
X	6453504.4754
Y	670778.4917
	MAST
tüüp	XL-4AV
gb	3.3
zg	-300
	-

km	189
km	25+664
	-
	VUNDAMENT
tüüp	F2
k	-0.25
X	6453462.2241
Y	670825.2129
	MAST
tüüp	XL-4AV
gb	3.3
zg	+300
	-

eriv võrk
0
TE (TTP-408)

Maaparandusehitise reguleeriv võrk
MP kood: 2020872400020
Ehitise kood: 004
Ehitise nimi: KIIDJARVE MK, METSAKUIVENDUS (TP-727)

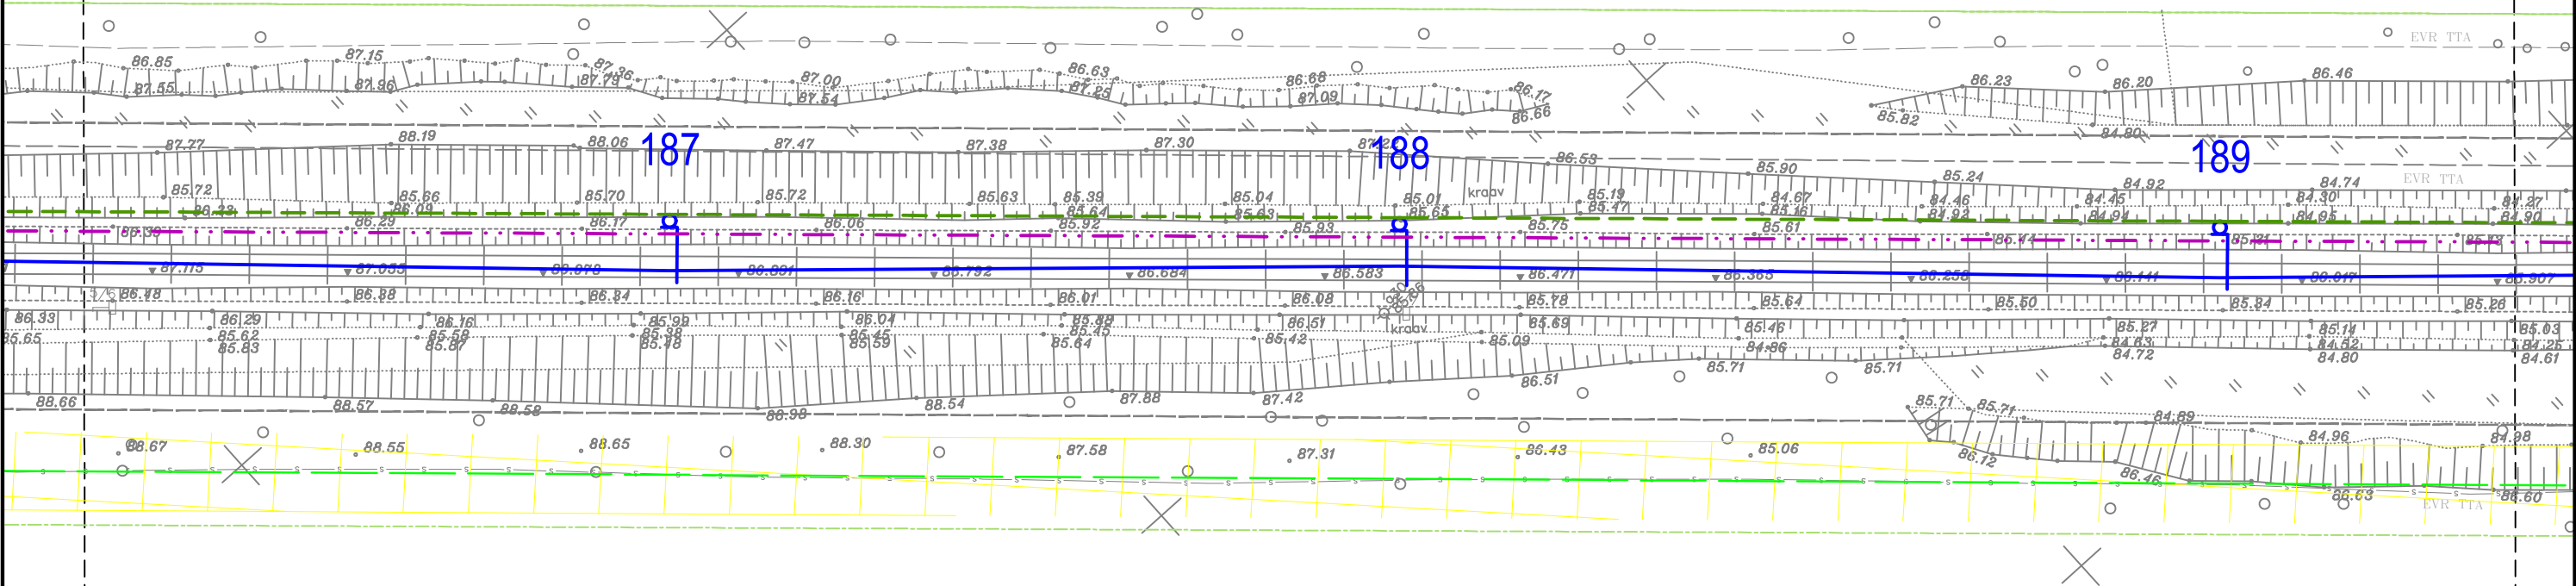

TELLIJA



EESTI RAUDTEE

PROJEKTEERIJAJ



PROJEKTI NIMI

EESTI RAUDTEE
INFRASTRUKTUURI
ELEKTRIFITSEERIMINE

JOONISE NIMI

TARTU - KOIDULA - PIUSA
KONTAKTÕHULIINI ASENDIPLAAN
REOLA - VASTSE-KUUSTE


Mõõkava	1:500	Projekteeris	JMJ	Joonised koos	ISV	Kontrollis	RJV	Koostöölase	AGR	Ver.	Kuupäev	Kommentaar	Projekt	Kontroll	Koostöö
Algne suurus	A3	Kuupäev	2024-09-23	Kuupäev	2024-09-23	Kuupäev	2024-09-23	Kuupäev	2024-09-23	2	2024-09-23	MUUDATUSED	JMJ	RJV	AGR
Joonisnumber	5002_EP_AS-4-01_RV-asend	Lehekülg	62	67	1	2024-07-25	ESIMENE ESITAMINE	JMJ	RJV	AGR					

41	42	43	44	45	46	47	48	49	50	51	52	53	54	55	56	57	58	59	60	61	62	63	64	65	66	67
----	----	


	190
km	25+719
	VUNDAMENT
tüüp	F2
k	-0.25
X	6453425.3350
Y	670866.0163
	MAST
tüüp	XL-4AV
gb	3.3
zg	-300

	191
km	25+773
	VUNDAMENT
tüüp	F2
k	-0.25
X	6453389.1302
Y	670906.0804
	MAST
tüüp	XL-4AV
gb	3.3
zg	+300

	192
km	25+829
	VUNDAMENT
tüüp	F2
k	-0.25
X	6453351.5639
Y	670947.6046
	MAST
tüüp	XL-4AV
gb	3.3
zg	-300

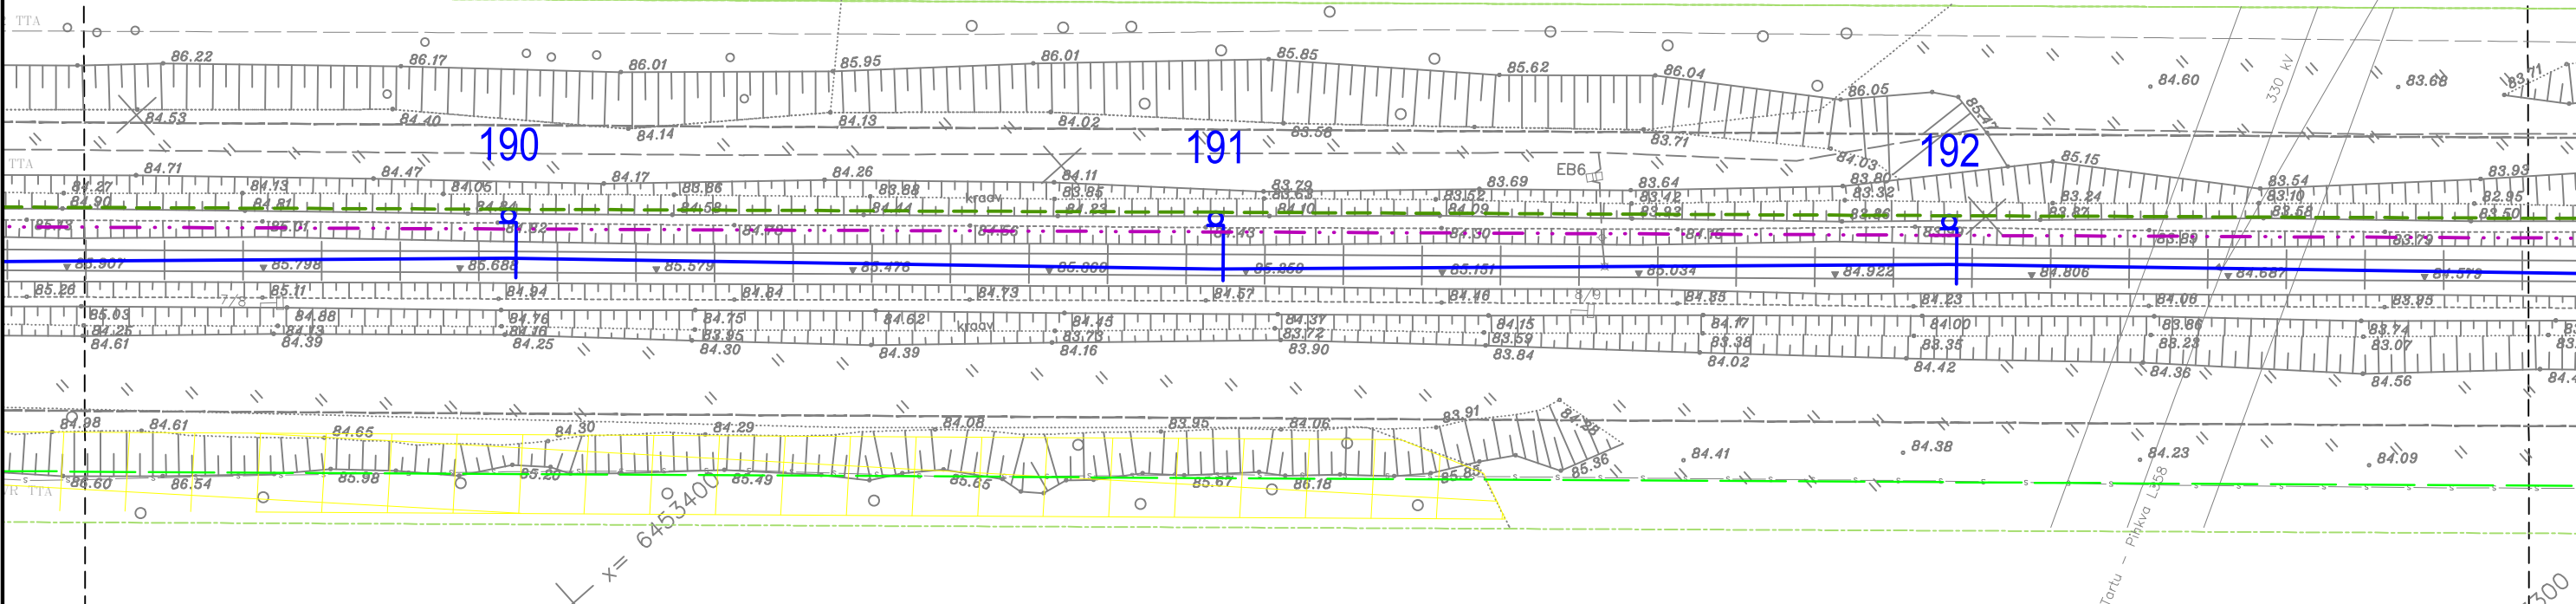

km
tüüp
k
X
Y
tüüp
gb
zg

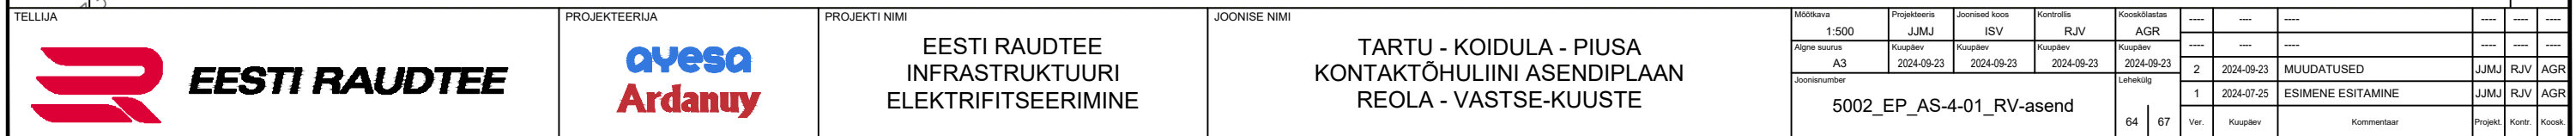


41	42	43	44	45	46	47	48	49	50	51	52	53	54	55	56	57	58	59	60	61	62	63	64	65	66	67
----	----	

km	196
	26+067
	AnS
	VUNDAMENT
tüüp	F2
k	-0.25
X	6453191.9266
Y	671124.1338
	MAST
tüüp	XL-4AV
gb	3.3
zg	-300
	-

km	197
	26+130
	AnS
	VUNDAMENT
tüüp	F2
k	-0.25
X	6453149.6540
Y	671170.8428
	MAST
tüüp	XL-4AV
gb	3.3
zg	+300
	-

km	198
	26+193
	-
	VUNDAMENT
tüüp	F2
k	-0.25
X	6453107.3723
Y	671217.5525
	MAST
tüüp	XL-4AV
gb	3.3
zg	-300
	-

Maaparandusehitise reguleeriv võrk
MP kood: 2020872400020
Ehitise kood: 004
Ehitise nimi: KIIDJARVE MK, METSAKUIVENDUS (TP-727)

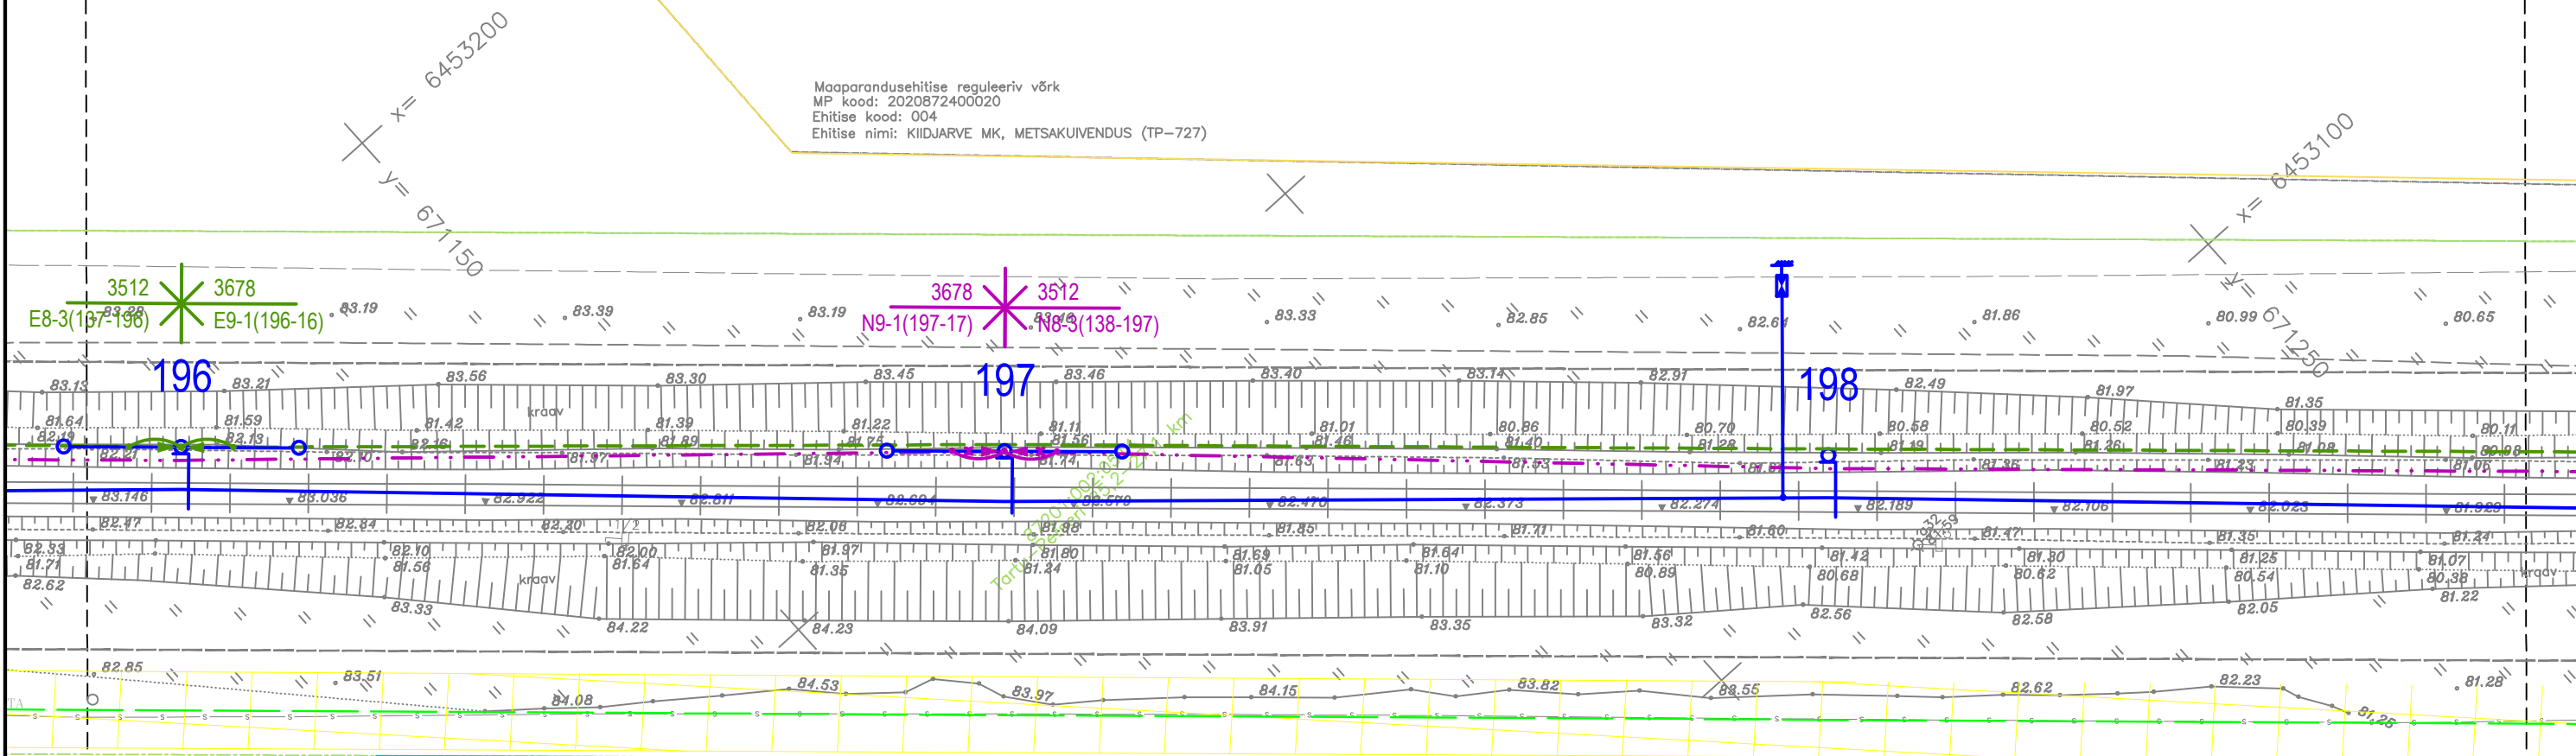

TELLIJA



EESTI RAUDTEE

PROJEKTEERIJ



PROJEKTI NIMI

EESTI RAUDTEE
INFRASTRUKTUURI
ELEKTRIFITSEERIMINE

JOONISE NIMI

TARTU - KOIDULA - PIUSA
KONTAKTÕHULIINI ASENDIPLAAN
REOLA - VASTSE-KUUSTE

Möötkava

1:500

Projekteeris

JMJ

Joonised koos

ISV

Kontrollis

RJV

Koostöölase

AGR

Algne suurus

Kuupäev

2024-09-23

Kuupäev

2024-09-23

Kuupäev

2024-09-23

Joonisnumber

5002_EP_AS-4-01_RV-asend

Lehekülg

65

67

Ver.

Kuupäev

Kommentaar

Projekt

Kont.

Koost.


41	42	43	44	45	46	47	48	49	50	51	52	53	54	55	56	57	58	59	60	61	62	63	64	65	66	67
----	----	

km	199
km	26+256
	-
	VUNDAMENT
tüüp	F2
k	-0.25
X	6453065.1210
Y	671264.2751
	MAST
tüüp	XL-4AV
gb	3.3
zg	+300
	-

km	1
km	26+311
	AnS+AnC
	VUNDAMENT
tüüp	F2
k	-0.25
X	6453028.2398
Y	671305.0848
	MAST
tüüp	XL-4AV
gb	3.3
zg	-300
	-


km	2
km	26+373
	IPO
	VUNDAMENT
tüüp	F4
k	-0.25
X	6452986.6644
Y	671351.0696
	MAST
tüüp	XL-7AV
gb	3.3
zg	+300
	-200

km	3
km	26+428
	APO
	VUNDAMENT
tüüp	F2
k	-0.25
X	6452949.7613
Y	671391.8621
	MAST
tüüp	XL-4AV
gb	3.3
zg	+200
	-300

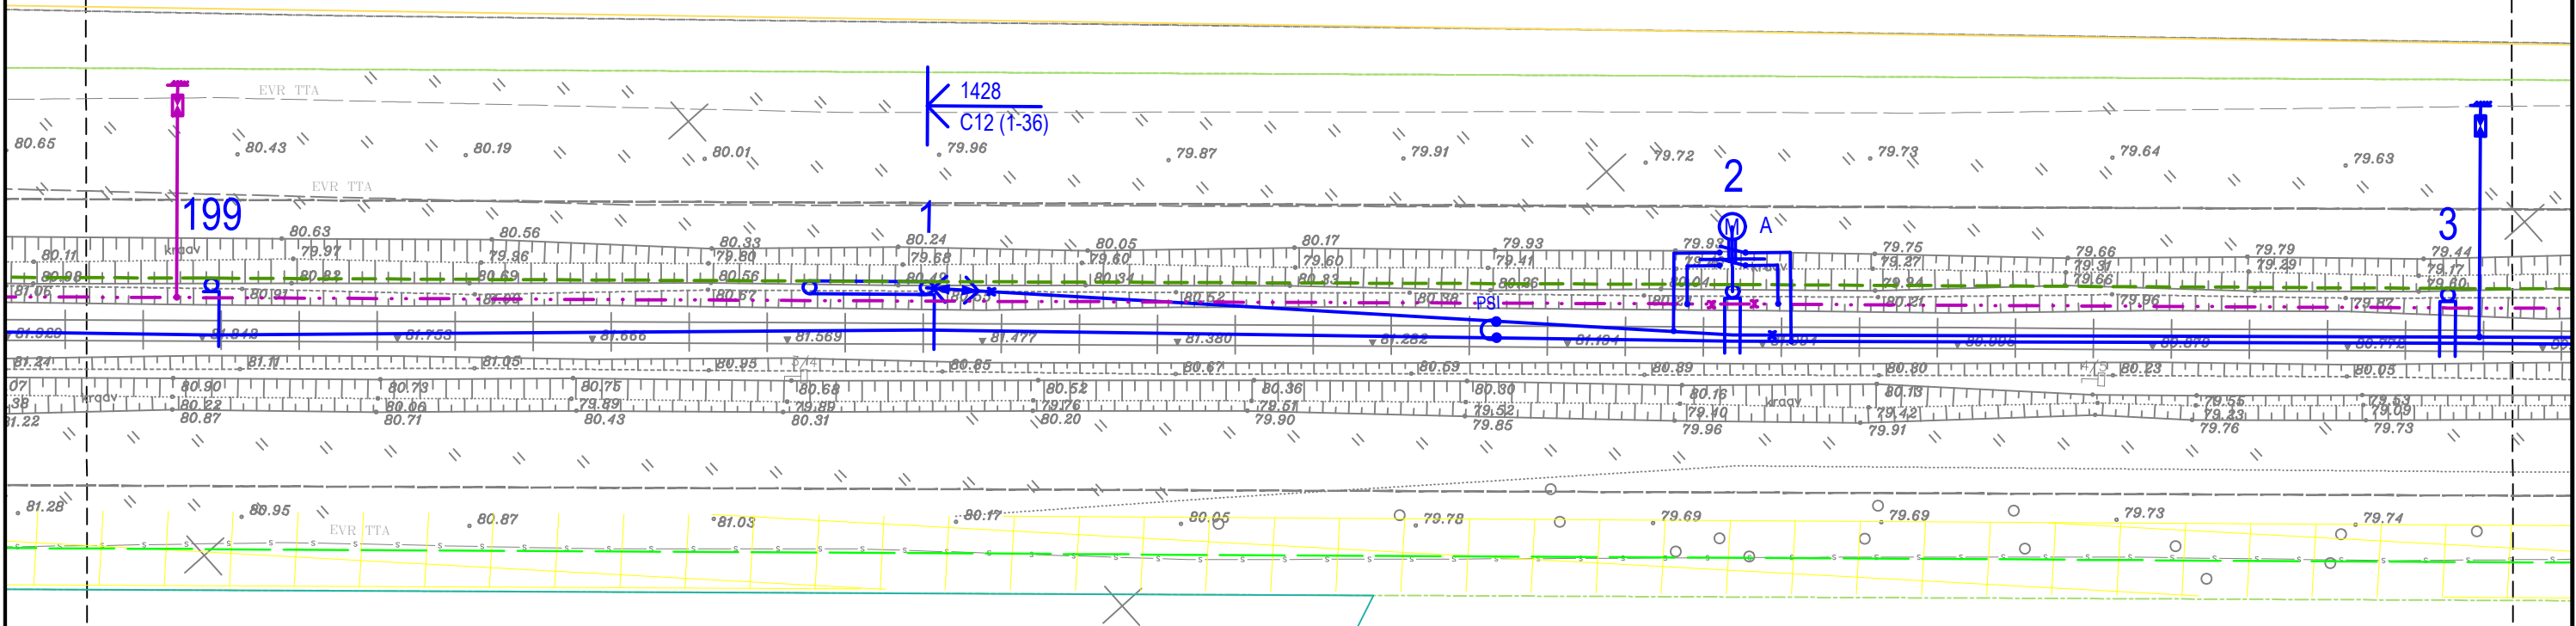

TELLIJA	PROJEKTEERIJAJ	PROJEKTI NIMI	JOONISE NIMI	Möötkava	Projekteeris	Joonised koos	Kontrollis	Koostöölased	Ver.	Kuupäev	Kommentaar	Projekt	Kontr.	Koost.
 EESTI RAUDTEE		EESTI RAUDTEE INFRASTRUKTUURI ELEKTRIFITSEERIMINE	TARTU - KOIDULA - PIUSA KONTAKTÕHULIINI ASENDIPLAAN REOLA - VASTSE-KUUSTE	1:500	JUMJ	ISV	RJV	AGR	66	67				
				Algne suurus	Kuupäev	Kuupäev	Kuupäev	Kuupäev						
				A3	2024-09-23	2024-09-23	2024-09-23	2024-09-23	2	2024-09-23	MUUDATUSED	JUMJ	RJV	AGR
				Joonisnumber					1	2024-07-25	ESIMENE ESITAMINE	JUMJ	RJV	AGR

41	42	43	44	45	46	47	48	49	50	51	52	53	54	55	56	57	58	59	60	61	62	63	64	65	66	67
----	----	

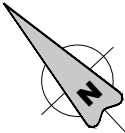


3
26+428
APO
VUNDAMENT
F2
-0.25
6452949.7613
671391.8621
MAST
XL-4AV
3.3
200
-300

	4	
km	26+483	
	IPO	
	VUNDAMENT	
tüüp	F3	
k	-0.25	
X	6452912.8899	
Y	671432.6641	
	MAST	
tüüp	XCL-5AV	
gb	3.3	
zq	-200	+300

	5	
km	26+545	
	AnS+AnC	
	VUNDAMENT	
tüüp	F2	
k	-0.25	
X	6452871.3007	
Y	671478.6534	
	MAST	
tüüp	XL-4AV	
gb	3.3	
zq	+300	-

	6	
km	26+599	
	AnS+AnC	
	VUNDAMENT	
tüüp	F2	
k	-0.25	
X	6452835.0693	
Y	671518.6793	
	MAST	
tüüp	XL-4AV	
gb	3.3	
zq	-200	-

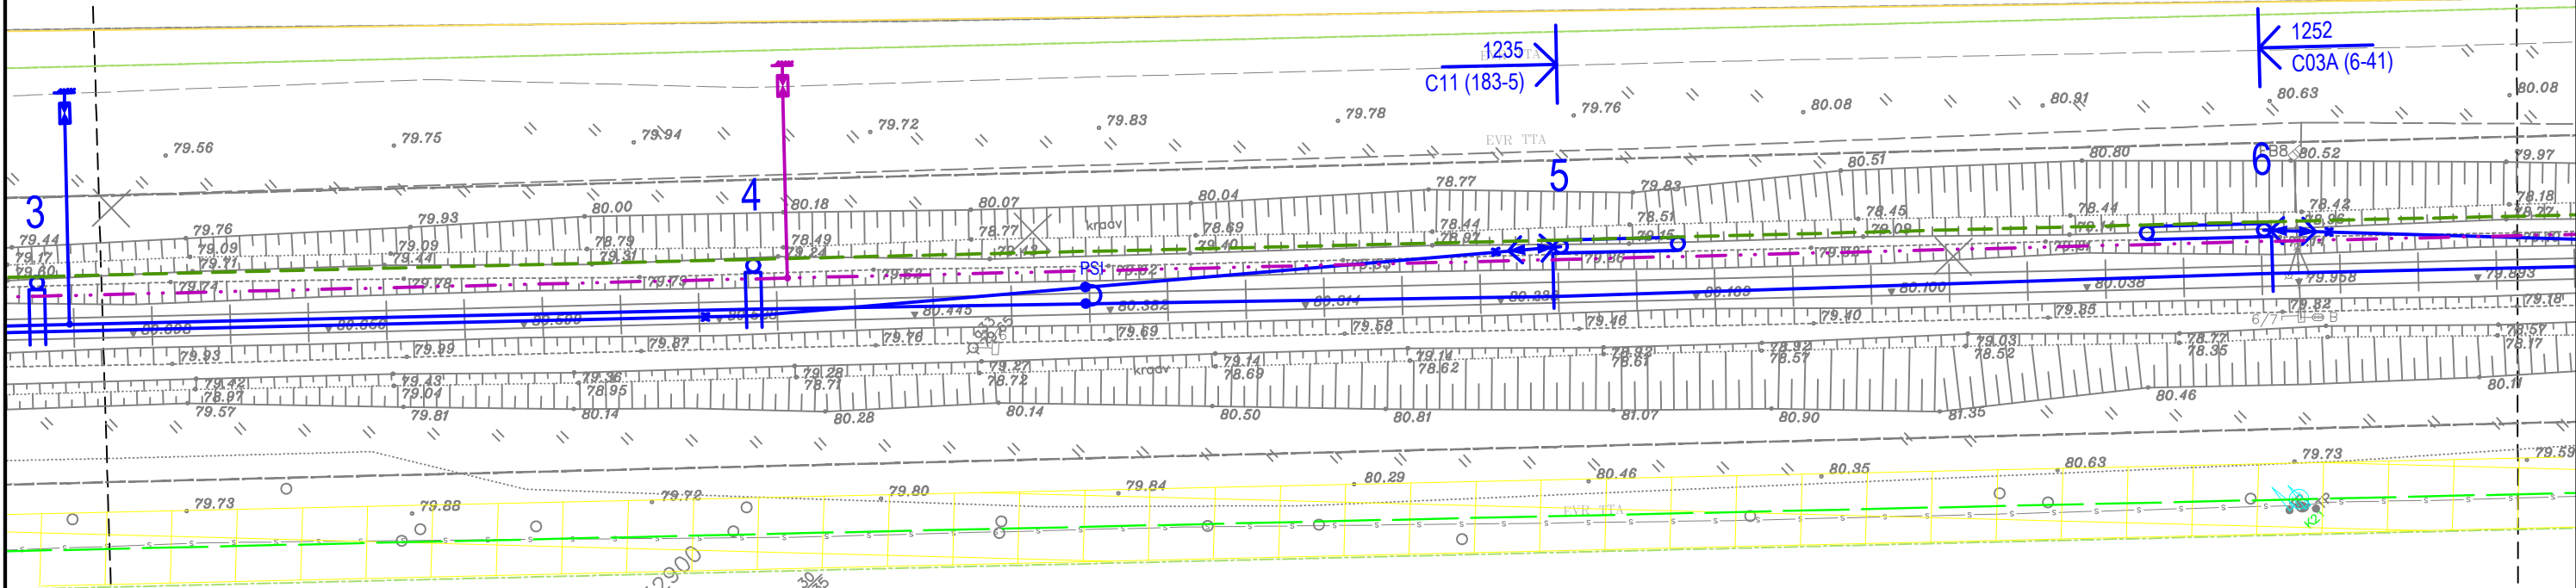

TELLIJA	PROJEKTEERIJAJ	PROJEKTI NIMI	JOONISE NIMI	Mõõtkava	Projekteeris	Joonised koos	Kontrollis	Koostöölase	AGR	Ver.	Kuupäev	Kommentaar	Projekt	Kontroll	Koostöö
		EESTI RAUDTEE INFRASTRUKTUURI ELEKTRIFITSEERIMINE	TARTU - KOIDULA - PIUSA KONTAKTÕHULIINI ASENDIPLAAN REOLA - VASTSE-KUUSTE	1:500	JMJ	ISV	RJV	AGR	AGR	2	2024-09-23	MUUDATUSED	JMJ	RJV	AGR
				Algne suurus	Kuupäev	Kuupäev	Kuupäev	Kuupäev	Kuupäev	1	2024-07-25	ESIMENE ESITAMINE	JMJ	RJV	AGR
				Joonisnumber						67	67				