


Isikliku kasutusõiguse seadmise plaan

IKÕ ala Pos nr (plaanil)	Kinnistu registriosa nr	Katastriüksuse tunnus, nimi ja sihtotstarve	IKÕ ala pindala m ²
Pos 1	5612950	60502:001:0034 22110 Ulila-Völlinge tee; transpordimaa	24

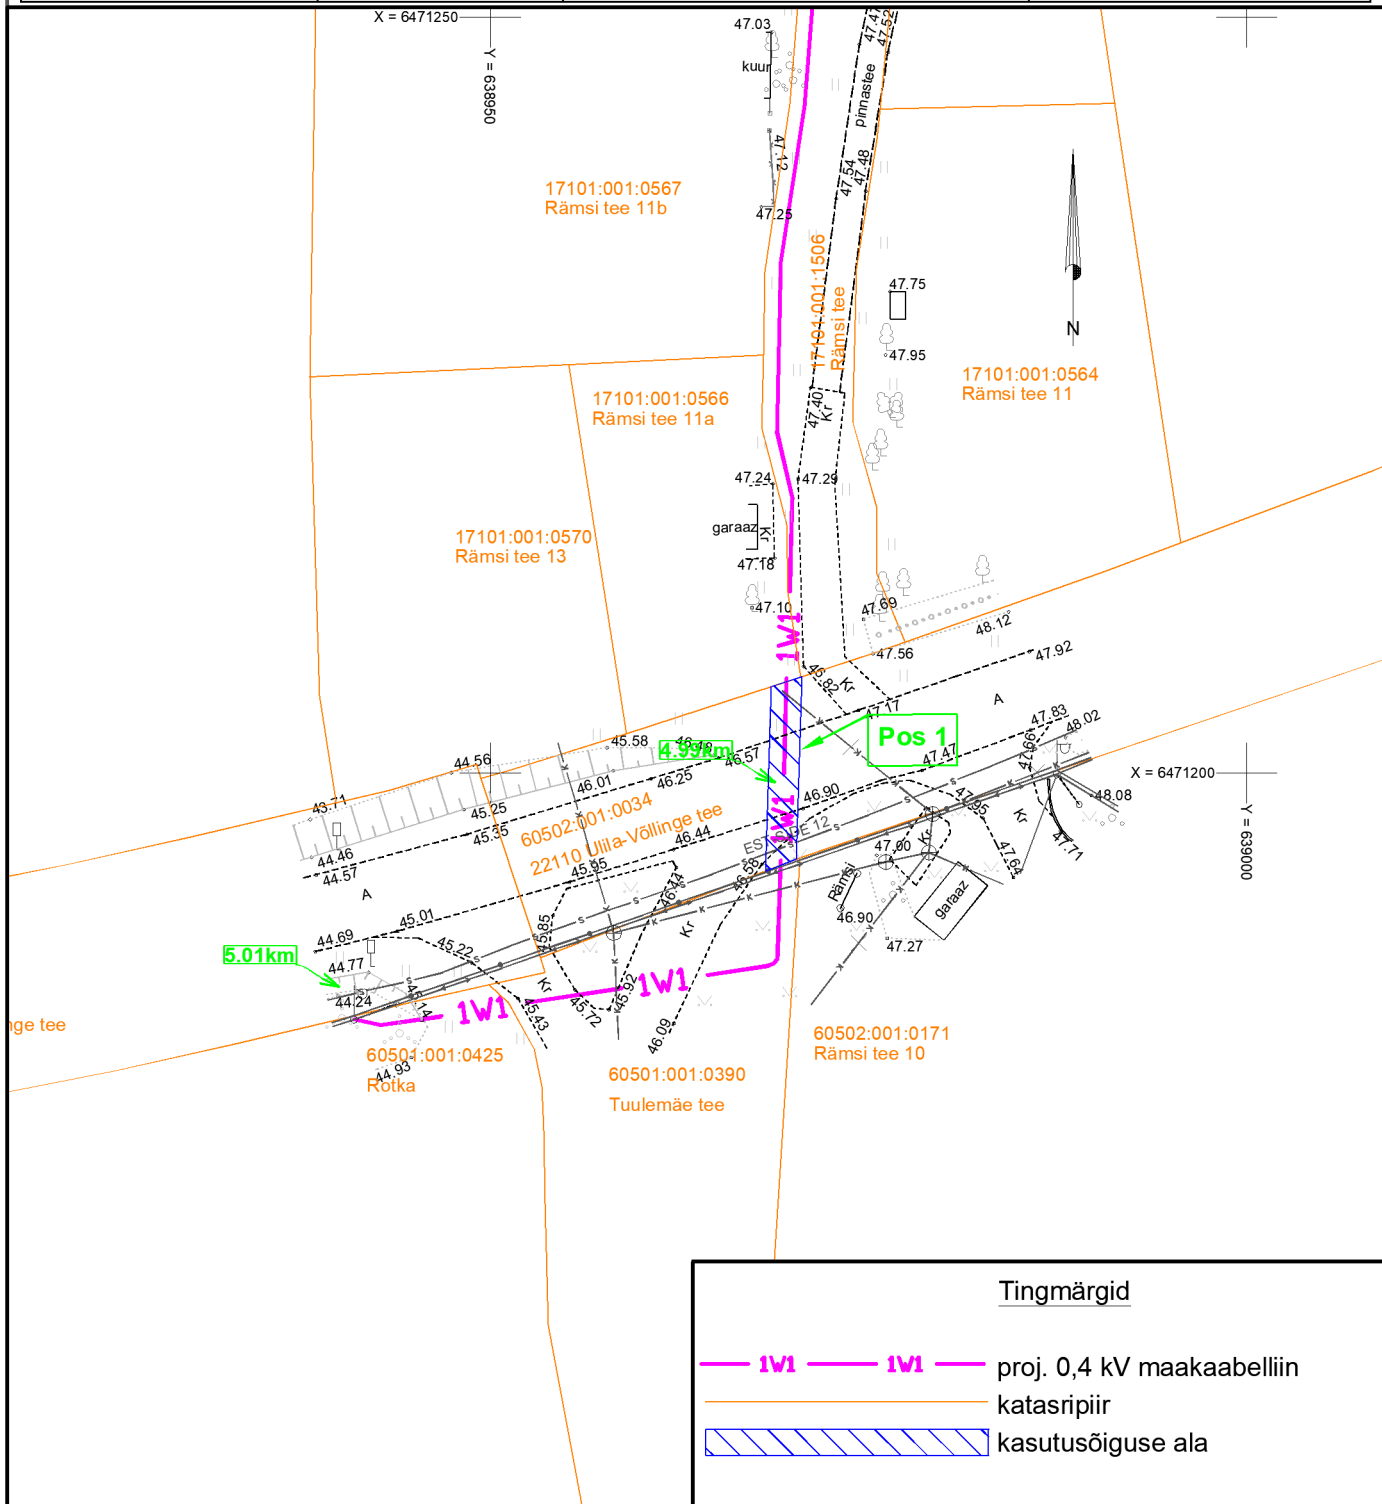

Projekti nimetus / asukoht <i>Keskuse tee 2a maaüksuse elektriliitumine, Rämsi küla, Elva vald, Tartu maakond</i>			Töö nr <i>LC2028</i>
Koostaja <i>h.vissel@leonhard-weiss.com</i>	Möötkava <i>1:500</i>	Leht / formaat <i>1 / A4</i>	Kuupäev <i>25.09.2024</i>