


# KONSTRUKTIIVNE LÕIGE 1-1

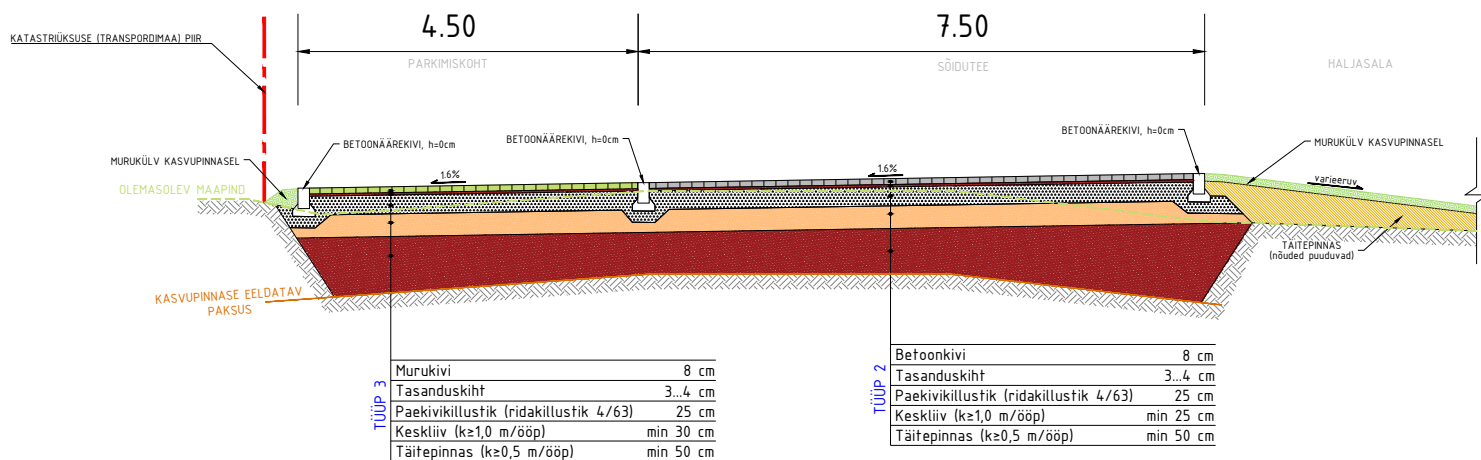

<div><div><div></div><div></div><div></div></div><div><div>Infrada</div></div></div> <div><div>Infrada OÜ</div><div>J. Sütiste tee 5-57</div><div>13419, Tallinn, Eesti</div><div>tel +372 55530349</div><div>www.infrada.ee</div><div>info@infrada.ee</div></div>			<div>Töö nimetus:</div> <div>Võsu põhikool ja lastead.</div> <div>Teed ja liikluskorraldus.</div>			
<div>Tellija:</div> <div>Enska Ehitus OÜ</div>			<div>Asukoht:</div> <div>Lääne-Viru maakond, Haljala vald, Võsu alevik</div>			
Projekteeris	Pavel Karev		<div>Joonise nimetus:</div> <div>Ristlõiked</div>			<div>Möötkava:</div> <div>1:100</div>
Kinnitas	Pavel Karev					
			<div>Töö nr:</div> <div>24015</div>	<div>Staadium:</div> <div>TP</div>	<div>Kõide/eriosa:</div> <div>TL</div>	<div>Joonise nr:</div> <div>TL-6-01</div>
<div>Koostamise kuupäev: 11.04.2025</div>						