



Isikliku kasutusõiguse seadmise plaan

IKÕ ala Pos nr (plaanil)	Kinnistu registriosa nr	Katastriüksuse tunnus, nimi ja sihtotstarve	IKÕ ala pindala m ²
Pos 1	6018550	82301:001:0032 6 Valga-Uulu tee L1 transpordimaa	3

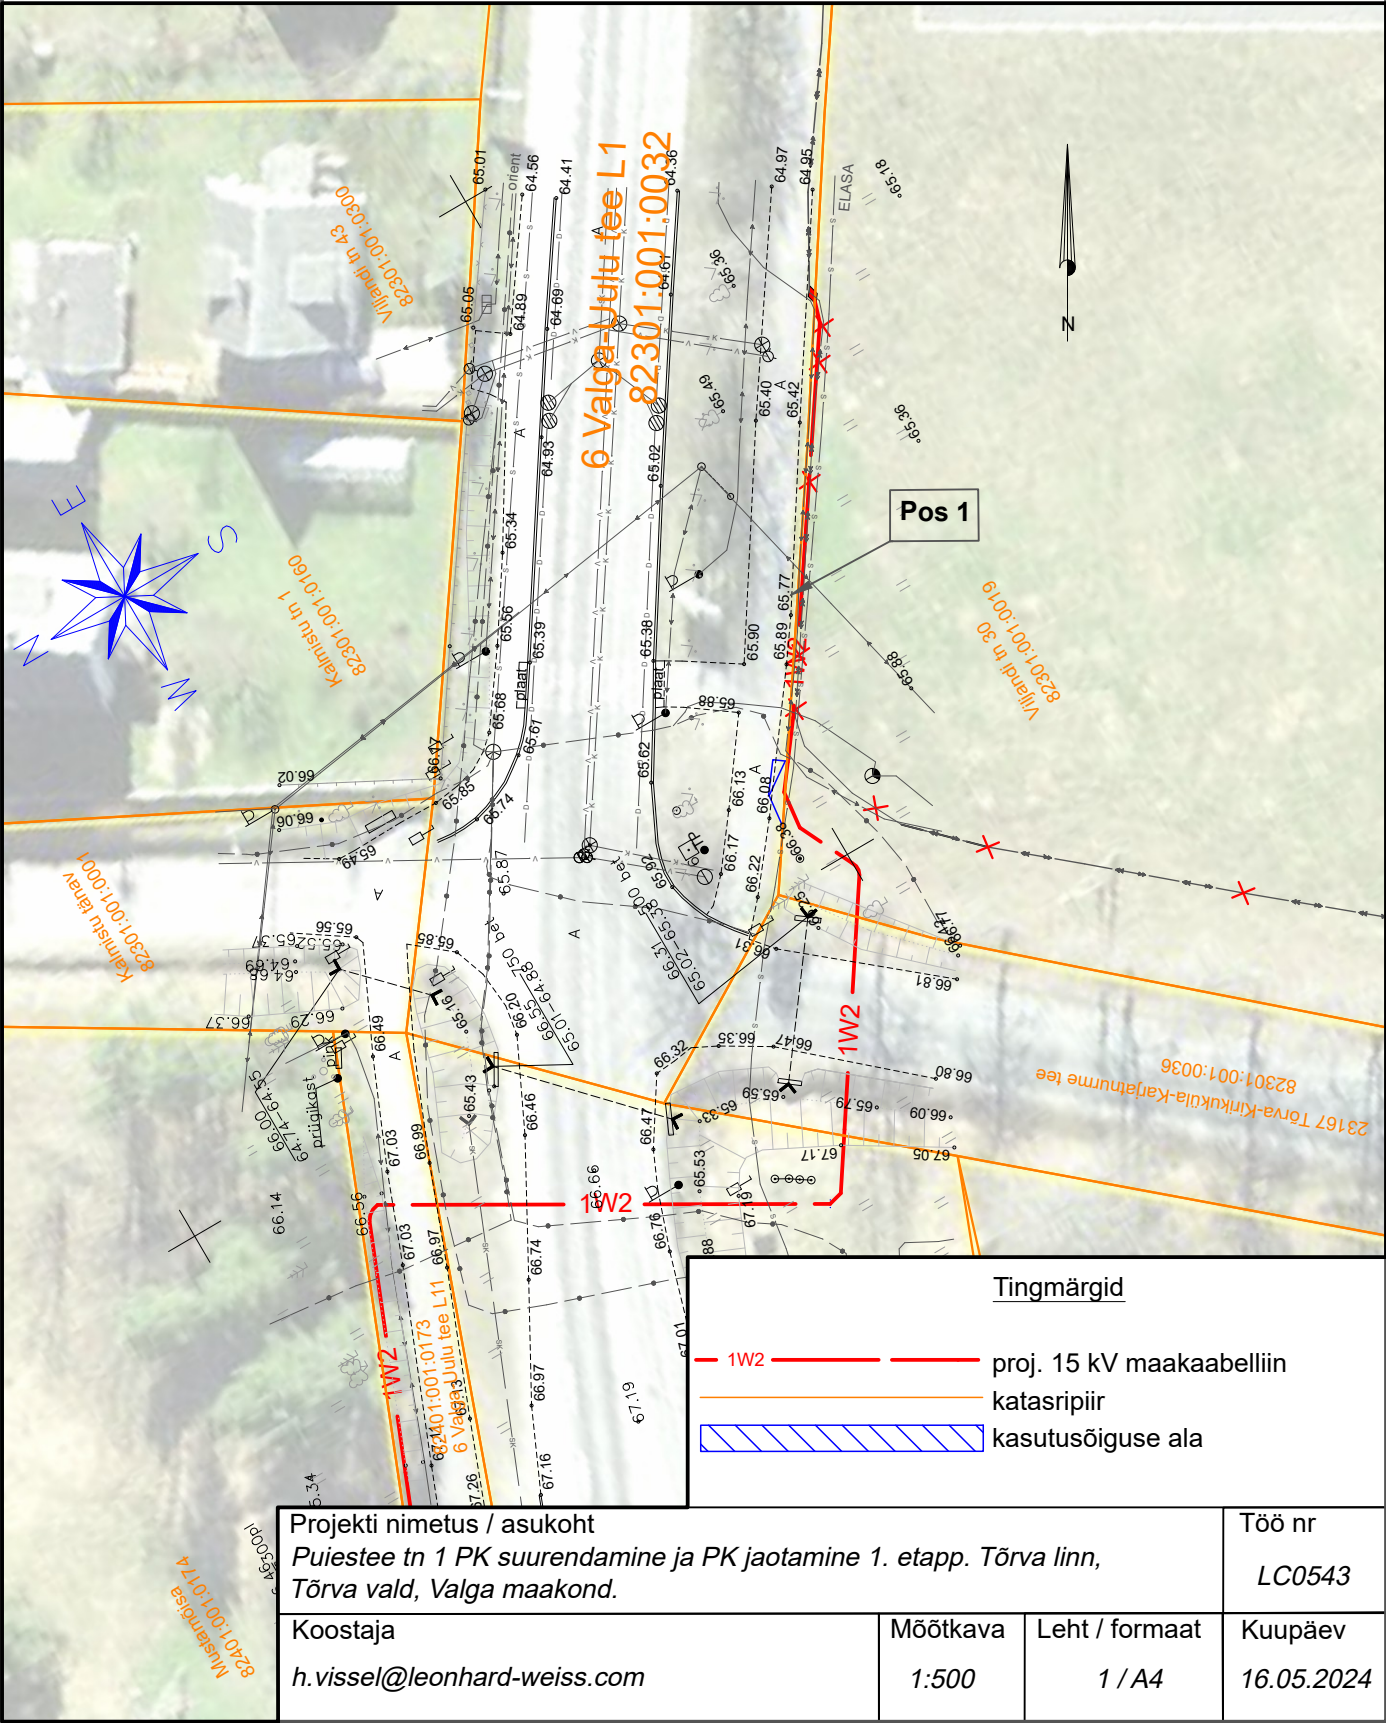

Isikliku kasutusõiguse seadmise plaan

IKÕ ala Pos nr (plaanil)	Kinnistu registriosa nr	Katastriüksuse tunnus, nimi ja sihtotstarve	IKÕ ala pindala m ²
Pos 2	6018550	82301:001:0032 6 Valga-Uulu tee L1 transpordimaa	75

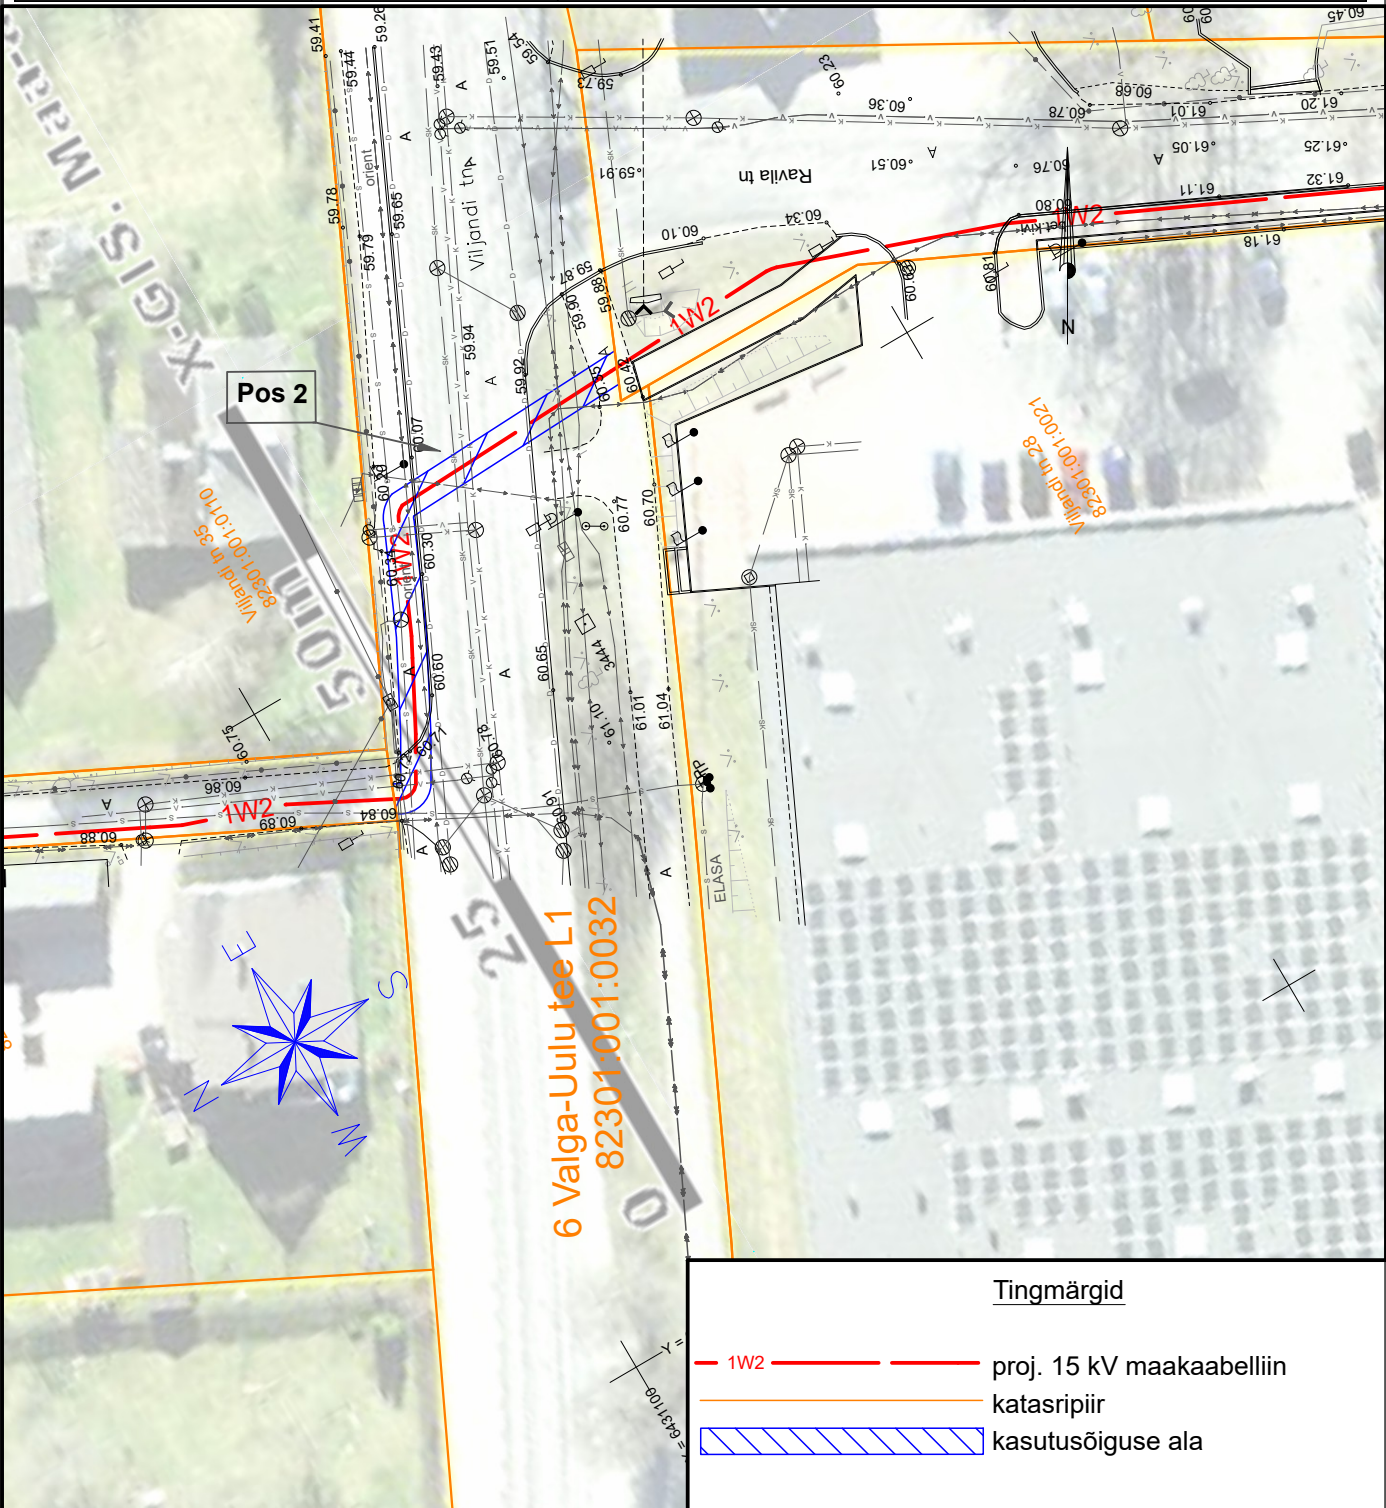

Projekti nimetus / asukoht Puiestee tn 1 PK suurendamine ja PK jaotamine 1. etapp. Tõrva linn, Tõrva vald, Valga maakond.			Töö nr LC0543	
Koostaja h.vissel@leonhard-weiss.com	Mõõtkava 1:500	Leht / formaat 2 / A4	Kuupäev 16.05.2024	