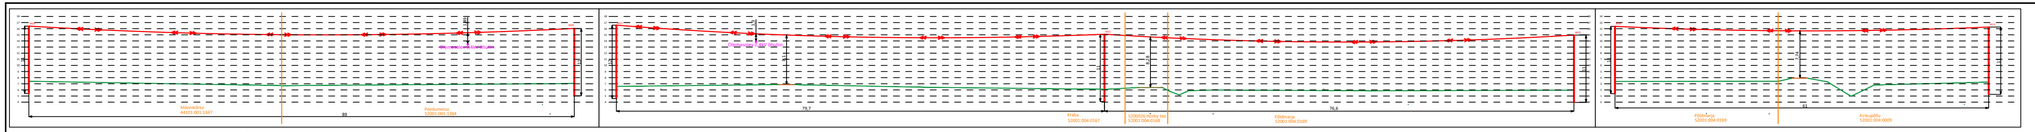

TINGMÄRGID

- Projekteeritud BLL99 õhuliin
- Projekteeritud puitmast
- Projekteeritud masti tugi
- Olemasolev puitmast
- Olemasolev raudbetoonmast
- Olemasolev sidekaabel
- Olemasolev keskpinge õhuliin
- Olemasolev madalpinge õhuliin
- Olemasolev kinnistupiir

Rekonstrueerida 10kV õhuliin
Mastist M1-M99 (AJ Noarootsi - AJ Kurgu)
isoleeritud õhuliini juhtmega BLL99
L=7309m (trass)
Demonteerida õhuliin AS-35

Paigaldada AJ Sääse trafo ette lahkkaitse 4A
Asendada traavers (lõputraavers)

Rekonstrueerida 10kV õhuliin
Mastist M28-Sääse AJ
isoleeritud õhuliini juhtmega BLL62
L=36m (trass)
Demonteerida õhuliin AS-35

Asendada kandemast
(KRE 11m, 3.kl; Rõhttraavers)

Asendada kandemast
(KRE 11m, 3.kl; Rõhttraavers)
Paigaldada sädevahemikud

Asendada kandemast
(KRE 11m, 3.kl; Rõhttraavers)

Asendada kandemast
(KRE 11m, 3.kl; Rõhttraavers)

Asendada kandemast
(KRE 12m, 3.kl; Rõhttraavers)
Paigaldada sädevahemikud

Asendada nurgamast koos toega
(KRE 11m, 3.kl, tugi KRE 11m, 3.kl; Nurgatraavers)

Asendada kandemast
(KRE 11m, 3.kl; Rõhttraavers)

Ristumine teega
Gabariit 8,1m

Ristumine teega
Gabariit 8,2m

Asendada kandemast
(KRE 11m, 4.kl; Rõhttraavers)
Tõsta ümber alajaama seadmed uuele mastile!

Ristumine MP õhuliiniga
Gabariit 1,3m
0,4kV RB mastidele ehitada maandus R ≤ 30 Ω

Asendada nurgamast koos toega
(KRE 11m, 3.kl, tugi KRE 13m, 3.kl; Nurgatraavers)
Paigaldada riigel!

Asendada kandemast koos toega
(KRE 11m, 3.kl, tugi KRE 11m, 3.kl; Rõhttraavers+lõputraavers)
Paigaldada sädevahemikud.
Demonteerida olemasolev lahklüliti.

Ristumine MP õhuliiniga
Gabariit 1,8m
0,4kV RB mastile M2 ehitada maandus R ≤ 30 Ω
M1 maandust kontrollida

Asendada kandemast
(KRE 11m, 3.kl; Rõhttraavers)
Demonteerida masti kõrval olevad
poolikud betoonmastid!

Asendada kandemast
(KRE 11m, 3.kl; Rõhttraavers)
Paigaldada sädevahemikud
Demonteerida masti kõrval olev
poolik betoonmast!

Asendada kandemast
(KRE 11m, 3.kl; Rõhttraavers)
Demonteerida masti kõrval olevad
poolikud betoonmastid!

Asendada kandemast
(KRE 11m, 3.kl; Rõhttraavers)
Paigaldada sädevahemikud

Asendada kandemast
(KRE 11m, 3.kl; Rõhttraavers)

Asendada traavers (Rõhttraavers).
Ehitada maandus R ≤ 25 Ω
Paigaldada sädevahemikud
Mast õiguda

Ristumine teega
Gabariit 7,7m

Leht 2

Leht 4

MÄRKUSED:
1) Projekt on koostatud lähtuvalt Elektrilevi OÜ lähteülesandest nr: JTI135.
2) Projekti asendiplaani koostamiseks on kasutatud:
- Hadwest OÜ poolt koostatud geodeetilist asendiplaani nr: T-24-138;
kuup.: 19.04.2024 (koordinaadid L-EST97 ja kõrgused EH2000 süsteemis)
3) Õhu- ja maakaabelliinide pikkused on asendiplaanile märgitud trassipikkustena (kogupikkused vt. elektrilisel skeemil Joonis EL-02 ja EL-03).

Tellija:	Elektrilevi OÜ
Staadium	Tööprojekt
Koostas	H. Turja
Kontrollis	H. Turja
Proj. kood	JTI135
Töö nr.	24_1253
Kuupäev	02.05.2024

Joonis: Asendiplaan	Joonise nr.	Mõõtkava	Leht
	EL-01	1:1500 / -	3/7
Töö nimetus: Sutlepa-Noarootsi Noarootsi AJ-Kurgu AJ 10kV fiidri rekonstrueerimine	Muudatus		Kuupäev
Aadress: Lääne-Nigula vald, Lääne maakond	24_1253_TP_EL-01_ASEND_240502_HT		

E-SERVICE ELEKTRITÖÖD
Salve 2a Tallinn 11612
Tel: (+372) 6 701 066
www.eservice.ee
Elektritööde reg. nr.: EL10300030-0001