


0,4 kV kaabli ristumine 24111 Tassi teega kinnisel meetodil  
32801:001:0069 24111 Tassi tee 0,37 km

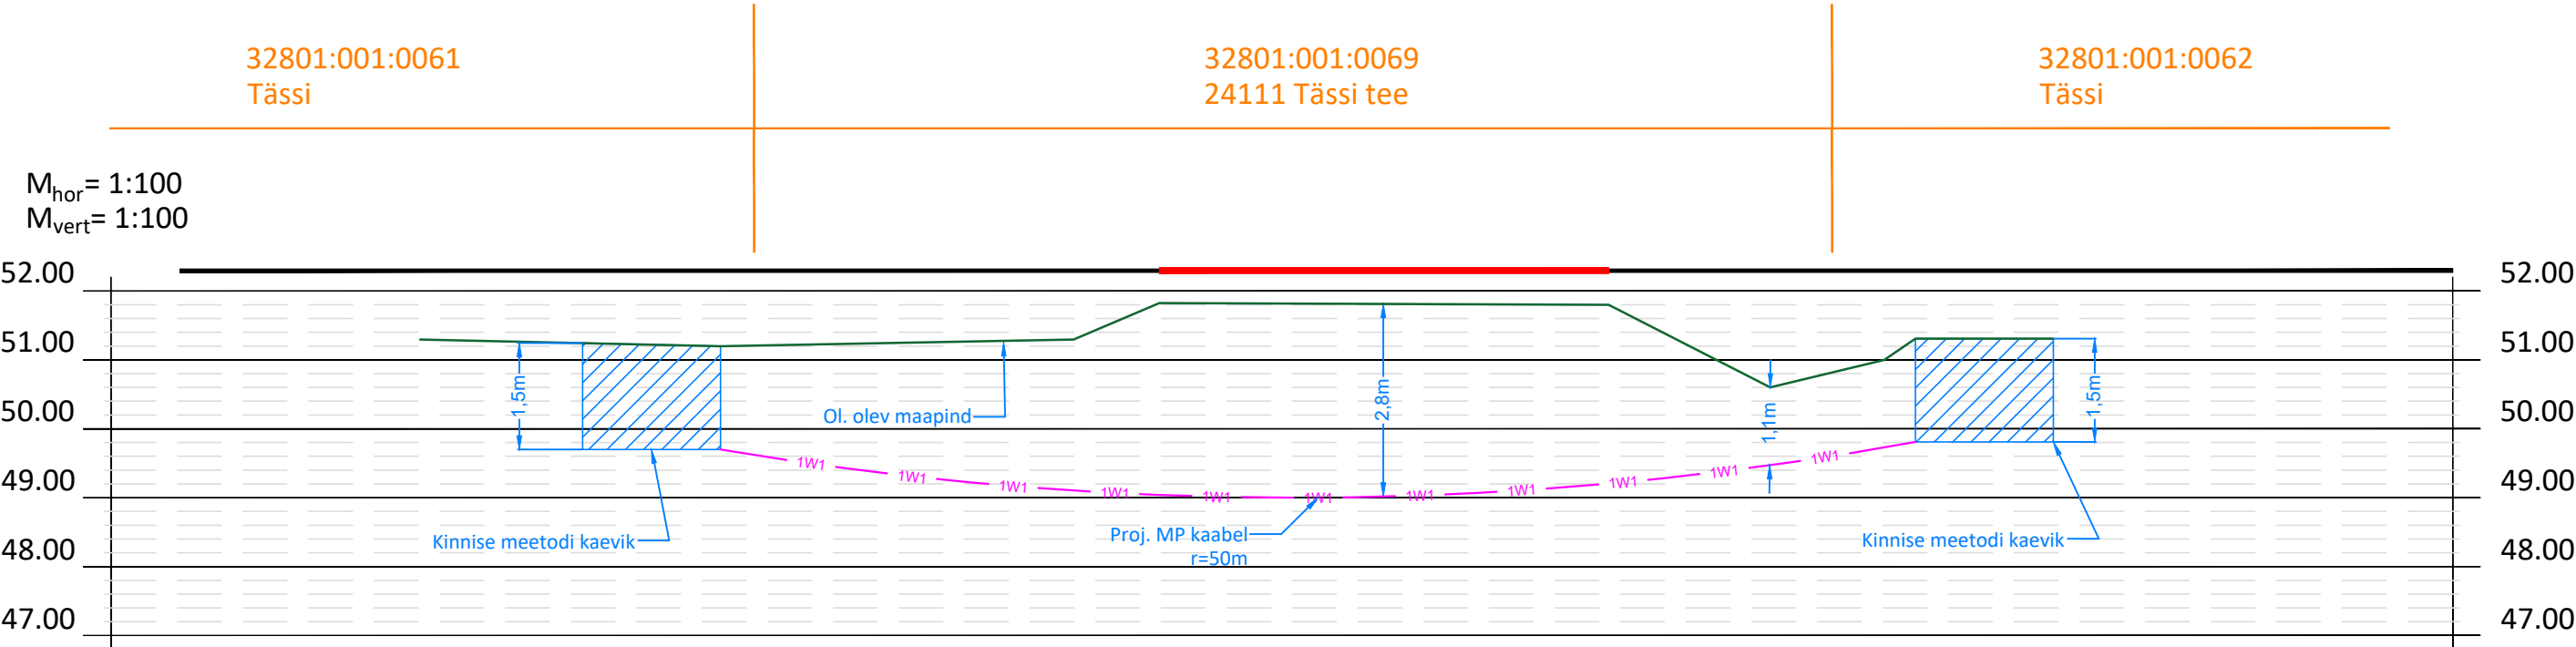

Märkused:

1. Ristumine sõiduteega teostada kinnisel meetodil
2. Paigaldatav toru peab olema tugevdatud plast- või terastoru
3. Suunamistäpsuse määrab ehitaja vastavalt töömasinale
4. Toru paigaldada allapoole jämedast materjalist teemullet
5. Enne kaevetööde algust taotleda tööde teostamise luba
6. Tehnovõrkude sügavused on orienteeruvad
7. Tehnovõrkude täpsed sügavused ja asukohad määrata surfimise teel

Tellija:

Elektrilevi OÜ

Töö nimetus:

Tassi, Vissuvere küla kaitsme nimivoolu suurendamine.  
LC3756. Tööprojekt.

Joonise nimetus:

Ristmäväli 002



Aadress:

Päevalille 2-2, Ülenurme,  
Tartumaa; 61714

MTR:

TEL002388

Reg. nr:

12688881

Telefon:

+372 553 4119

E-mail:

jaanus@stromtec.ee

Projekteerija:

Tõnis Kuusk; 55 68 9833

Kontrollis:

Jaanus Kaldoja

Kuupäev:

16.05.2025

Töö nr:

25-44

Joonise nr:

002

Mõõtkava:

A3