
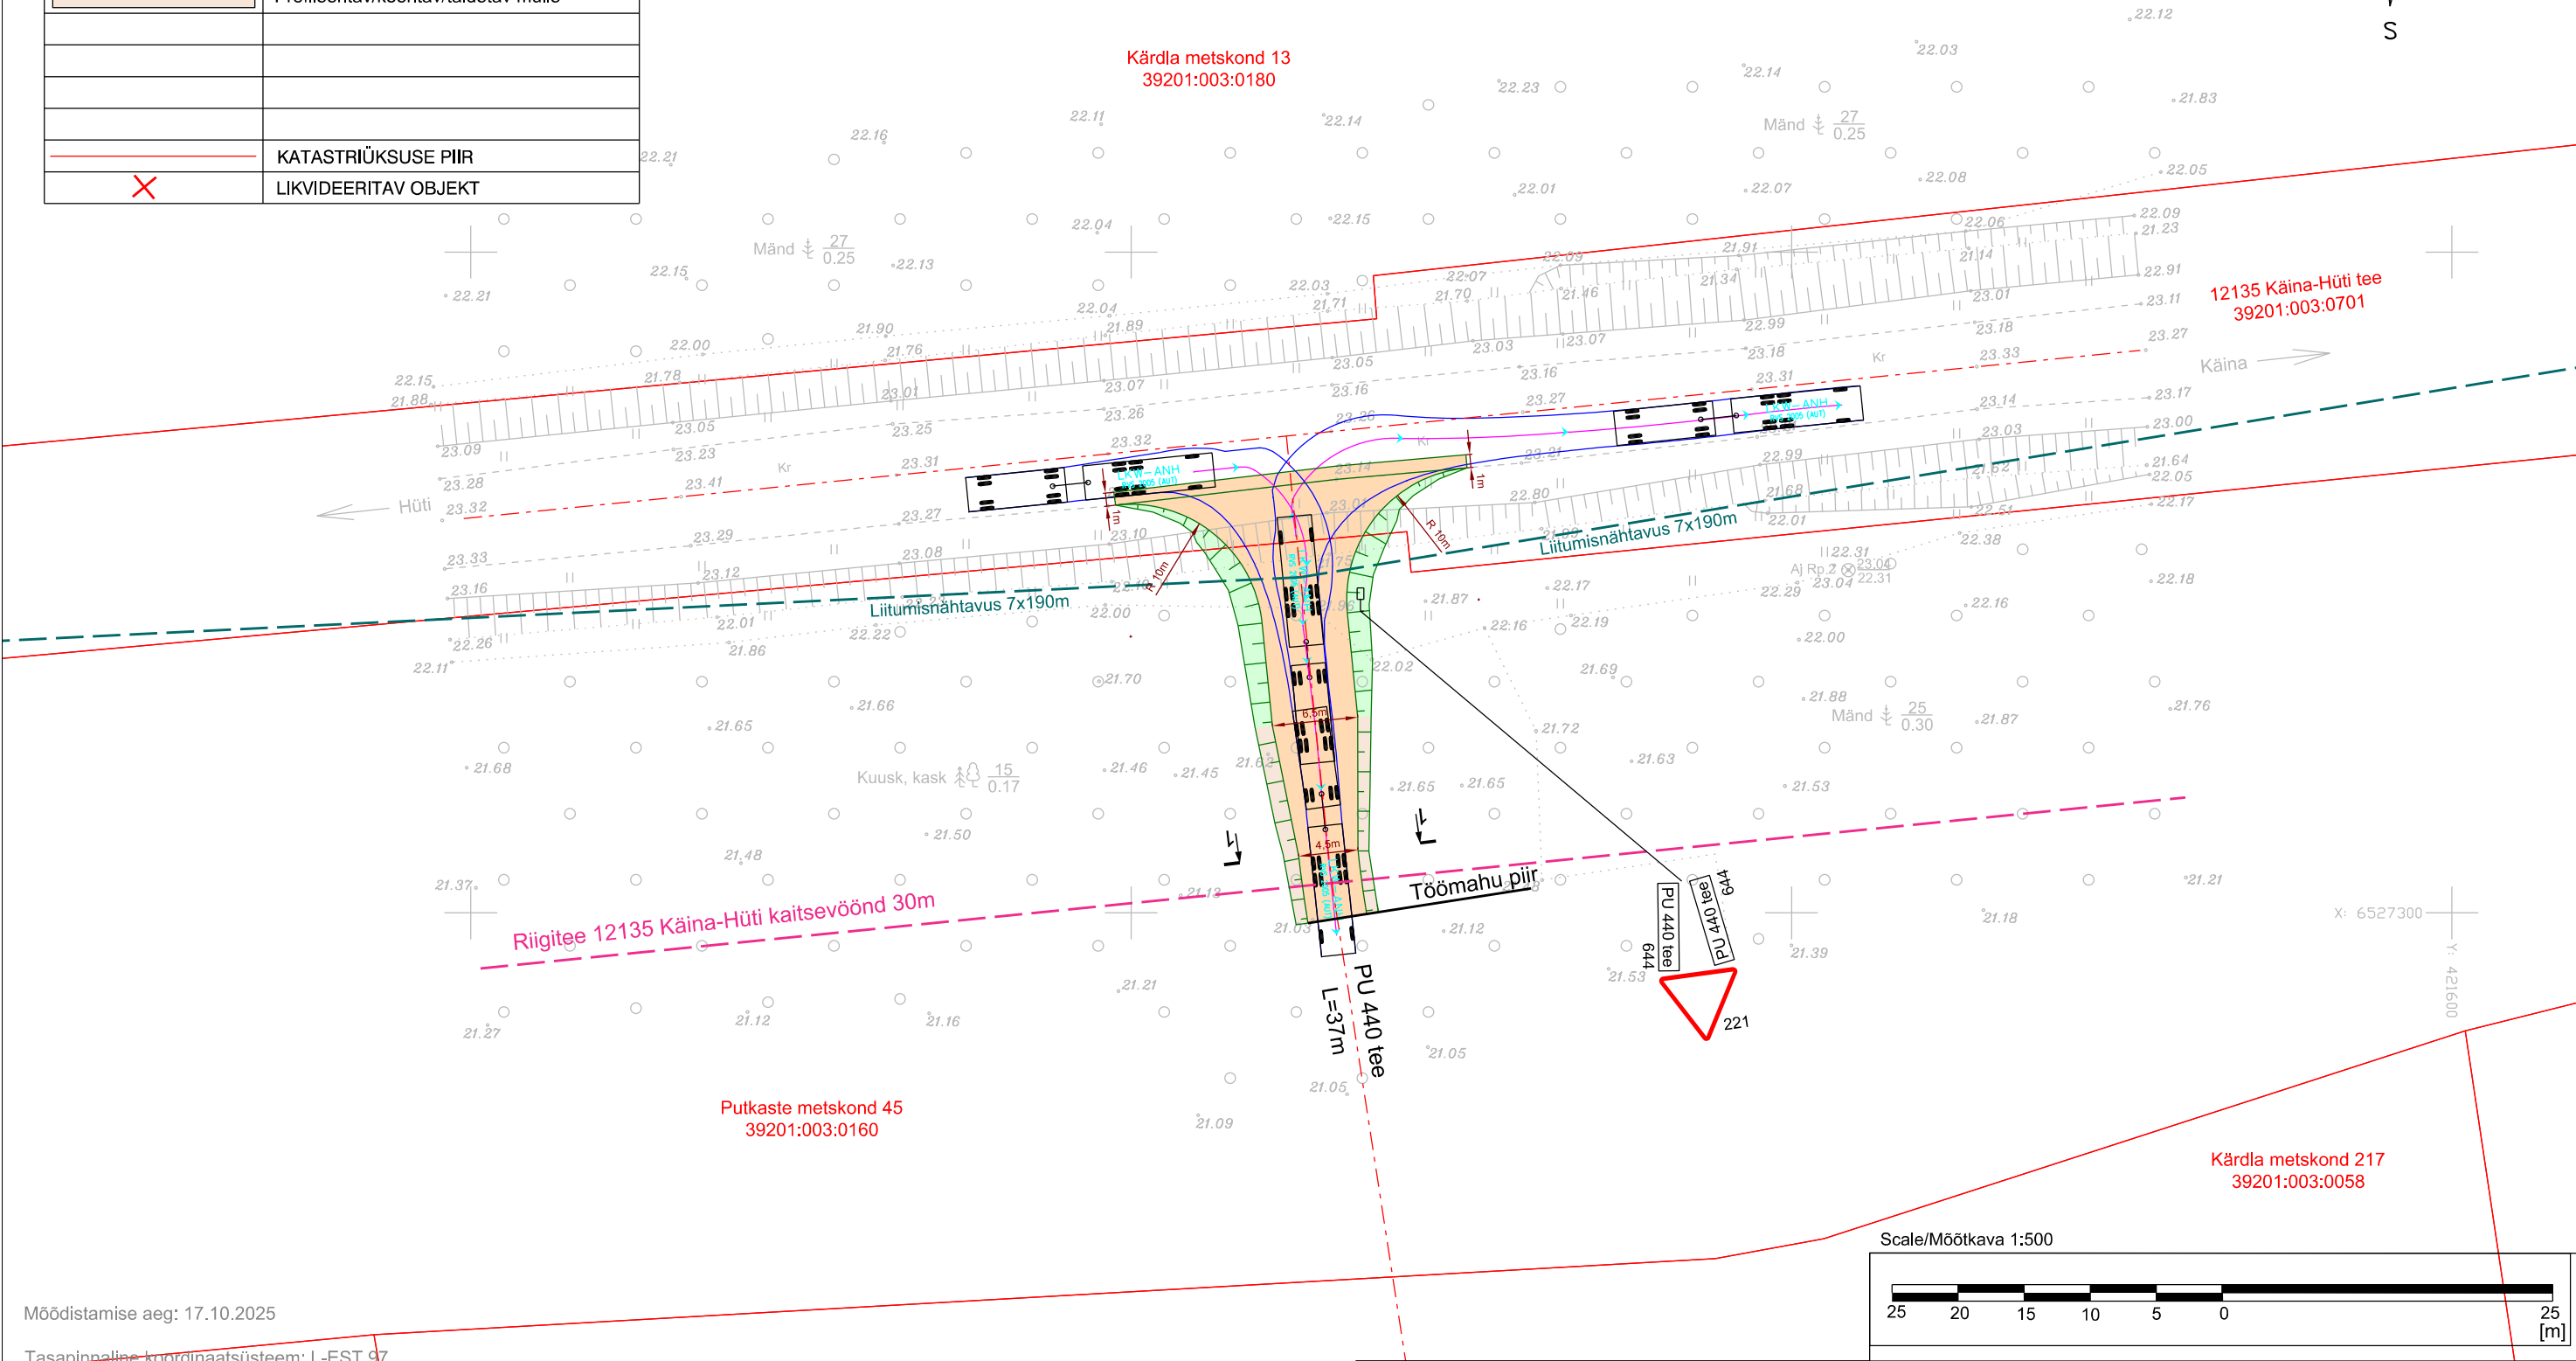


TINGMÄRGID:

	PROJ. JUURDEPÄÄSUTEE KATTESERV
	PROJ. MULDE NÖLV
	PROJ. JUURDEPÄÄSUTEE KRUUSKATE
	PROJ. NÖLVA HALJASTUS
	Profileeritav/kooritav/täidetav mulle
	KATASTRIÜKSUSE PIIR
	LIKVIDEERITAV OBJEKT

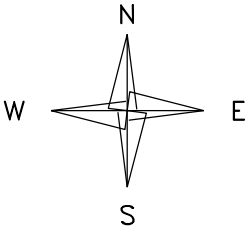

Möödistamise aeg: 17.10.2025

Tasapinnaline koordinaatsüsteem: L-EST 97
Kõrgussüsteem: EH-2000

<div><div><div>MAA</div><div>JA</div><div>VESI</div></div><div>PROJEKTEERIMISBÜROO</div></div>				<div>Tulika 19 10613 Tallinn tel. 6528408 tel. 5070951 maajavesi@maajavesi.ee</div>				<div>MATER reg.nr.MP0008-00 MTR reg.nr.EP10033667-0001</div>				Töö number:			
Objekt:						Hiiu teed 22						Tellija:		Riigimetsa Majandamise Keskus	
Joonise nimi:						Käina-Hüti kõrvalmaantee nr 12135 ja Mahasõit PU440 ristumiskoha topo-geodeetiline maa-ala plaan						Autor:		J.Käsk	
Joonis	2	Leht	2/3	Mõõt	1:500	Kuup.	11.2025	Vast.spets:		T.Ploompuu					

Nr.										
Teelahendused OÜ		TELLIJA/CLIENT AS Projekteerimisbüroo Maa ja Vesi								
		OBJEKT/OBJECT Hiiu maakond, Hiiumaa vald, Leigri küla, riigitee 12135 Käina-Hüti								
		LÕIK/SECTION Mahasõidukoht PU 440 tee, km 10,880								
		MTR ELK000135, EEP004085, EPE001377								
PROJ/DESIGNED A. Afanasjev		ALLKIRI/SIGNATURE /allkirjastatud digitaalselt/		KUUPÄEV/DATE 05.06.2026		JOONISE NIMETUS/DRAWING NAME Autorongi pöördekoridorid (18,75m)				
KONTR/CHECKED J. Jermolovitš		ALLKIRI/SIGNATURE /allkirjastatud digitaalselt/		KUUPÄEV/DATE 05.06.2026		PROJ NR/PROJ NO PP-26-14	JOONISE NR/ DRAWING NO 3.2	PROJ ETAPP/DESIGN STAGE Põhiprojekt	MÕÖT/SCALE 1:500	REV 0