


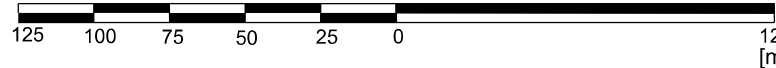

Scale/Mõõtkava 1:2500



Ala, kust tuleb likvideerida  
nähtavust piiravad takistused.

Nr.									
Teelahendused OÜ			TELLIJ/CLIENT AS Projekteerimisbüroo Maa ja Vesi						
			OBJEKT/OBJECT Hiiu maakond, Hiiumaa vald, Leigri küla, riigitee 12135 Käina-Hüti						
			LÕIK/SECTION Mahasõidukoht PU 440 tee, km 10,880						
			MTR ELK000135, EEP004085, EPE001377						
PROJ/DESIGNED A. Afanasjev		ALLKIRI/SIGNATURE /allkirjastatud digitaalselt/	31.05.2026	JOONISE NIMETUS/DRAWING NAME Nähtavuskolmnurk (liitumisnähtavus 7x190m)					
KONTR/CHECKED J. Jermoloviš		ALLKIRI/SIGNATURE /allkirjastatud digitaalselt/	31.05.2026	PROJ NR/PROJ NO PP-26-14	JOONISE NR/ DRAWING NO 4.2	PROJ ETAPP/DESIGN STAGE Põhiprojekt		MÕÖT/SCALE 1:2500	REV 0